





Redatto: Eugenio Corvara
 Assessore alla Gestione del Territorio: Giancarlo Moratti
 Responsabile del Procedimento: Marco Acquisti
 Elaborazione:
 Associazione Temporanea di Imprese: UBETUDIO Srl - Concordia Meta
 UBETUDIO Srl
 Alessandro Ai e Antonio Longo (responsabili di progetto)
 con collaboratori: Daniele Caronni, Alessandro Manti, Giovanni Rossi, Carlo Rossetti, Gabriele Galassi, Caterina Ghisla (grafici)
 Concordia Meta
 Emanuele Rossi (grafico)
 TET - Tecnica e Territorio: Paolo Nigam, Giovanni Rossi, Paolo Roggiani
 RS - Milano per la Ricerca Sociale: Claudio Calzavara, Elisa Donaghi, Mirka Righetti
 Direttore tecnico UBETUDIO Srl
 Alessandro Ai
 Comune di Cernusco sul Naviglio - Area Tecnica
 Marco Acquisti, direttore
 Maria Bandiera, responsabile Servizio Mobilità, Trasporti e Nuova Territorialità
 Alberto Caporin, responsabile Urbanizzazione Urbana e Spazi Pubblici
 Alessandro Dotti, direttore Servizio Urbanizzazione Urbana
 Roberto Estabro, direttore amministrativo Urbanistica
 Lorenzo Gavigli, direttore tecnico Edilizia Privata
 Paola Marone, direttore tecnico Urbanistica
 Alessandro Pizzardi, responsabile Urbanistica
 Orietta Scavone, direttore Comunità
 Sara Tortoli, direttore tecnico Urbanizzazione Urbana
 Pasquale Vella, direttore Urbanistica
 Francesco Zilli, responsabile Edilizia Privata
 Comune di Cernusco sul Naviglio - Area Economica - Pubblica
 Angelo Nigam, direttore
 Comune di Cernusco sul Naviglio - Area Servizi al Cittadino
 Ottavio Bazzoli, direttore
 Consulenza legale
 Mario Vianini, Andrea Bagnasco

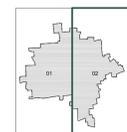

PGT - Documento di Piano:
quadro ricognitivo e programmatico
Carta di uso del suolo

Tavola 02
 scala 1:5.000

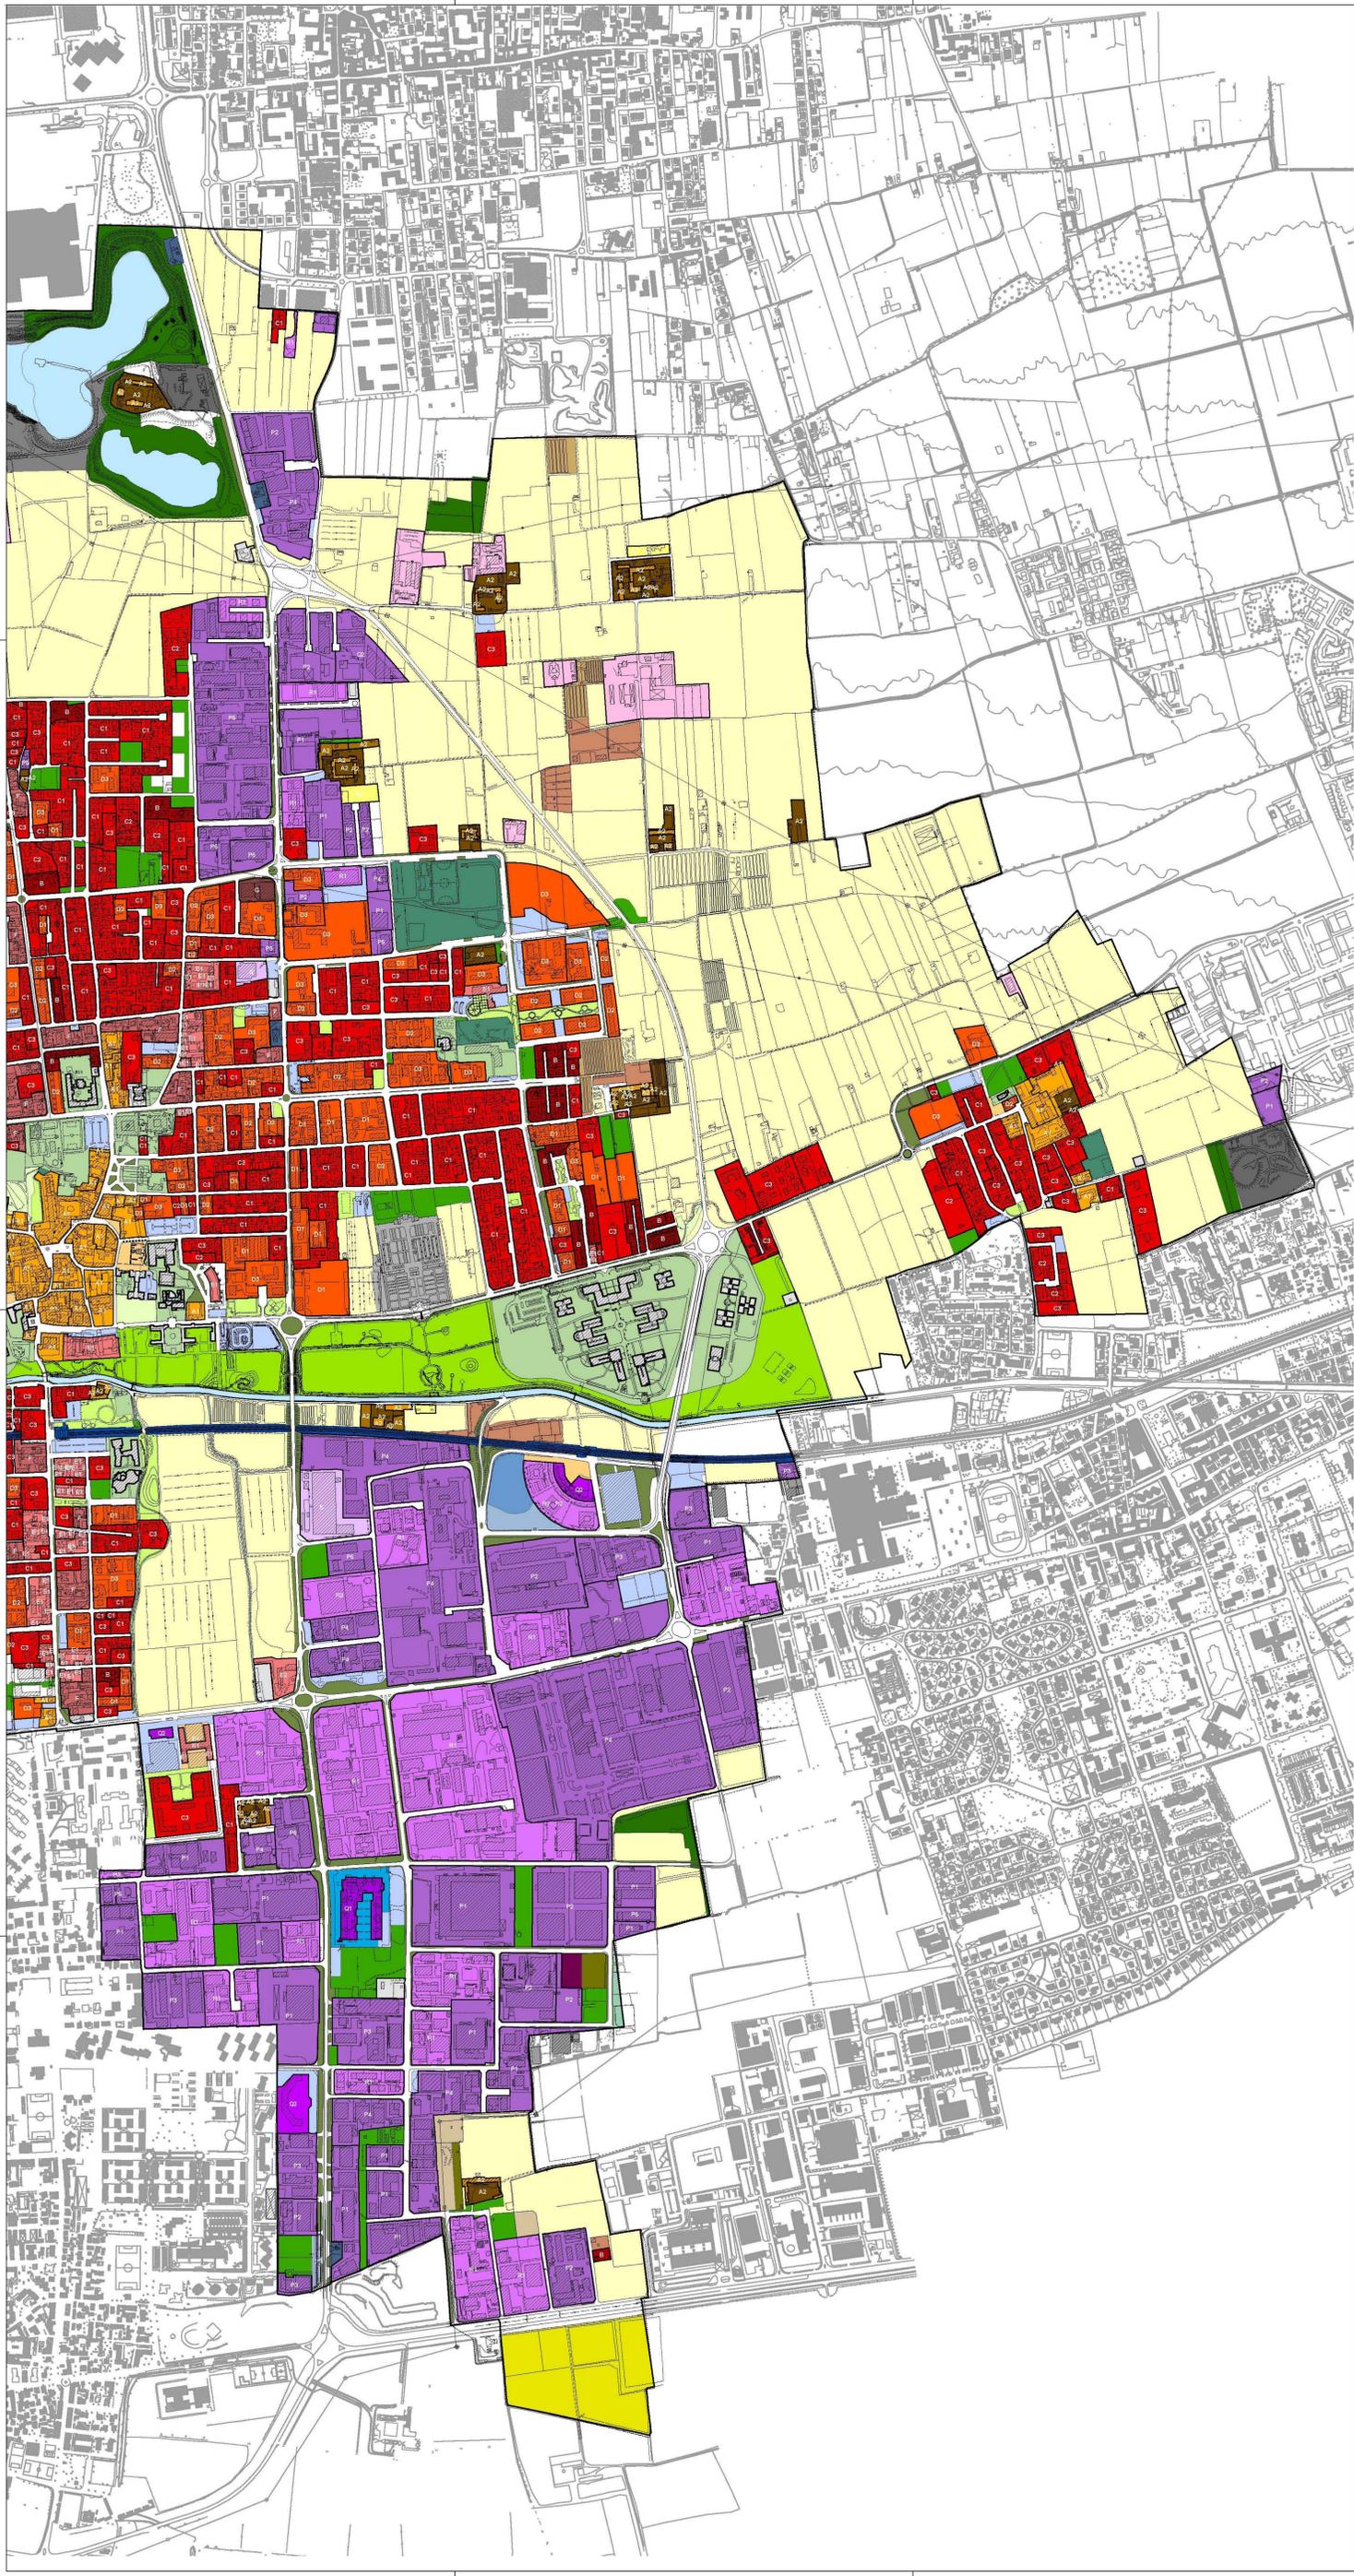

legenda

Parti residenziali

- Parti di città consolidate**
- Centro antico, A1
 - Nuclei cascinai, A2
 - Nuclei cascinai, A2 - spazi di pertinenza
 - Nuclei cascinai, A2 - verde di pertinenza
 - Nuclei cascinai, A2 - orti di pertinenza
 - Recinti della residenza unifamiliare, B
 - Recinti della residenza bi e trifamiliare, C
 - Recinti condominiali, D
 - Recinti residenziali "aperti", E
 - Spazi della commissione, F (mix unifamiliare/bifamiliare/condomini)
 - Serie, G
- 1) Edifici morfologicamente eterogenei
 2) Edifici morfologicamente omogenei
 3) Edifici isolati su lotto con giardino/parco
 4) Edifici in linea isolati su lotto su cortile impermeabile (negazione del rapporto con la città)
 5) Edifici in linea isolati su lotto su cortile impermeabile (rapporto visivo con la città)
 6) Edifici in linea isolati su lotto su giardino condominiale
 7) Lotti residenziali "aperti"
 8) Edifici in linea che costituiscono un fronte su strada (rapporto visivo con la città)
 9) Edificio residenziale a torre su giardino condominiale praticabile
 10) Spazi della commissione F (mix unifamiliare/bifamiliare/condomini)
 11) Serie, G

Spazi Aperti

- Campi coltivati
- Serie
- Culture floreo vivistiche protette
- Culture orticole protette
- Culture orticole a pieno campo
- Orti
- Giardini storici
- Giardini urbani
- Giardini di pertinenza dei servizi
- Piano agricolo
- Parchi urbani
- Parchi sportivi
- Verde urbano
- Aree sportive
- Golf
- Verde urbano degradato
- Boschi e alberature a macchia
- Verde di mitigazione degli assi stradali
- Aree degradate e non utilizzate
- Deposito aperto delle aree produttive
- Cava dismessi
- Ambi di cava
- Cimitero
- Aree a servizio per la mobilità
- Linea della metropolitana MM2
- Aree speciali per servizi tecnologici
- Parcheggi
- Parcheggi degradati
- Parcheggi deposito bus
- Parcheggi privati
- Piazze e aree pedonali

Servizi

- Attrezzature pubbliche e di uso pubblico
- Impianti tecnologici

Elementi di fondo

- Specchi d'acqua
- Limiti amministrativi

Parti produttive

- Parti di città consolidate**
- Parti produttive caratterizzate prevalentemente da lotti chiusi (determinati da recinzioni) P
 - 1) Grandi edifici produttivi isolati su lotto
 - 2) Insiemi di edifici produttivi su lotto
 - 3) Edifici produttivi associati a locali o edifici per attività terziarie (uffici)
 - 4) Edifici o insiemi di edifici con mix funzionale (produttivo, terziario, commerciale)
 - 5) Edifici produttivi associati a locali o edifici per la residenza unifamiliare (casa-fabbrica)
 - 6) Isolati che presentano un fronte commerciale ed un fronte residenziale
 - Parti produttive caratterizzate prevalentemente da lotti aperti (gradi di recinzione) Q
 - 1) Lotti aperti con mix funzionale di terziario e attività commerciali (media e piccola distribuzione) al piano terra e aree a standard generalmente sottoutilizzate
 - 2) Lotti aperti con mix funzionale di terziario e attività commerciali (media e piccola distribuzione) al piano terra e spazi aperti al pubblico
 - Parti produttive caratterizzate prevalentemente da una maglia minuta e da un mix funzionale di produttivo, terziario - direzionale, commerciale e servizi, R
 - 1) Isolati o parti miste di edifici produttivi isolati su lotto e servizi alle imprese o commerciali
 - 2) Isolati o parti miste di edifici inactivi e direzionali
 - Edifici produttivi dimessi, S
 - Insediamenti produttivi agricoli, T

*Elaborazione redatta su base aerofotogrammetrica precedente all'ultimo volo (gennaio 2009)