ALLEGATO 1

TRIBUNE ATLETICA

BOCCIODROMO

PALAZZETTO
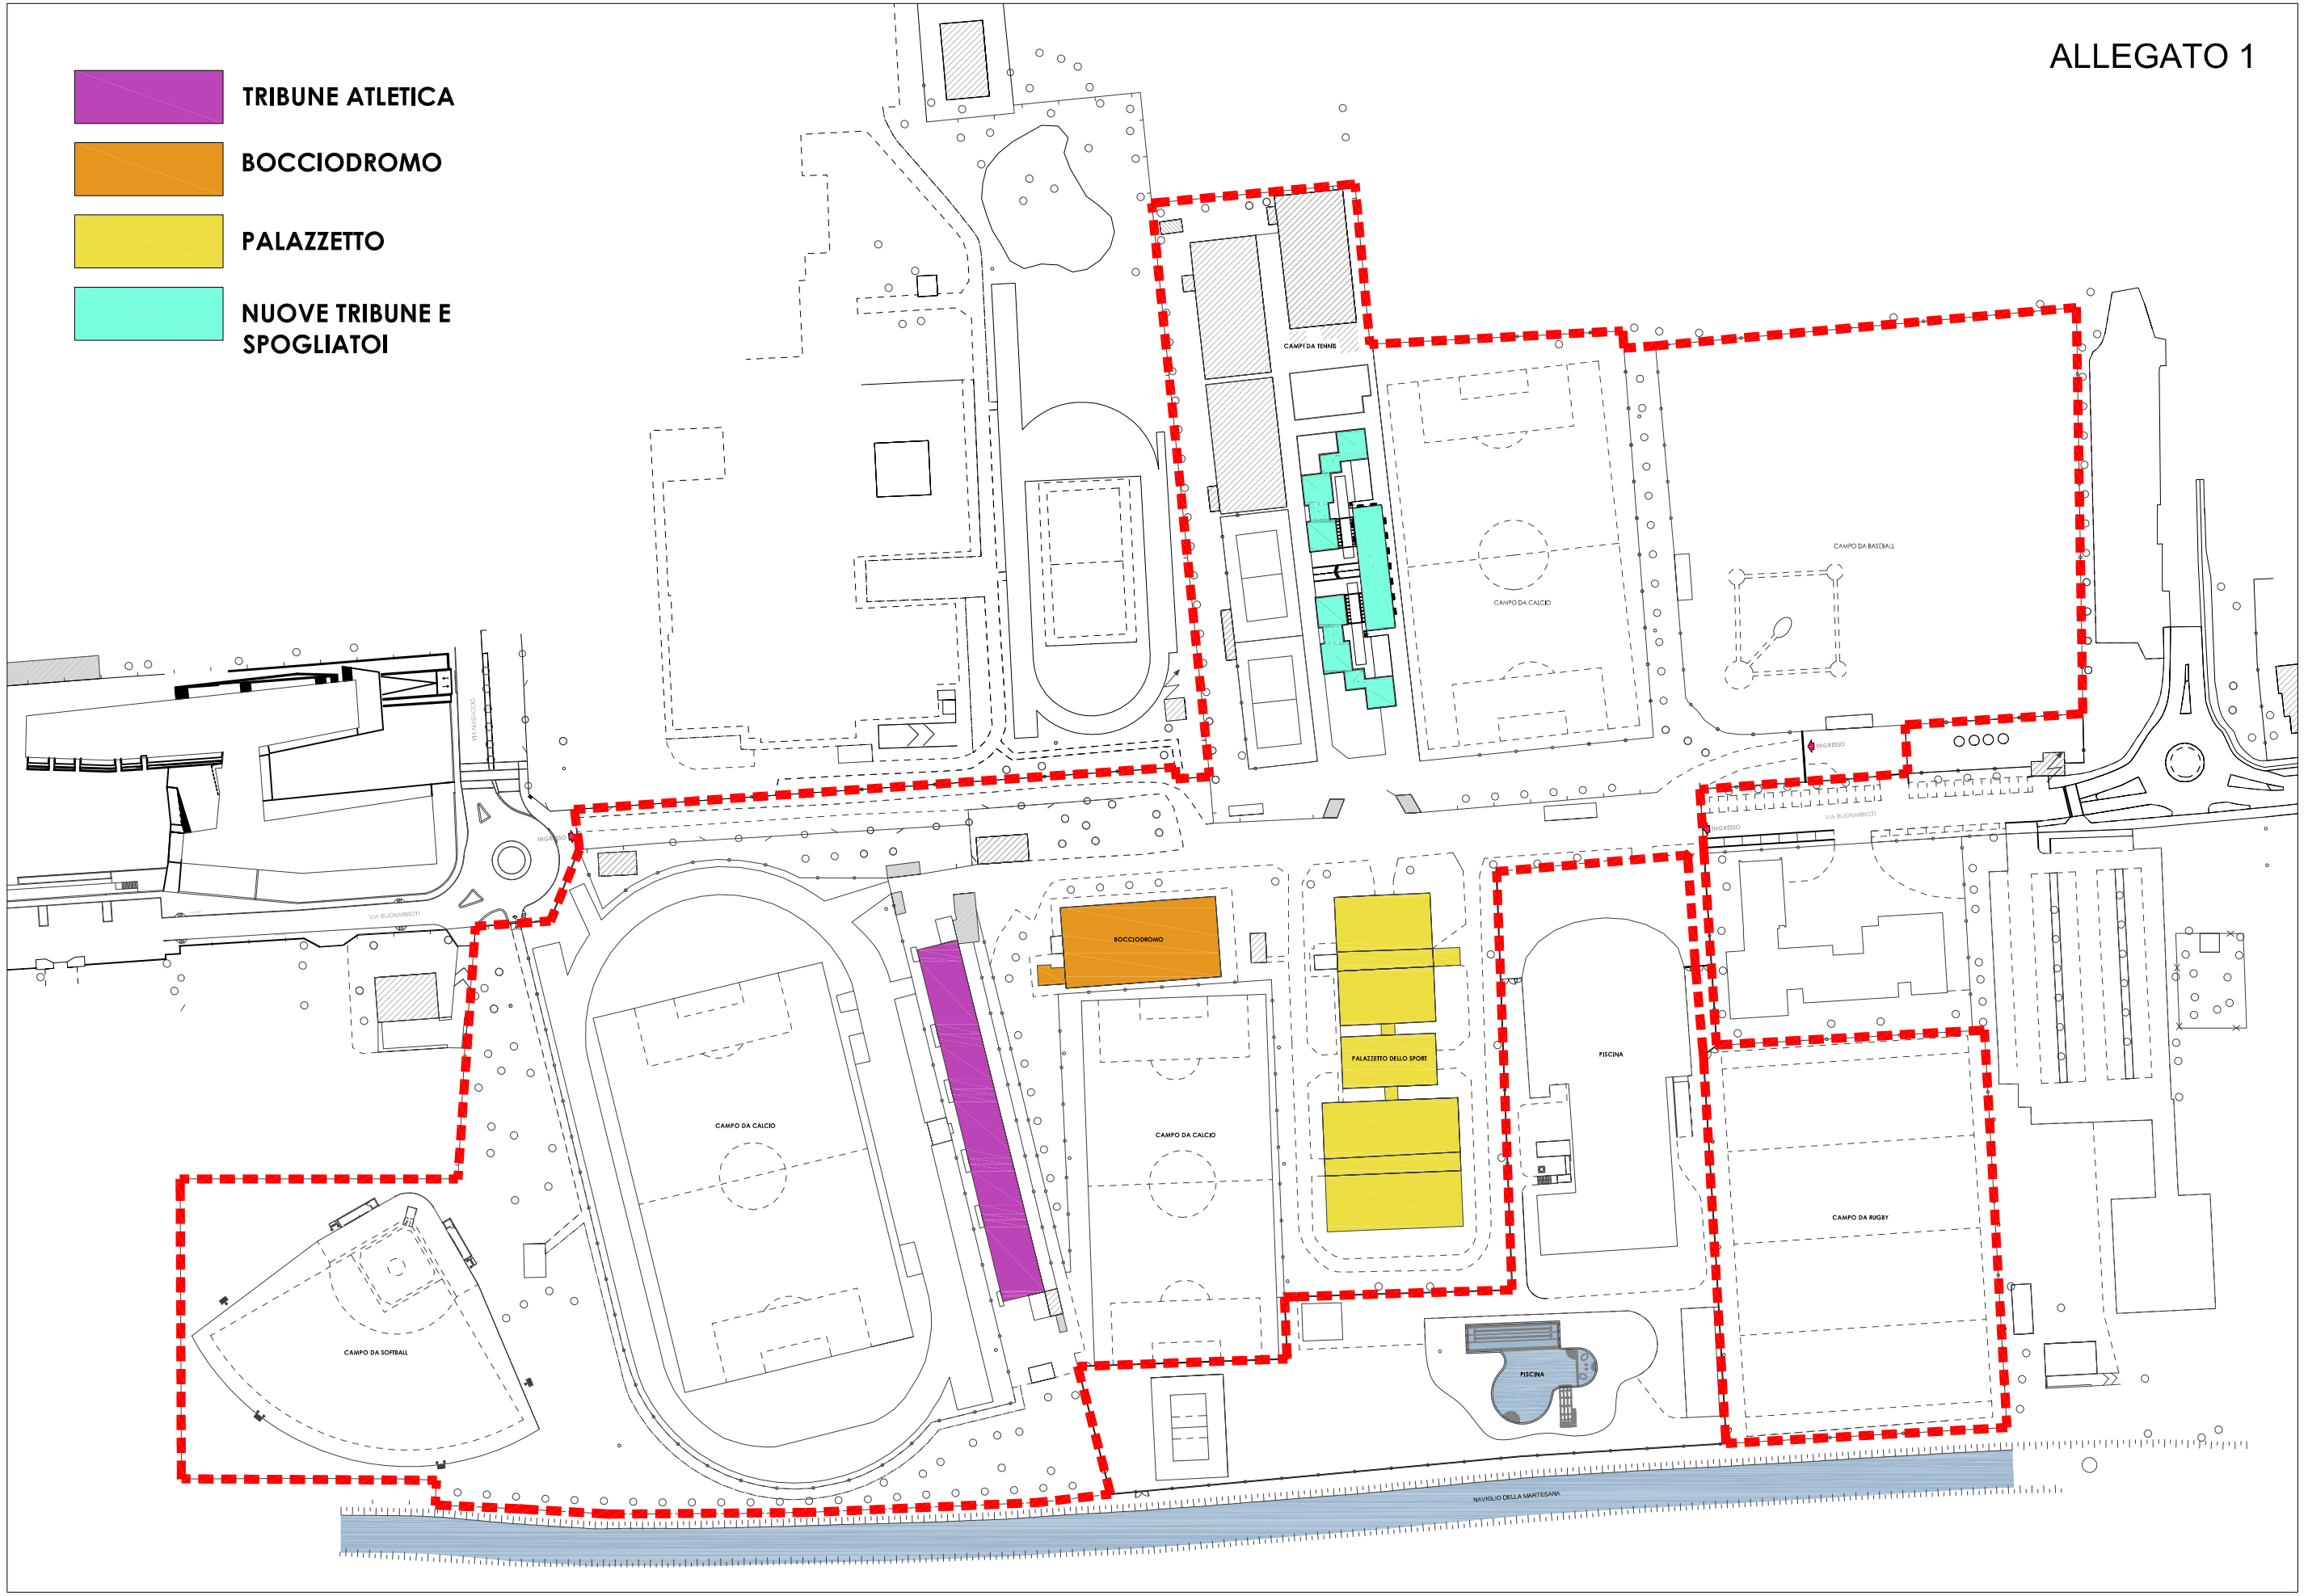
NUOVE TRIBUNE E SPOGLIATOI