




città di

CERNUSCO SUL NAVIGLIO

UFFICIO TECNICO
SERVIZIO URBANIZZAZIONI SECONDARIE

OGGETTO:

PROGETTO DEF/ES/EC DI RIQUALIFICAZIONE DELLA
CUCINA PRESSO L'ASILO NIDO DI VIA BUONARROTI

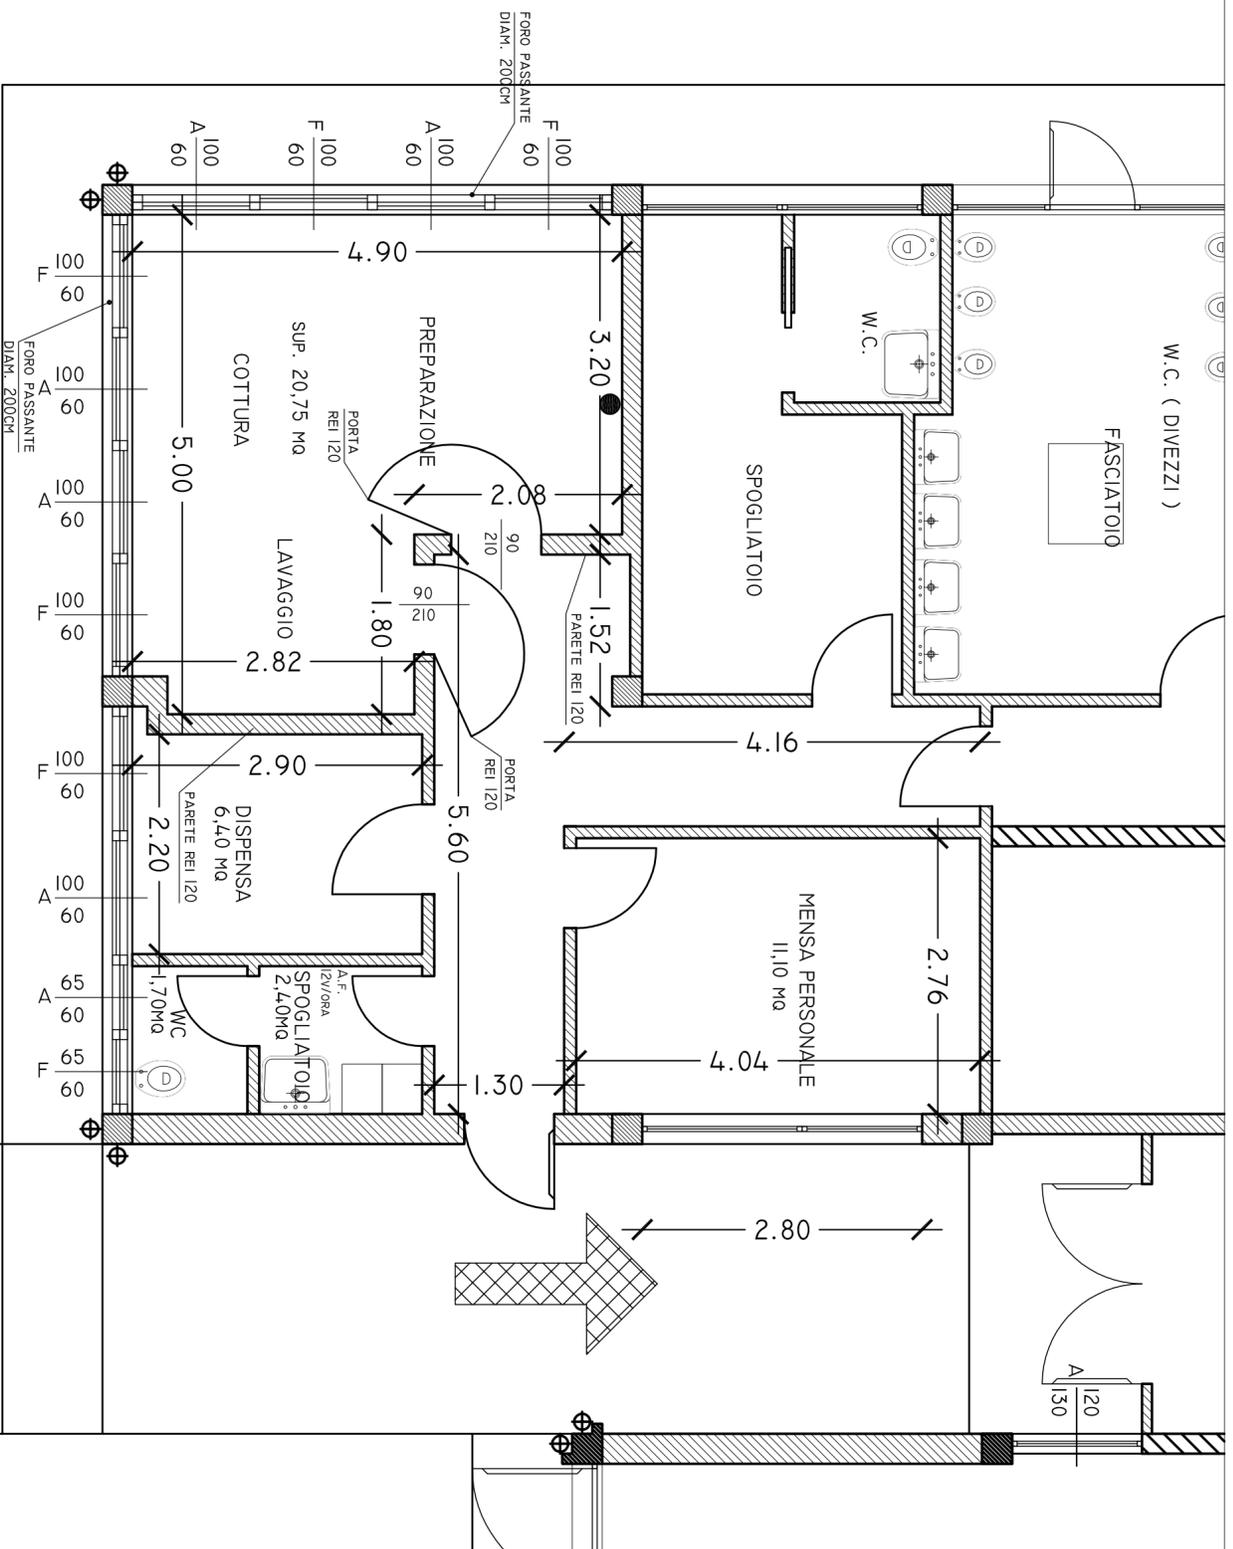

DESCRIZIONE:

PROGETTO
- pianta

3

SCALA : 1:50

DATA : 09-2009

AGG.

RIF. FILE

IL TECNICO PROGETTISTA