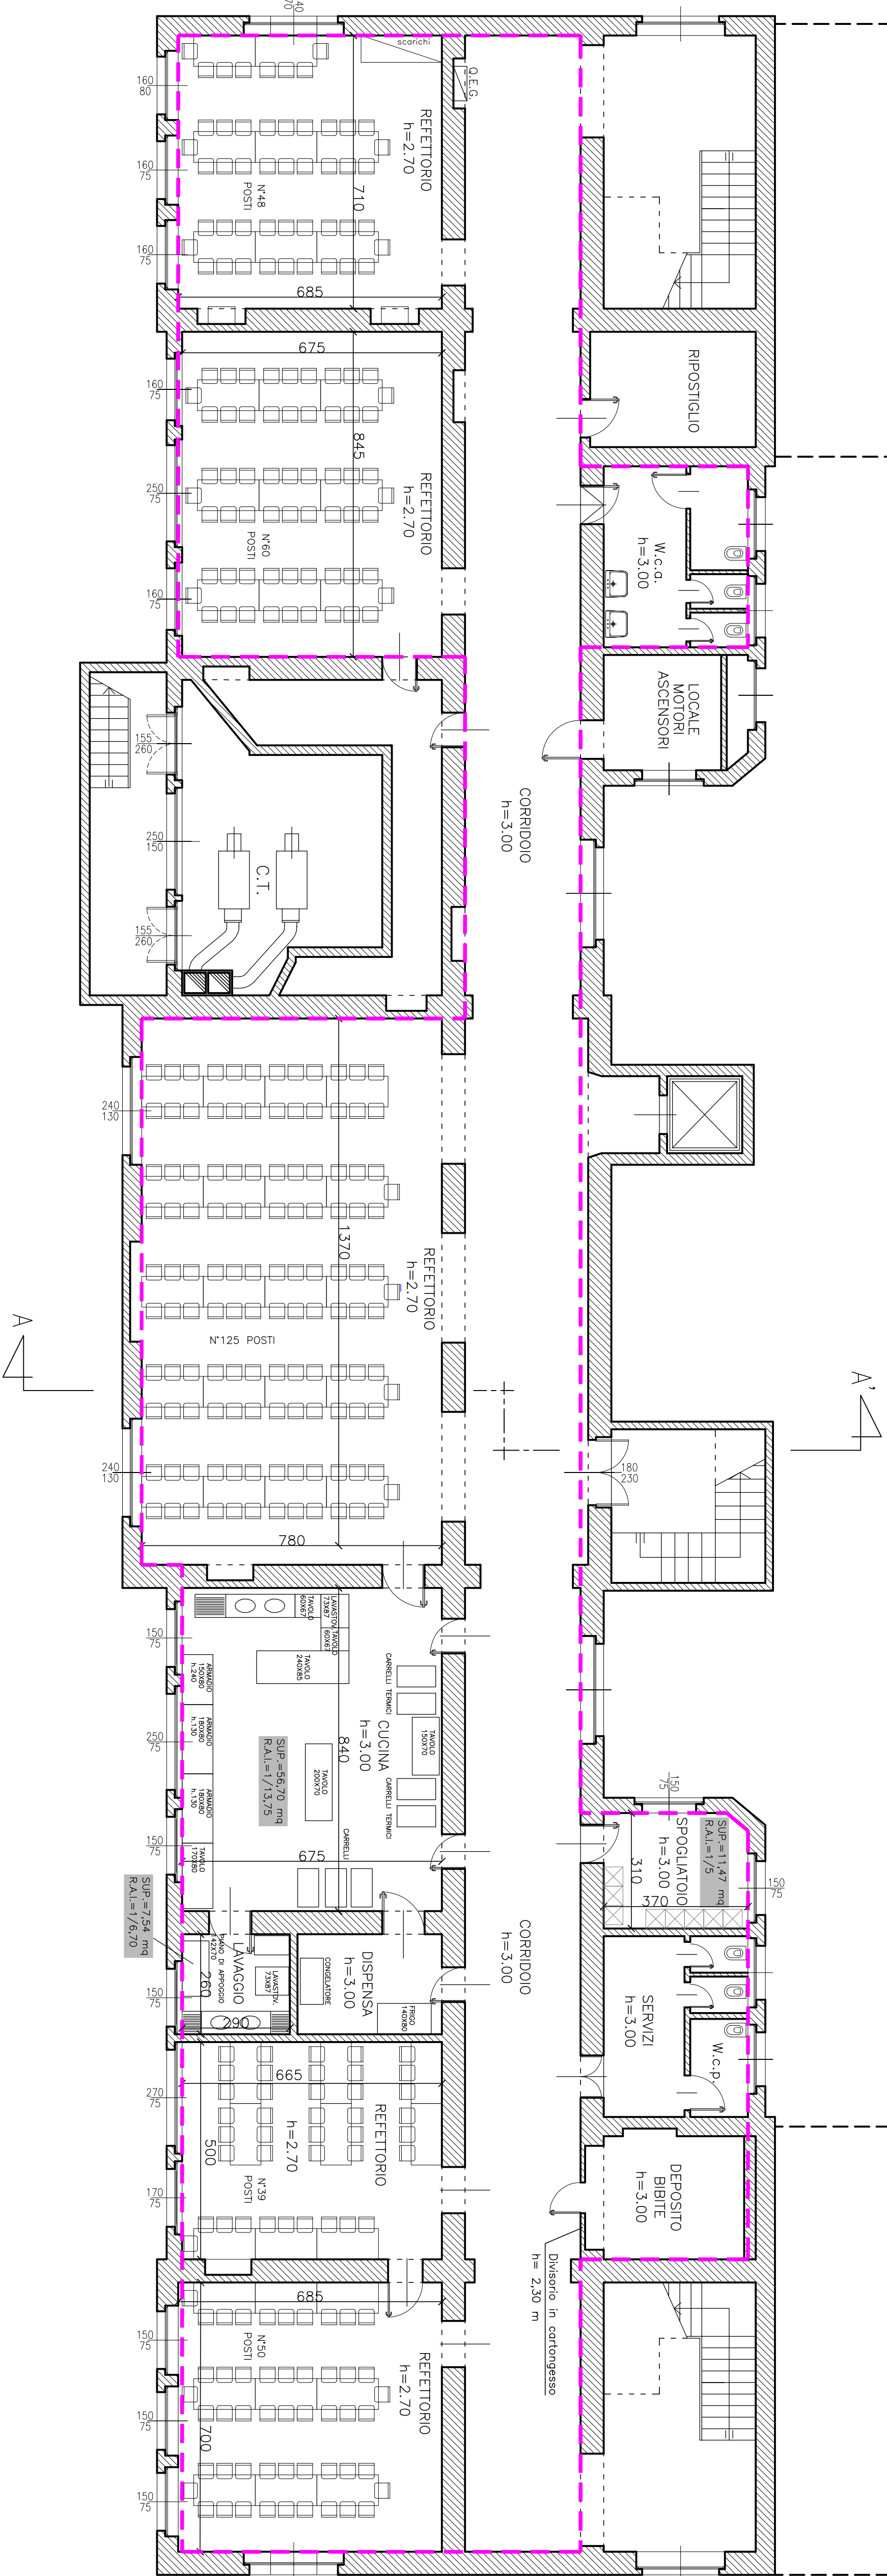
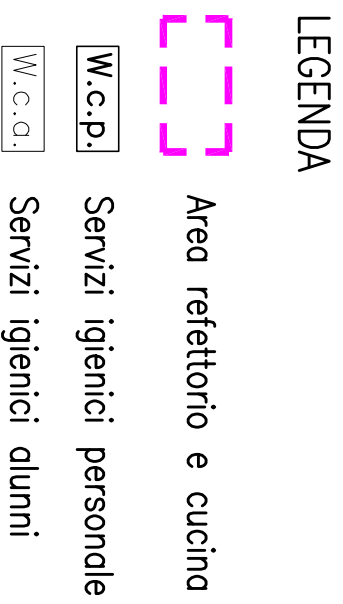
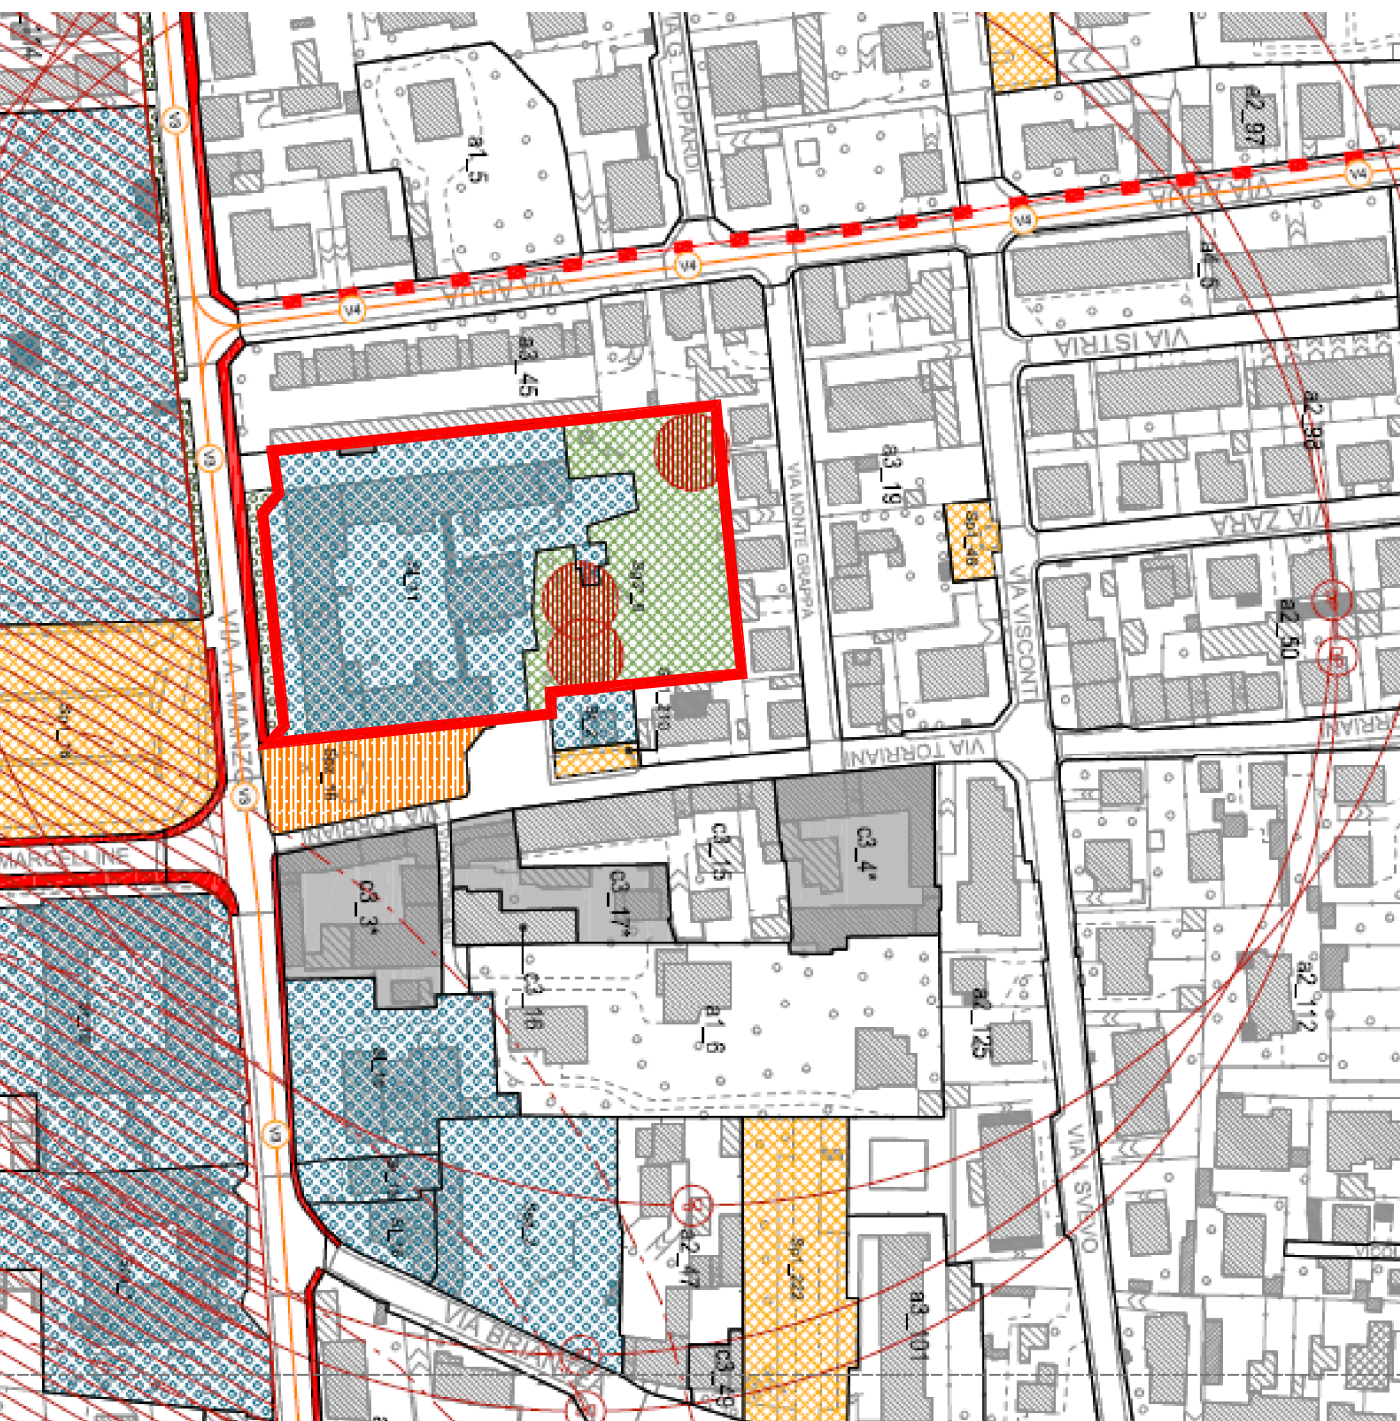
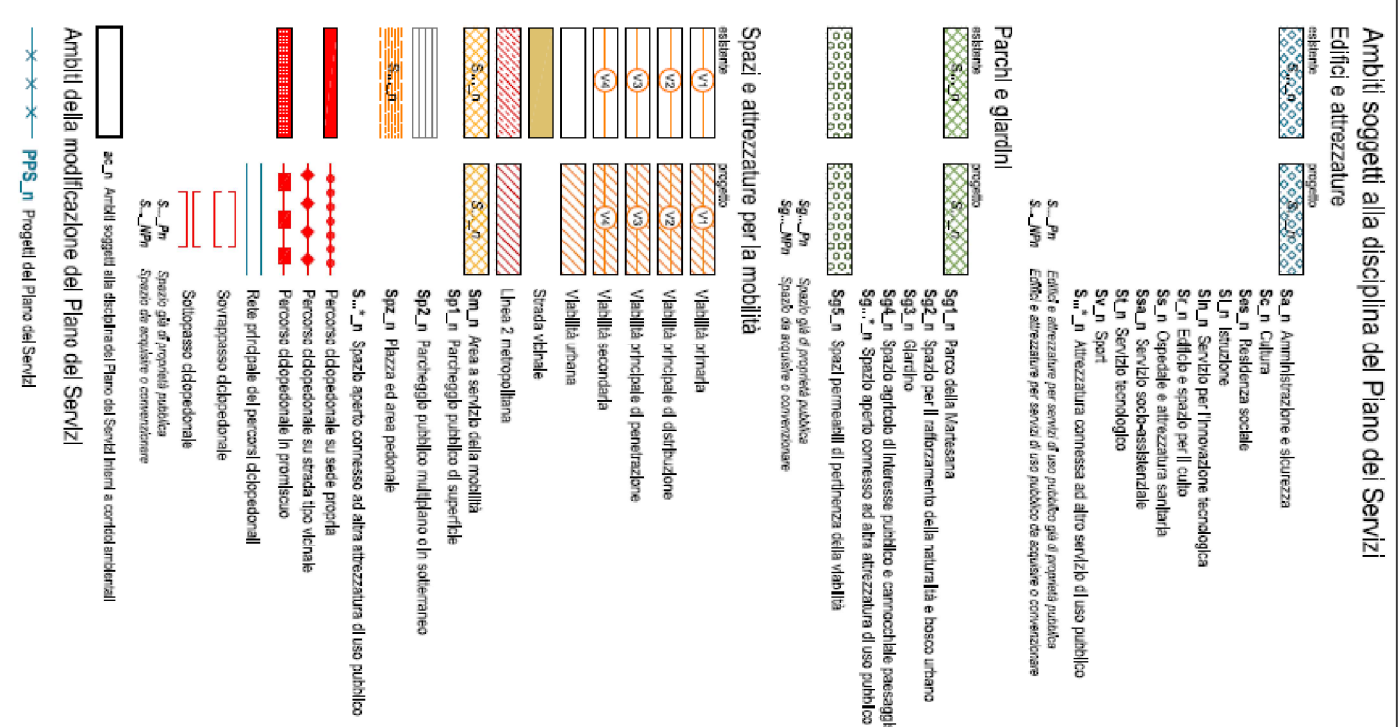
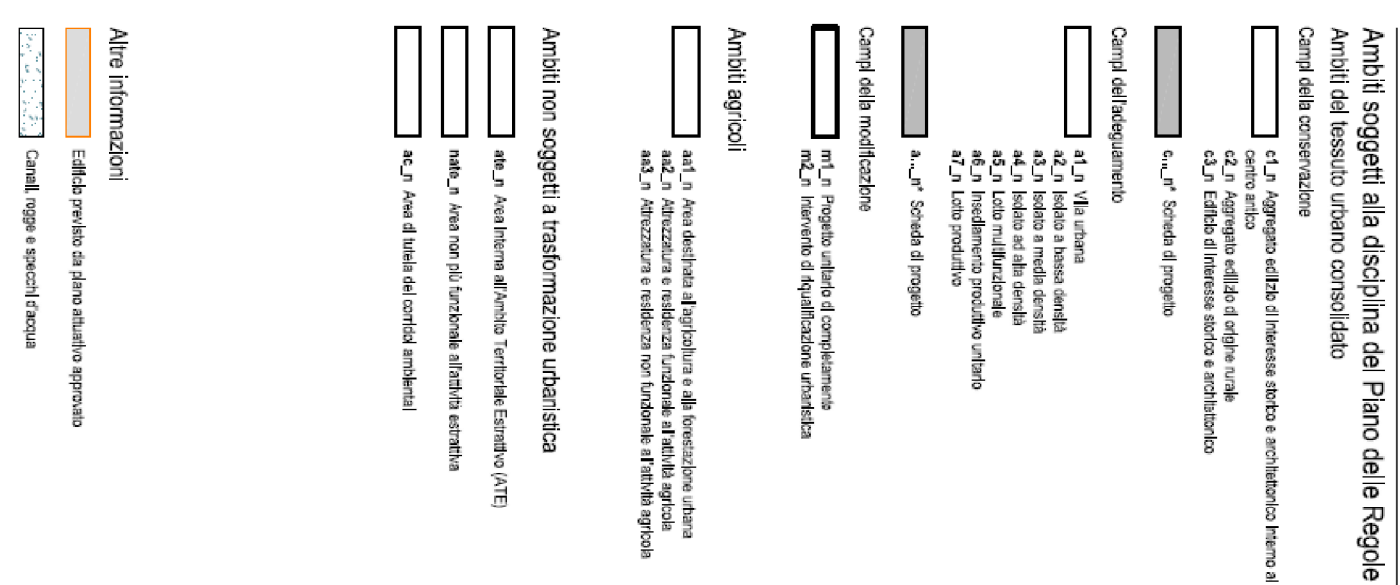
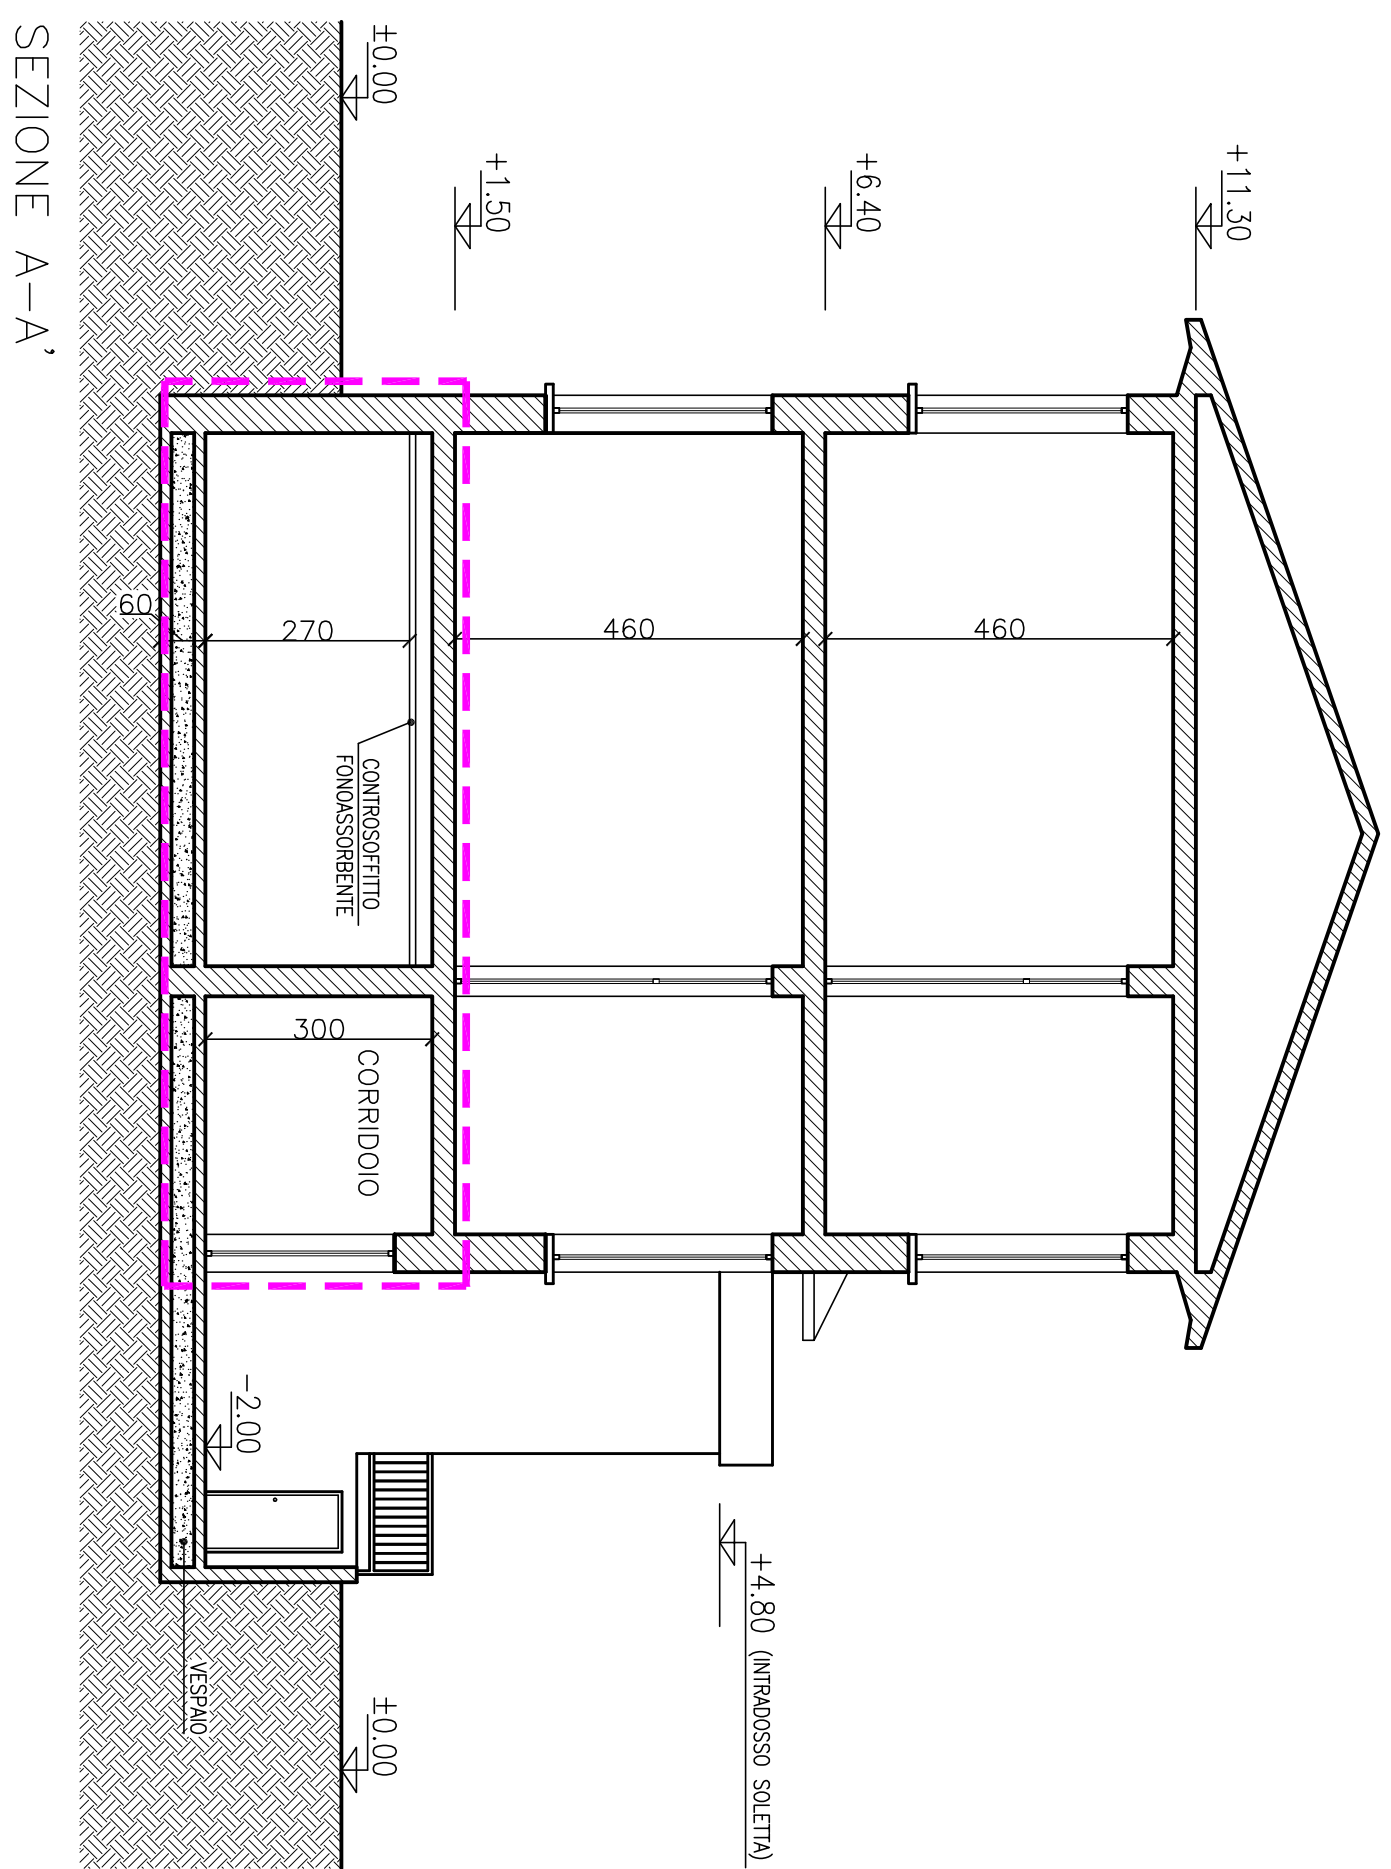


CERNUSCO SUL NAVIGLIO

UFFICIO TECNICO
UFFICIO URBANIZZAZIONI SECONDARIE

UFFICIO URBANIZZAZIONI SECONDARIE

OGGETTO: 1° CIRCOLO DIDATTICO
SCUOLA ELEMENTARE VIA MANZONI

SCUOLA ELEMENTARE VIA MANZONI

DESCRIZIONE:

TAVOLA N. 6

SCALA: 1:100

DATA : 01.2011

UNICA

PANTA PIANO SEMINTERRATO
E SEZIONE

E SEZIONE