


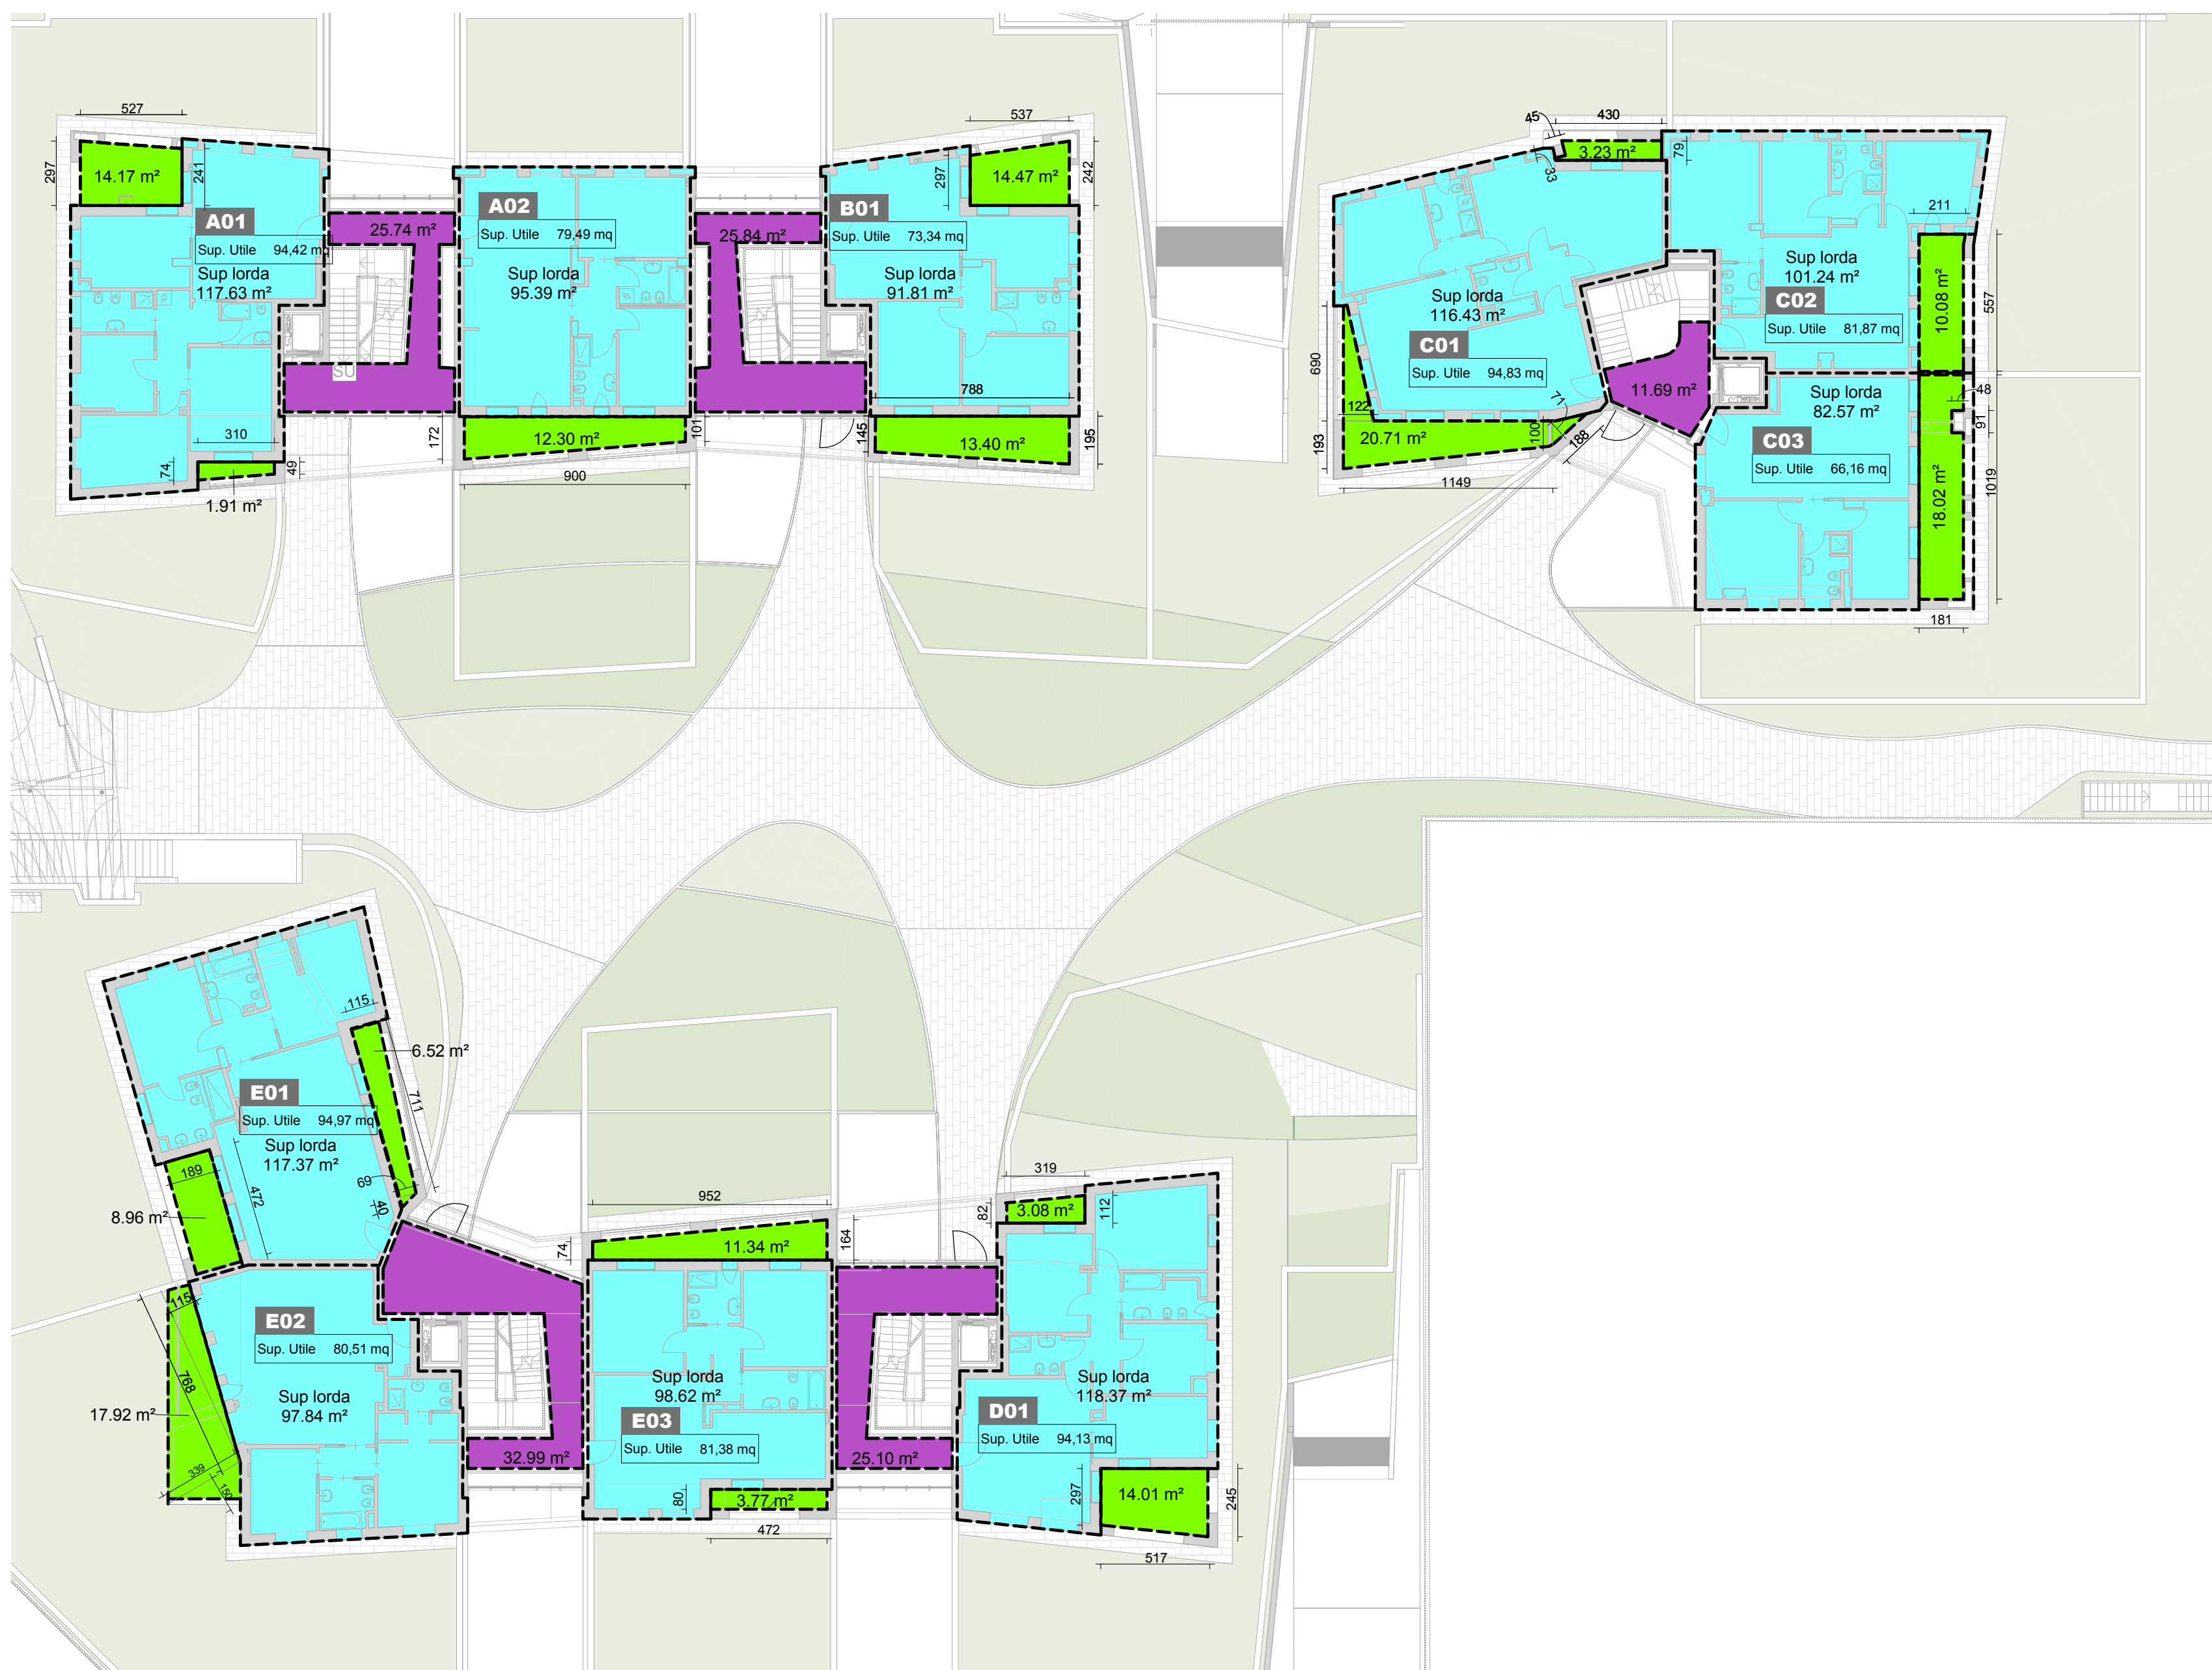


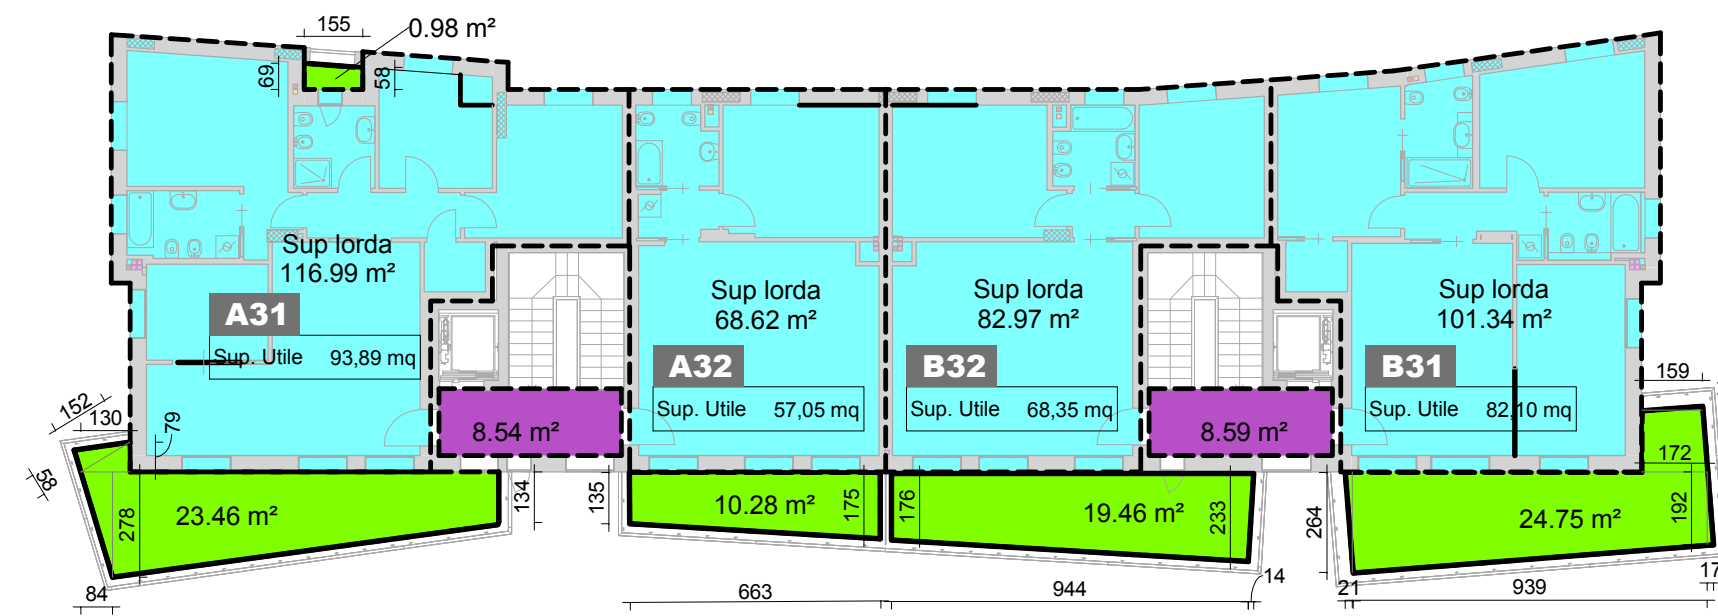




SNR PT

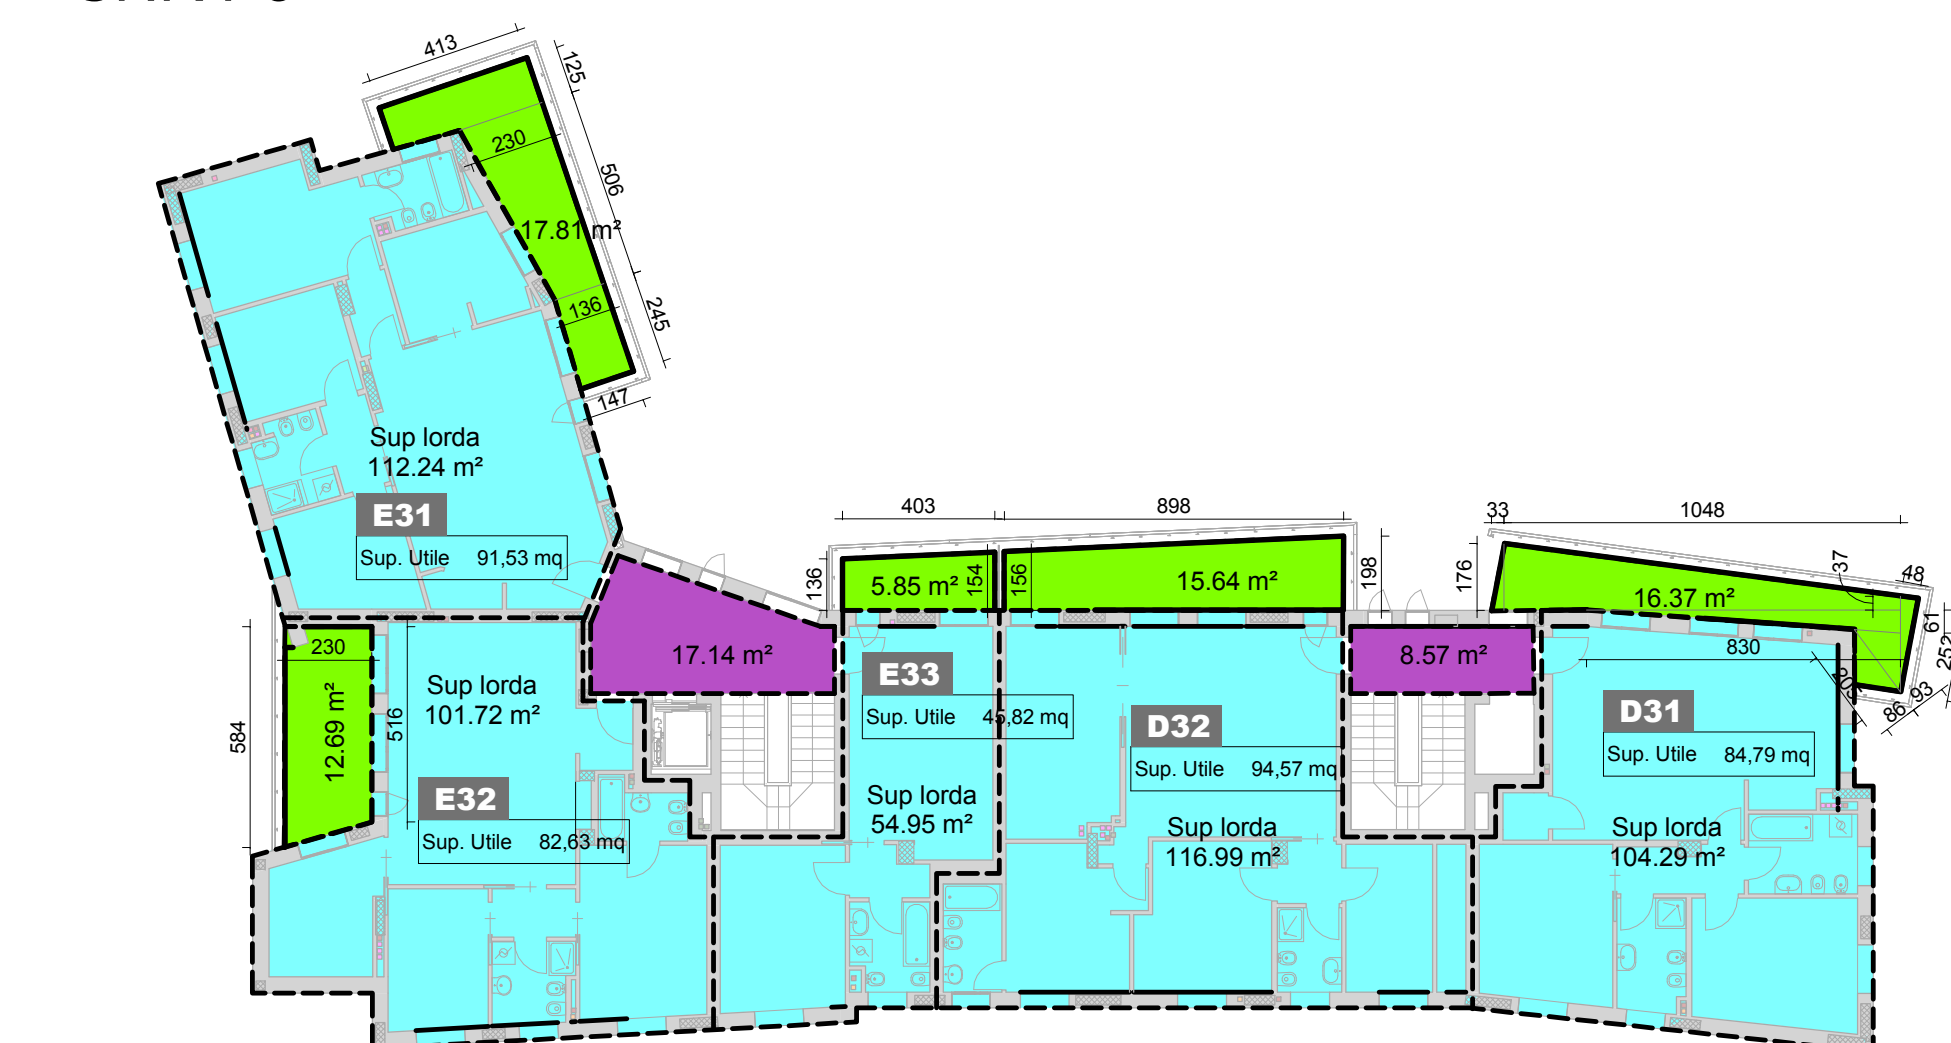




SNR P3

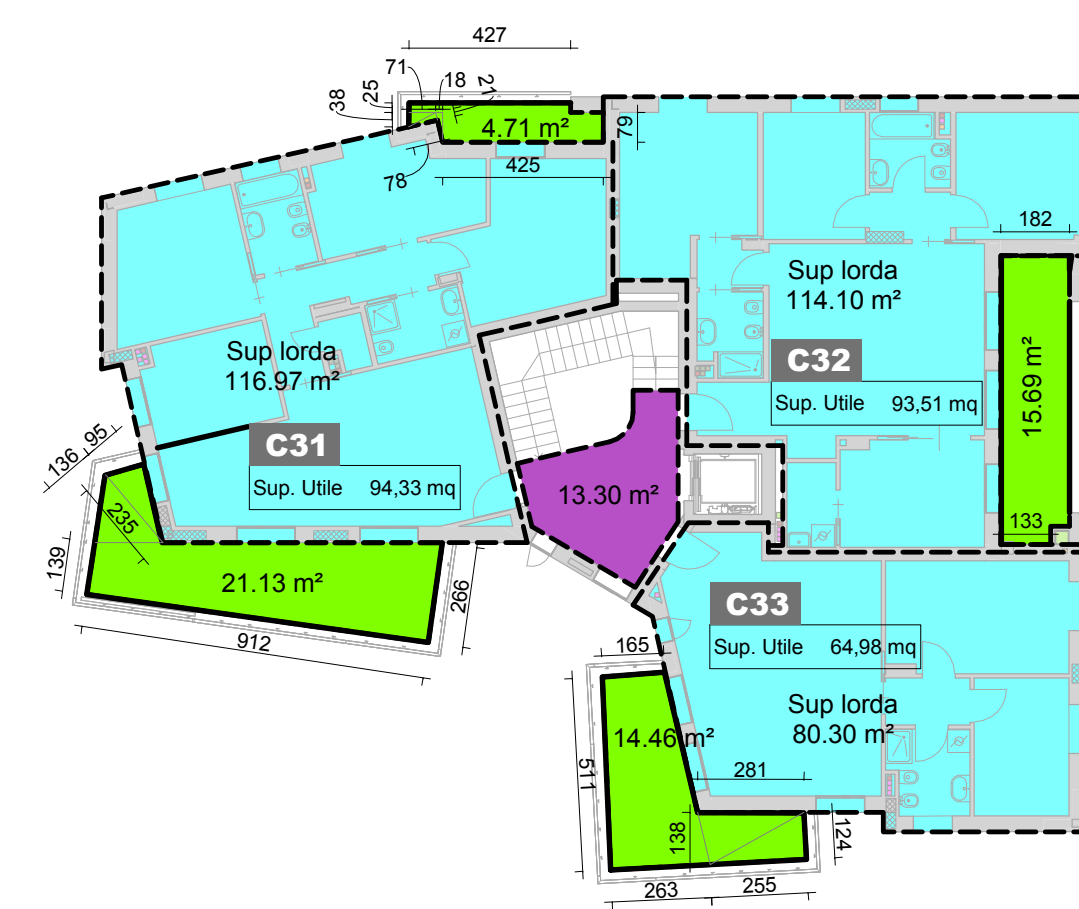

SNR P2

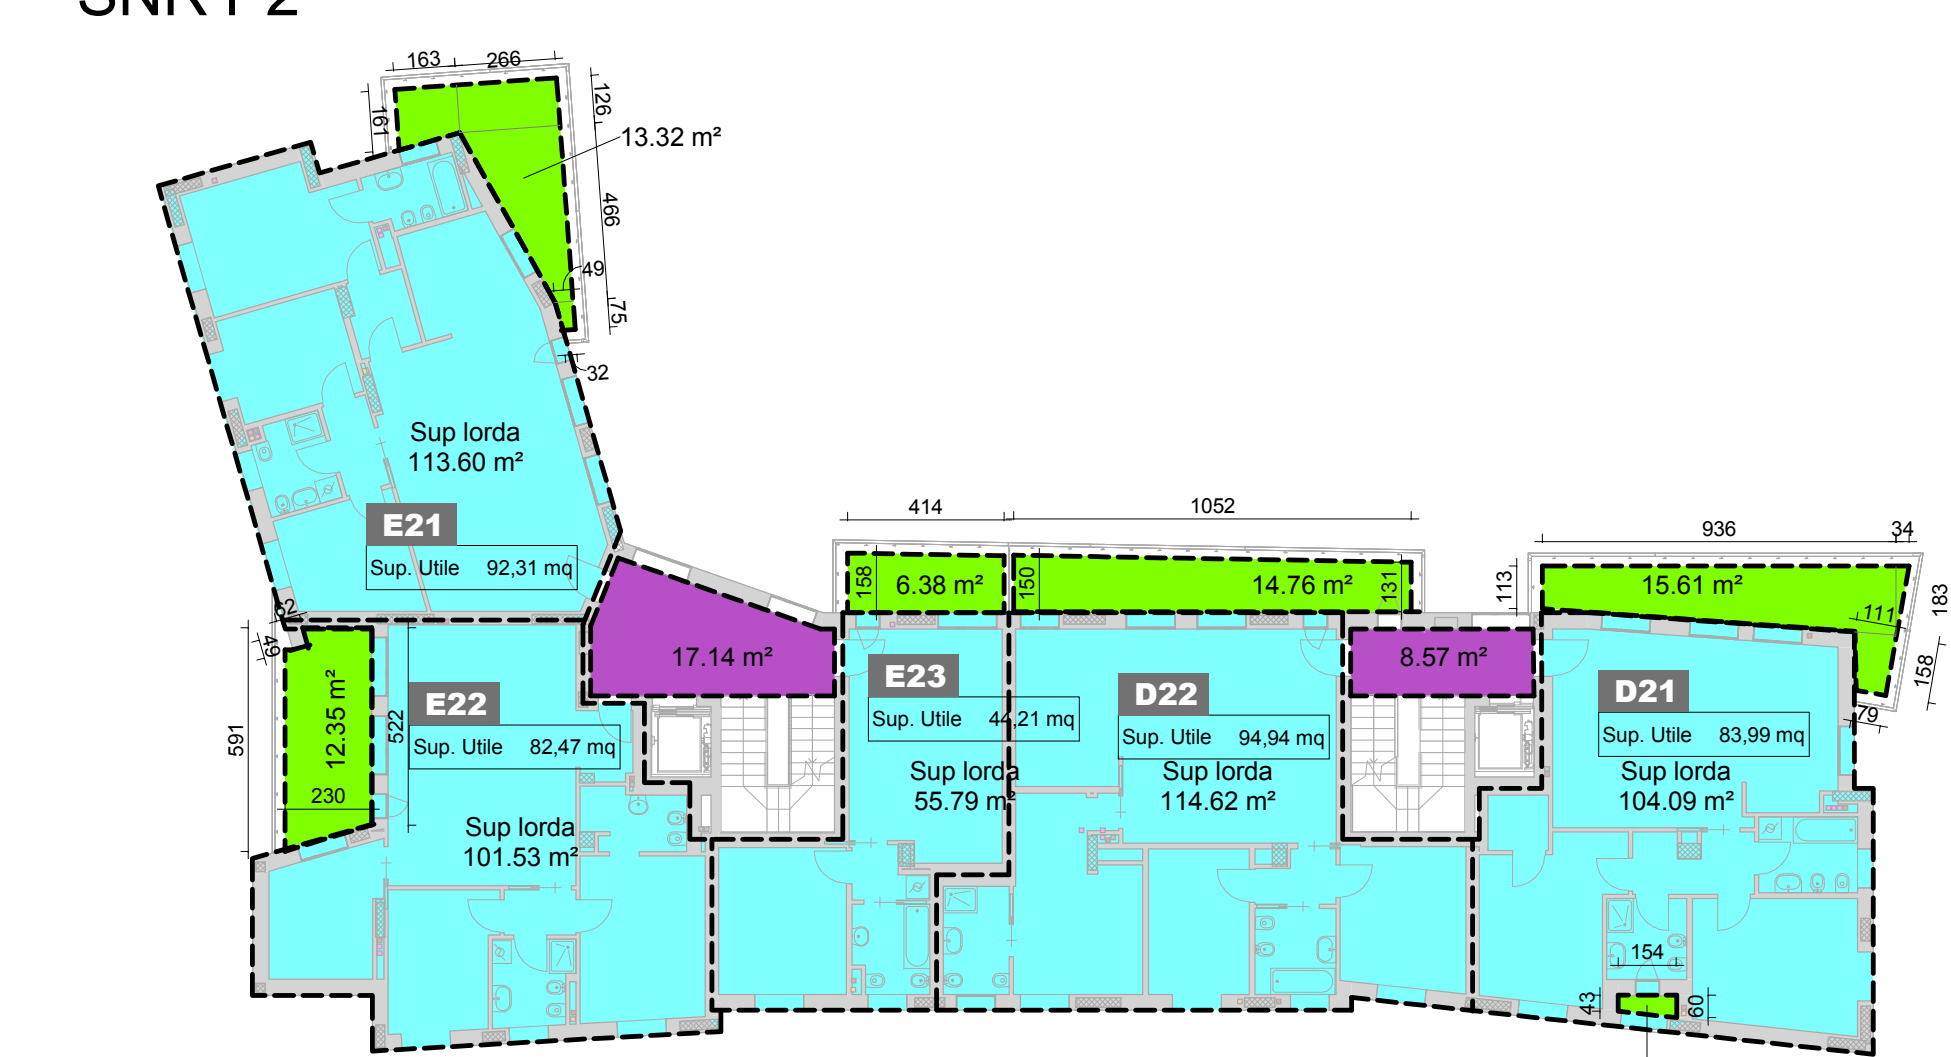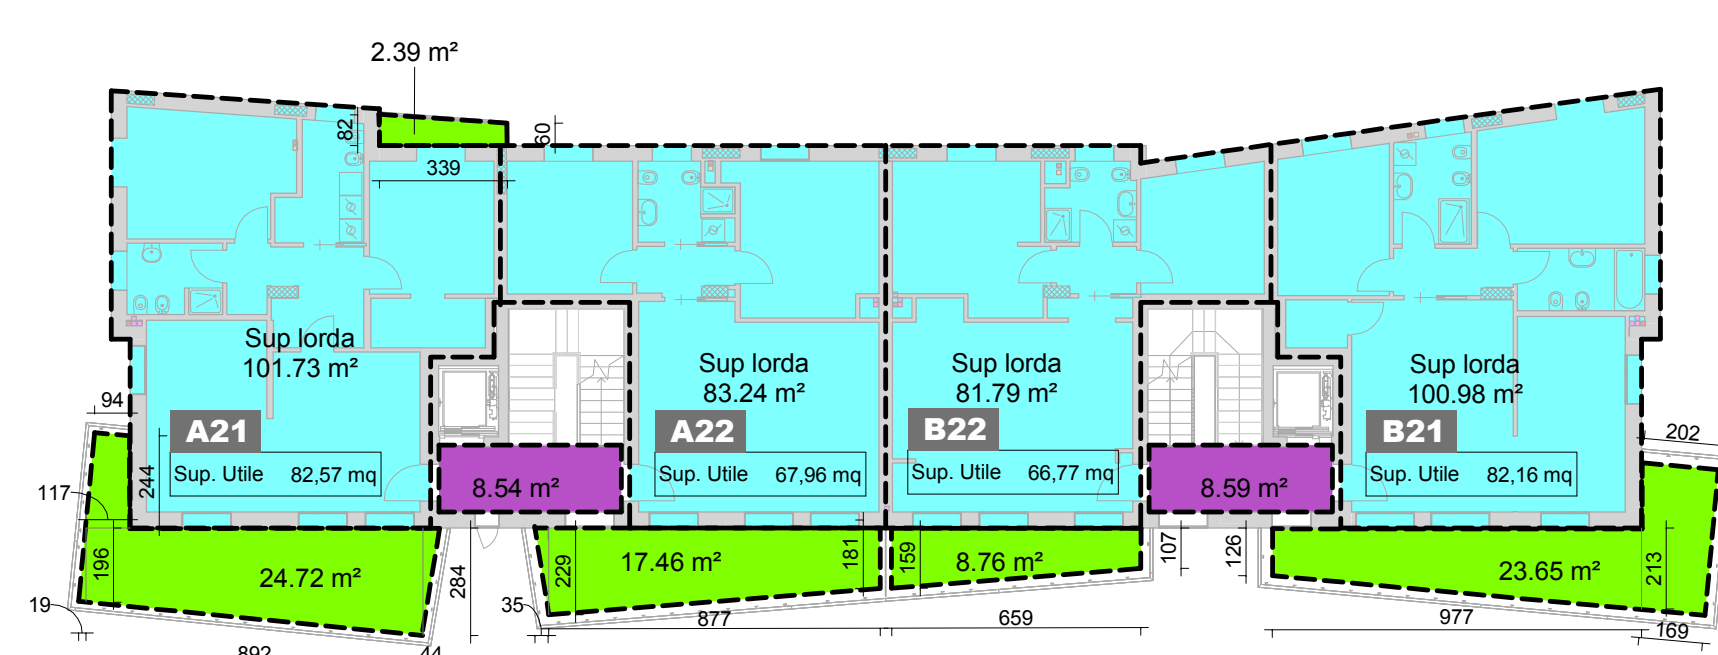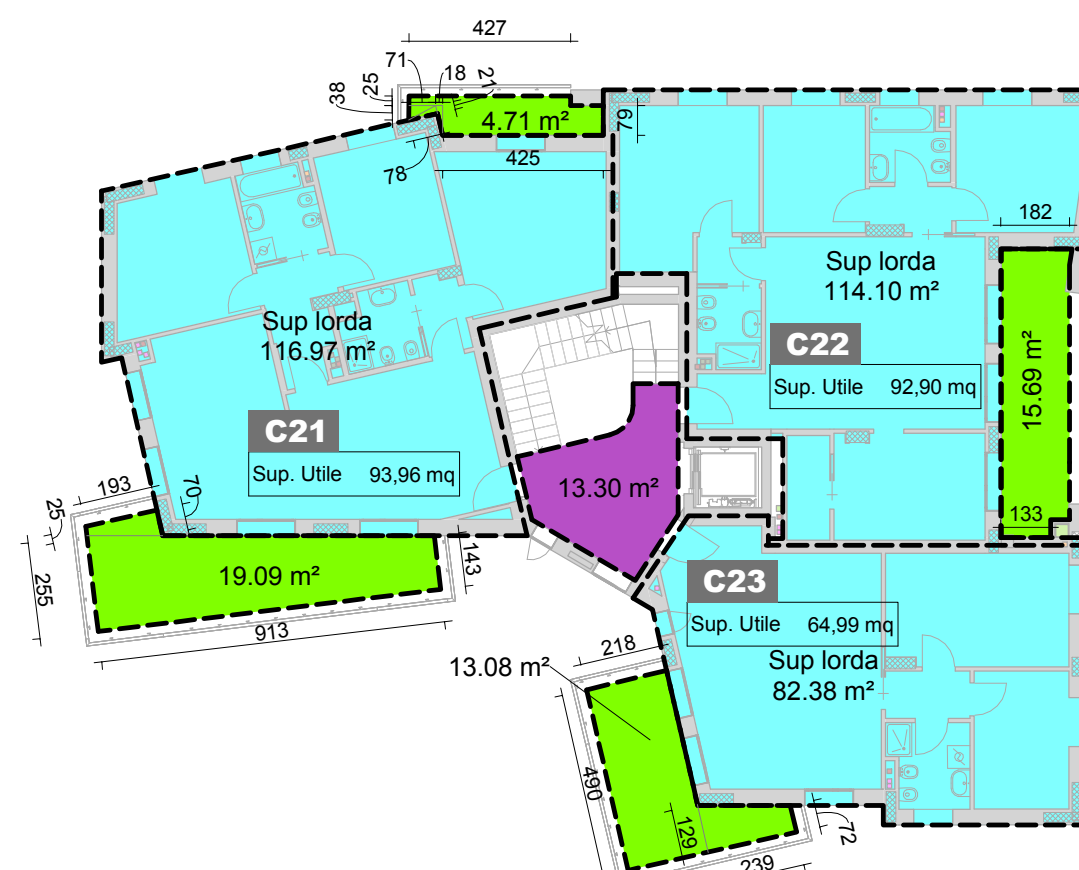

SNR P1

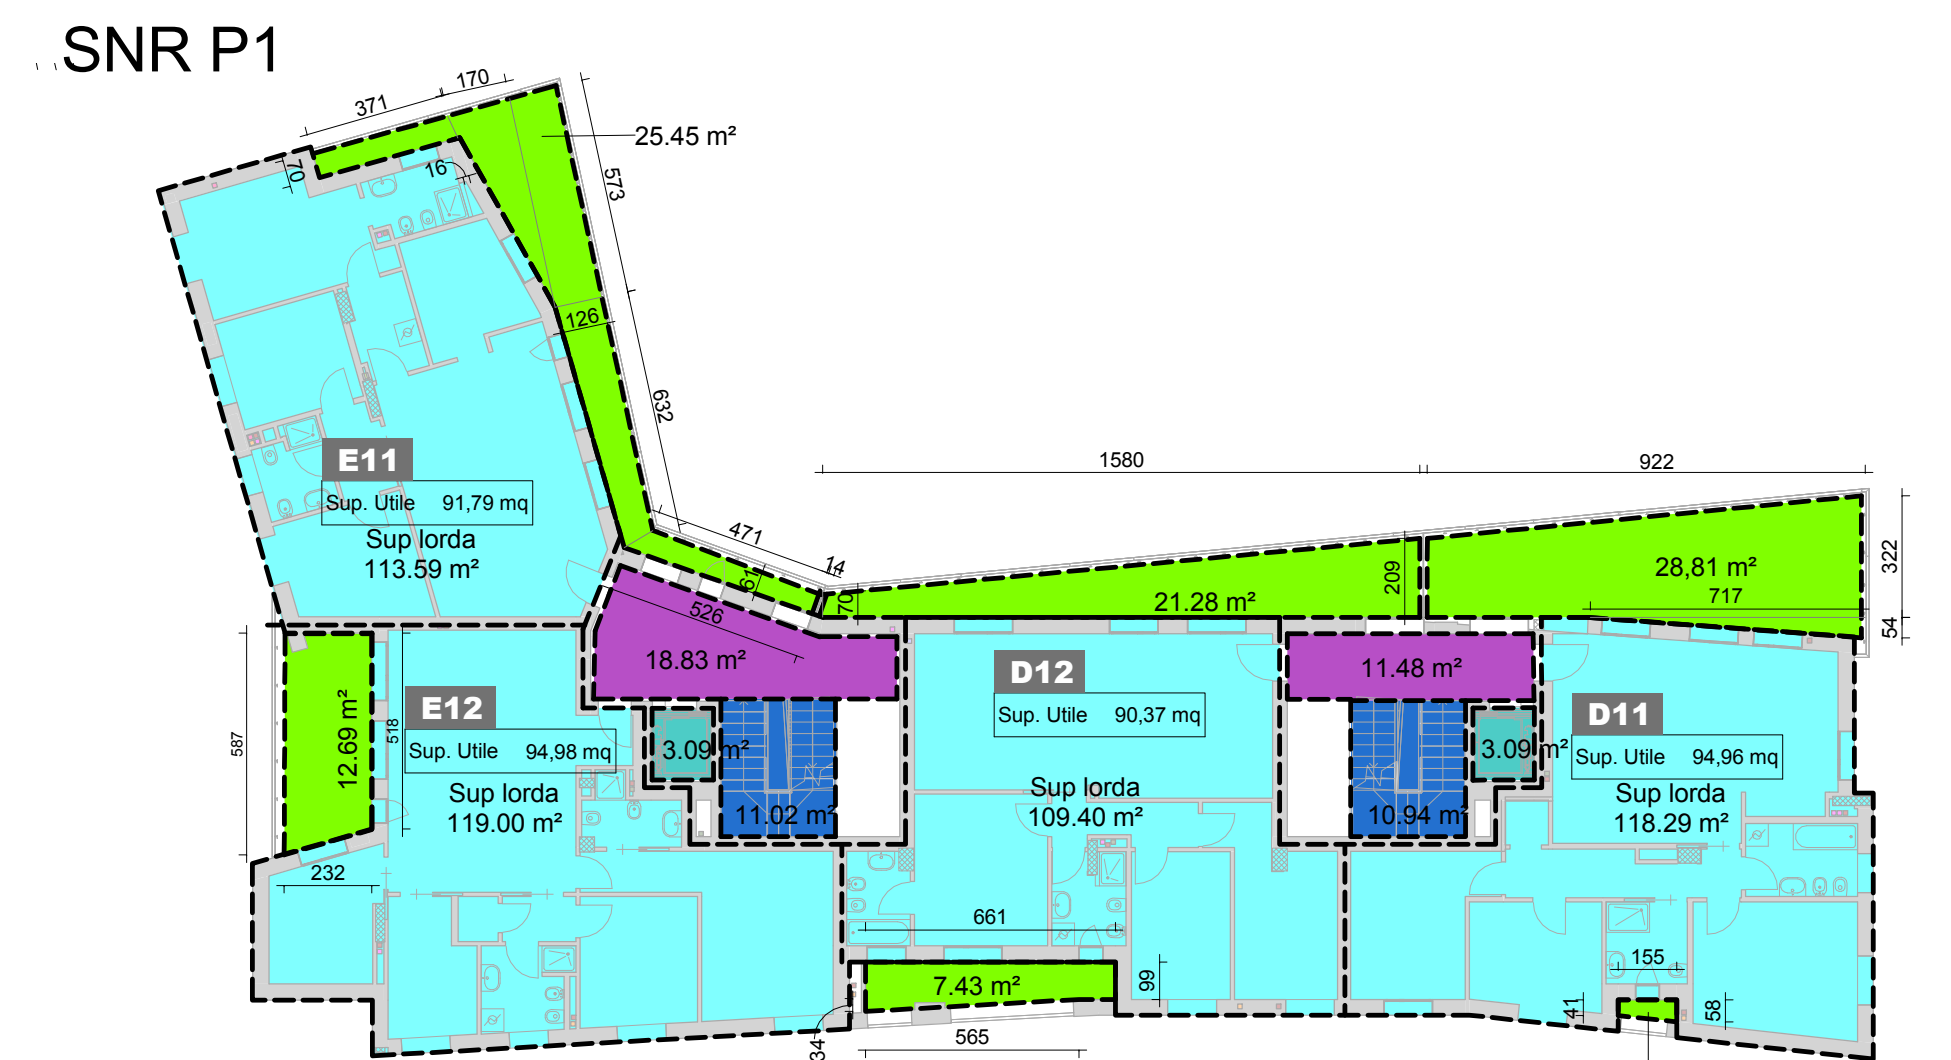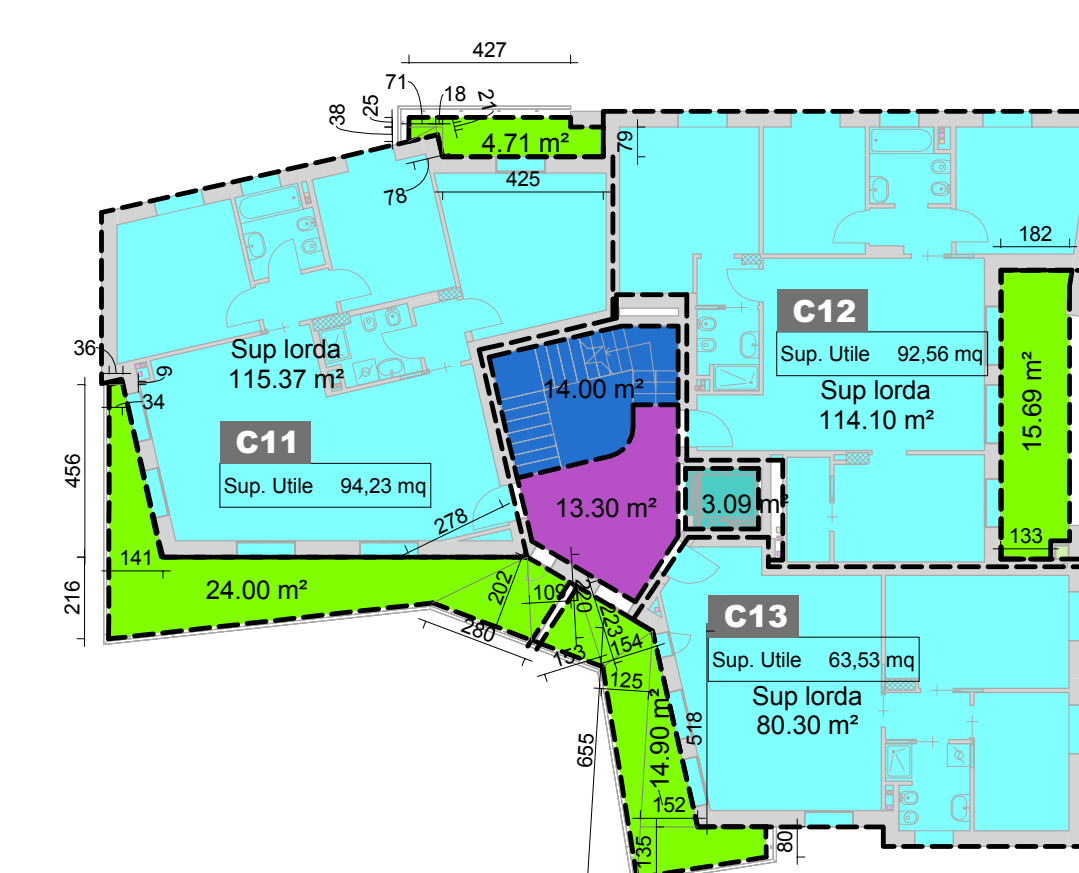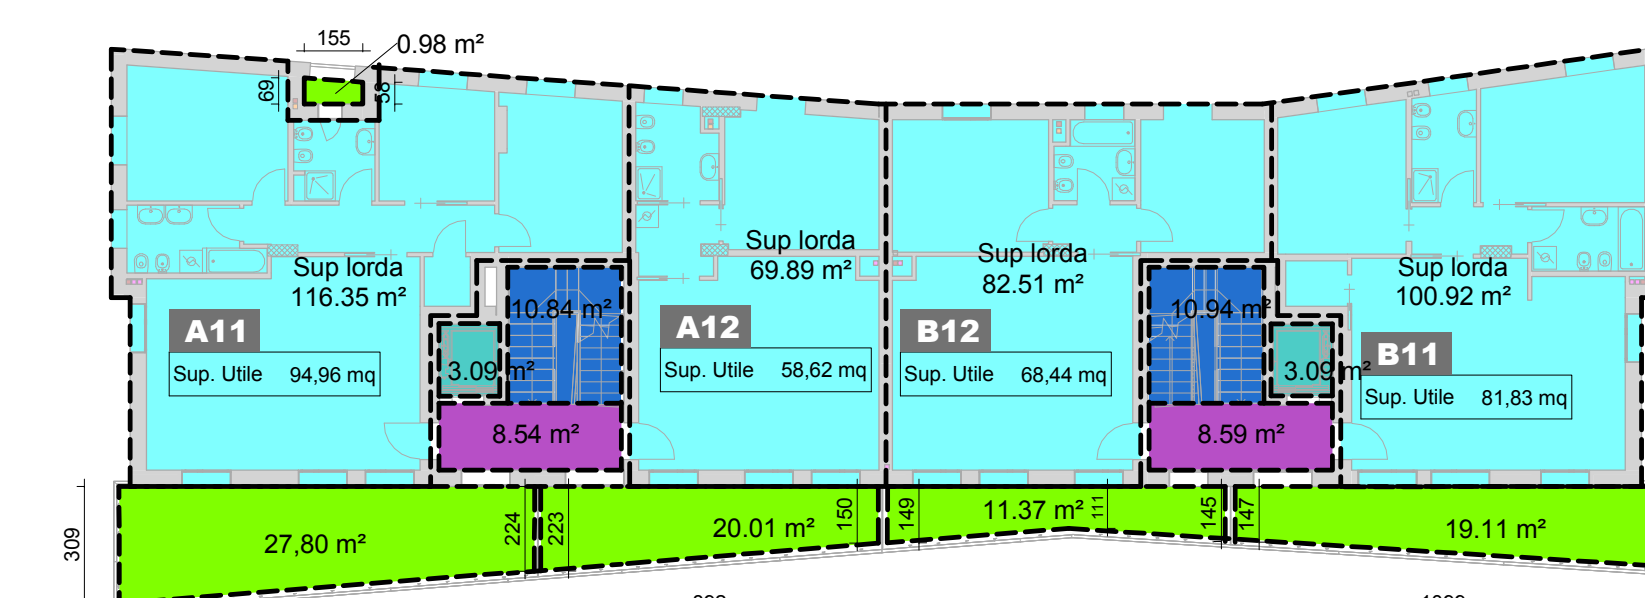

SNR PS

- Ascensore
- Balcone
- Box
- Cantina
- Corridoi cantina
- Corso box
- Deposito immondizia
- Disimpegno scale
- Locale CT
- Locale deposito
- Locale pompa di calore
- Locale quadri elettrici
- Locali filtri areati
- Posti auto comuni disabili
- Scale
- Sup lorda

SANATORIA PERMESSO DI COSTRUIRE

EDILIZIA CONVENZIONATA LOTTO A Via alla Castellana, Cernusco sul Naviglio

proprietà
LA TRACCA SOCIETÀ COOPERATIVA EDILIZIA
Piazza Ruffini, 3 - 20063 Cernusco sul Naviglio (MI)
Tel 377.3235040
e-mail la.traccia.coop.edilizia@gmail.com
COOPERATIVA EDULIS
COOPERATIVA LA CHIOCCIOLA

progetto architettonico I.T.I. srl & Arch. Diego Faleschini
I.T.I. srl
Arch. Bruno Marcotti - Arch. Tobia Marcotti
Arch. Filippo Resteghini
Via Schiaparelli, 18 - 20125 Milano
Tel 02.29525285 - 02.29401039 Fax 02.45477836
e-mail diego.faleschini@gmail.com
Arch. Diego Faleschini
Via Cornaggia, 4 - 20097 San Donato Mil.se
Tel/Fax 02.88289028
e-mail diego.faleschini@gmail.com

progetto strutturale
Ing. Mario Mandelli Corteghini
Via Cornaggia, 5 - 20123 Milano
Tel: 02/39.66.11.87 - 328/21.47.719
Fax: 02/700.527.904
e-mail mario.mandelli@sero.it

progetto impianti
ENG.CO ITALIA srl
Direttore Tecnico Ing. Michele Villani
Sede Legale: Via Luigi Gioia 102 - 27036 Montara (PV)
Sede Operativa: Via dei Belcredi 2A - Tonicella Verzate (PV)
Tel 0383.876298 - Fax 0383.876834 - e-mail
info@engcoitalia.it
Partita IVA: 02070380169
Iscrizione REA COAA di Pavia: 243222
Capitale sociale: euro 50.000,00 i.v.

b	05/2016
2a	emissione
a	03/2016
1a	emissione
rev.	data - descrizione

A 560.08b

scala 1 : 200

Calcolo SNR-SP