

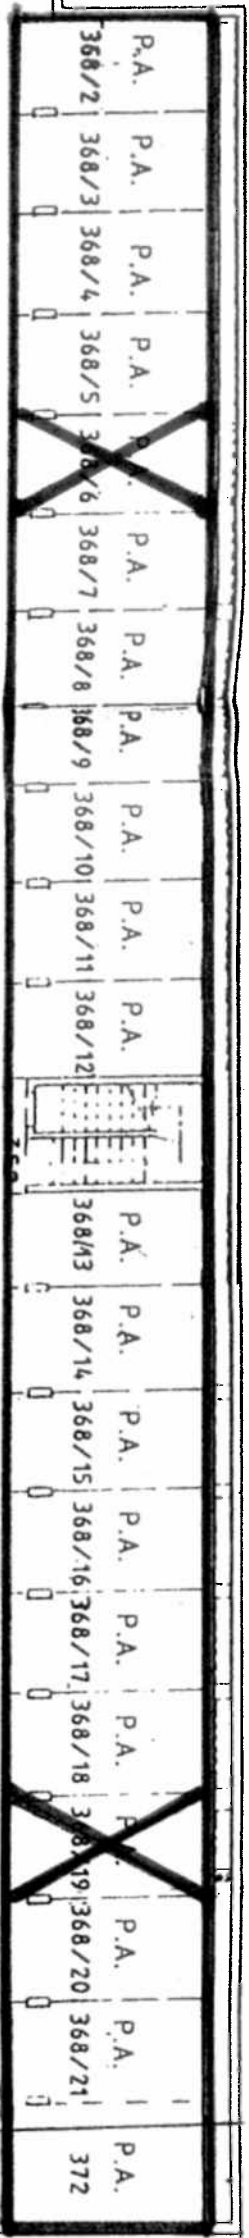
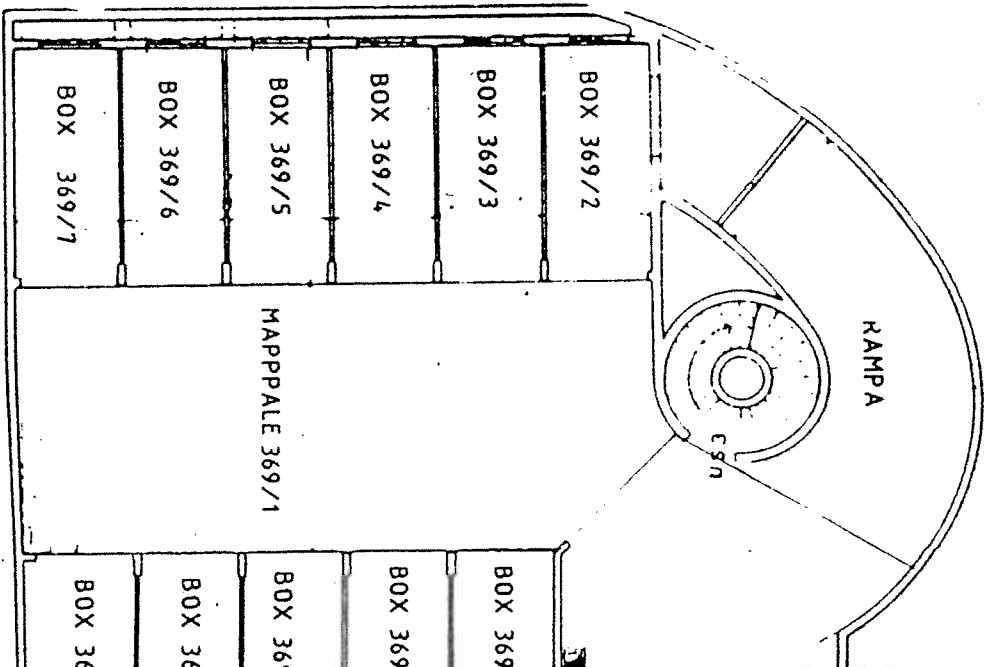
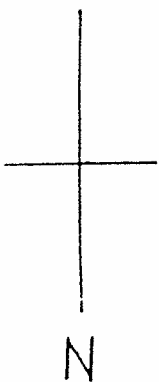


VIA DANTE

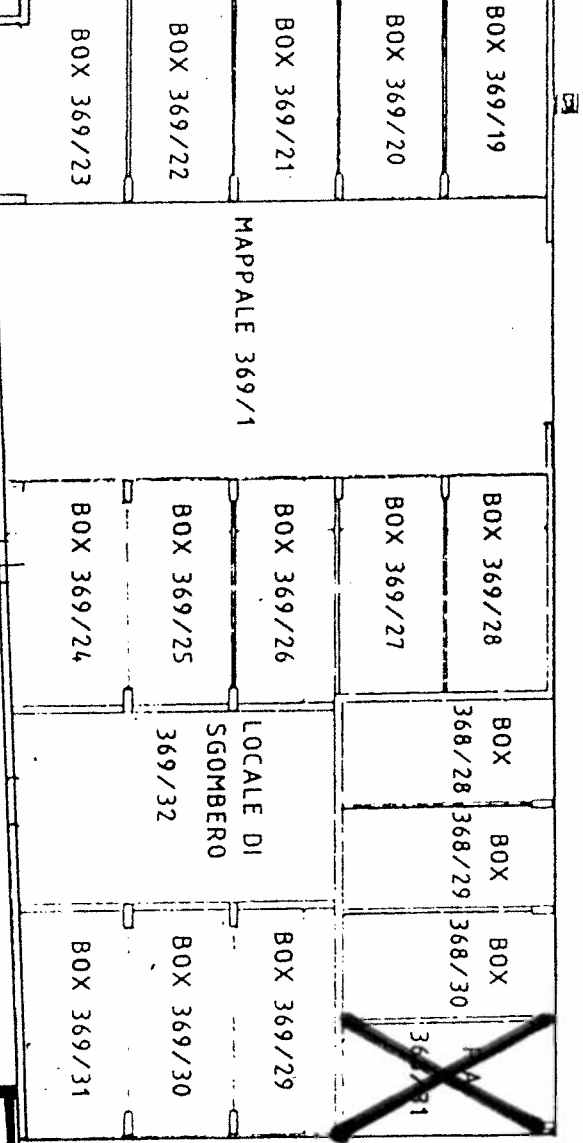

MAPPALI 368 sub. 1

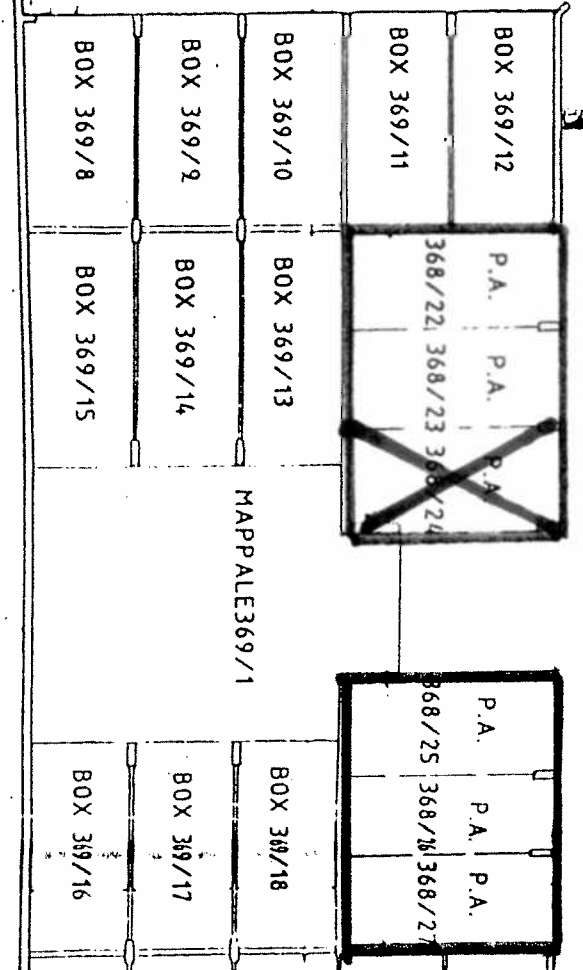

IMPIANTO DI SOLLEVAMENTO DELLE ACQUE DEL MAPPALE N. 275



MAPPALI 368 sub. 1

MAPPALI 372

RAMPA