






VIA DANTE

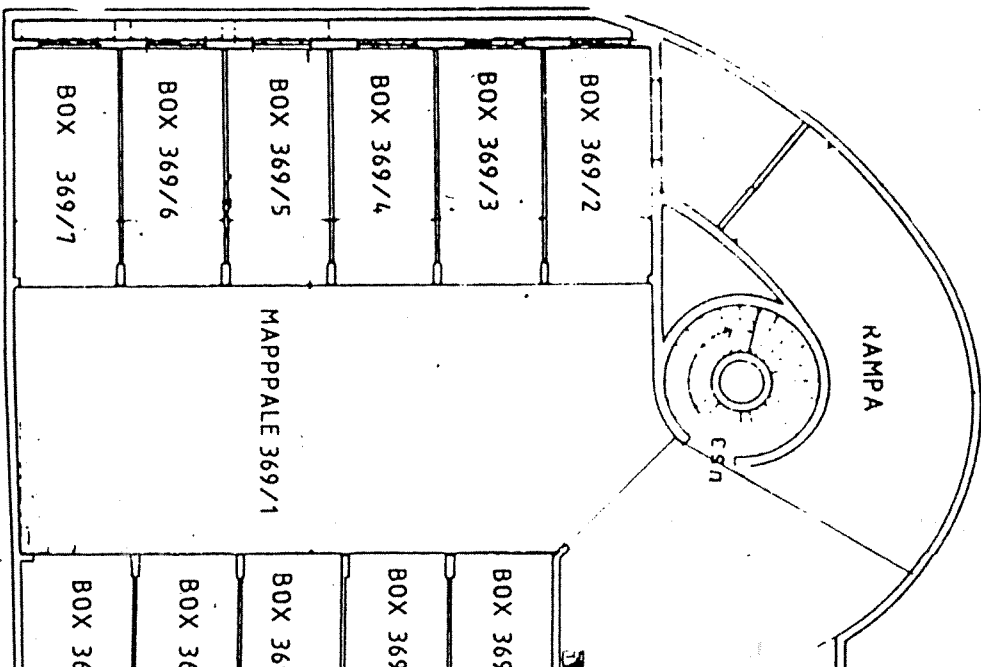

VIA G. VERDI

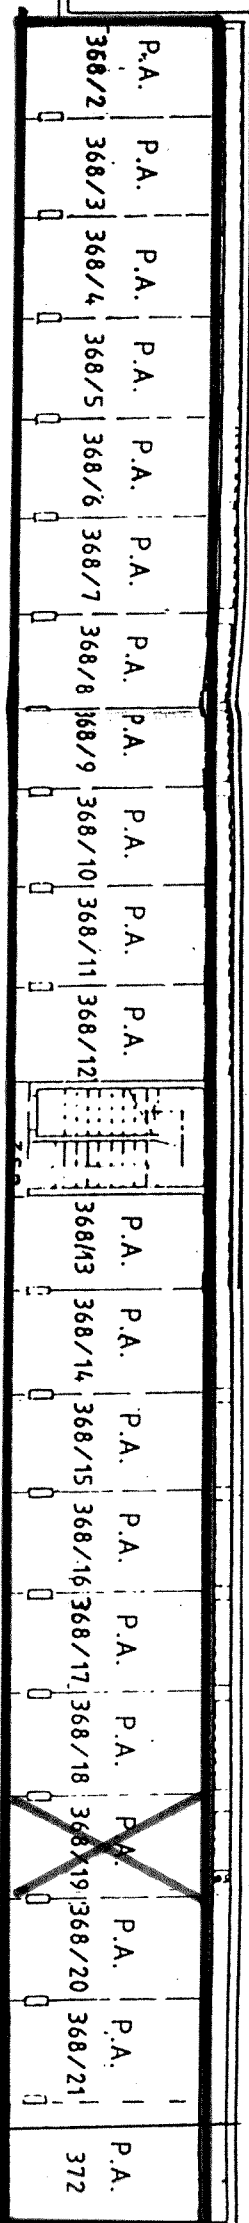

MAPPALI 368 sub. 1

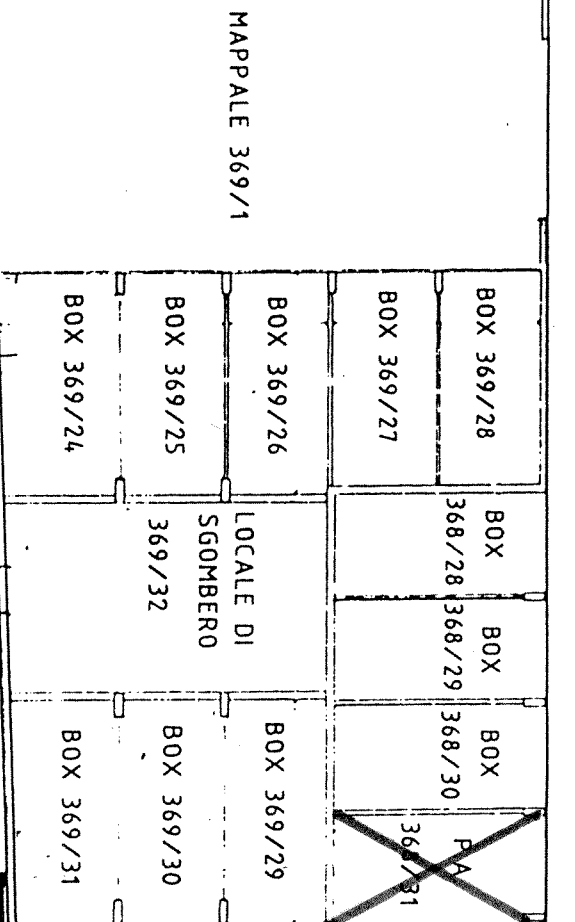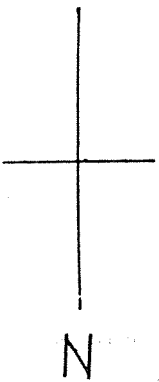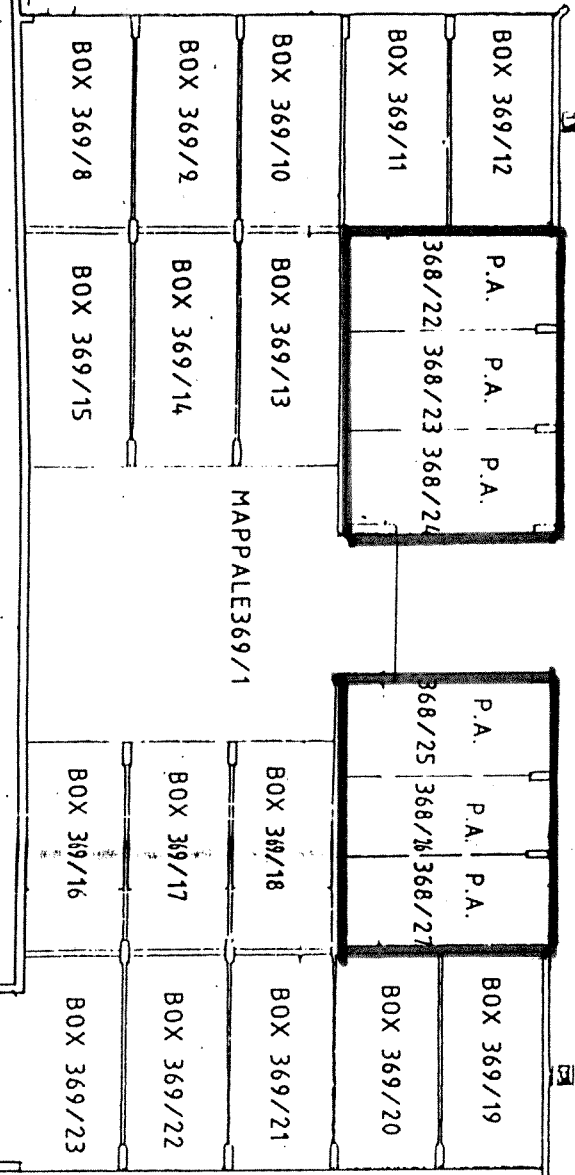

MAPPALE 368 sub.1

MAPPALE 372

IMPIANTO DI SOLLEVAMENTO DELLE ACQUE DEL MAPPALE N. 275

RAMP A