


Proposta adesione PLIS della Media Valle del Lambro  
SCALA 1: 5.000

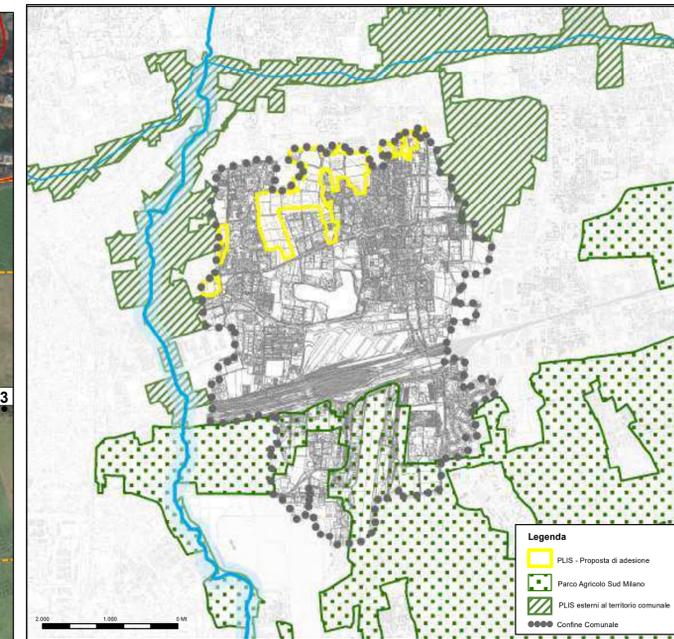

**Valenze paesaggistiche e storiche**

1. Roggia
2. Roggia con filare alberato
3. Filare alberato
4. Antichi tracciati stradali (strade interpoderali)
5. Antichi tracciati irrigui
6. Cascina Molino di Sopra
7. Cascina Ovi
8. Cascina Biblioteca
9. Cascina Olgetta
10. Cascina San Vittore
- Tracce di attività agricole (es. Orditura storica dei fondi)

**Valenze geologiche**

- Reticolo idrografico a cielo aperto
- Reticolo idrografico intubato
- Reticolo idrografico tombato
- Reticolo idrografico inattivo


Relativamente alle caratteristiche litologiche e alla tipologia dei suoli nonché ai caratteri geomorfologici, si rinvia alla componente "Geologica Idrologica e Sismica" del PGT

**Valenze naturalistiche**

11. Fasce boscate
12. Parco Lambro
- PLIS Media Valle del Lambro, Cascine di Pioltello e istituendo PLIS Est delle Cave
- PLIS - Proposta di adesione
- Continuità con PLIS esistenti

**Rilievo del contesto territoriale**

13. Aree coltivate in Milano
14. Aree coltivate in Vimodrone
15. Aree coltivate in Segrate
- Aree di cava in fase di recupero (Cava Rg9)
- Piste ciclabili esistenti
- Confine Comunale

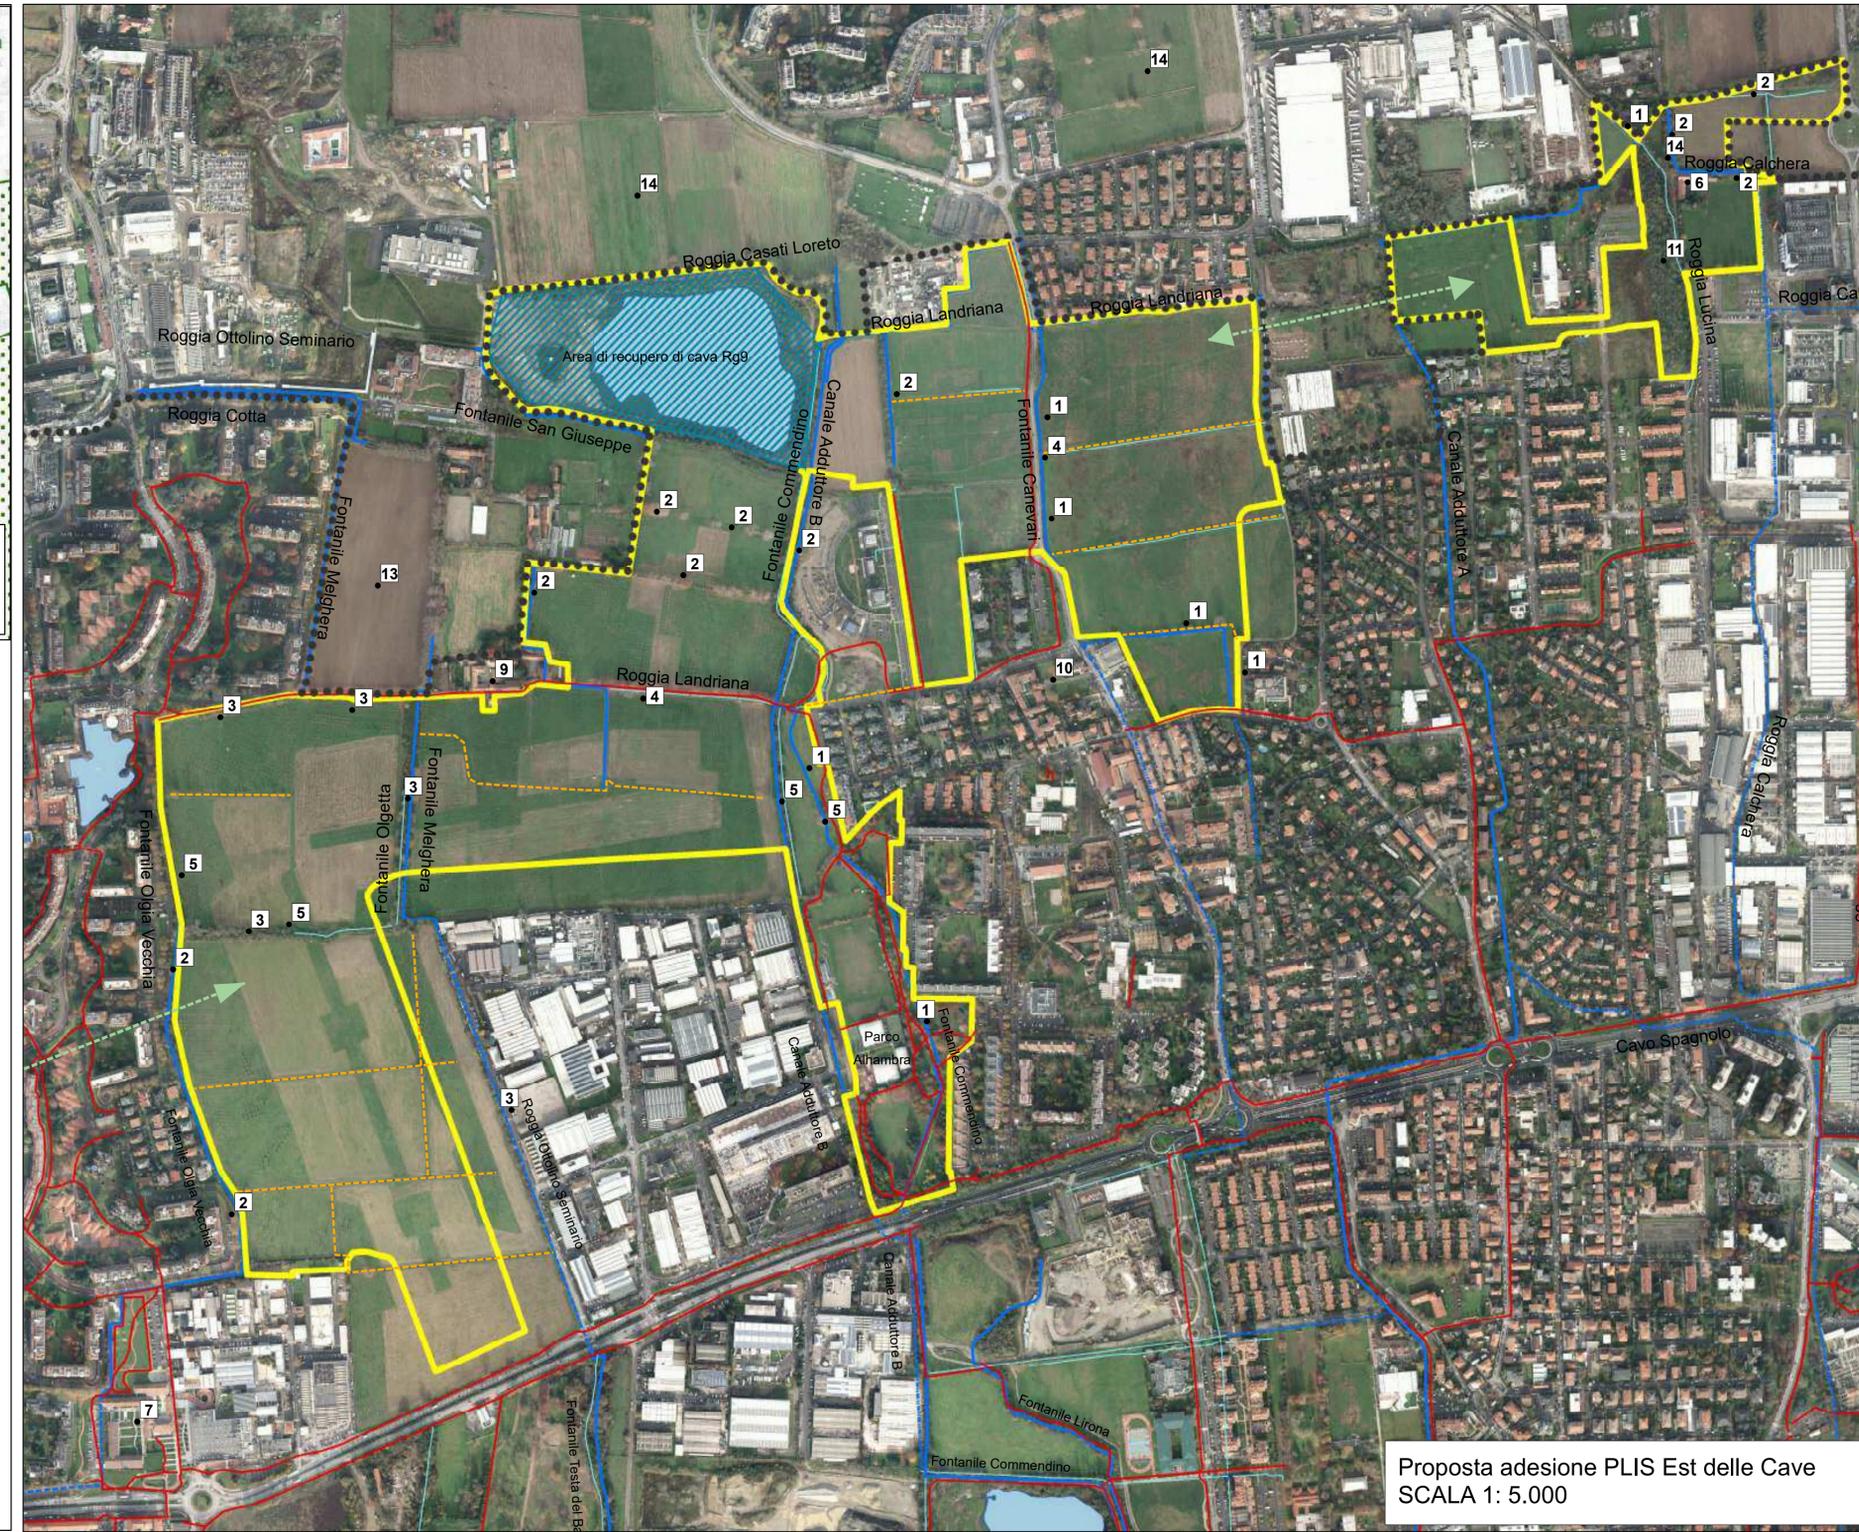

Proposta adesione PLIS Est delle Cave  
SCALA 1: 5.000

### Proposta adesione PLIS della Media Valle del Lambro

L'aggregazione al PLIS della Media Valle del Lambro di nuove aree consentite di operare la connessione del PLIS con l'urbanizzato del quartiere "Milano 2". Attraverso il PLIS e la REC si riesce a completare un quadrante urbano consolidato dalla presenza di Cascine e primi fondi agricoli preannunciatori del distacco dalla "grande città". Le aree del territorio di Segrate rafforzano il margine del PLIS attraverso il ripristino di rogge ed elementi del paesaggio urbano confermando l'attività agricola. L'adesione al PLIS produce come effetto di scala urbana il consolidamento della qualità del quartiere "Milano 2", attraverso la tutela di parte delle aree poste lungo il confine Ovest del territorio comunale anche in connessione (ciclabile/paesistica) con il Parco Lambro.

### Proposta adesione PLIS Est delle Cave

In linea con gli obiettivi generali sottesi dal protocollo sottoscritto in data 21 dicembre 2015 tra Città Metropolitana e 11 Comune, tra cui Vimodrone e Milano, l'adesione al PLIS Est delle Cave consente di porre a tutela e recuperare all'uso agricolo le aree libere poste a Nord della strada Cassanese. Su scala sovracommunale dette aree, unitamente a quelle agricole presenti in Vimodrone e Milano, potranno rafforzare le valenze ecosistemiche del PLIS Est delle Cave, creando un ulteriore asse di tutela lungo la direttrice Est-Ovest attraverso l'unione del PLIS delle Cascine di Pioltello (già fisicamente collegato a quello Est delle Cave) e del PLIS della Media Valle del Lambro.



# Città di Segrate

Sindaco <b>Paolo Micheli</b>	Assessore <b>Roberto De Lotto</b>	Dirigente <b>Maurizio Rigamonti</b>
Autorità Procedente <b>Maurizio Rigamonti</b>	Autorità Competente <b>Lidia Cioffari Cristiana Paolucci (PdS - PdR)</b>	

**Progetto Variante PGT**  
Direzione Territorio e Sviluppo Economico - Comune di Segrate  
Sezione Sviluppo del Territorio

**Consulenze**

Valutazione ambientale strategica (VAS)  
DIEFFE Ambiente srl Società di ingegneria  
Referente: Ing. Luca Del Furia

Componente geologica  
Studio Idrogeotecnico Associato  
Referente: Geol. Efram Ghezzi

Elaborato Rischio di Incidenti Rilevanti (ERIR)  
Studio Associato Ingegneria Civile Ambientale - ICA  
Referente: Ing. Andrea Protti

Studi di supporto alla variante al PGT  
Studio Serini Associati  
Referente: Arch. Mario Serini

**Piano  
Governativo  
Territoriale**  
(ai sensi della LR 12/2005)

**Piano dei Servizi**

**Elaborato  
PdS 03.2**  
scala : varie

**Rete Ecologica Comunale  
Elementi ecosistemici di interesse  
sovracommunale (Adesione ai PLIS)**

adozione Del. C.C. n.24 - 30.05.2016	approvazione Del. C.C. m. 32 - 13.07.2017 BURL n.46 - 15.11.2017
---	--