


città di

CERNUSCO SUL NAVIGLIO

UFFICIO TECNICO
SERVIZIO URBANIZZAZIONI SECONDARIE

OGGETTO:

MODIFICHE INTERNE LOCALE CENTRO COTTURA
PLESSO DON MILANI

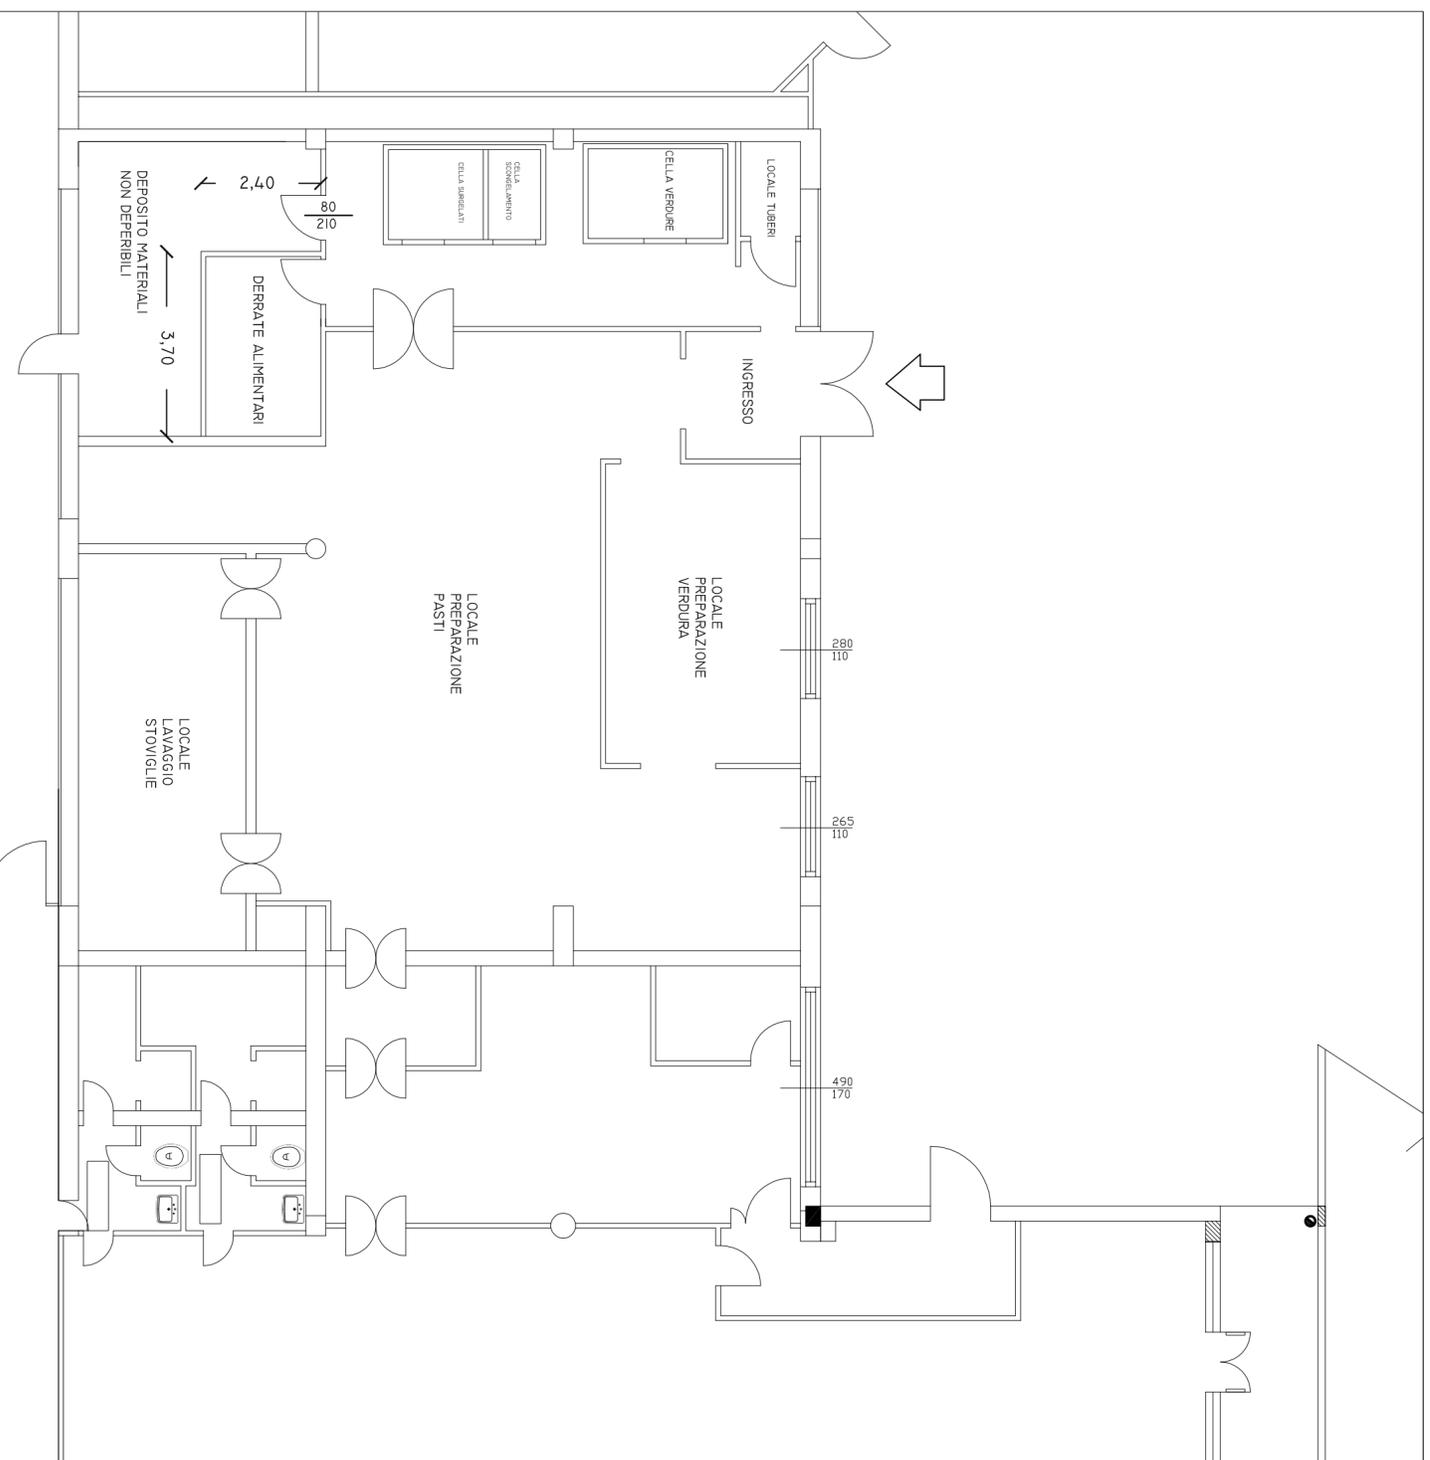

DESCRIZIONE:

TAVOLA N°

3

PLANIMETRIA
CENTRO COTTURA
PROGETTO

IL TECNICO PROGETTISTA

SCALA: 1/100

DATA: 08\2006

AGG.

RIF. FILE