




# PLANIMETRIA ARREDO

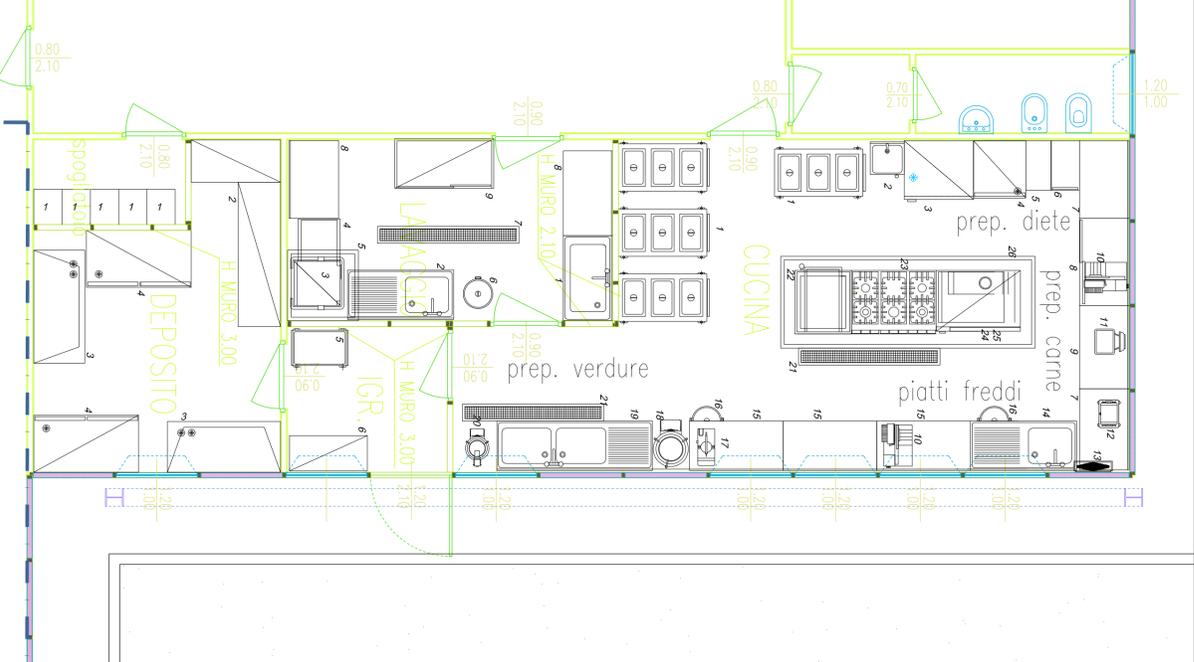

POS. Q.TA'	DESCRIZIONE	DIMENSIONI mm
1	DEP.-INGR.-SPOGL.	
1	ARMADIO SPOGLIATOIO PIUTO/SPORCO	400x500 h.1880
2	SCAFFALE INOX A 4 RIPIANI LISCI	3300x600 h.2000
3	ARMADIO FRIGORIFERO 650 LHM -14-24°C	1600x720 h.880
4	ARMADIO FRIGORIFERO 1400 LHM -2-8°C	1480x800 h.2080
5	ARMADIO FRIGORIFERO 1400 LHM -2-8°C	1100x500x180
6	CARRELLI DI SERVIZIO A 2 PIANI	800x500 h.1000
<b>CUCINA</b>		
1	CARRELLI TERMICI CIBI CALDI	1245x670 h.910
2	LAVAMANI CON COMANDO A PEDALE	480x460 h.90
3	ABBATTITORE MISTO 5 GN 1/1 - ressa kg. 18/10,8	780x700 h.850
4	ARMADIO FRIGORIFERO 650 LHM -2-8°C	740x800 h.2080
5	TAVOLO DA LAVORO INOX CON ALZATINA	35x70xh.85
6	CASSETTERIA	40x70xh.85
7	TAVOLO DA LAVORO INOX CON ALZATINA	110x70xh.85
8	TAVOLO ARMADIO con PORTE SCORREVOLI e ALZATINA	128x2700xh.950
9	TAVOLO CON CASSETTO E 2 PORTINE	540x350 h.570
10	AFFETTATRICI	128x70h.850
11	BILANCIA AUTOMATICA INOX Kg. 10	380x430 h.730
12	BIRIDUTTORE TRIFASE 2 VELOCITA' GRATTOGUA + TRITTA CARNE	390x260 h.410
13	ARMADIO STERILIZZATORE COLTELLI A PARETTE - 20 posil	575x160 h.600
14	LAVATOIO AD 1 VASCA CON RIPIANO	1500x700 h.850
15	TAVOLO da LAVORO con TELAI INFERIORE e ALZATINA	175x700 h.850
16	PATTUMIERA CARRELLATA	480x390 h.635
17	TAGLIANDERURA DA BANCO - V.400/3	240x520 h.400
18	LAVA E CENTRIFUGA VERDURA	480x450 h.635
19	LAVATOIO ARMADIATO 2 VASCHE con GOCCIOLATOIO SINISTRO	2200x700 h.850
20	PELAPASTATE - kg 56 - V.400/3	330x535 h.830
21	PILETTA A PAVIMENTO CON GRIGLIATO INOX	2000x300
22	CUOCIPASTA A GAS A 2 VASCHE	800x600 h.850
23	TOP CUCINA A GAS 6 FUOCHI	1200x600 h.230
24	FORNO GAS ELETTRONICO CONVEZIONE VAPORE 10 GN 1/1	990x660 h.1090
25	SUPPORTE DI BASE CON PORTA TEGULE	990x715 h.1,100
26	CAPPA CENTRALE con FILTRI a LABIRINTO	3600x2800x400
<b>LAVAGGIO</b>		
1	LAVATOIO PER PRETTOLE AD 1 VASCA	1200x700 h.850
2	LAVATOIO AD UNA VASCA CON GOCCIOLATOIO DX	1500x700 h.880
3	LAVASTOVIGLIE ELETTRICA PASSANTE cap. 720 p/h	720x730x1400
4	TAVOLO DI USCITA LAVASTOVIGLIE	600x595 h.880
5	CAPPA a TETTO CON FILTRI	1000x1000x300
6	PATTUMIERA CARRELLATA	480x390 h.635
7	PILETTA A PAVIMENTO CON GRIGLIATO INOX	2000x300
8	TAVOLO DA LAVORO CON ALZATINA	120x700h. 85
9	ARMADIO NEUTRO VERTICALE CON PORTE SCORREVOLI	1400x700 h.230

# PLANIMETRIA DI PROGETTO

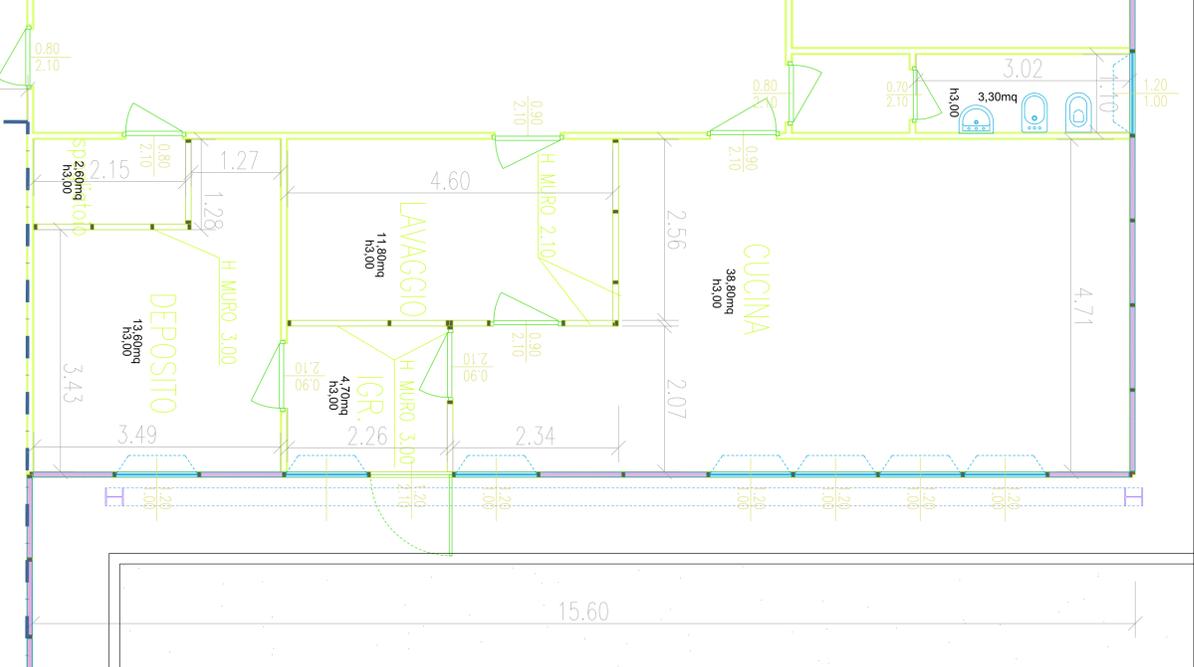

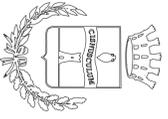

**CERNUSCO  
SUL NAVIGLIO**

AREA GESTIONE DEL TERRITORIO  
SETTORE URBANIZZAZIONI SECONDARIE

OGGETTO: LAVORI DI AMPLIAMENTO PRESSO LA  
SCUOLA MATERNA DI VIA DANTE  
- AUTORIZZAZIONE SANITARIA -

DESCRIZIONE:  
TAVOLA N° **5**  
PLANIMETRIA PROGETTO  
CUCINA

SCALA: 1:50

DATA: Aprile 2007

AGG.

RIF. FILE

IL TECNICO PROGETTISTA