


- Pavimentazione in acciottolato
- Pavimentazione in calcestre stabilizzato
- Fontana in pietra
- Siepi di bosso e tasso (*Buxus sempervirens*, *Taxus baccata*)
- Tigli (*Tilia platyphyllos*)
- Collezione di rose
- Pavimentazione in lastre di pietra
- Pavimentazione in calcestre stabilizzato
- Siepi di tasso (*Taxus baccata*)
- Collezione di ortensie (*Hydrangea* spp.)
- Prato

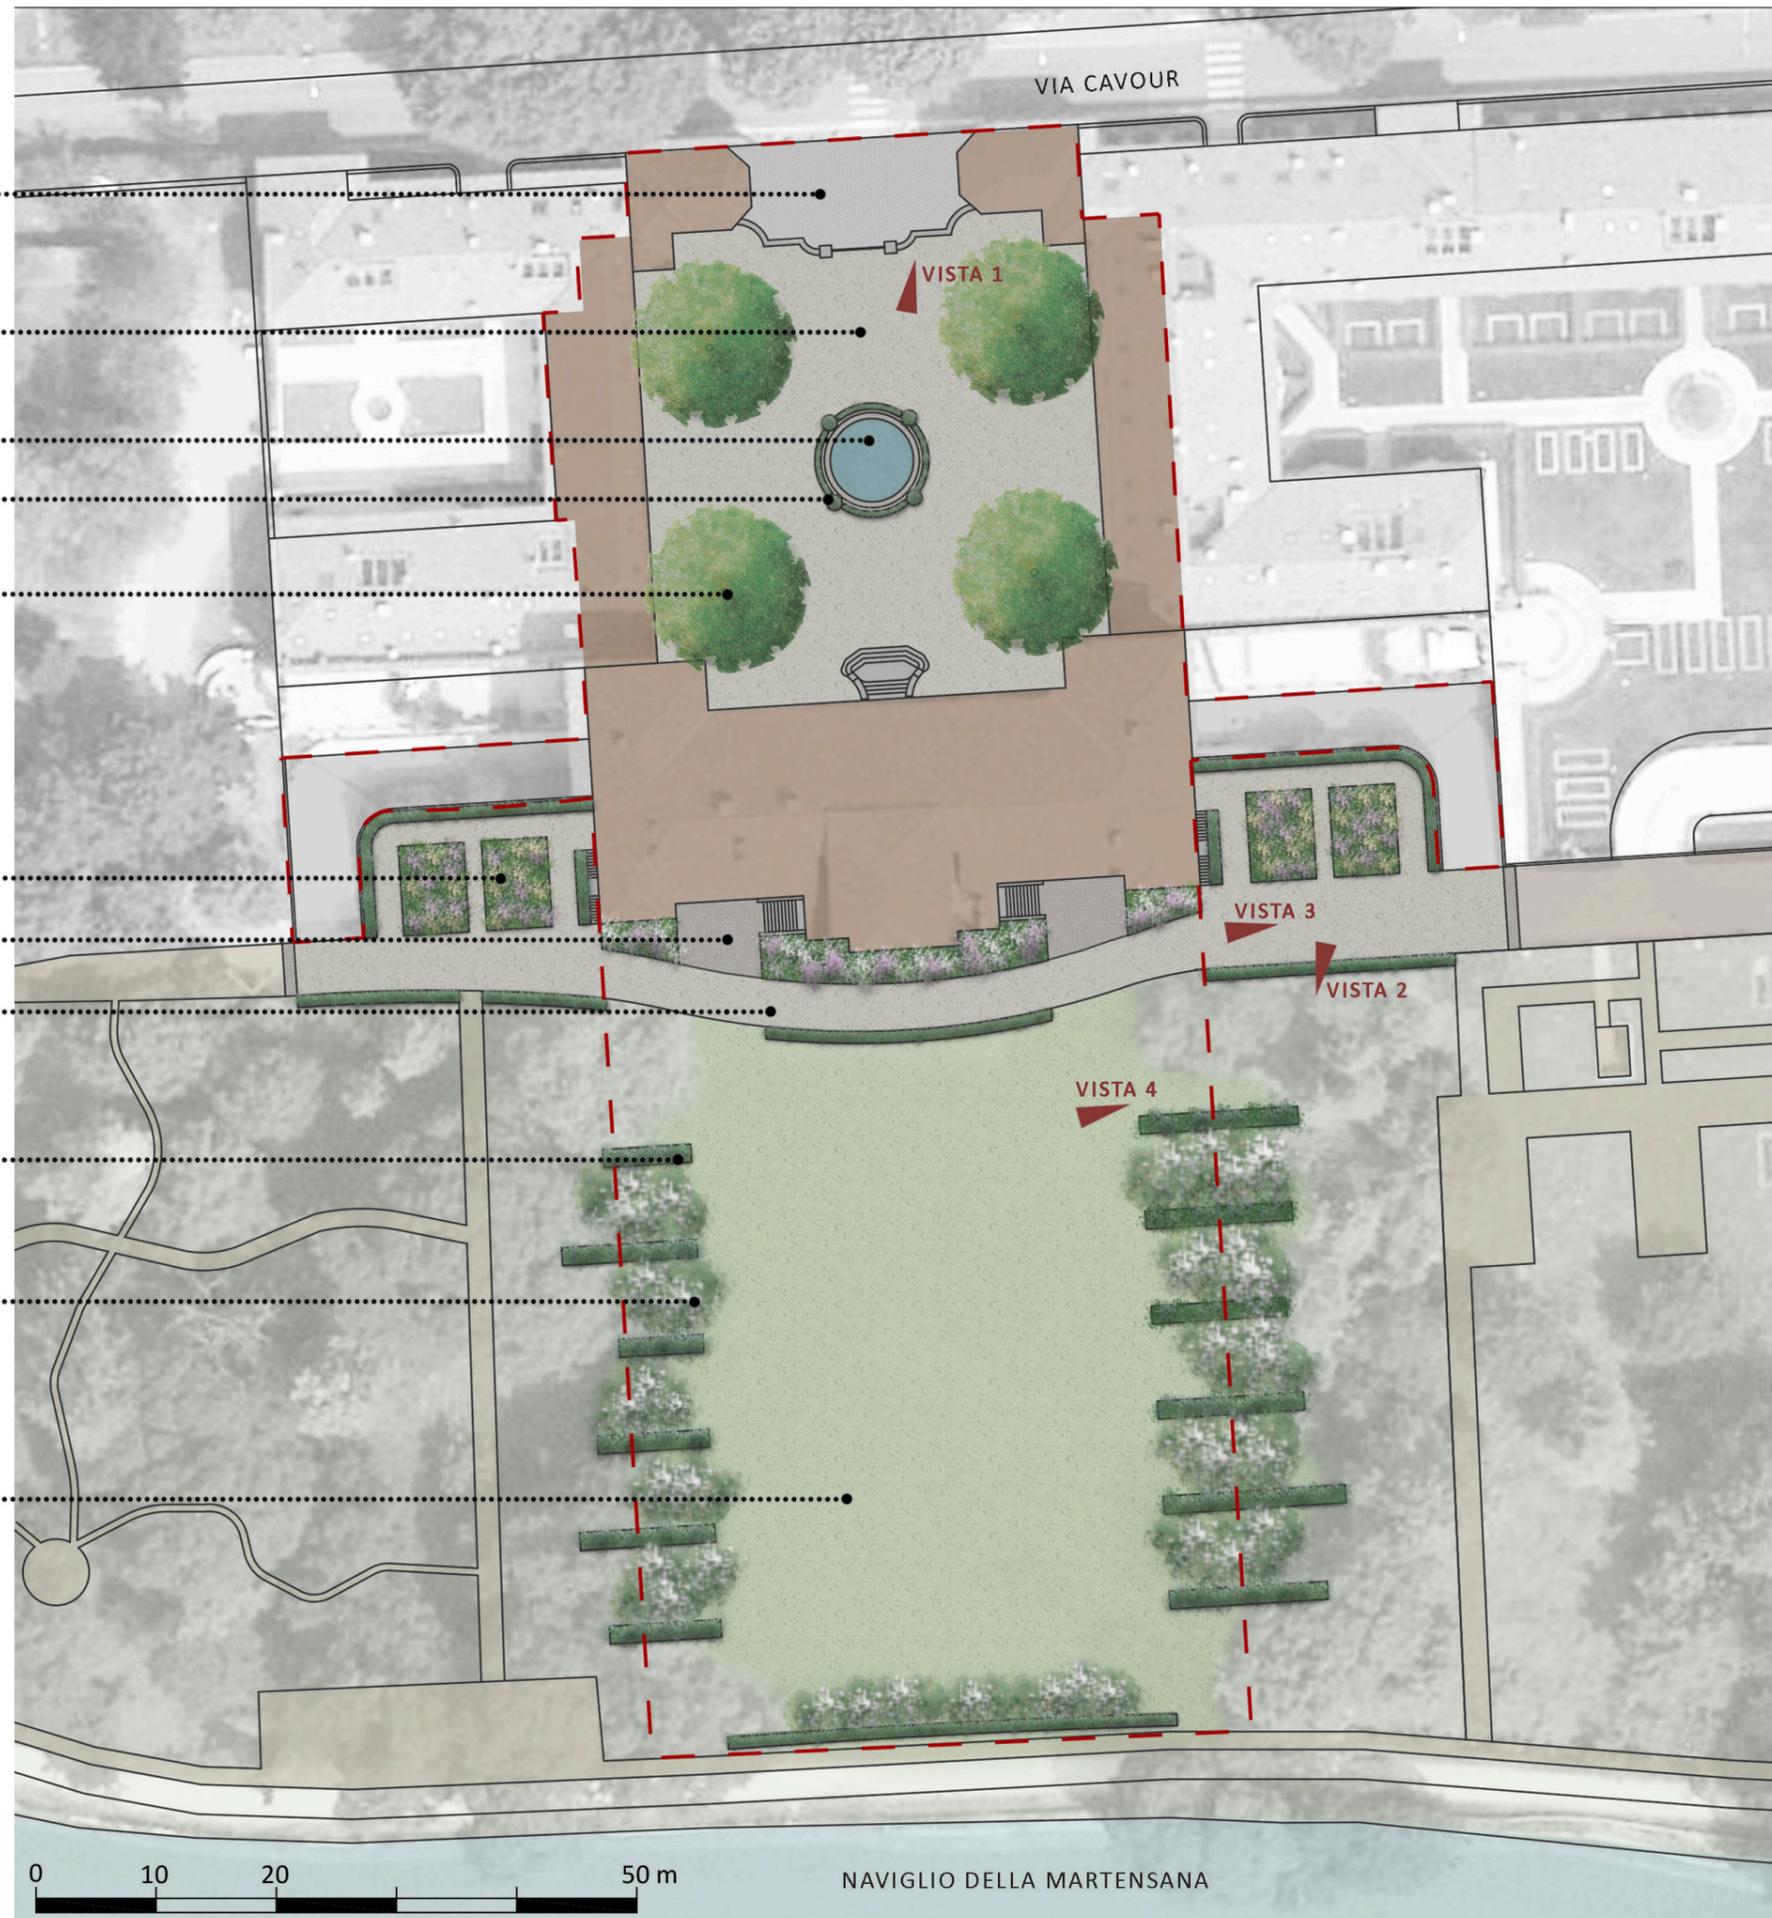

Il progetto, per quanto riguarda la porzione di parco, prevede interventi volti a rafforzare il concetto di giardino, come luogo piacevole dove stare e dove godere della natura. Nell'area prospiciente la villa si prevede di rimodulare il percorso esistente, lasciando spazio ad un'aiuola fiorita tra percorso e villa, ricostruendo il medium vegetale con il giardino. Il percorso verrebbe pavimentato in calcestre o calcestre stabilizzato, in ossequio all'originale trattamento di superficie. Il limite con la strada viene evidenziato mediante la messa a dimora di siepi di tasso (*Taxus baccata*), sagomate in forma, in continuità con quelle proposte nel progetto del sopratterra del parcheggio adiacente la villa. Ai lati dell'edificio vengono riproposte le originarie aiuole fiorite, già presenti nel giardino alla francese, incorniciate da una siepe di tasso sagomata in forma, ospitando una piccola collezione di rose da parco o curiosità botaniche. Il prato verrà incorniciato ai lati est ed ovest con la messa a dimora ritmata di siepi di tasso sagomate in forma a definire delle stanze nelle quali prevedere l'impianto di collezioni di ortensie in varietà, in continuità con il progetto di restauro del parco. Inoltre a sud, la messa a dimora di una siepe di tasso sagomata in forma, ricorda la balaustra che proteggeva dal naviglio Martesana.

Nel cortile nord è prevista la demolizione dell'aiuola centrale, e la conseguente sostituzione nella medesima posizione con una fontana circolare in pietra dal disegno semplice contornata da una siepe sagomata di tasso con sfere di bosso (*Buxus sempervirens*). Il pavimento esistente viene sostituito da una pavimentazione in calcestre o calcestre stabilizzato in ossequio all'originario trattamento di superficie. La pavimentazione in cubetti di porfido del cortile d'onore sarà invece sostituita da con pavimento in ciottoli di fiume equivalenti a quella dell'ingresso alla biblioteca, prospiciente la villa.