


Caratteristica del progetto proposto è la grande **FLESSIBILITÀ** delle destinazioni d'uso degli ambienti che possono essere gestite in base alle necessità e alle iniziative dell'ente proprietario.

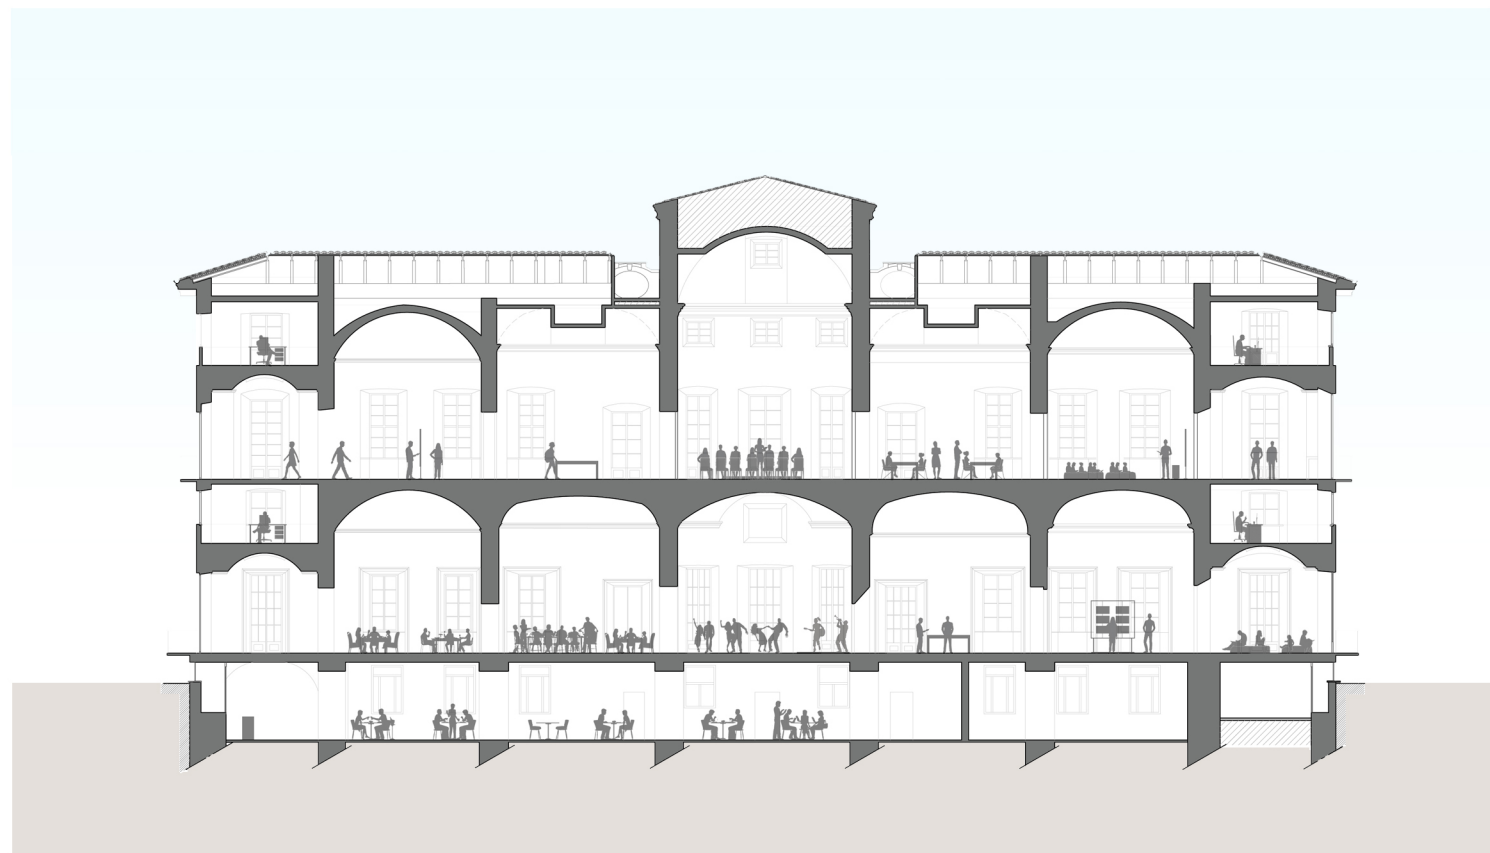

SEZIONE B - B



Scalone monumentale di accesso al piano nobile

VISTA 1

PROGRAMMA FUNZIONALE

PIANO SECONDO AMMEZZATO
- Uffici amministrativi

PIANO NOBILE
- Sale espositive / eventi / ricevimenti

PIANO PRIMO AMMEZZATO
- Uffici amministrativi

PIANO RIALZATO
- Bar / bookshop
- Sala ristorante / eventi / ricevimenti
- Uffici amministrativi

PIANO INTERRATO
- Auditorium
- Vendita prodotti del territorio
- Ristorante
- Depositi



SEZIONE C- C

0 5 10 15