




Prospetto nord_stato di fatto

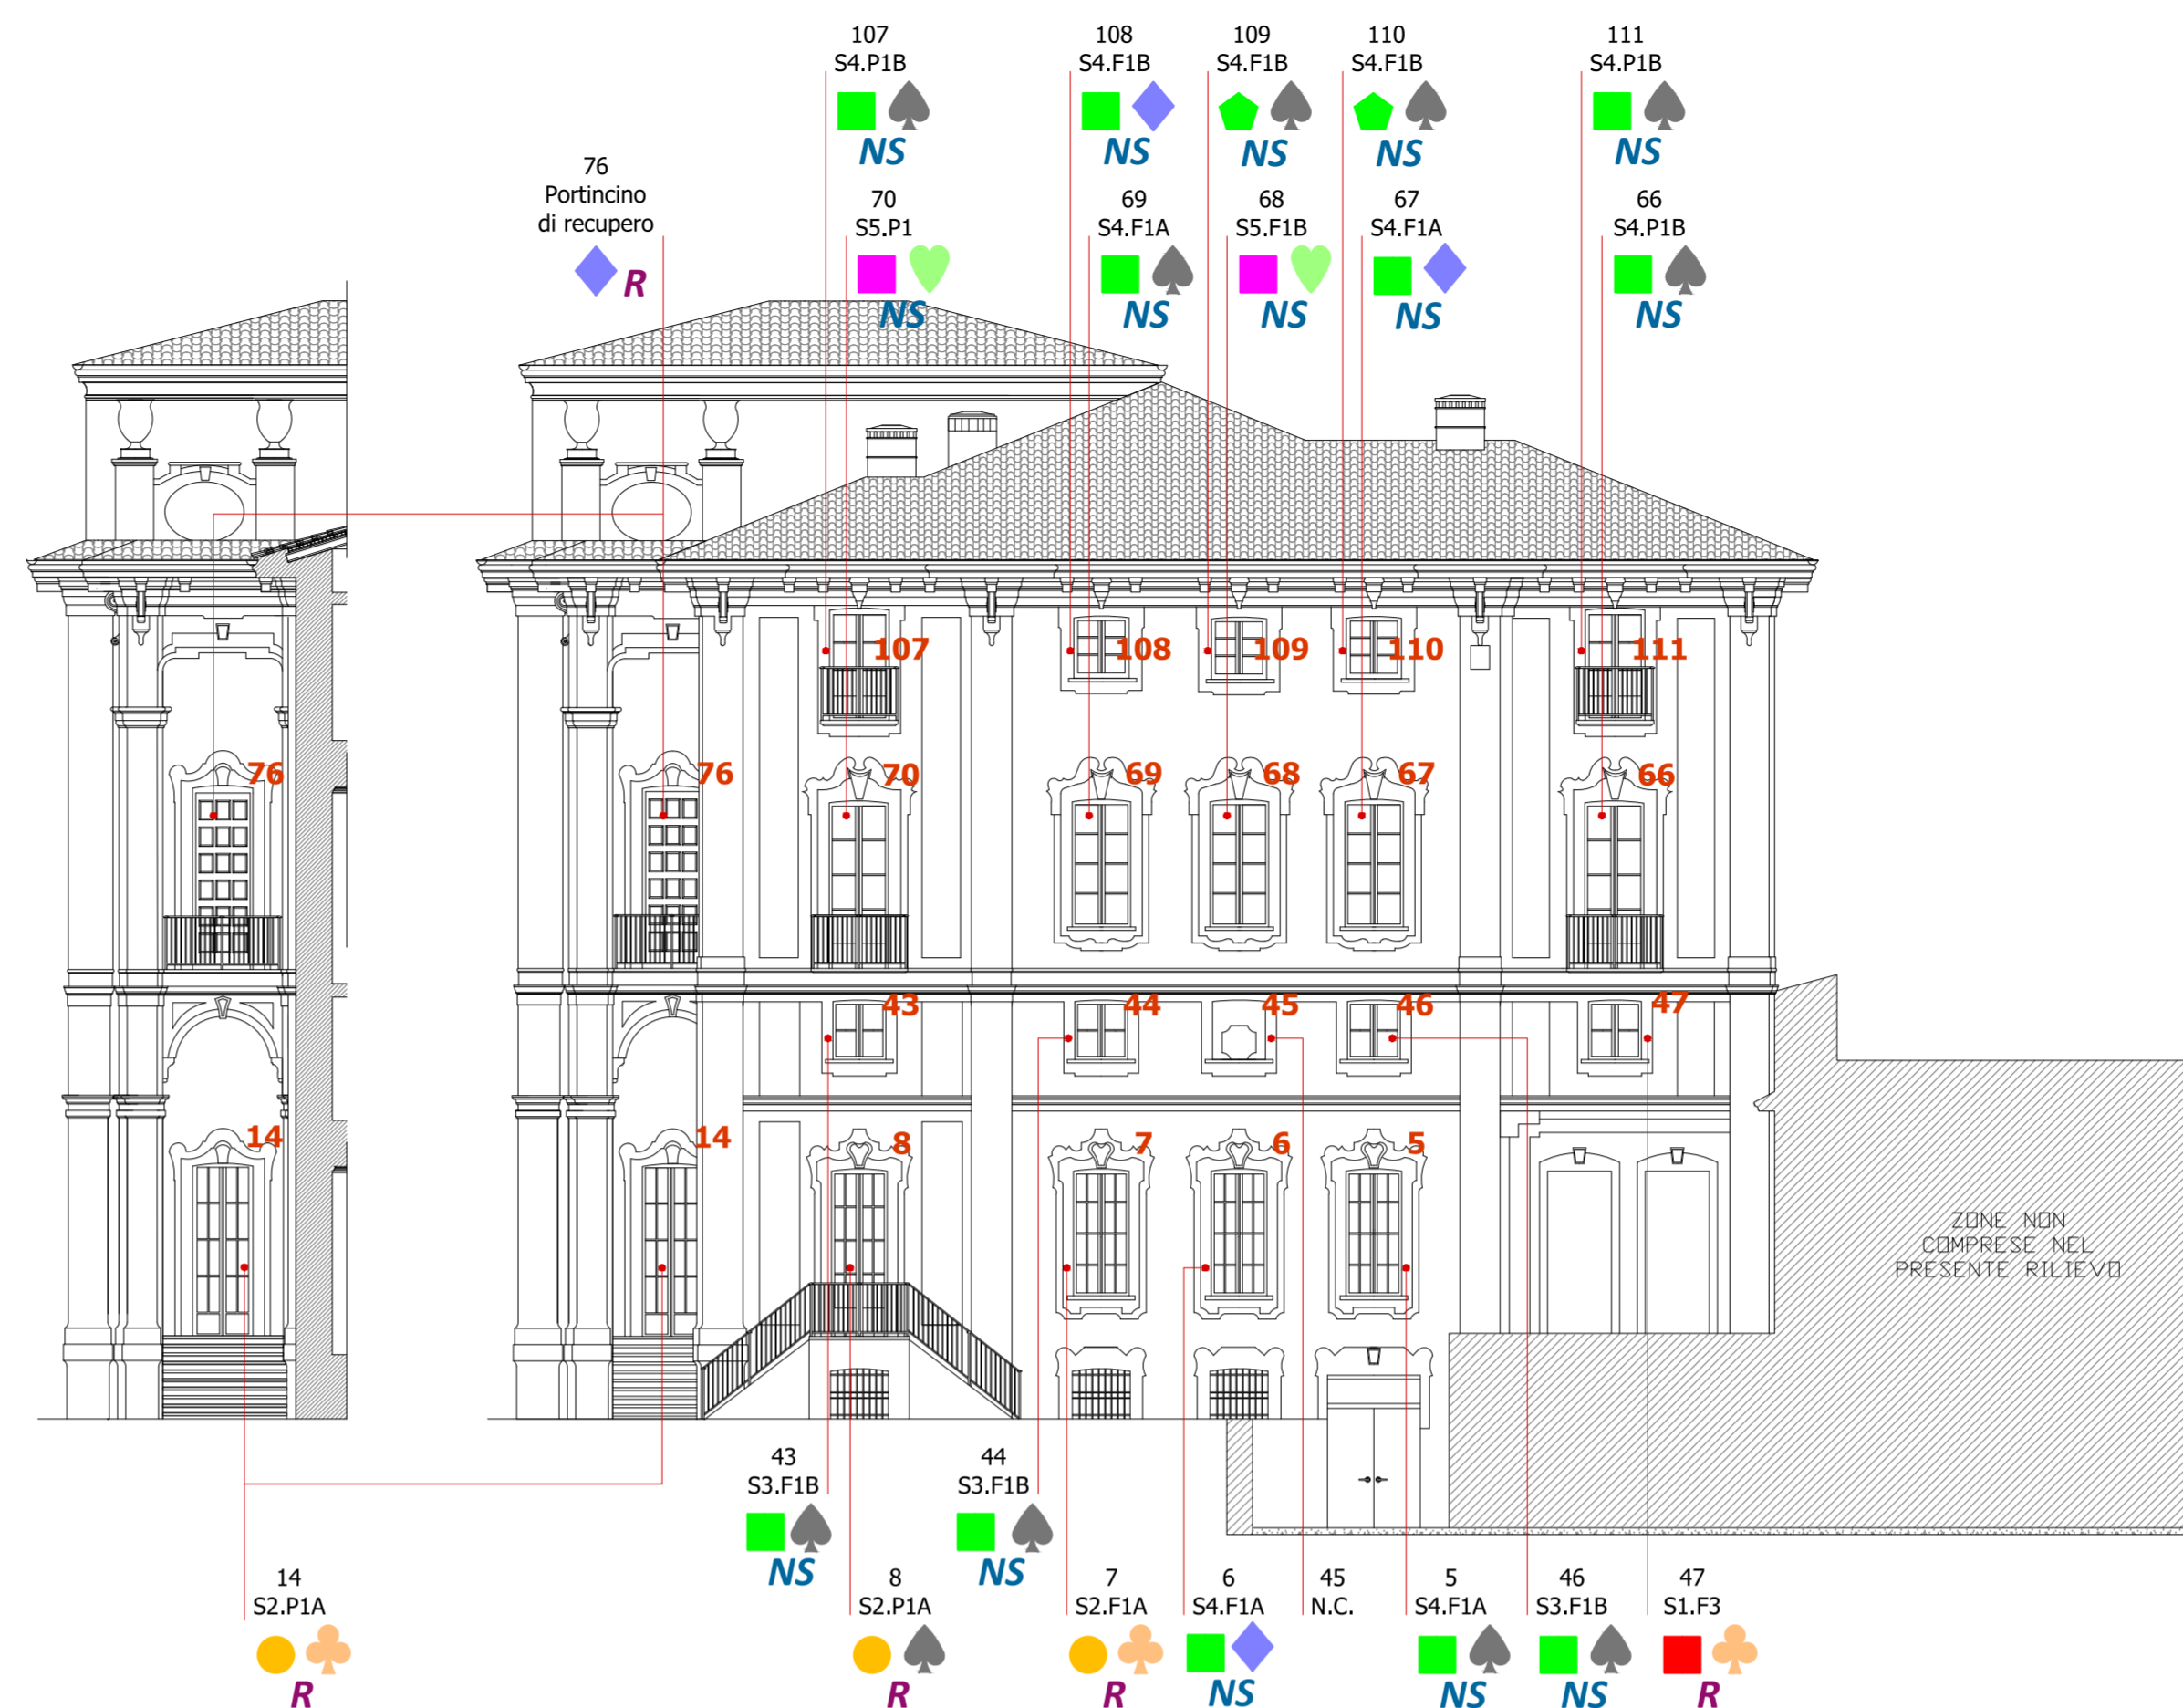

Prospetto est_stato di fatto

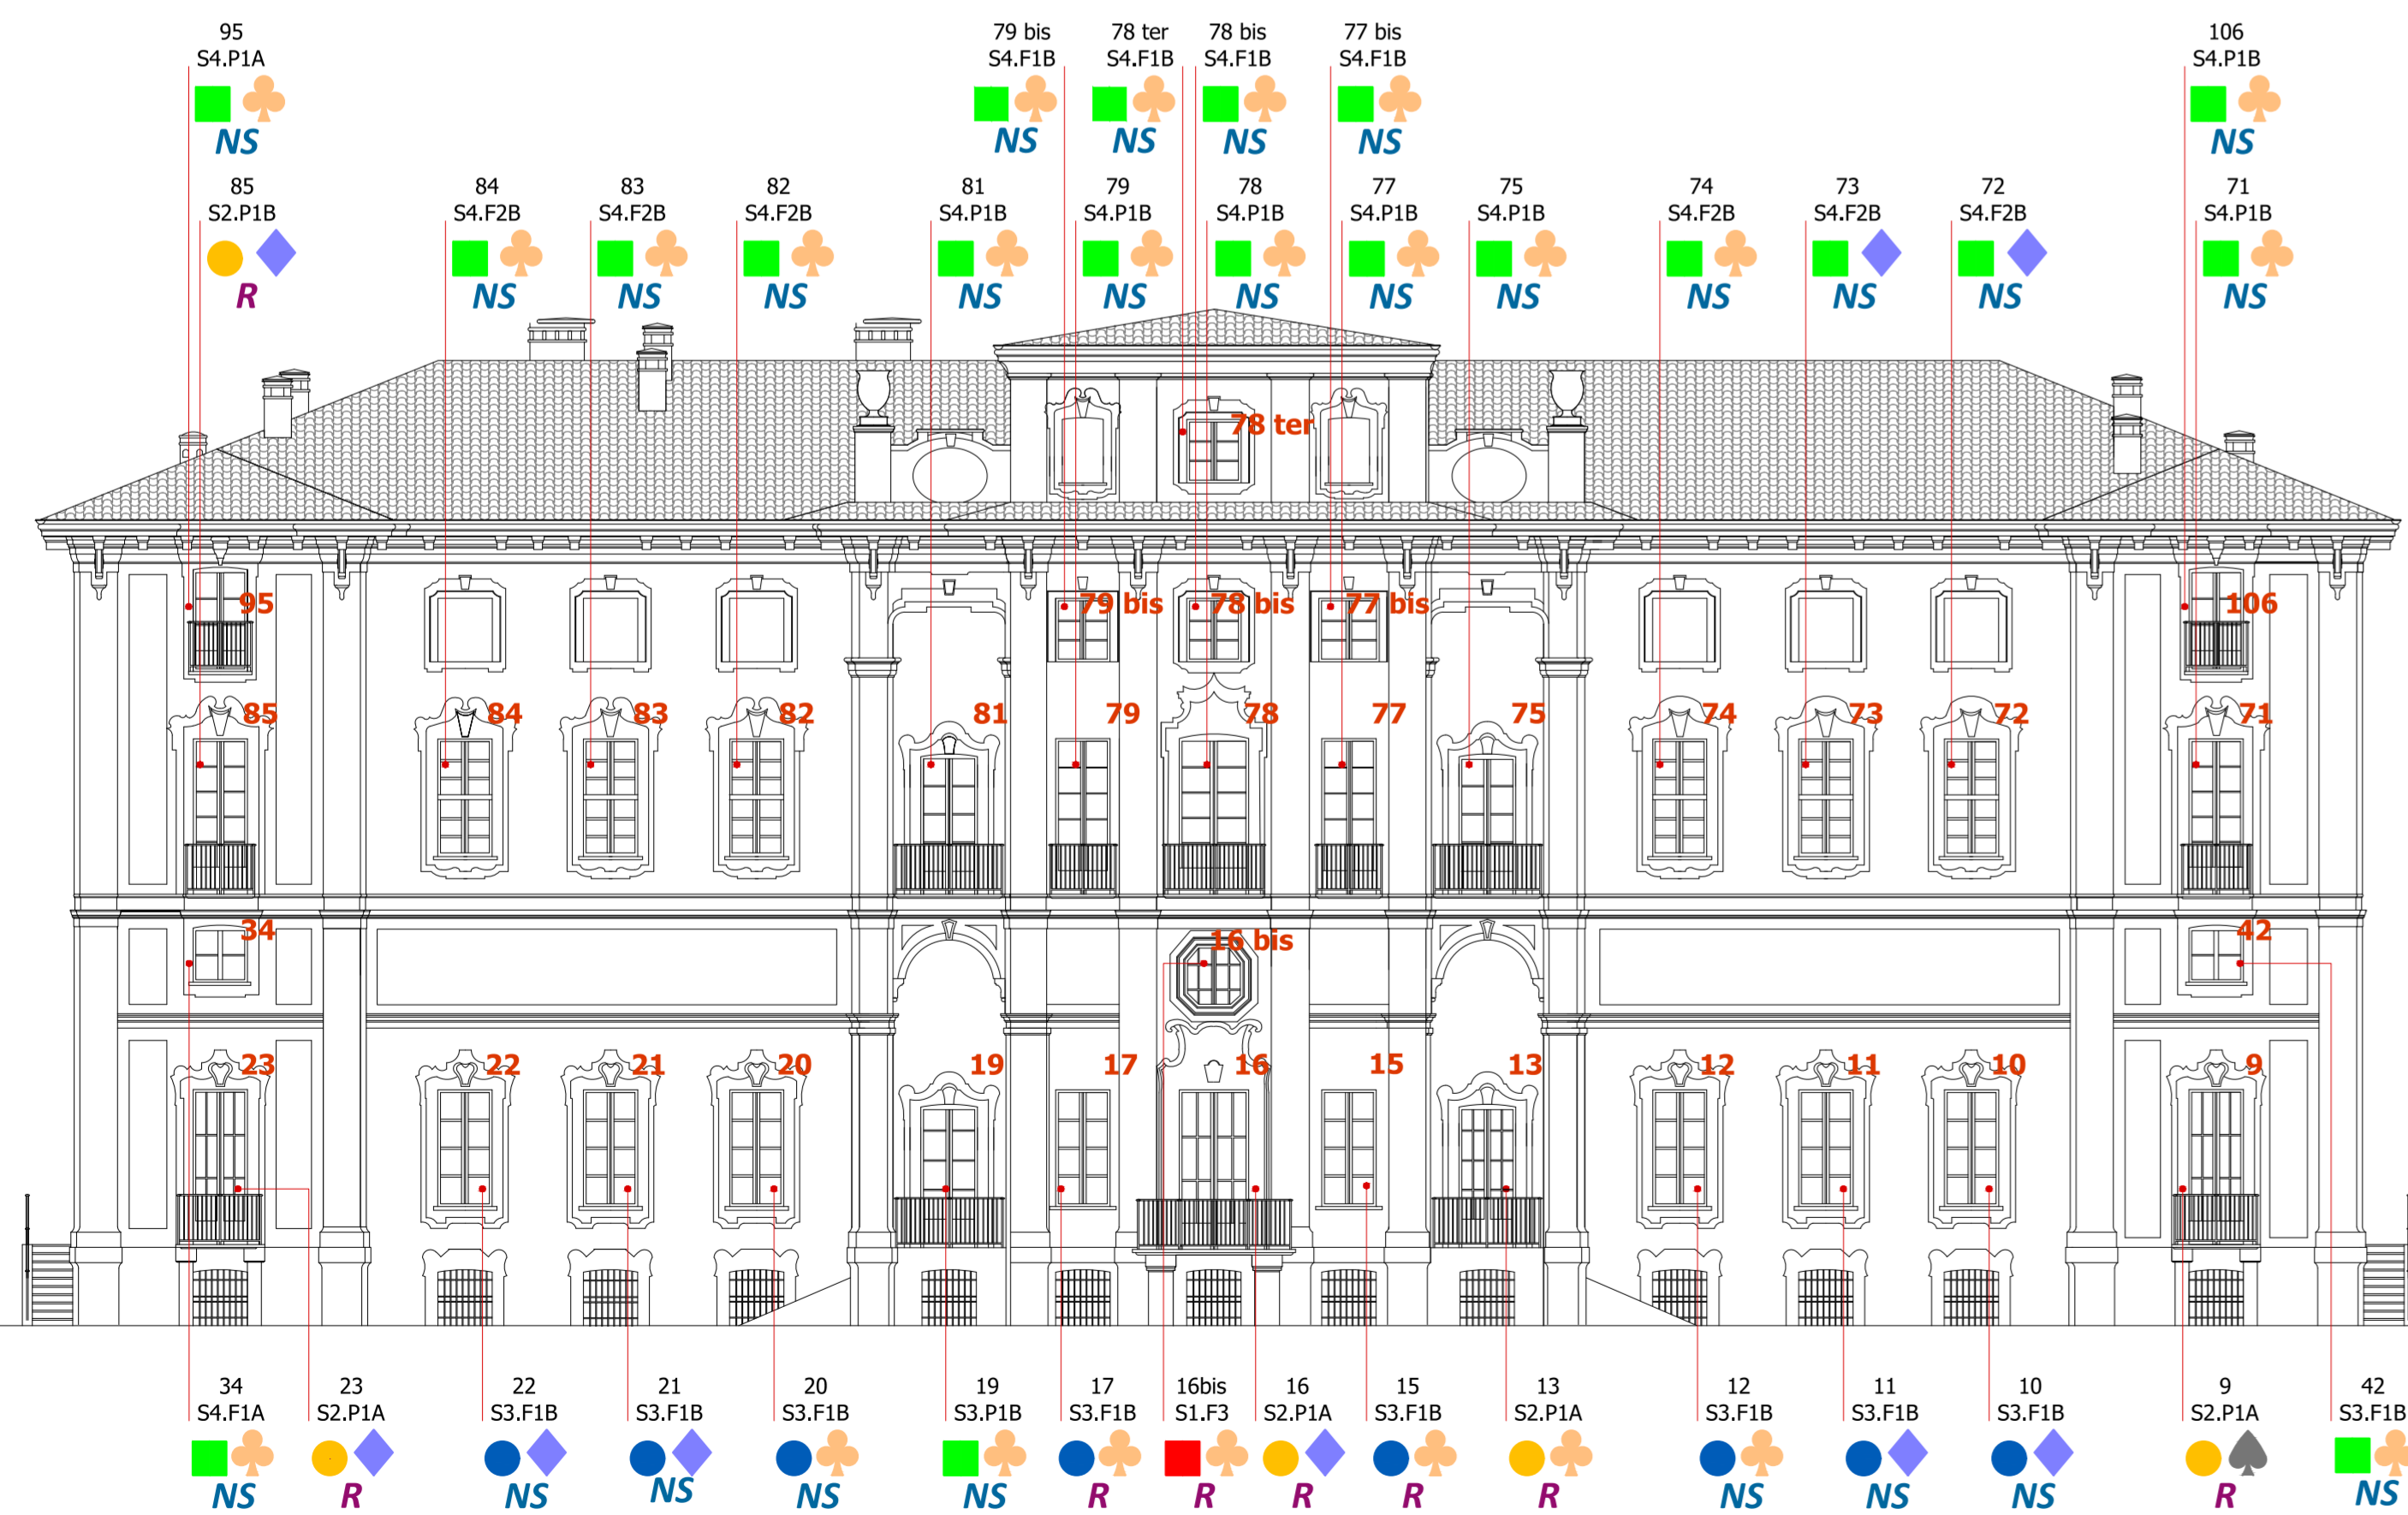

Prospetto sud_stato di fatto

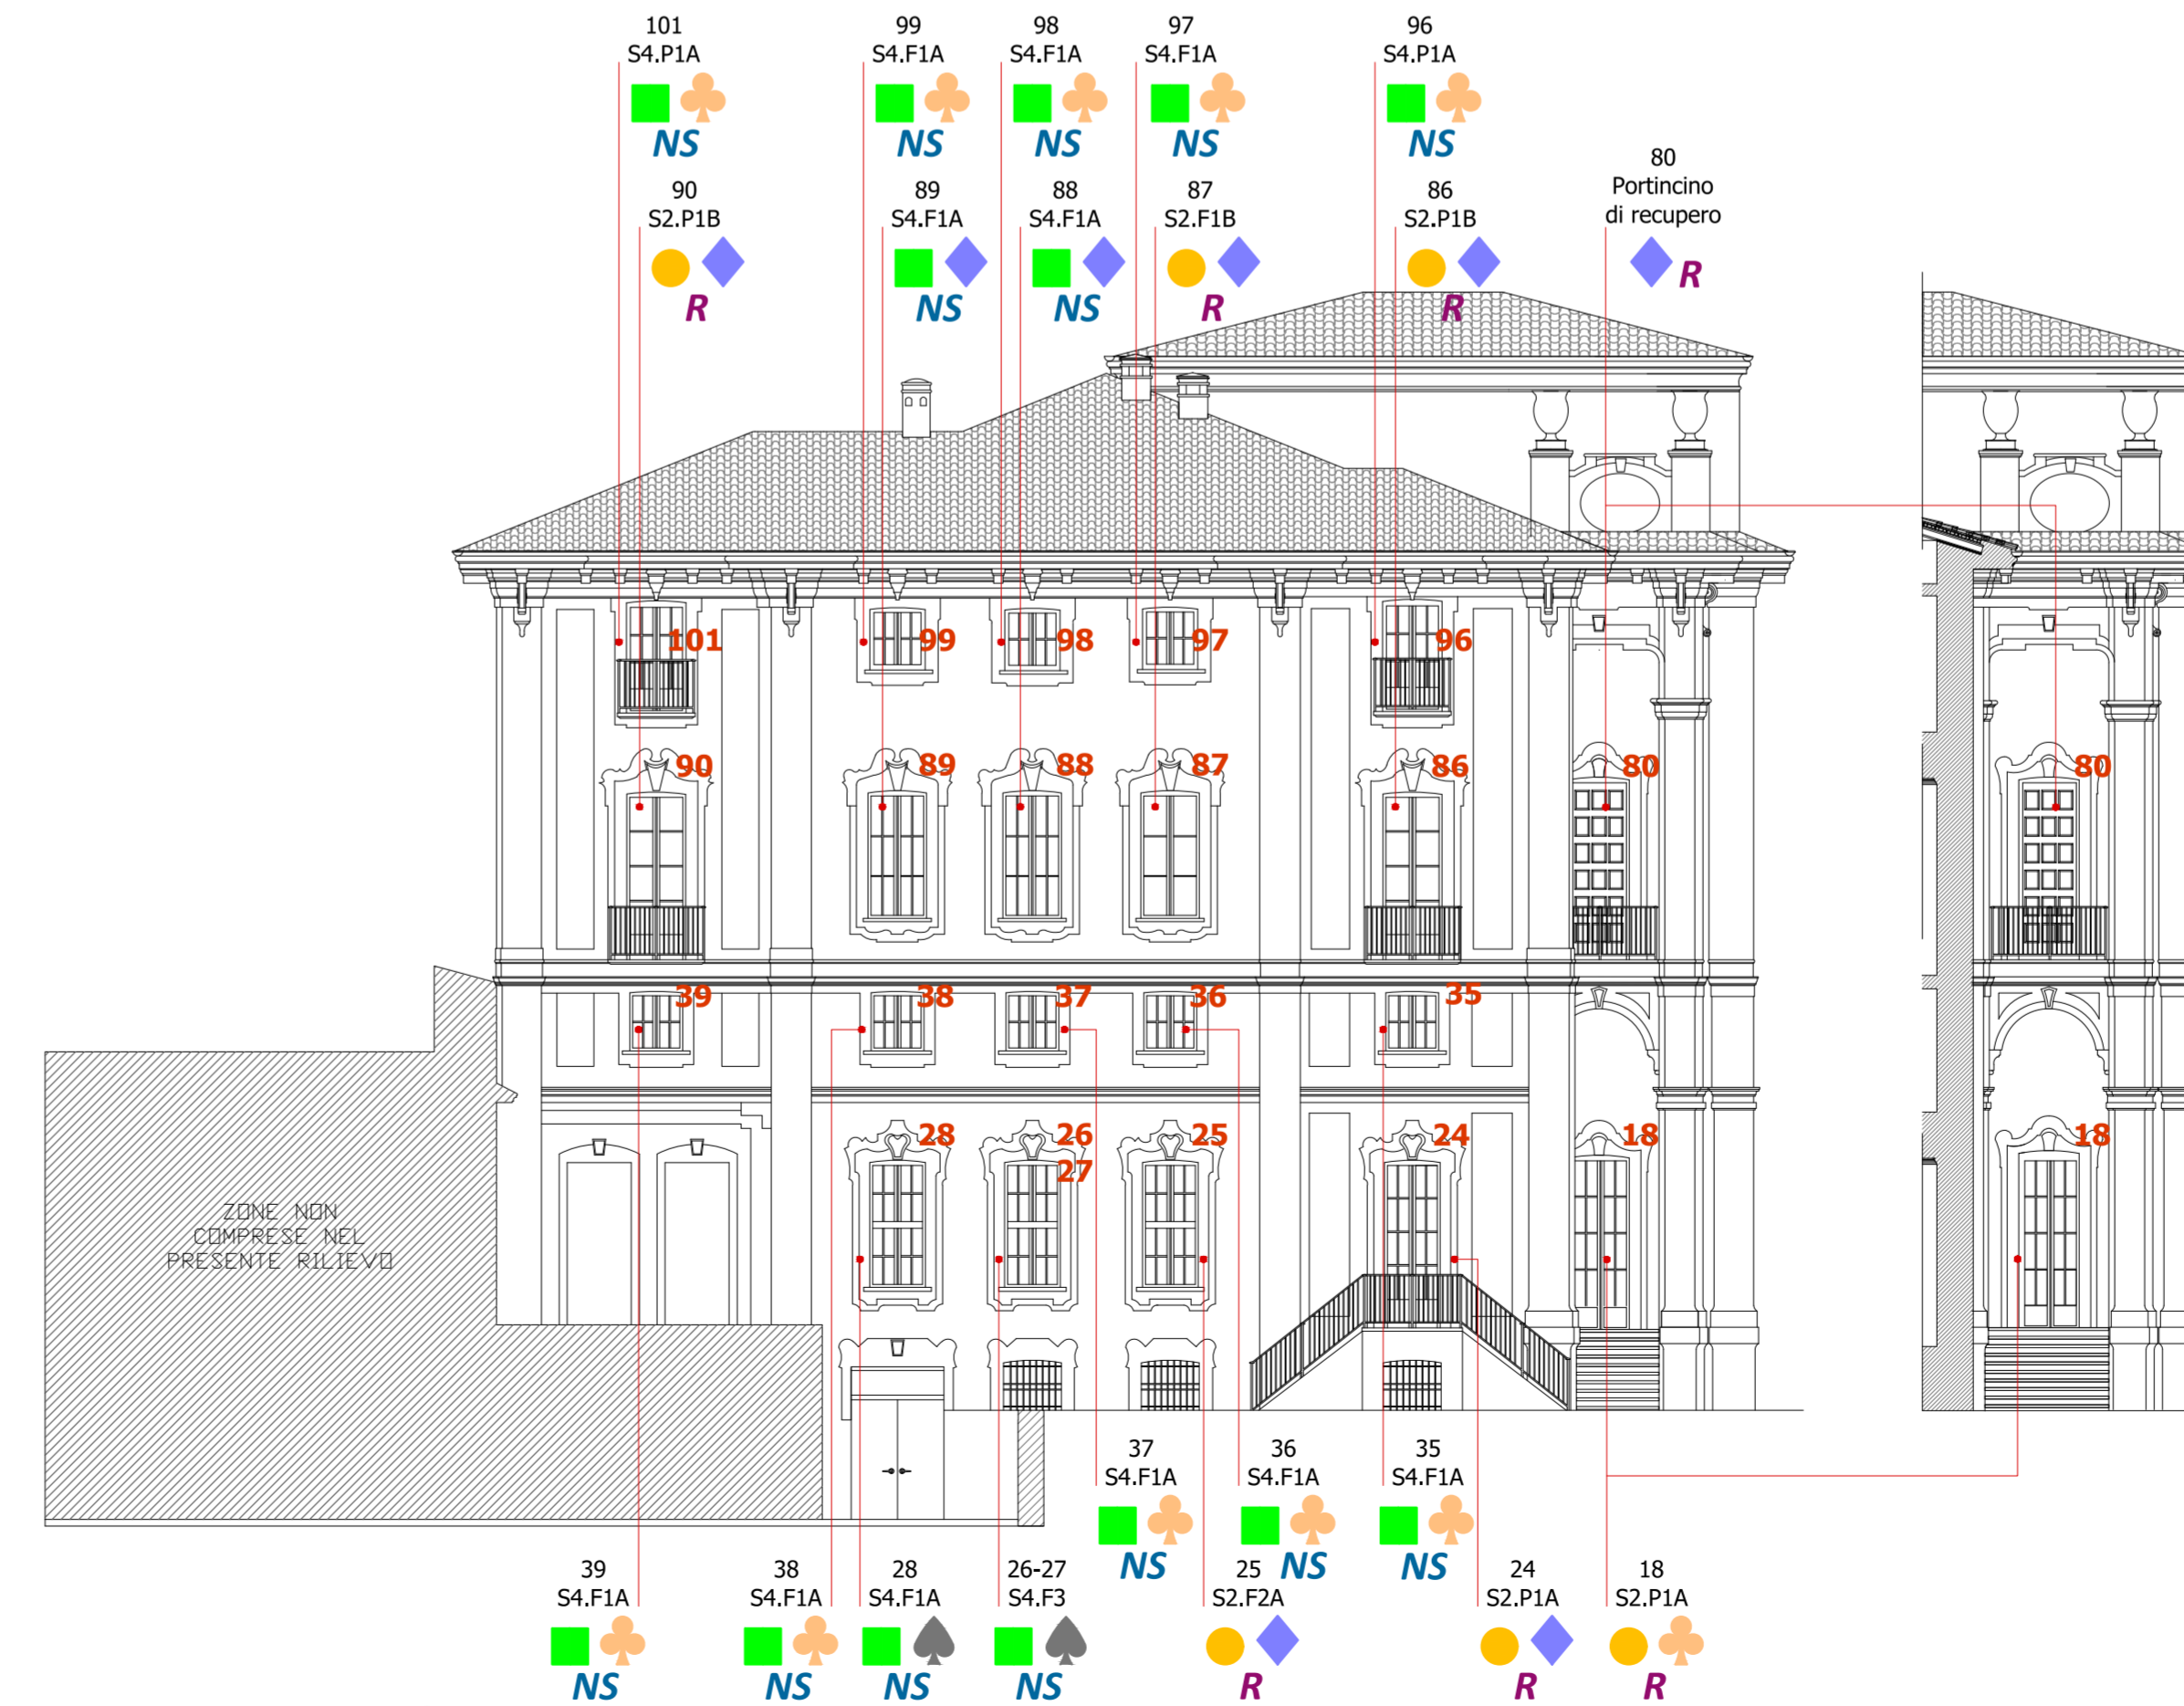

Prospetto ovest_stato di fatto

LEGENDA CRONOTIPOLOGICA DI FINESTRE E PORTE FINESTRE

- SERRAMENTI SETTECENTESCHI
- SERRAMENTI OTTOCENTESCHI
- SERRAMENTI ANNI '50 DEL NOVECENTO SU TELAIO FISSO OTTOCENTESCO
- SERRAMENTI ANNI '50 DEL NOVECENTO SU TELAIO FISSO COEVO
- SERRAMENTI ANNI '90 DEL NOVECENTO

LEGENDA STATO DI CONSERVAZIONE DEI SERRAMENTI

- ♥ **BUONO STATO DI CONSERVAZIONE**
Intervento: manutenzione con posa di vetro di sicurezza antinfortunistico e pellicole anti-U.V.A.
- ♣ **DISCRETO STATO DI CONSERVAZIONE**
Intervento: restauro del serramento con posa di vetro di sicurezza antinfortunistico e pellicole anti-U.V.A.
- ◆ **CATTIVO STATO DI CONSERVAZIONE**
Intervento: sostituzione consigliata. Da valutare la sostituzione con nuovo serramento a modello o un intervento di restauro con importante sostituzione della struttura lignea
- ♠ **PESSIMO STATO DI CONSERVAZIONE**
Intervento: sostituzione necessaria. Fornitura e posa di un nuovo serramento

INDICAZIONE INTERVENTO

- NS Nuovo Serramento rifatto a modello storico
- R Restauro serramenti

CITTA' DI CERNUSCO SUL NAVIGLIO
CITTA' METROPOLITANA DI MILANO



PROGETTO DEFINITIVO/ESECUTIVO

PROGETTO DI SOSTITUZIONE E RESTAURO DEI SERRAMENTI ESTERNI E DELLE ANTE D'OSCURO DI VILLA ALARI

COMMITENZA: CITTA' DI CERNUSCO SUL NAVIGLIO (MI)

RESPONSABILE UNICO DEL PROCEDIMENTO: Arch. Marco ACQUATI
COLLABORATORI TECNICI AL RUP: Arch. Giuseppe VITAGLIANO, Geom. Laurenza MARTELOTTA

PROGETTO: RAGGRUPPAMENTO TEMPORANEO DI PROFESSIONISTI



CAPOGRUPPO:
PROGETTISTA E DIREZIONE LAVORI, RESTAURATORE
Prof. Ph.D. Arch. Paola BASSANI
Specializzata in Restauro dei Monumenti
Via Maspero 11, 21100 Varese

MANDANTI:
PROGETTISTA E D.O. OPERE STRUTTURALI E DI CONSOLIDAMENTO
Prof. Ing. Lorenzo JURINA
Via Quartiere Aurelia 29, 20060 Cassina de' Pecchi (MI)

COORDINATORE DELLA SICUREZZA IN FASE DI PROGETTAZIONE ED ESECUZIONE, RILIEVI E D.O. OPERE ARCHITETTONICHE
Arch. Alberto CHIARI
Via Roma 75, 25033 Colagne (Bs)

RILIEVI - GIOVANE PROFESSIONISTA
Ing. Arch. Antonietta NUNZIATA
Via Croce 129, 80036 Palma Campania (NA)

STORICO DELL'ARTE
Dott.ssa Alessandra DI GENNARO
Via Della Cooperazione 9, 20883 Mezzago (MB)

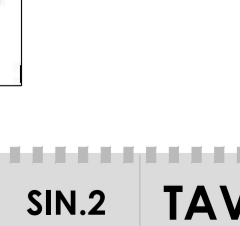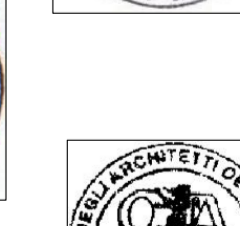

INDICAZIONE CRONOTIPOLOGICA ED INDIVIDUAZIONE DELLO STATO DI CONSERVAZIONE DEI SERRAMENTI_PROSPETTI

SIN.2 TAV.04

GENNAIO 2021 REV. SCALA --