


PROSPETTO SUD

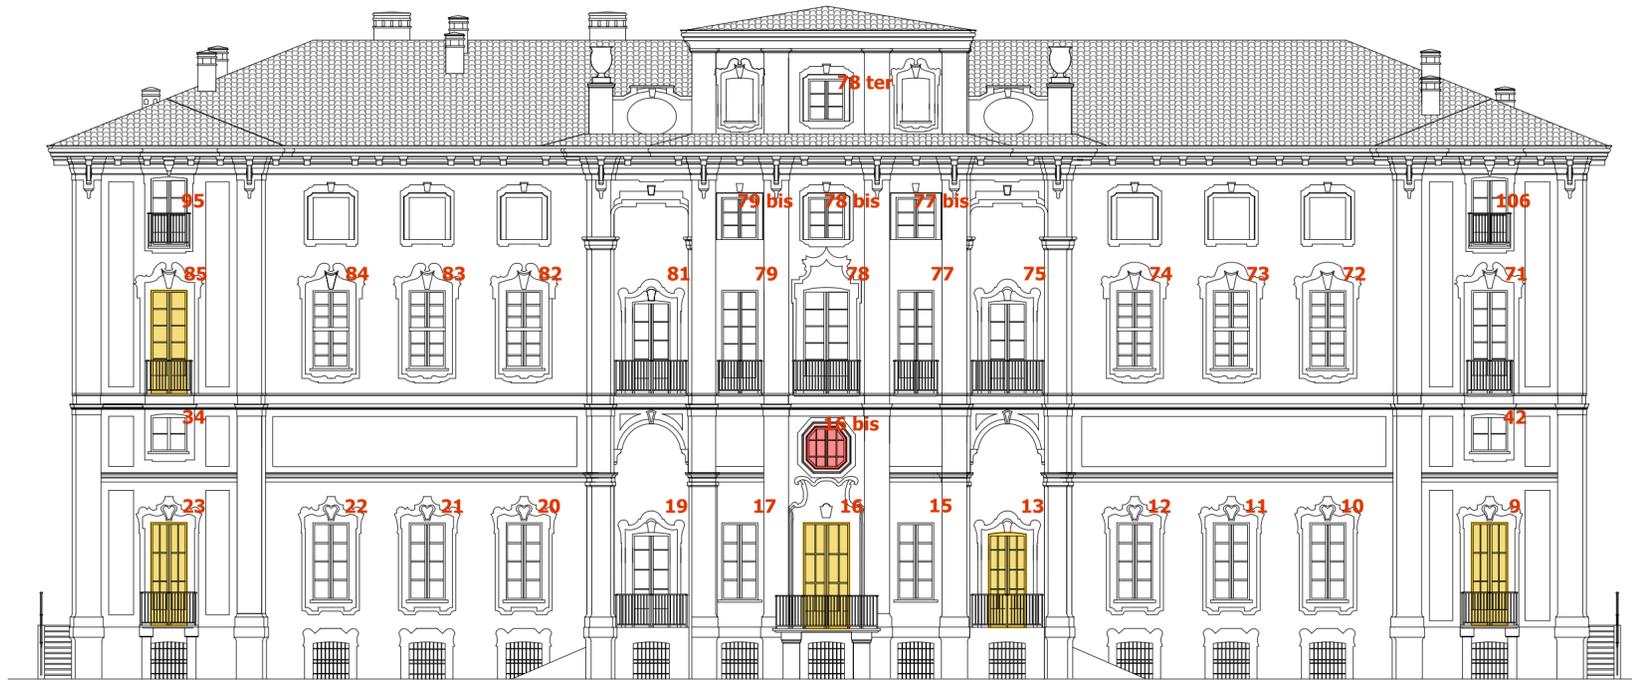

STATO DI FATTO _ INDIVIDUAZIONE CRONOLOGICA DEI SERRAMENTI



PROGETTO

Nuovo serramento rifatto a modello come il corrispondente n.13

LEGENDA:
STATO DI FATTO - INDIVIDUAZIONE CRONOTIPOLOGICA DEI SERRAMENTI



PROGETTO DI INTERVENTO



CITTA' DI CERNUSCO SUL NAVIGLIO
CITTA' METROPOLITANA DI MILANO



PROGETTO DEFINITIVO/ESECUTIVO

PROGETTO DI SOSTITUZIONE E RESTAURO DEI SERRAMENTI ESTERNI E DELLE ANTE D'OSCURO DI VILLA ALARI

COMMITENZA: CITTA' DI CERNUSCO SUL NAVIGLIO (MI)

RESPONSABILE UNICO DEL PROCEDIMENTO:
COLLABORATORI TECNICI AL RUP:

Arch. Marco ACQUATI
Arch. Giuseppe VITAGLIANO
Geom. Laurena MARTELOTTA

PROGETTO: RAGGRUPPAMENTO TEMPORANEO DI PROFESSIONISTI

CAPOGRUPPO:
PROGETTISTA E DIREZIONE LAVORI, RESTAURATORE
Prof. Ph.D. Arch. Paola BASSANI
Specializzata in Restauro dei Monumenti
Via Maspero 11, 21100 Varese

MANDANTI:
PROGETTISTA E D.O. OPERE STRUTTURALI E DI CONSOLIDAMENTO
Prof. Ing. Lorenzo JURINA
Via Quartiere Aurelia 29, 20060 Cassina de' Pecchi (MI)

COORDINATORE DELLA SICUREZZA IN FASE DI PROGETTAZIONE ED ESECUZIONE,
RILIEVI E D.O. OPERE ARCHITETTONICHE
Arch. Alberta CHIARI
Via Roma 75, 25033 Cologne (Bs)

RILIEVI - GIOVANE PROFESSIONISTA
Ing. Arch. Antonietta NUNZIATA
Via Croce 129, 80036 Palma Campania (NA)

STORICO DELL'ARTE
Dott.ssa Alessandra DI GENNARO
Via Della Cooperazione 9, 20883 Mezzago (MB)



INDIVIDUAZIONE SERRAMENTI DA RESTAURARE E PROGETTO - PR. SUD

PROG.3 TAV.07

GENNAIO 2021

REV.

SCALA --