Porta con

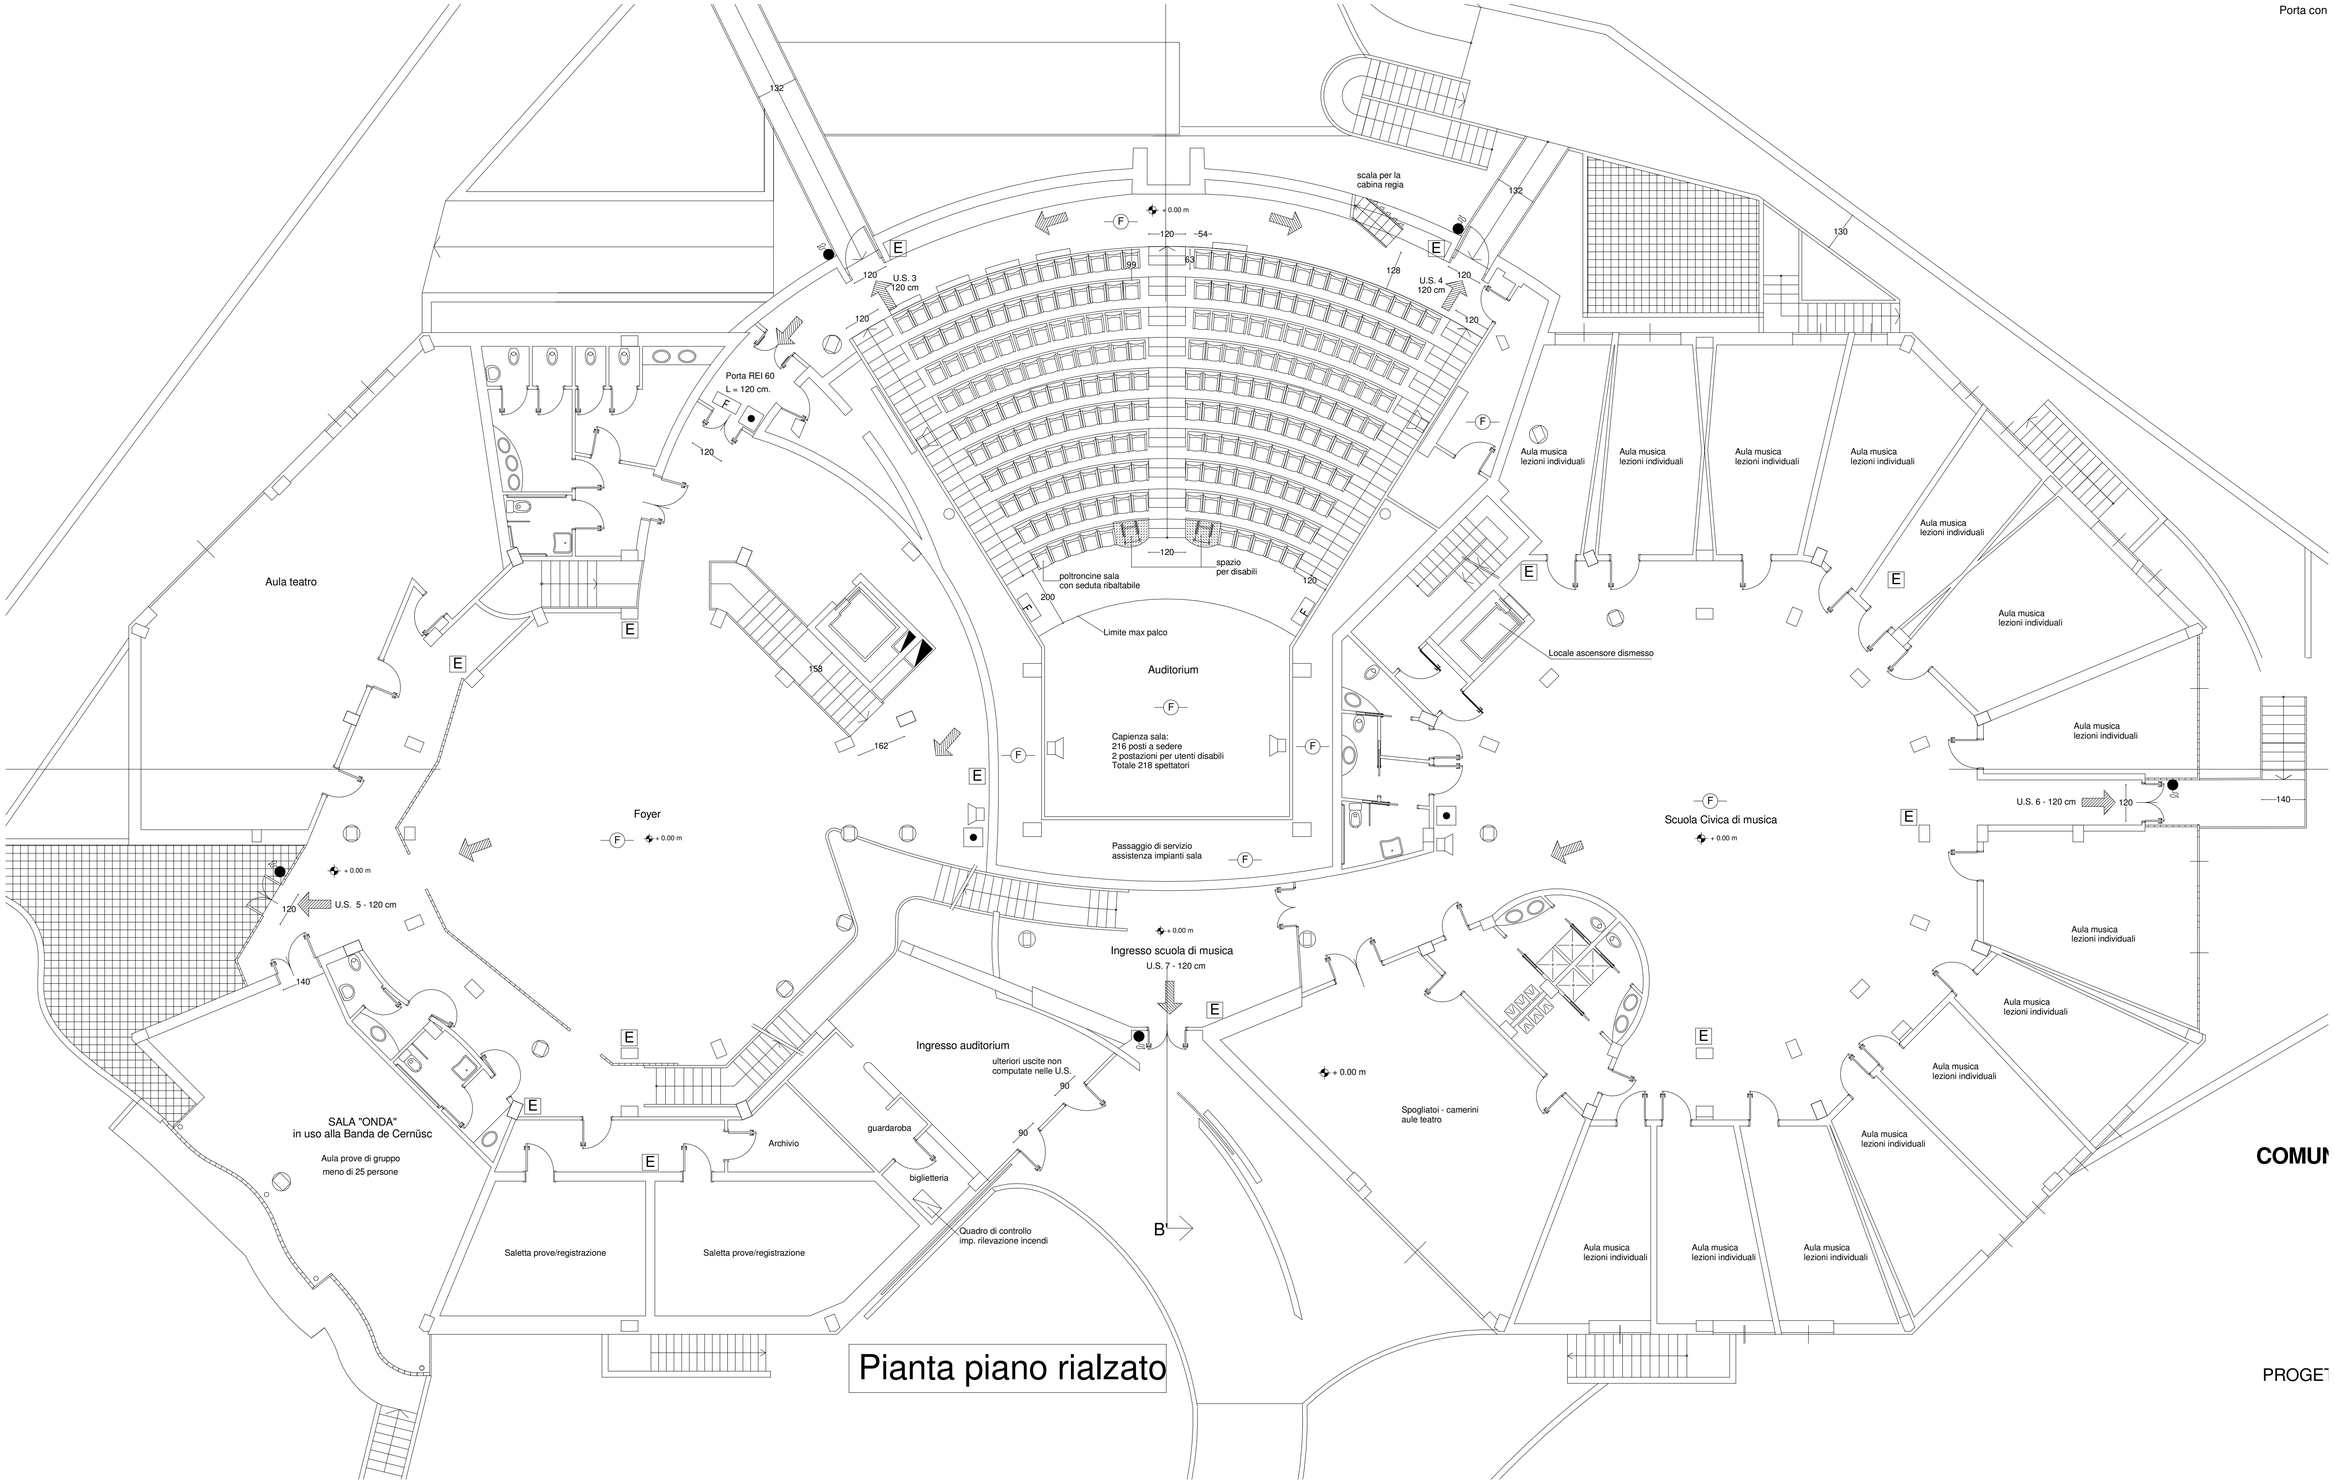

Pianta piano rialzato

COMUN

PROGET