
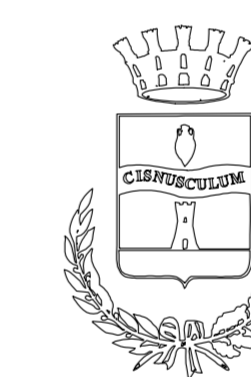


■ AMBITI D'INTERVENTO
 ■ CERNUSCO SUL NAVIGLIO
 ■ LINEA METROPOLITANA
 ■ AUTOSTRADA / TANGENZIALE
 ■ STRADA PRIMARIA
 ■ STRADA SECONDARIA

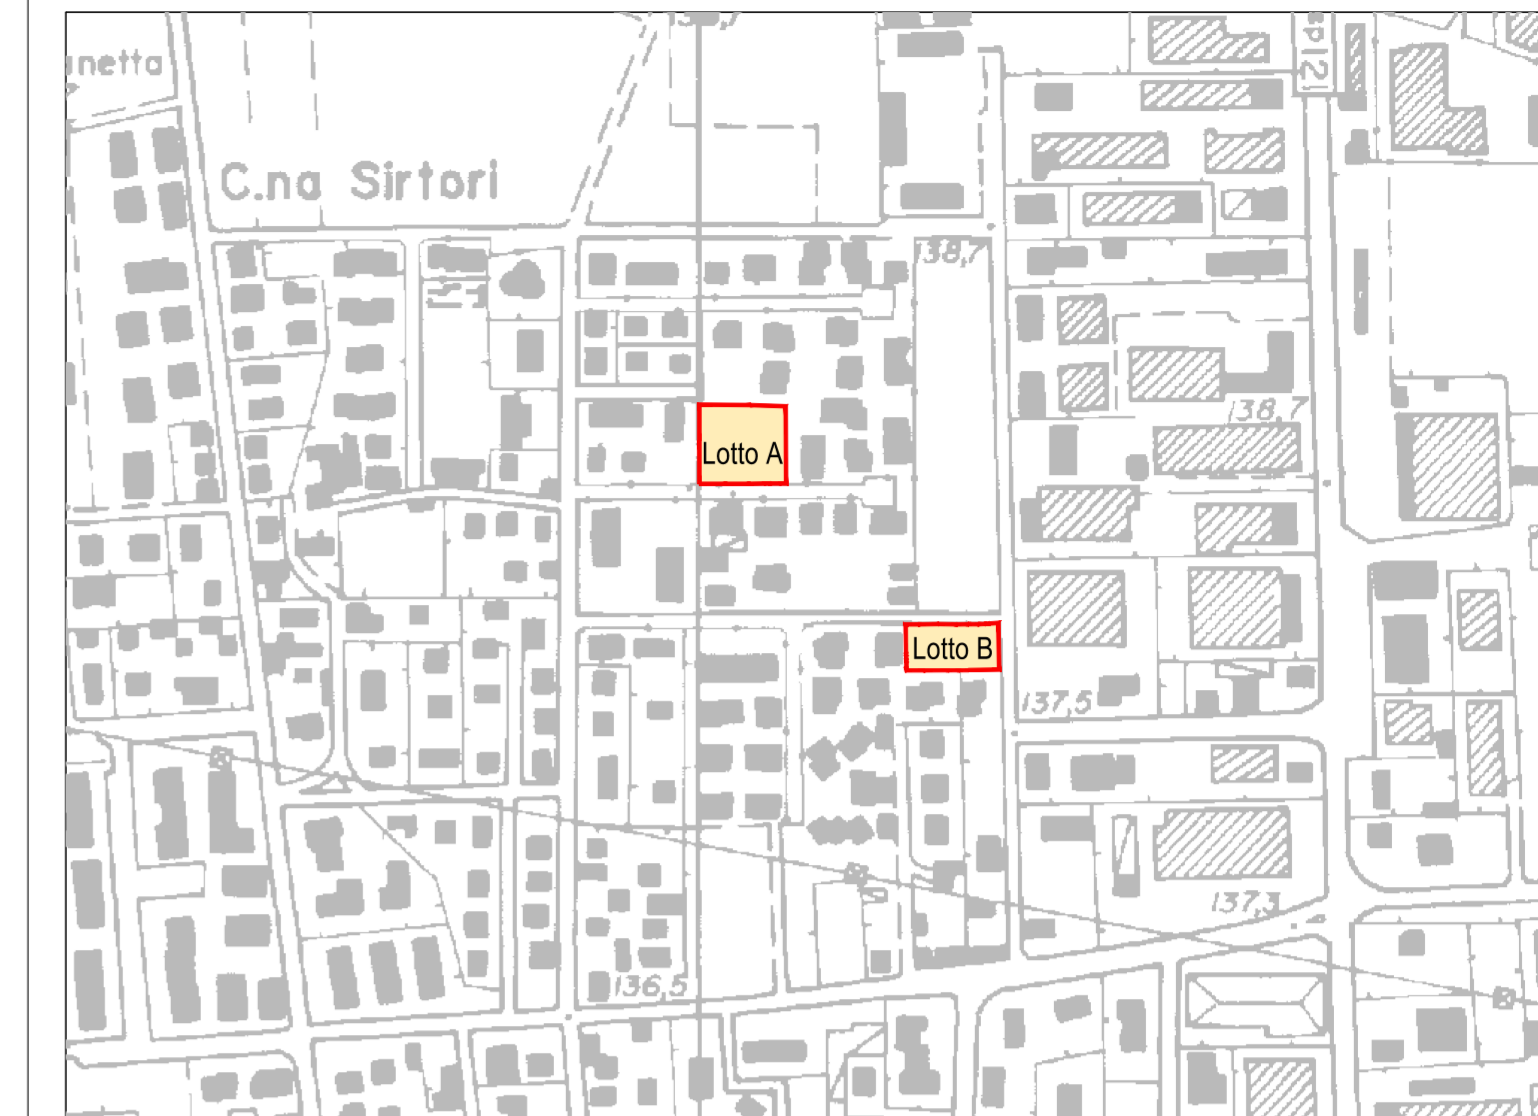

città di
**CERNUSCO
 SUL NAVIGLIO**

UFFICIO TECNICO
 URBANISTICA

OGGETTO:

Piano di lottizzazione
 Via Tonale- Via Aquileia/Pasubio

Progettista:
 Arch. Gianpiero Vergani

TAVOLA	DESCRIZIONE:	DATA :
1	INQUADRAMENTO TERRITORIALE	NOVEMBRE 2020
		AGG.

Il Responsabile del procedimento

Il Direttore dell'Area Tecnica