


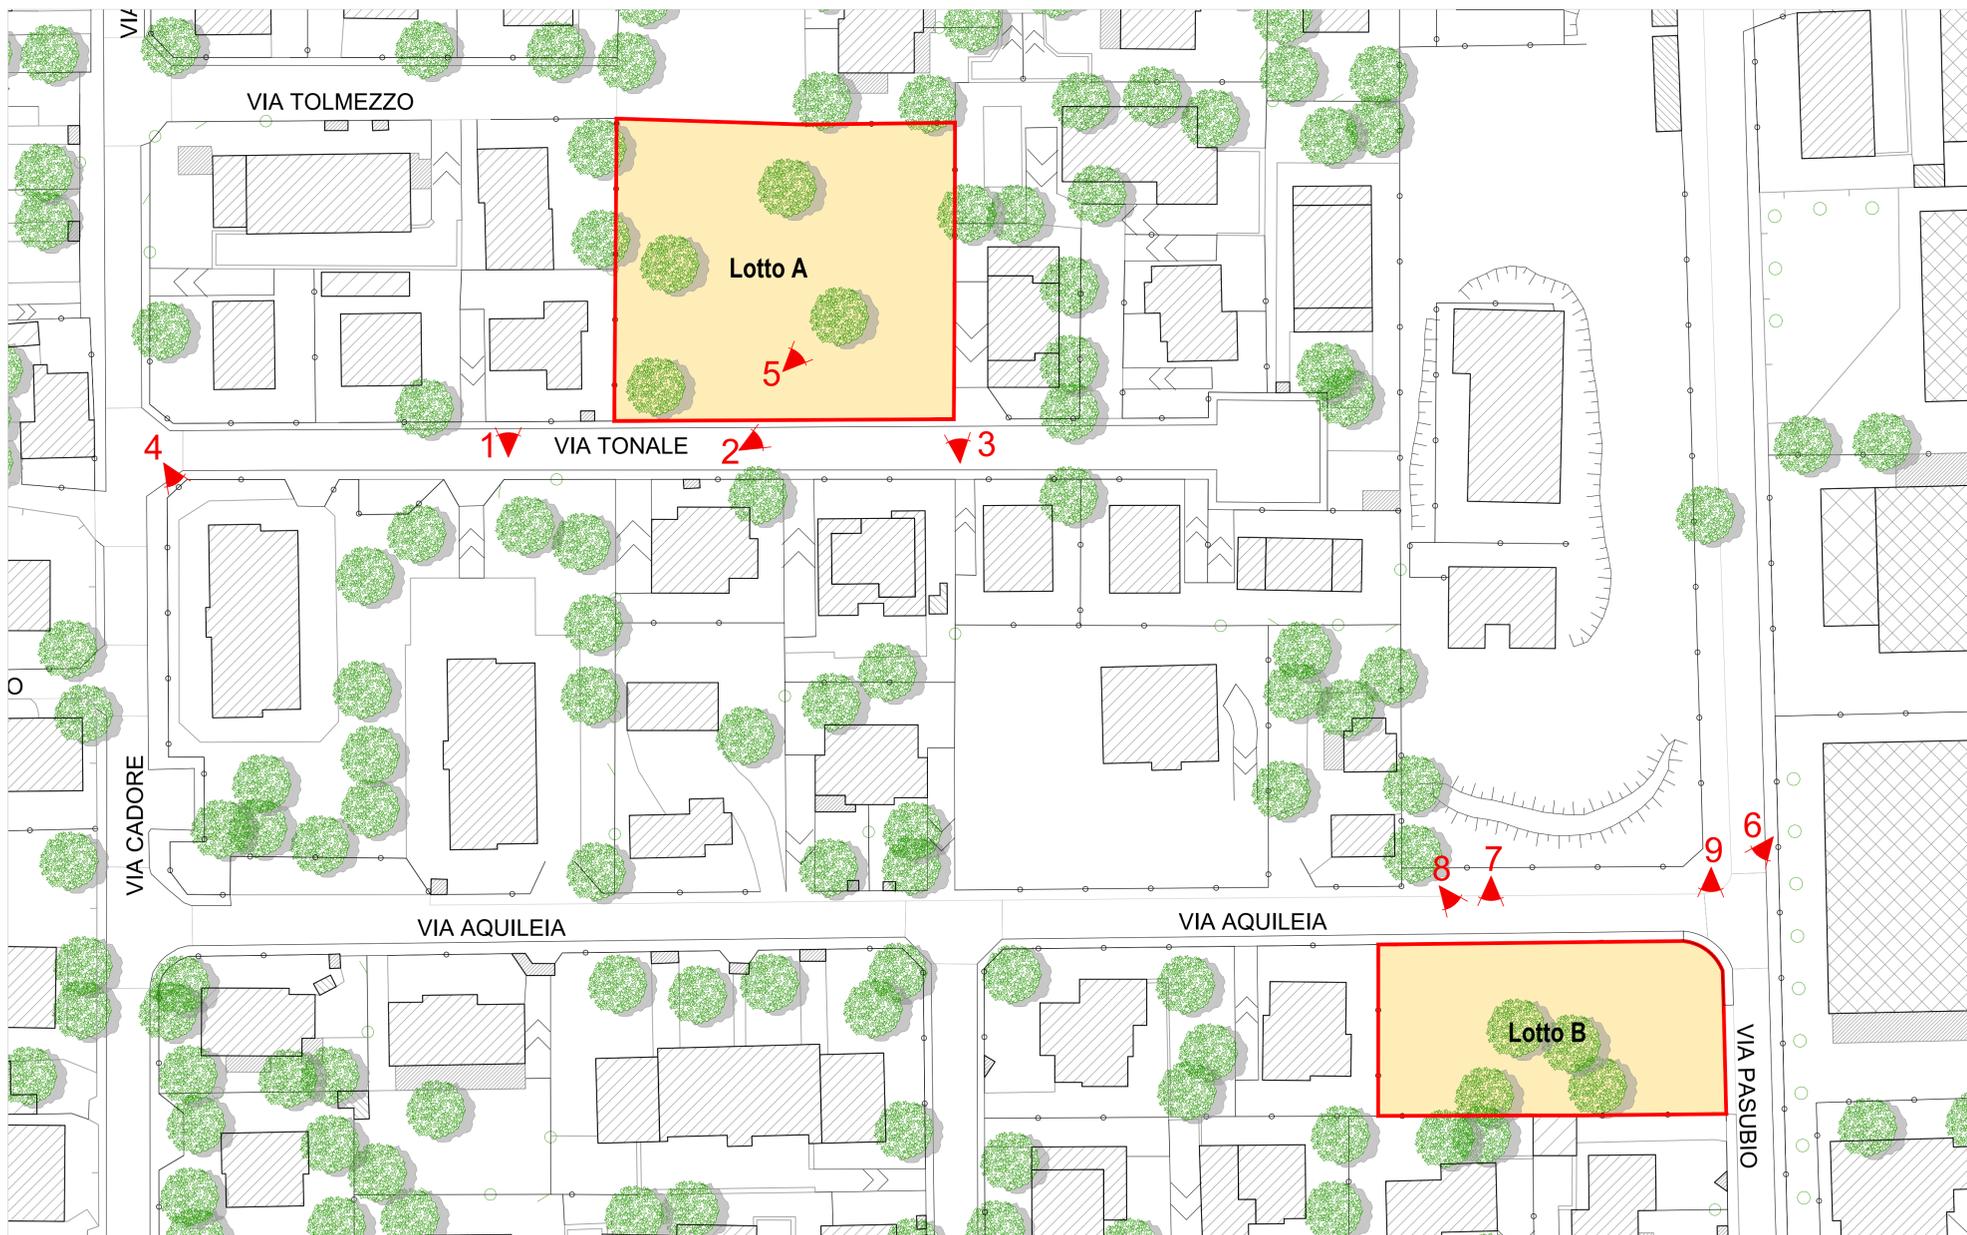

AMBITI DI INTERVENTO



città di

CERNUSCO SUL NAVIGLIO

UFFICIO TECNICO
URBANISTICA

OGGETTO:
Piano di lottizzazione
Via Tonale- Via Aquileia/Pasubio

Progettista:
Arch. Gianpiero Vergani

TAVOLA	DESCRIZIONE:	DATA :
2	STATO DI FATTO: PLANIMETRIA E FOTOGRAFIE scala 1:500	NOVEMBRE 2020 AGG.

Il Responsabile del procedimento

Il Direttore dell'Area Tecnica