



PLANIMETRIA OPERE SOPRASUOLO DI PROGETTO  
scala 1:100

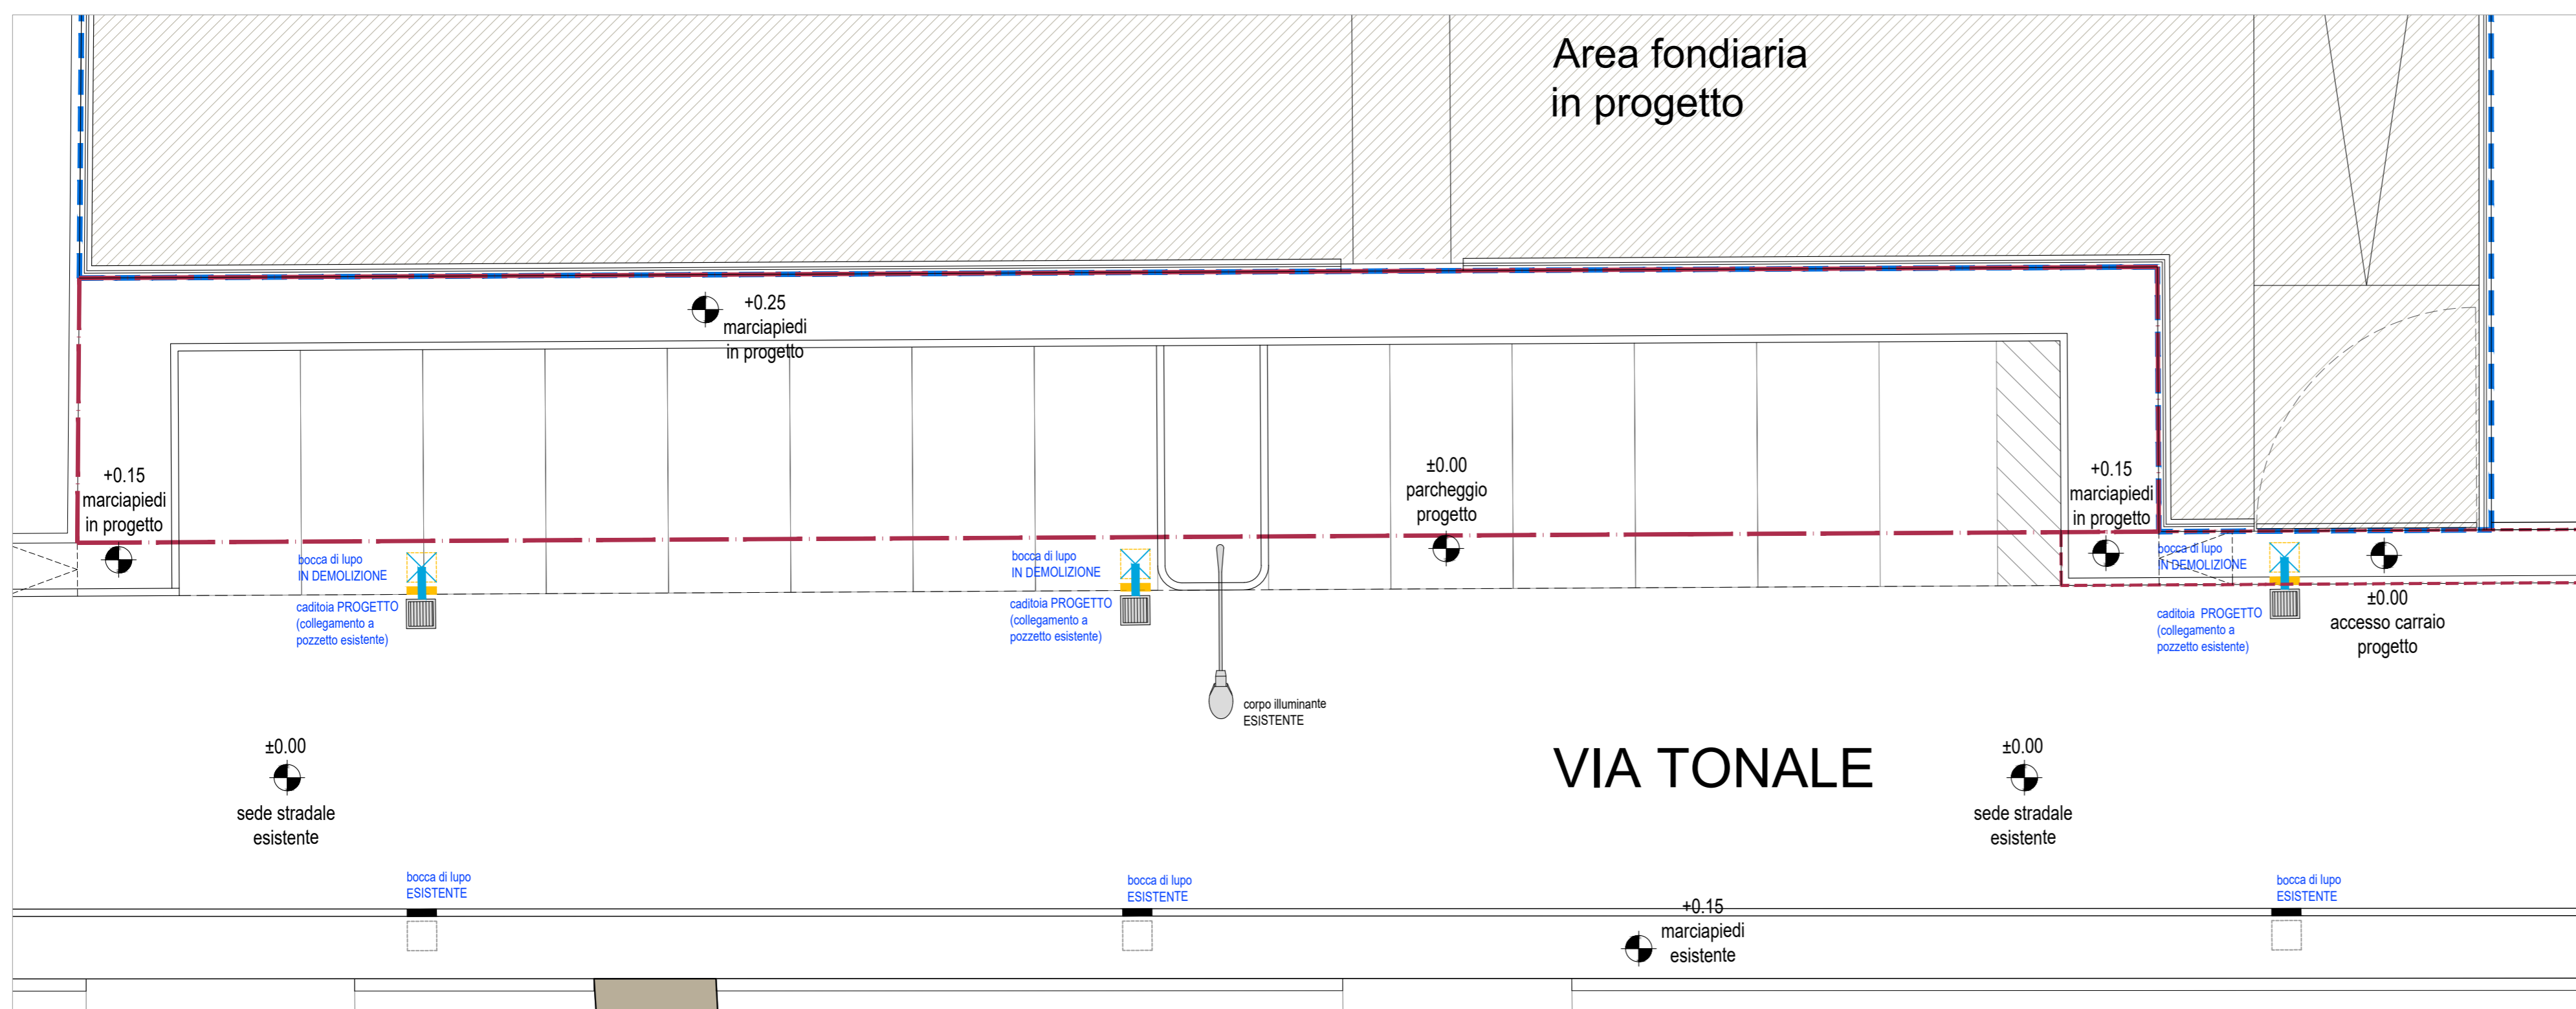

PLANIMETRIA OPERE SOTTOSUOLO DI PROGETTO  
scala 1:100

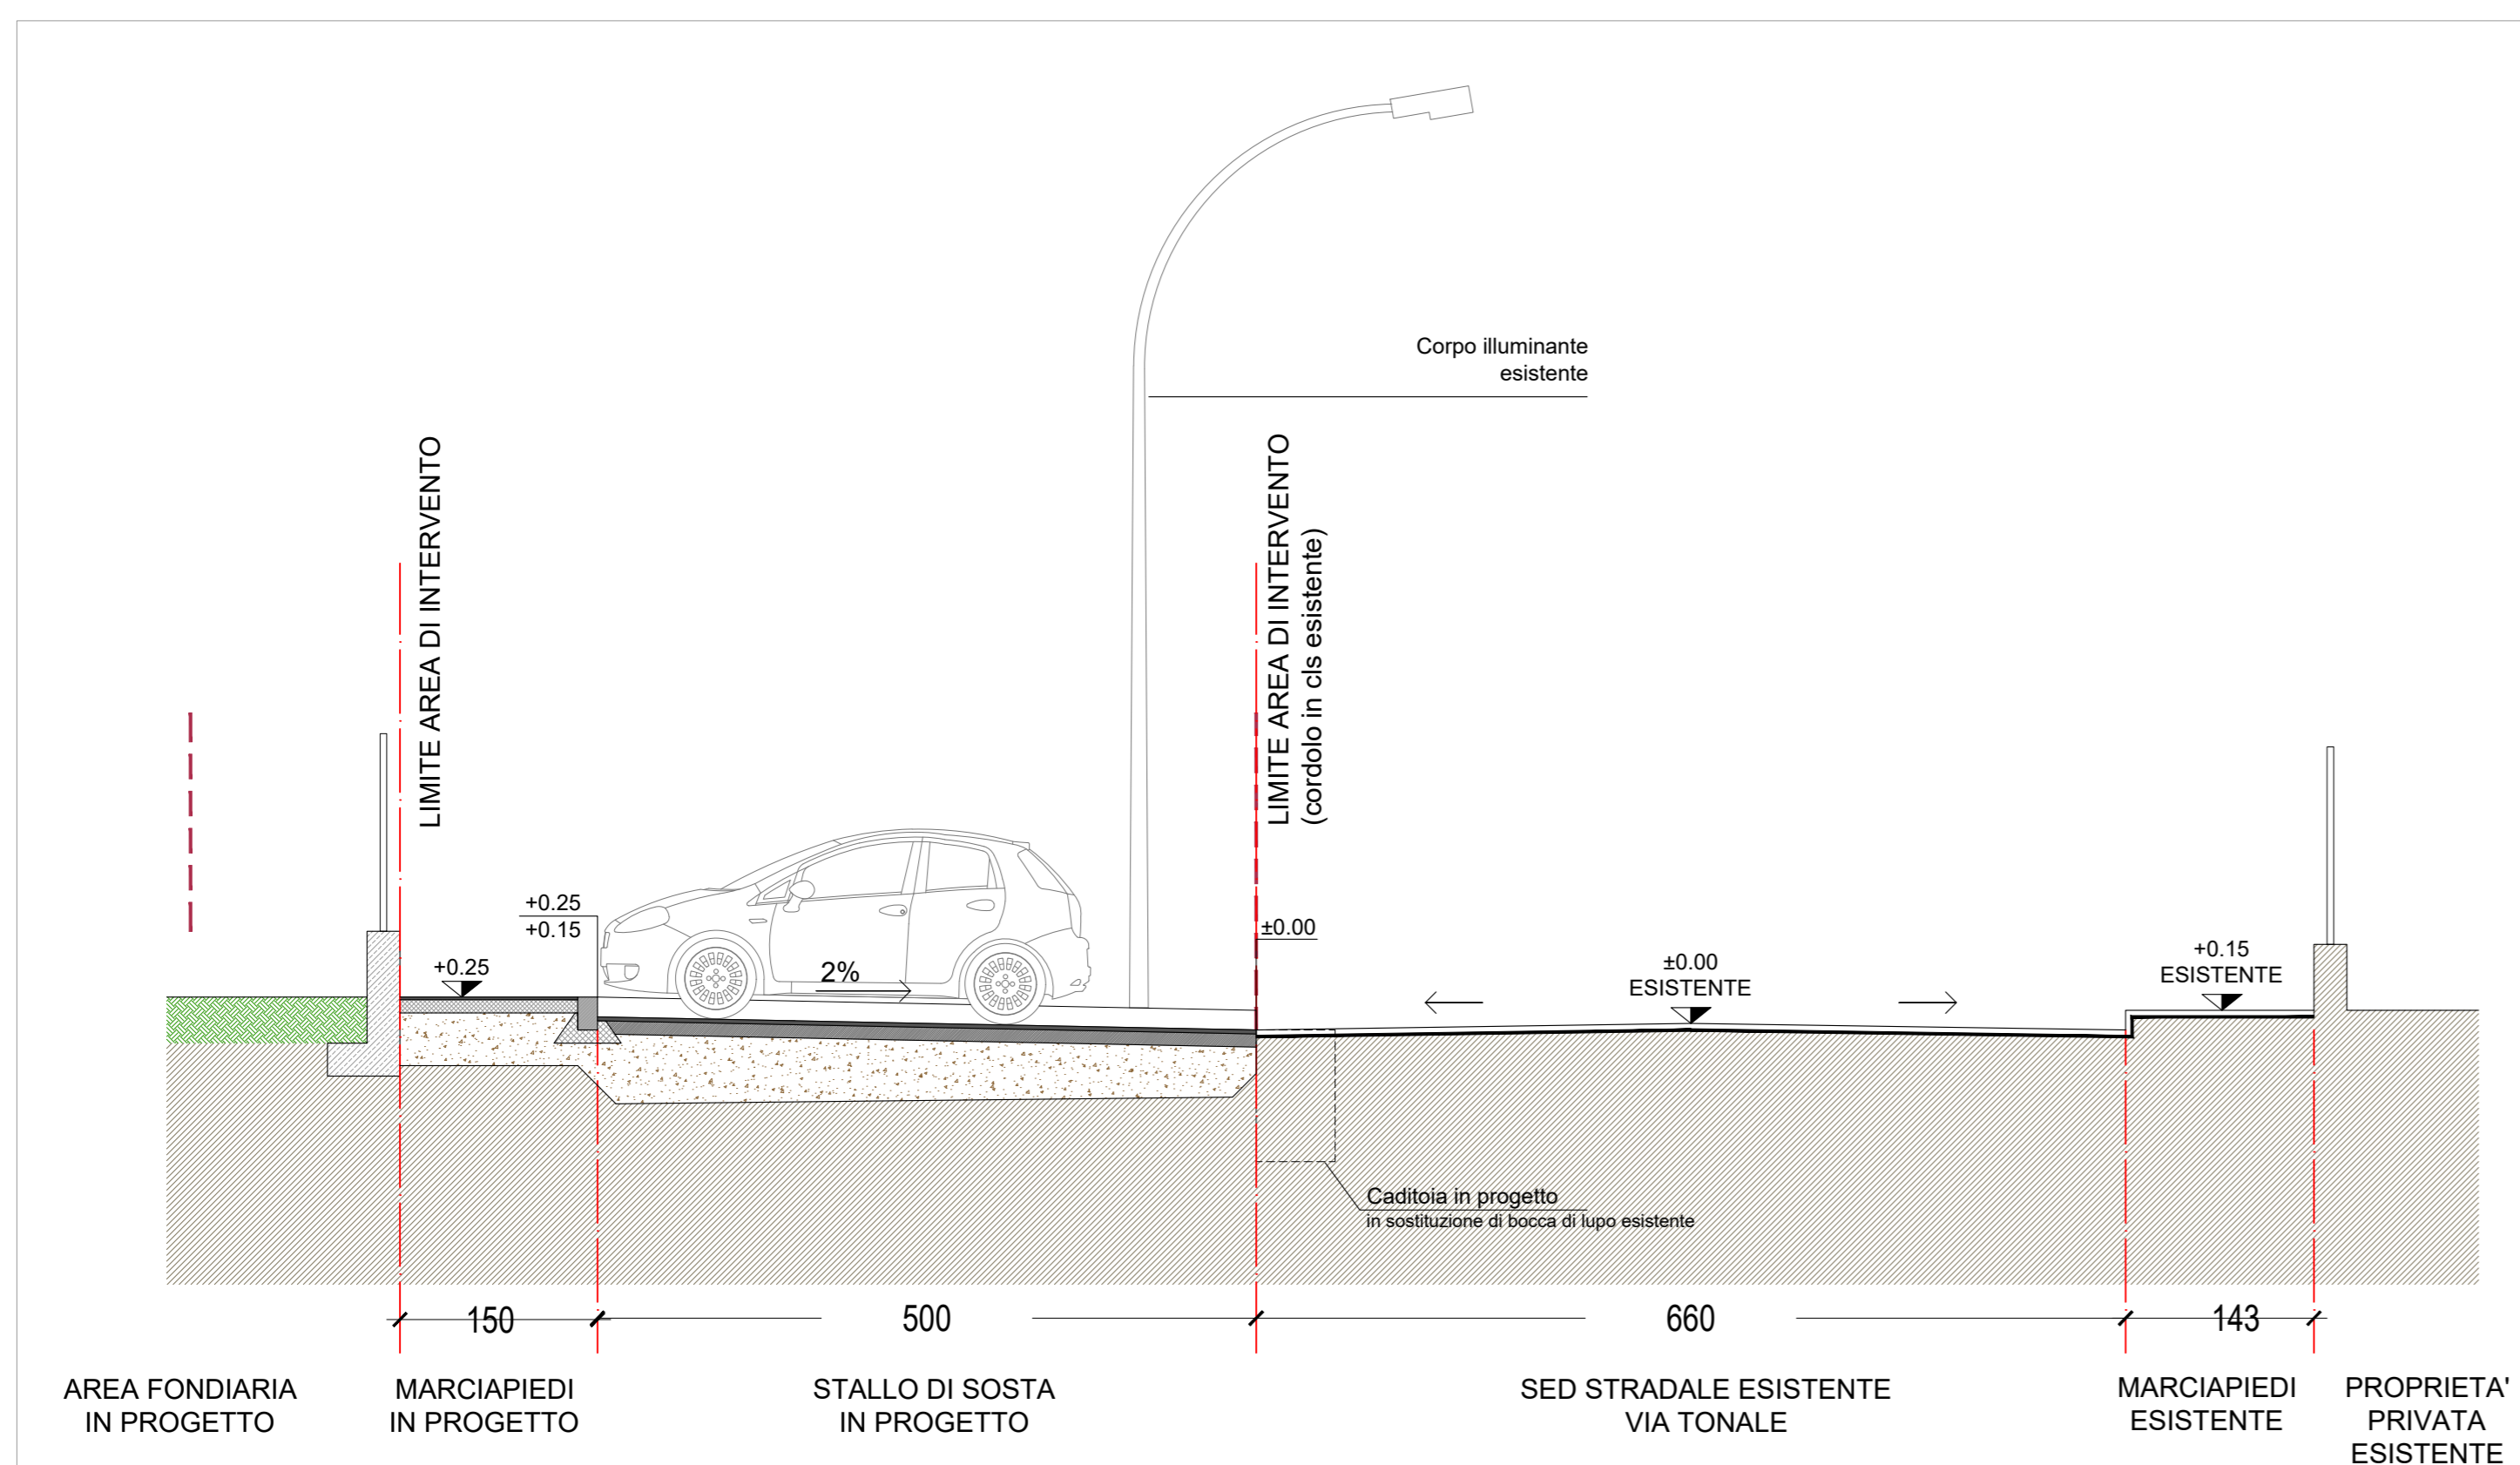

SEZIONE TRASVERSALE  
scala 1:50

LEGENDA OPERE DI URBANIZZAZIONE IN PROGETTO	
	Area di intervento opere di urbanizzazione in progetto
	Perimetro superficie fondiaria
	Bocca di lupo ESISTENTE / IN DEMOLIZIONE
	Caditoia stradale in ghisa
	Corpo illuminante esistente
	Ingresso carroia in progetto
	Ingresso pedonale in progetto

LEGENDA	
	Sede stradale esistente
	Marciapiedi esistente
	Corolo in cis
	Pavimentazione stali di sosta in conglomerato bituminoso
	Pavimentazione percorso pedonale in asfalto ciolato colore nero
	Pavimentazione in acciottolato aiuola spartitraffico
	Segnaletica orizzontale in progetto
	Caditoia in progetto per smaltimento acque meteoriche
	Corpi illuminanti esistenti
	Recinzione in progetto a delimitazione lotto privato
	Formazione accesso carroia a raso

ADO GERNUSCO, S.R.L. NAVIGLIO  
 Protocollo Arredo N. 73934/2022 del 23-12-2022  
 Doc. Proiectuale - Clauza 6 - Copia Del. Documenta Proiecta Digitalizata

città di

# CERNUSCO SUL NAVIGLIO

UFFICIO TECNICO  
URBANISTICA

**OGGETTO:**  
Piano di lottizzazione  
Via Tonale- Via Aquileia/Pasubio

Progettista:  
Arch. Gianpiero Vergani

<b>8</b>	<b>TAVOLA</b>	<b>DESCRIZIONE:</b>	<b>DATA :</b>
		PROGETTO DI FATTIBILITA' TECNICA ED ECONOMICA REALIZZAZIONE NUOVO PARCHEGGIO PUBBLICO	MARZO 2021 A.G.G.
il Responsabile del procedimento		il Direttore dell'Area Tecnica	