



PROSPETTO SU VIA CAVOUR - SOVRAPPOSIZIONE
scala 1:100

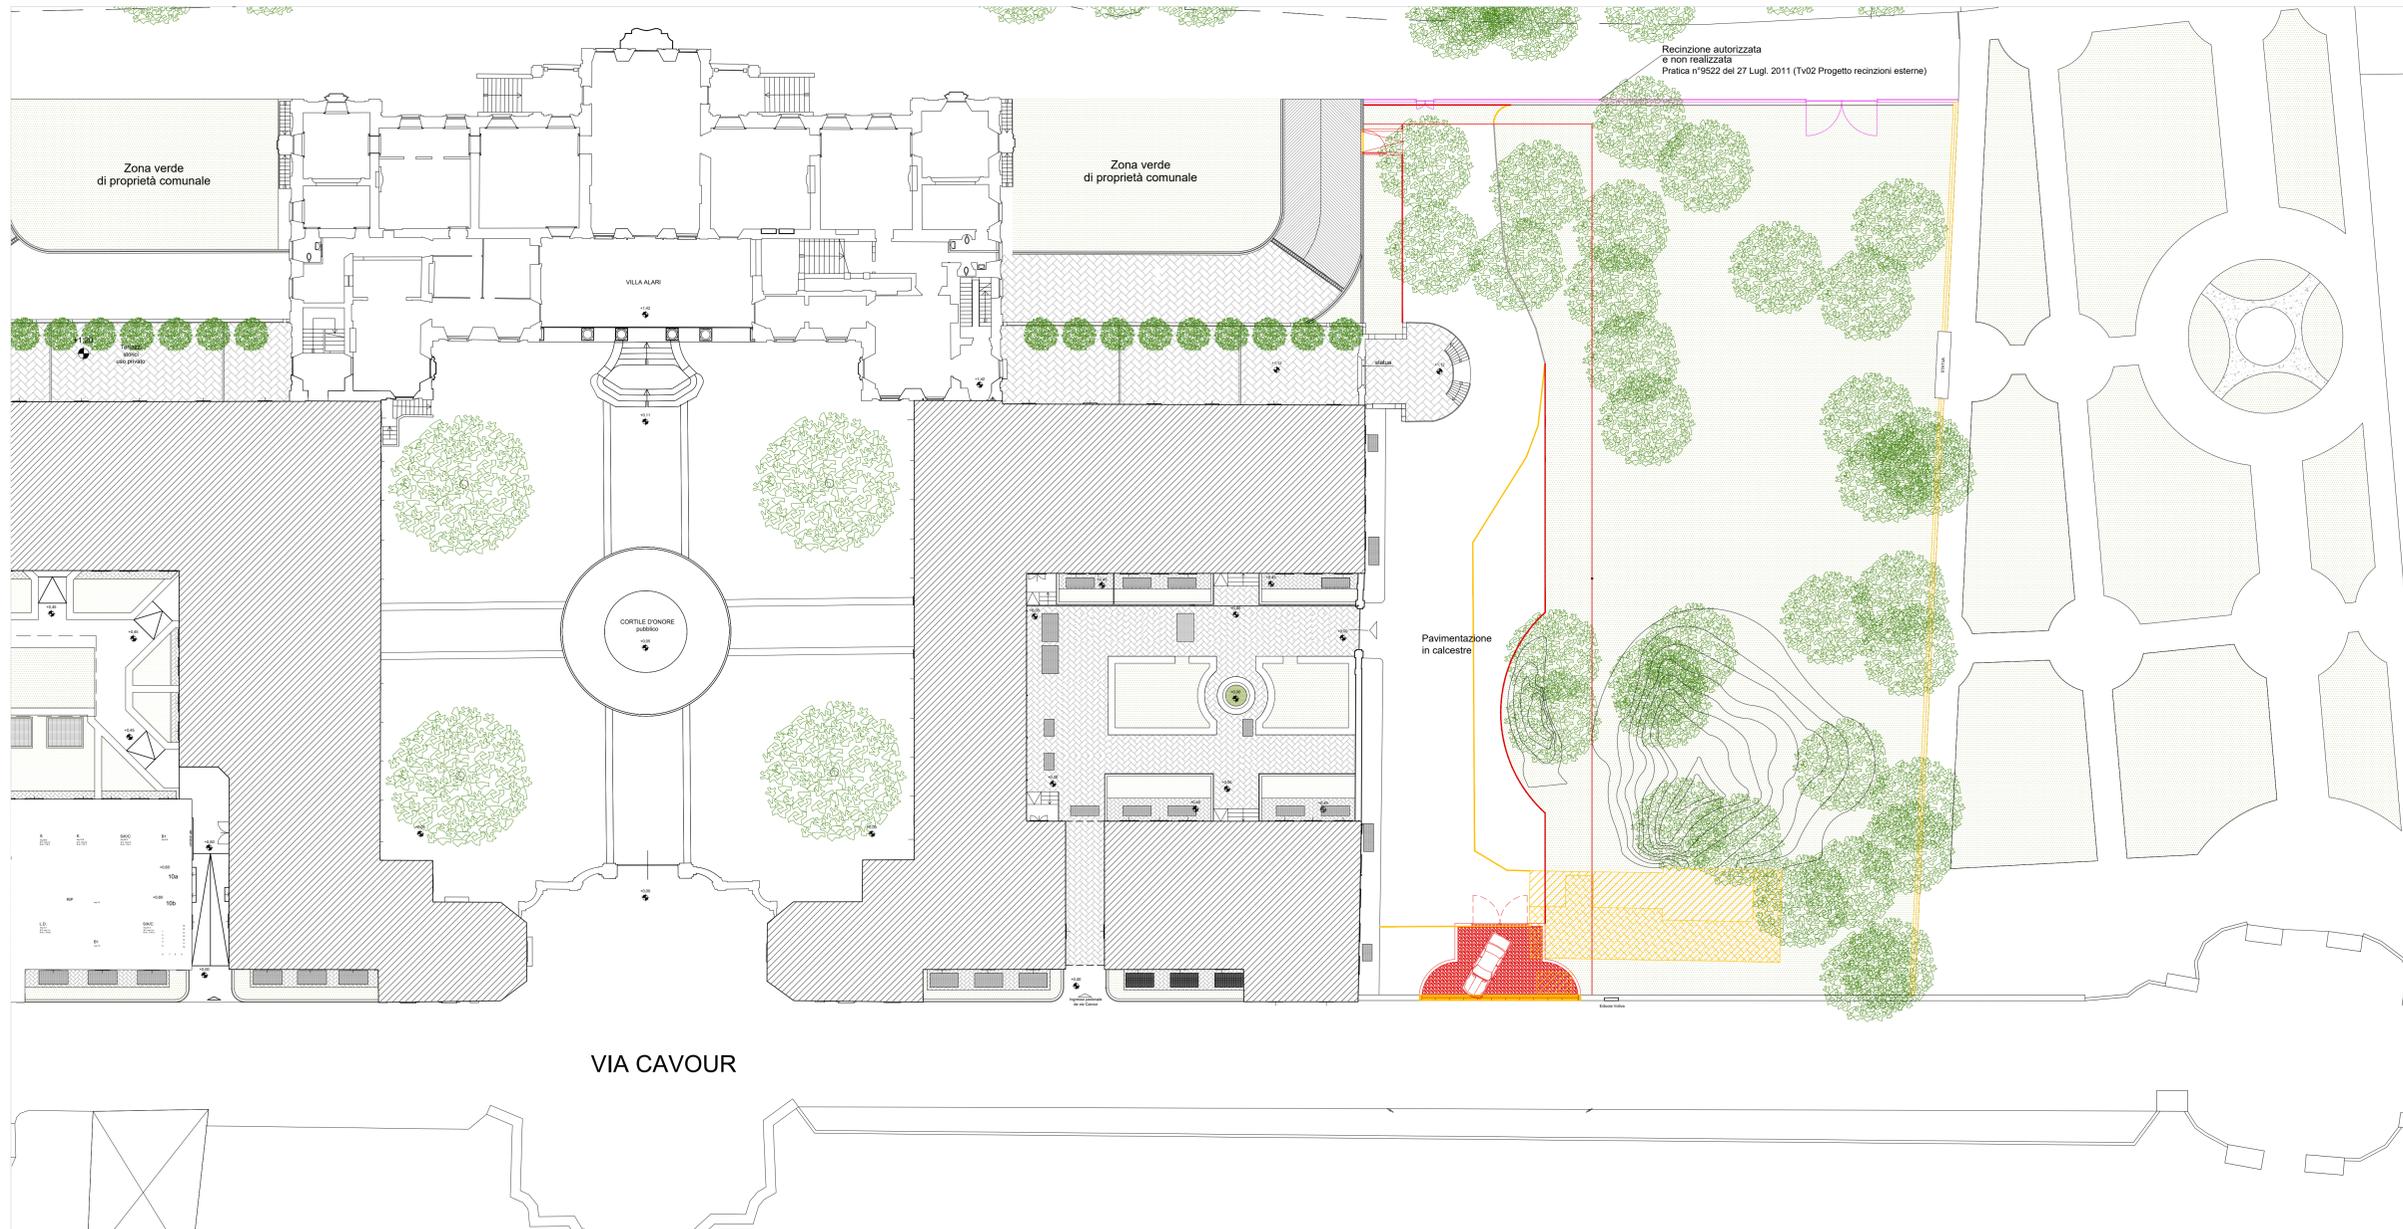

PLANIMETRIA STATO DI FATTO
scala 1:200

- ASSENTITO NON REALIZZATO
- COSTRUITO
- DEMOLITO

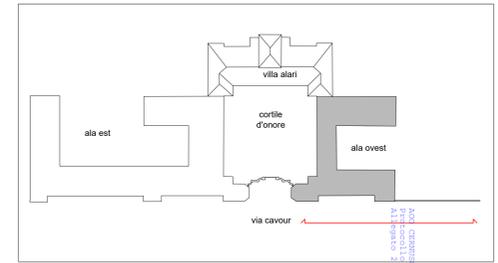

città di
**CERNUSCO
SUL NAVIGLIO**

UFFICIO TECNICO
URBANISTICA

OGGETTO:

Piano di lottizzazione
Via Tonale- Via Aquileia/Pasubio

Progettista:
Arch. Gianpiero Vergani

TAVOLA	DESCRIZIONE:	DATA :
10	APERTURA PASSO CARRAIO LATO OVEST VILLA ALARI. SOVRAPPOSIZIONI	NOVEMBRE 2020
		AGG.

il Responsabile del procedimento

il Direttore dell'Area Tecnica