


PLANIMETRIA DI PROGETTO
scala 1:100

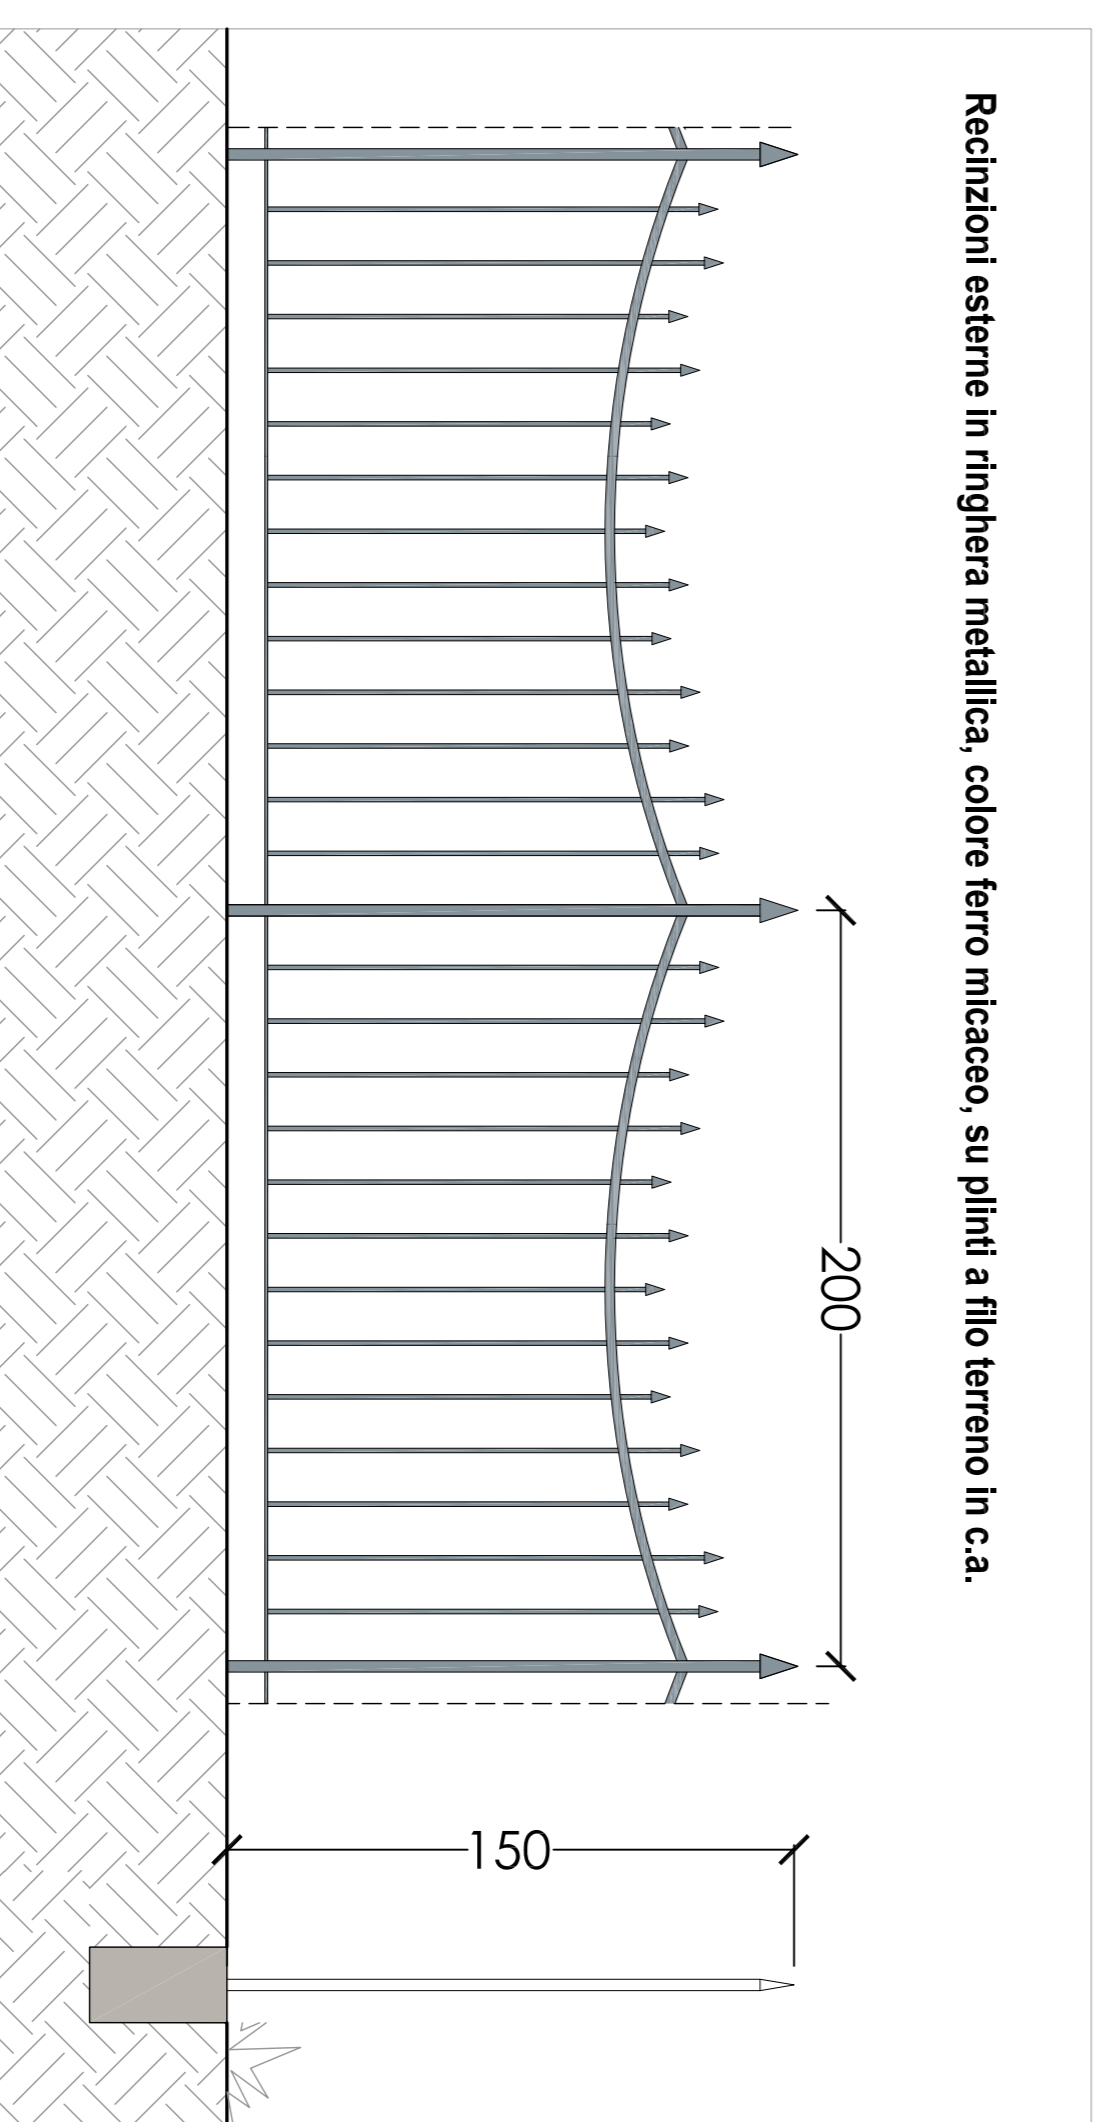

— città di —
CERNUSCO
SUL NAVIGLIO
UFFICIO TECNICO
URBANISTICA

OGGETTO:

Piano di lottizzazione
Via Tonale- Via Aquileia/Pasubio

Progettista:
Arch. Gianpiero Vergani

TAVOLA	DESCRIZIONE:	DATA :
12	APERTURA PASSO CARRAIO LATO OVEST VILLA ALARI. PARTICOLARE INGRESSO CARRAIO E RECINZIONE LATO SUD	NOVEMBRE 2020 AGG.

Il Responsabile del procedimento

Il Direttore dell'Area Tecnica