

- LEGENDA STATO DI FATTO**
- 1) Area a prato
 - 2) Alberature esistenti
 - 3) Rilevati in terra
 - 4) Manufatti in muratura (oggetto di demolizione)
 - 5) Area pavimentata (oggetto di demolizione)
 - 6) Recinzione esistente (oggetto di spostamento)
 - 7) Recinzione esistente in rete metallica (non oggetto di intervento)
 - 8) Recinzione provvisoria in pannelli metallici
 - 9) Pavimentazione in cobble di porfido
 - 10) Pavimentazione esistente in terra battuta e ghiaia
 - 11) Manufatto storico
 - 12) Muro di cinta (non oggetto di intervento)
 - 13) Aree a verde di proprietà comunale
 - 14) Giardino pubblico di proprietà comunale
 - 00) Alberature esistenti (si rimanda a tabelle fotografiche)


ELENCO ALBERATURE ESISTENTI

Numero identificativo	Numerazione progressiva	Genere	Specie	Circonferenza fusto (cm)	Altezza (m)	Diametro chioma (m)	Note
01	1	Quercus	robur	75	18	6	
02	2	Quercus	rubra	122	18	6	
03	3	Ilex	aquifolium	50	8	4	
04	4	Aesculus	hippocastanum	115	17	10	Albero mal conformato, basso vigore vegetativo e anomalo deperimento. Intenzione con nuovi manufatti previsti ABBATTIMENTO
05	5	Aesculus	hippocastanum	130	17	10	
06	6	Taxus	baccata	ceppata	4	5	
07	35	Acer	platanoides	120	18	10	
08		Dyospyros	lotus	120	14-16	11	
09	33	Magnolia	stallata	ceppata	3	3	
10	32	Abies	alba	70	8	3,5	
11	7	Picea	abies	120	22	10	
12	12	Chamaerops	excelsa	50	5-6	4	
13	11	Chamaerops	excelsa	58	8-9	5	
14	9	Taxus	baccata	120	8-9	8	
15	8	Taxus	baccata	80	8-9	7	
16	13	Celtis	australis	205	22-25	14	
17	16	Tilia	hybrida	170	12-14	-	Albero morto, chioma assente ABBATTIMENTO
18	15	Celtis	australis	380	22-26	14	
19	14	Aesculus	hippocastanum	200	22-26	14	
20	18	Quercus	robur	220	22-25	12	
21	19	Taxus	baccata	120	10-12	9	
22	21	Celtis	australis	230	22-27	14	
23	22	Taxus	baccata	130	14-16	14	
24	20	Taxus	baccata	ceppata	11-13	9	
25	23	Tilia	cordata	140	16-18	14	
26	24	Aesculus	hippocastanum	310	20-22	14	
27	25	Carpinus	betulus	95	10-12	6	
28	26	Carpinus	betulus	120	10-12	6	
29	40	Ilex	aquifolium	30	5-7	4	
30	27	Celtis	australis	270	22-25	14	
31	31	Laurus	nobilis	-	4-5	5	
32	30	Abies	alba	80	10-11	6	
33	29	Abies	alba	40	9-10	4	
34	28	Juglans	nigra	145	22-25	14	
35	38	Taxus	baccata	150	10-12	7	Albero dal limitato vigore vegetativo ed intervento previsto con nuovi manufatti ABBATTIMENTO
36	37	Laurus	nobilis	ceppata	8-9	4	
37	36	Celtis	australis	330	25-28	14	
38	39	Taxus	baccata	105	14-16	6	Albero in avanzato e grave deperimento. Intenzione con nuovi manufatti ABBATTIMENTO
39	-	Robinia	pseudacacia	36	5-7	3	

NOTA

L'elenco comprende anche le alberature esistenti rilevate presso la porzione di giardino esterna al perimetro dell'area di intervento (area esclusa dal presente intervento)

PERIMETRO AREA DI INTERVENTO

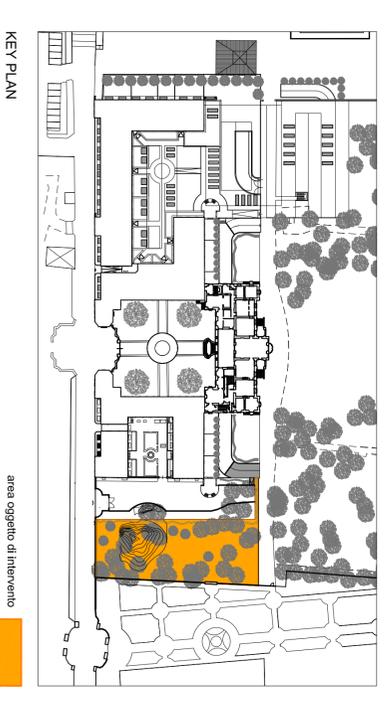


 città di
**CERNUSCO
 SUL NAVIGLIO**
 UFFICIO TECNICO
 URBANISTICA

OGGETTO:
 Piano di lotizzazione
 Via Tonle- Via Aquileia/Pasubio

Progettista:
 Arch. Gianpiero Vergani

TAVOLA	DESCRIZIONE:	DATA:
14	PROGETTO DI FATTIBILITA' TECNICA ED ECONOMICA RIQUALIFICAZIONE GIARDINO ALA OVEST VILLA ALARI. PLANIMETRIA STATO DI FATTO	NOVEMBRE 2022 A.G.G.

Il Responsabile del procedimento Il Direttore dell'Area tecnica

PLANIMETRIA STATO DI FATTO
 scala 1:200