

**COMUNE DI CERNUSCO SUL NAVIGLIO**

**PIANO ATTUATIVO**


**Campo dell'Adeguamento a5\_20**

**Via Fiume**

**Allegato I**

**RILIEVO STRUMENTALE ASSEVERATO**

**AREE ESTERNE IN CESSIONE**

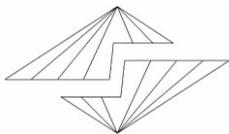

**PIANI E PROGETTI S.A.S.**

**Progettazione - Sicurezza - Acustica**

Sede Legale: Via Pascoli, 25 – 20876 Ornago (MB)

Sede Operativa: P.za Risorgimento, 5 / Via Caravaggio – 20063 Cernusco s/N (MI)

Tel. e Fax: 02/9232930 - email: info@pianieprogetti.com

---

**SPETT. COMUNE**

**DI CERNUSCO SUL NAVIGLIO (MI)**

**ASSEVERAZIONE RILIEVO STRUMENTALE**

Il sottoscritto ING. SEBASTIANO GATTO, con studio in Cernusco sul Naviglio (MI) – Piazza Risorgimento n° 5 iscritto all'ORDINE DEGLI INGEGNERI di MONZA E BRIANZA al n° B2055, in qualità di tecnico incaricato dalla proprietà

**DICHIARA**

che ha effettuato il rilievo dell'area posta in Comune di Cernusco sul Naviglio via Vespucci con strumentazione elettronica, come espresso dall'art. 8.3 delle Disposizioni Comuni del P.G.T.

La superficie rilevata relativa al lotto, composto da parte di terreno identificato catastalmente al foglio 17 mappale 14 e parte mappale 15 risulta pari a mq 1.810,00 come indicato sulla tavola grafica allegata.

Tutto ciò premesso, il sottoscritto tecnico

**ASSEVERA**


La conformità dello stato di fatto al rilievo effettuato.

Distinti saluti.

*Cernusco sul Naviglio, 06/04/2022*

ING. SEBASTIANO GATTO

AREA OGGETTO DI RILIEVO  
La superficie rilevata risulta essere pari a mq 1.810,00

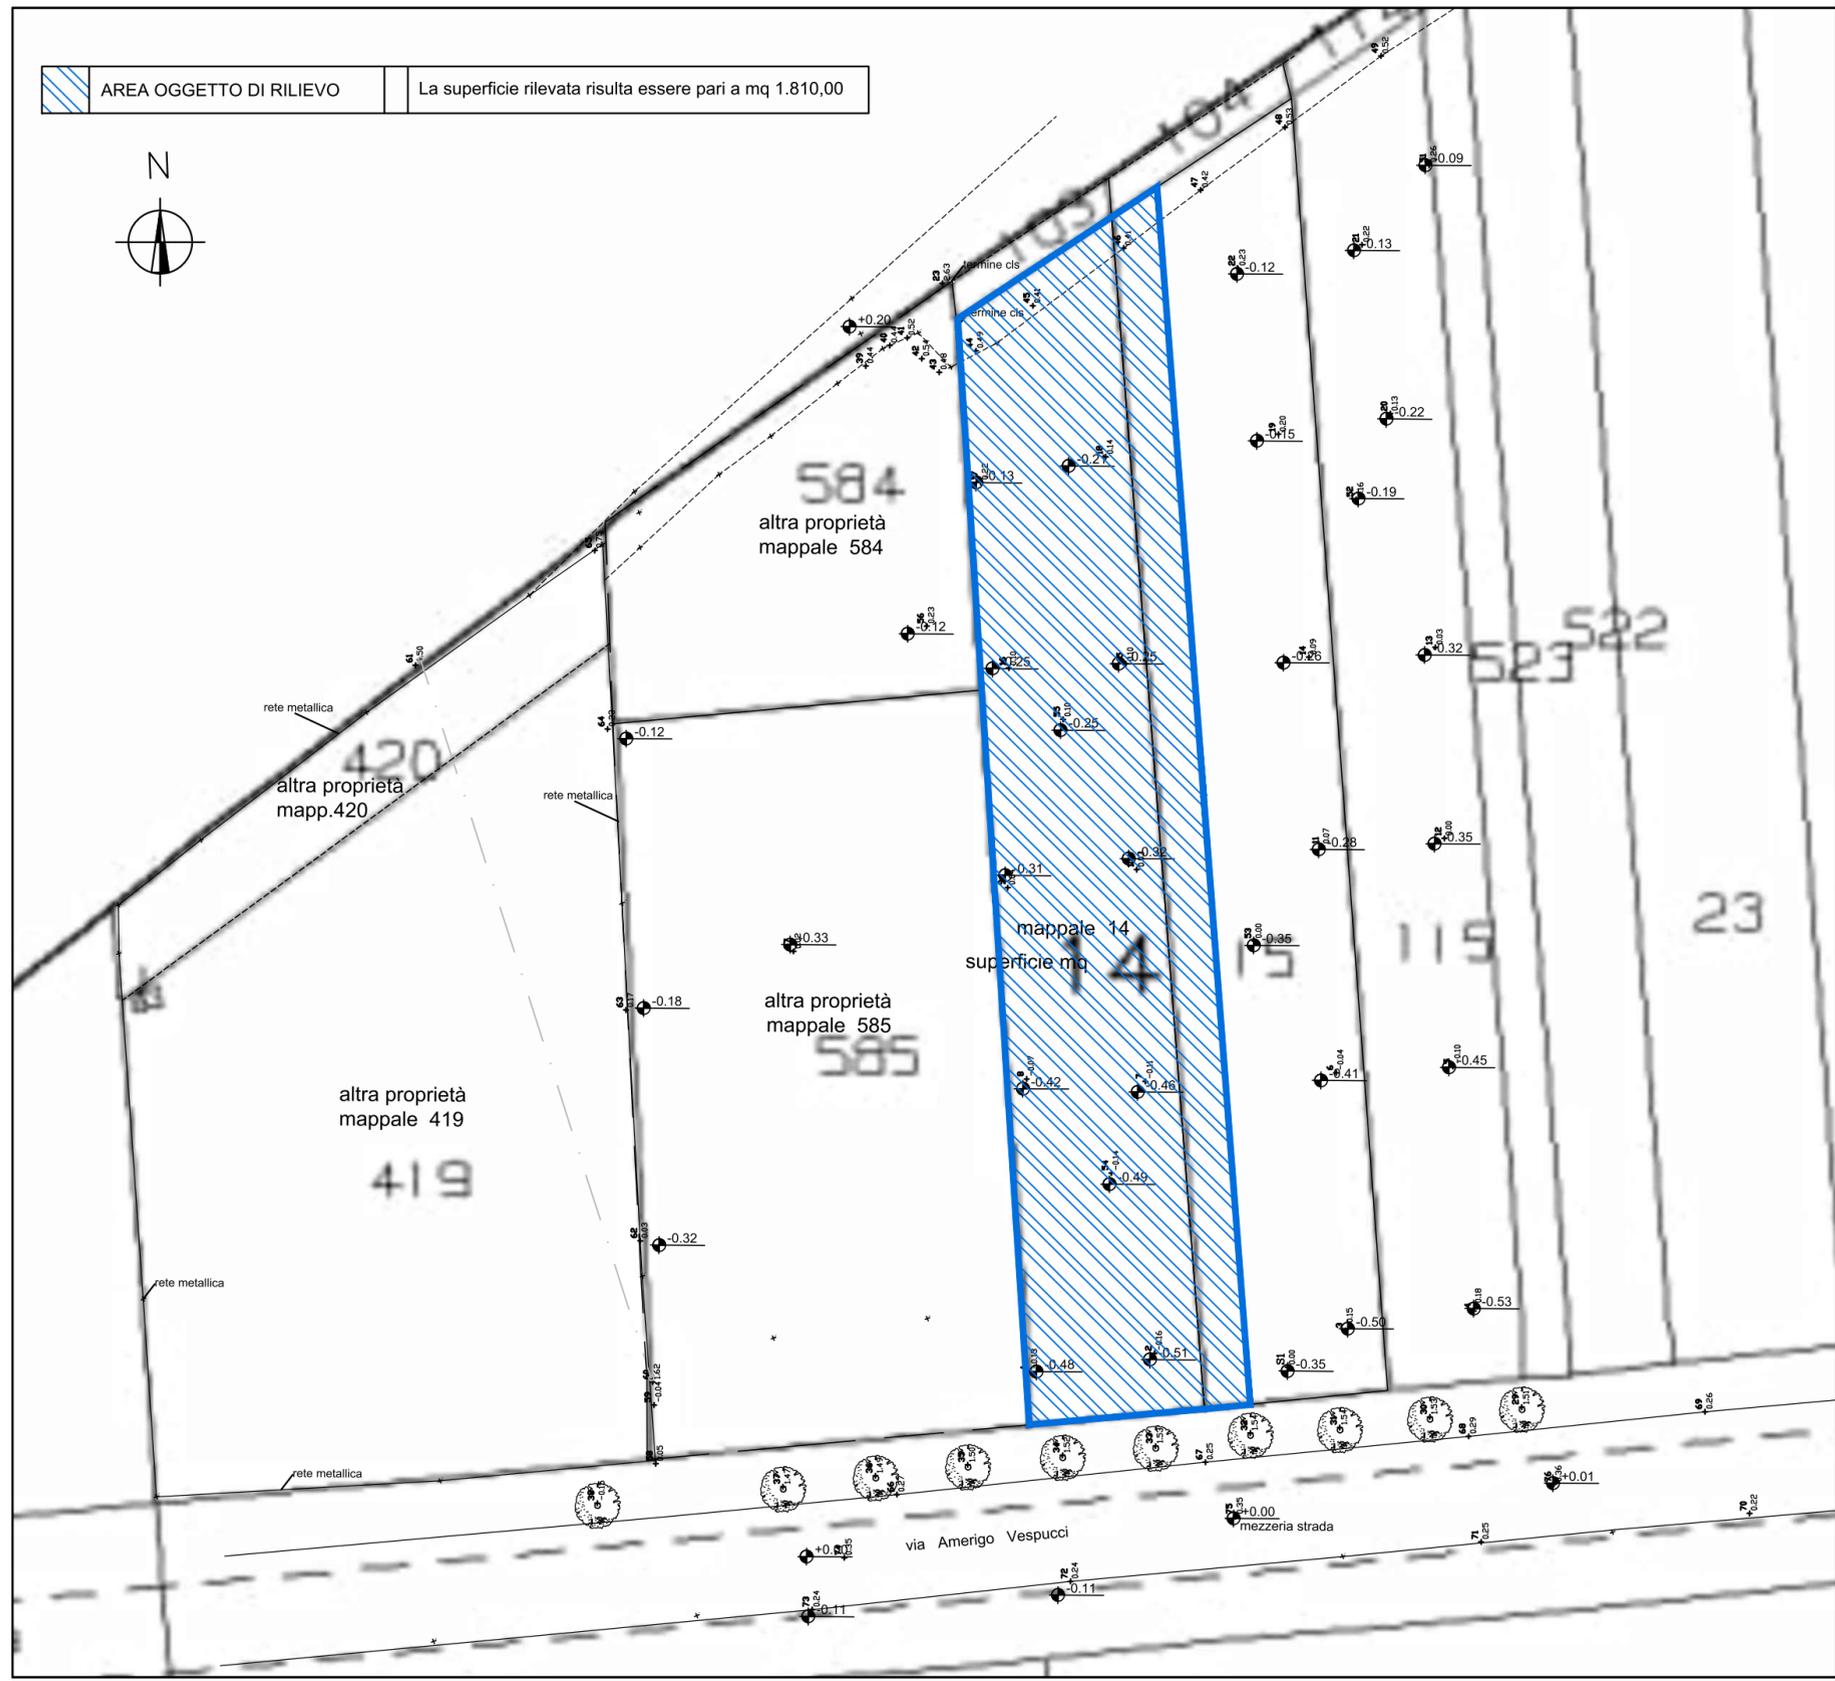

# COMUNE DI CERNUSCO S/N

(Provincia di Milano)

## VIA A. VESPUCCI RILIEVO CELERIMETRICO ASSEVERATO FG. 17 MAPP. 14 E PARTE MAPP. 15

APRILE 2022

tav. n° 1

scala 1:500

il tecnico rilevatore

ING. SEBASTIANO GATTO

i richiedenti

SARA IMMOBILIARE S.R.L.