




SEZIONE AA - SCALA 1:75

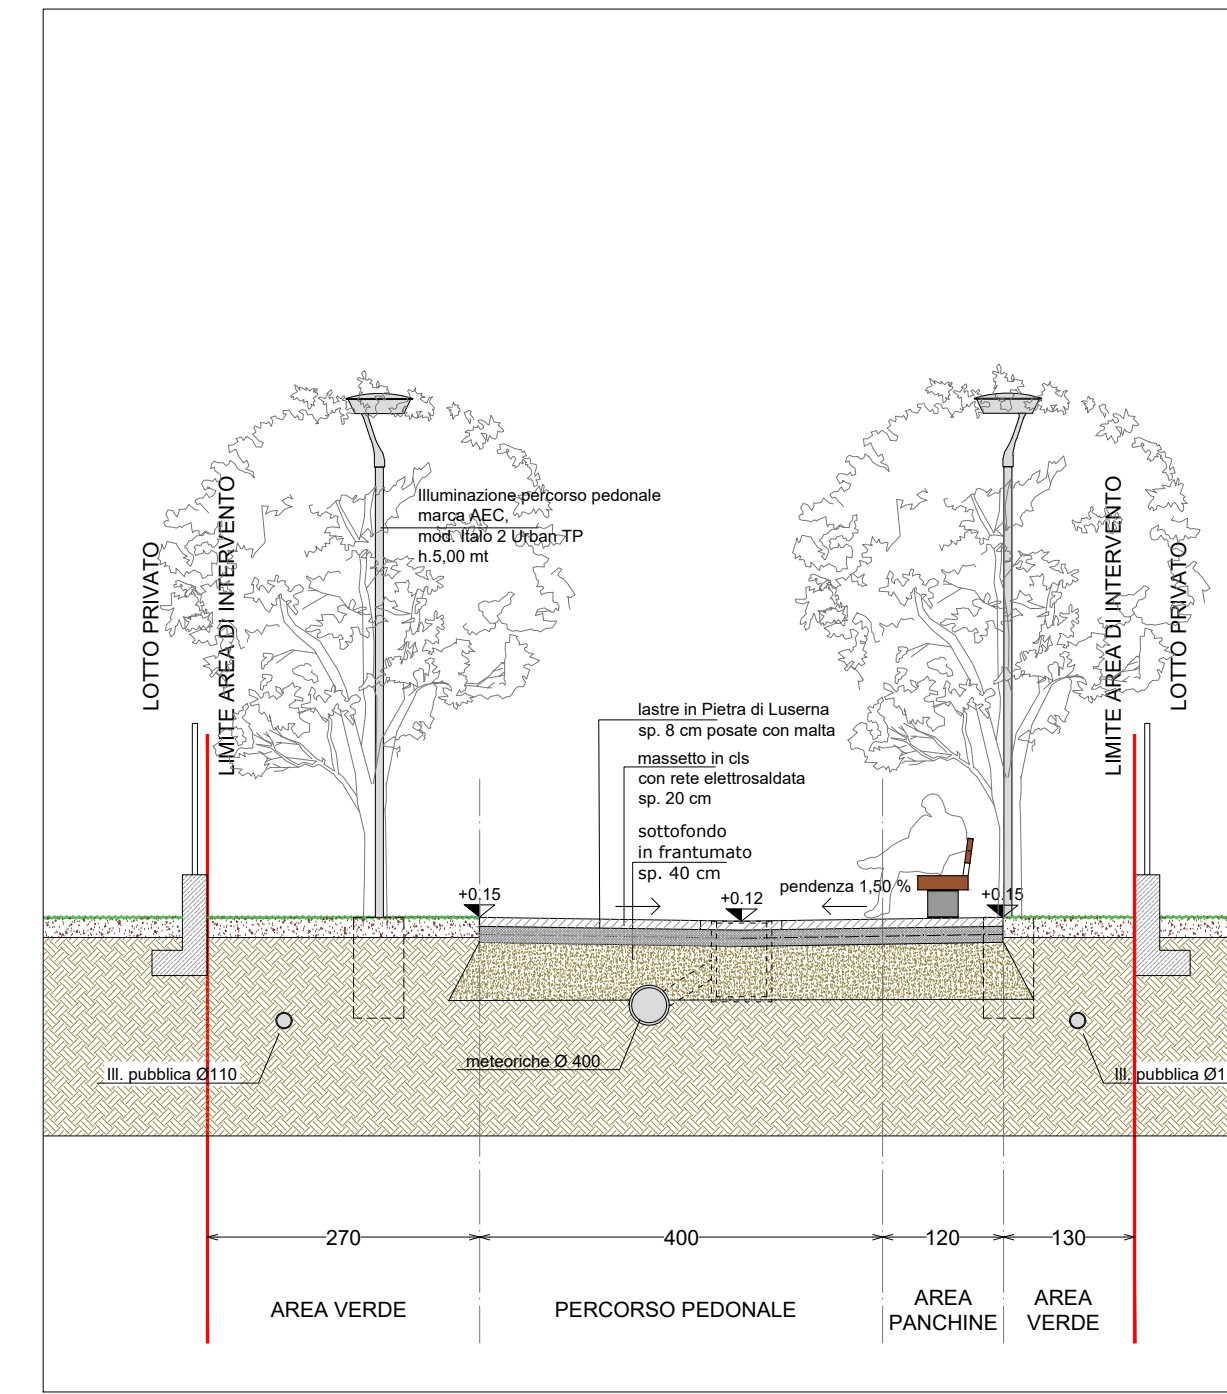


SEZIONE BB - SCALA 1:75

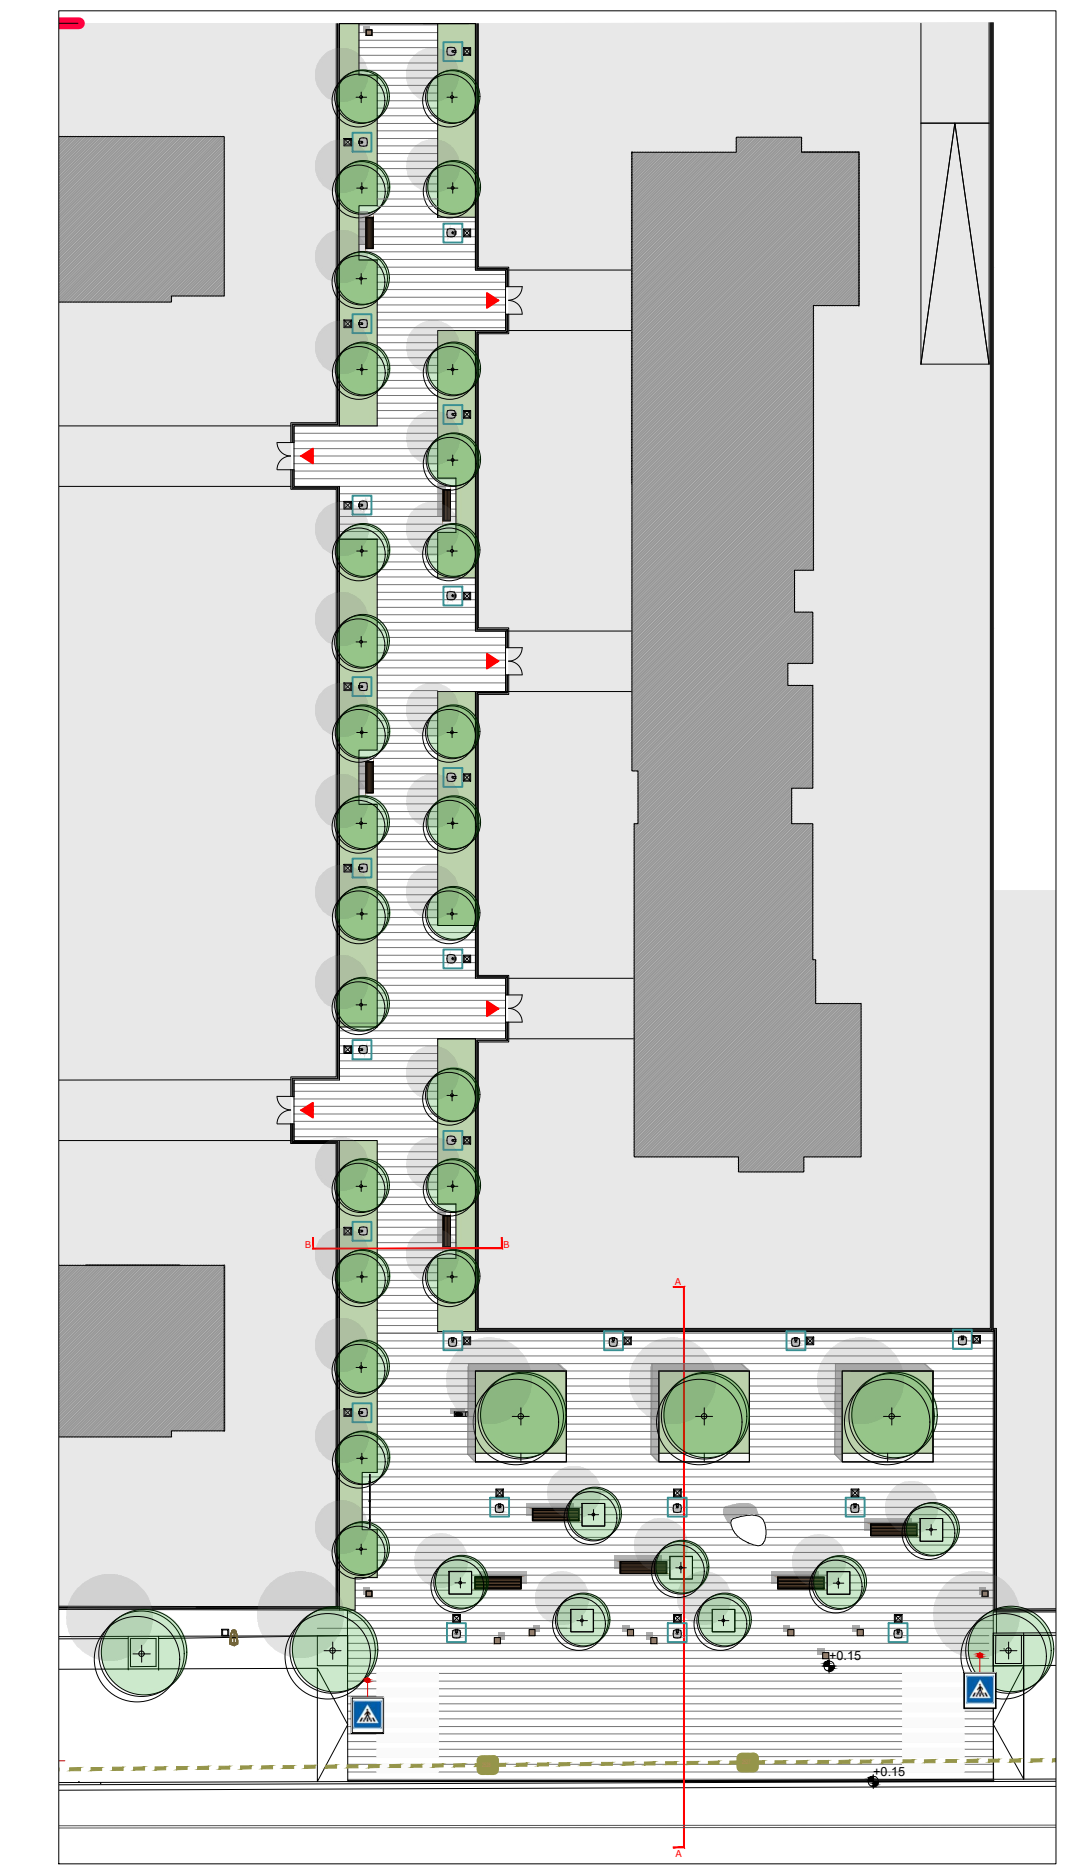

KEY PLAN

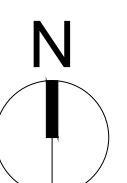

RIFERIMENTI MATERIALI

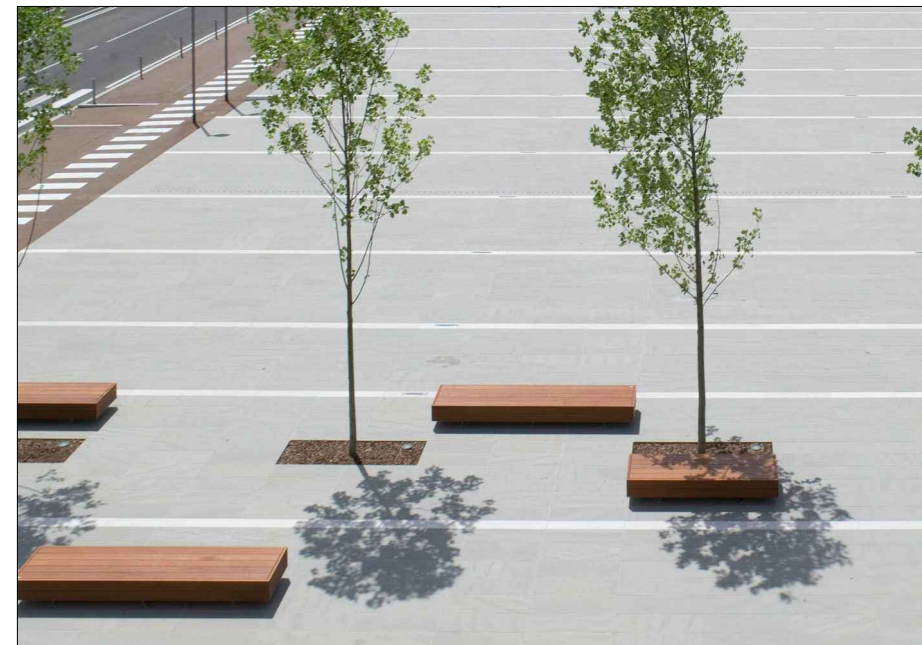


Aiuola a raso con cordolo di contenimento in acciaio corten  
Pavimentazione lapidea a lastre, ordinata su disegni geometrici semplici




Aiuola rialzata con cordolo di contenimento in acciaio corten



Aiuola rialzata; contenimento della terra realizzato con sedute monoblocco e cordolo in acciaio corten

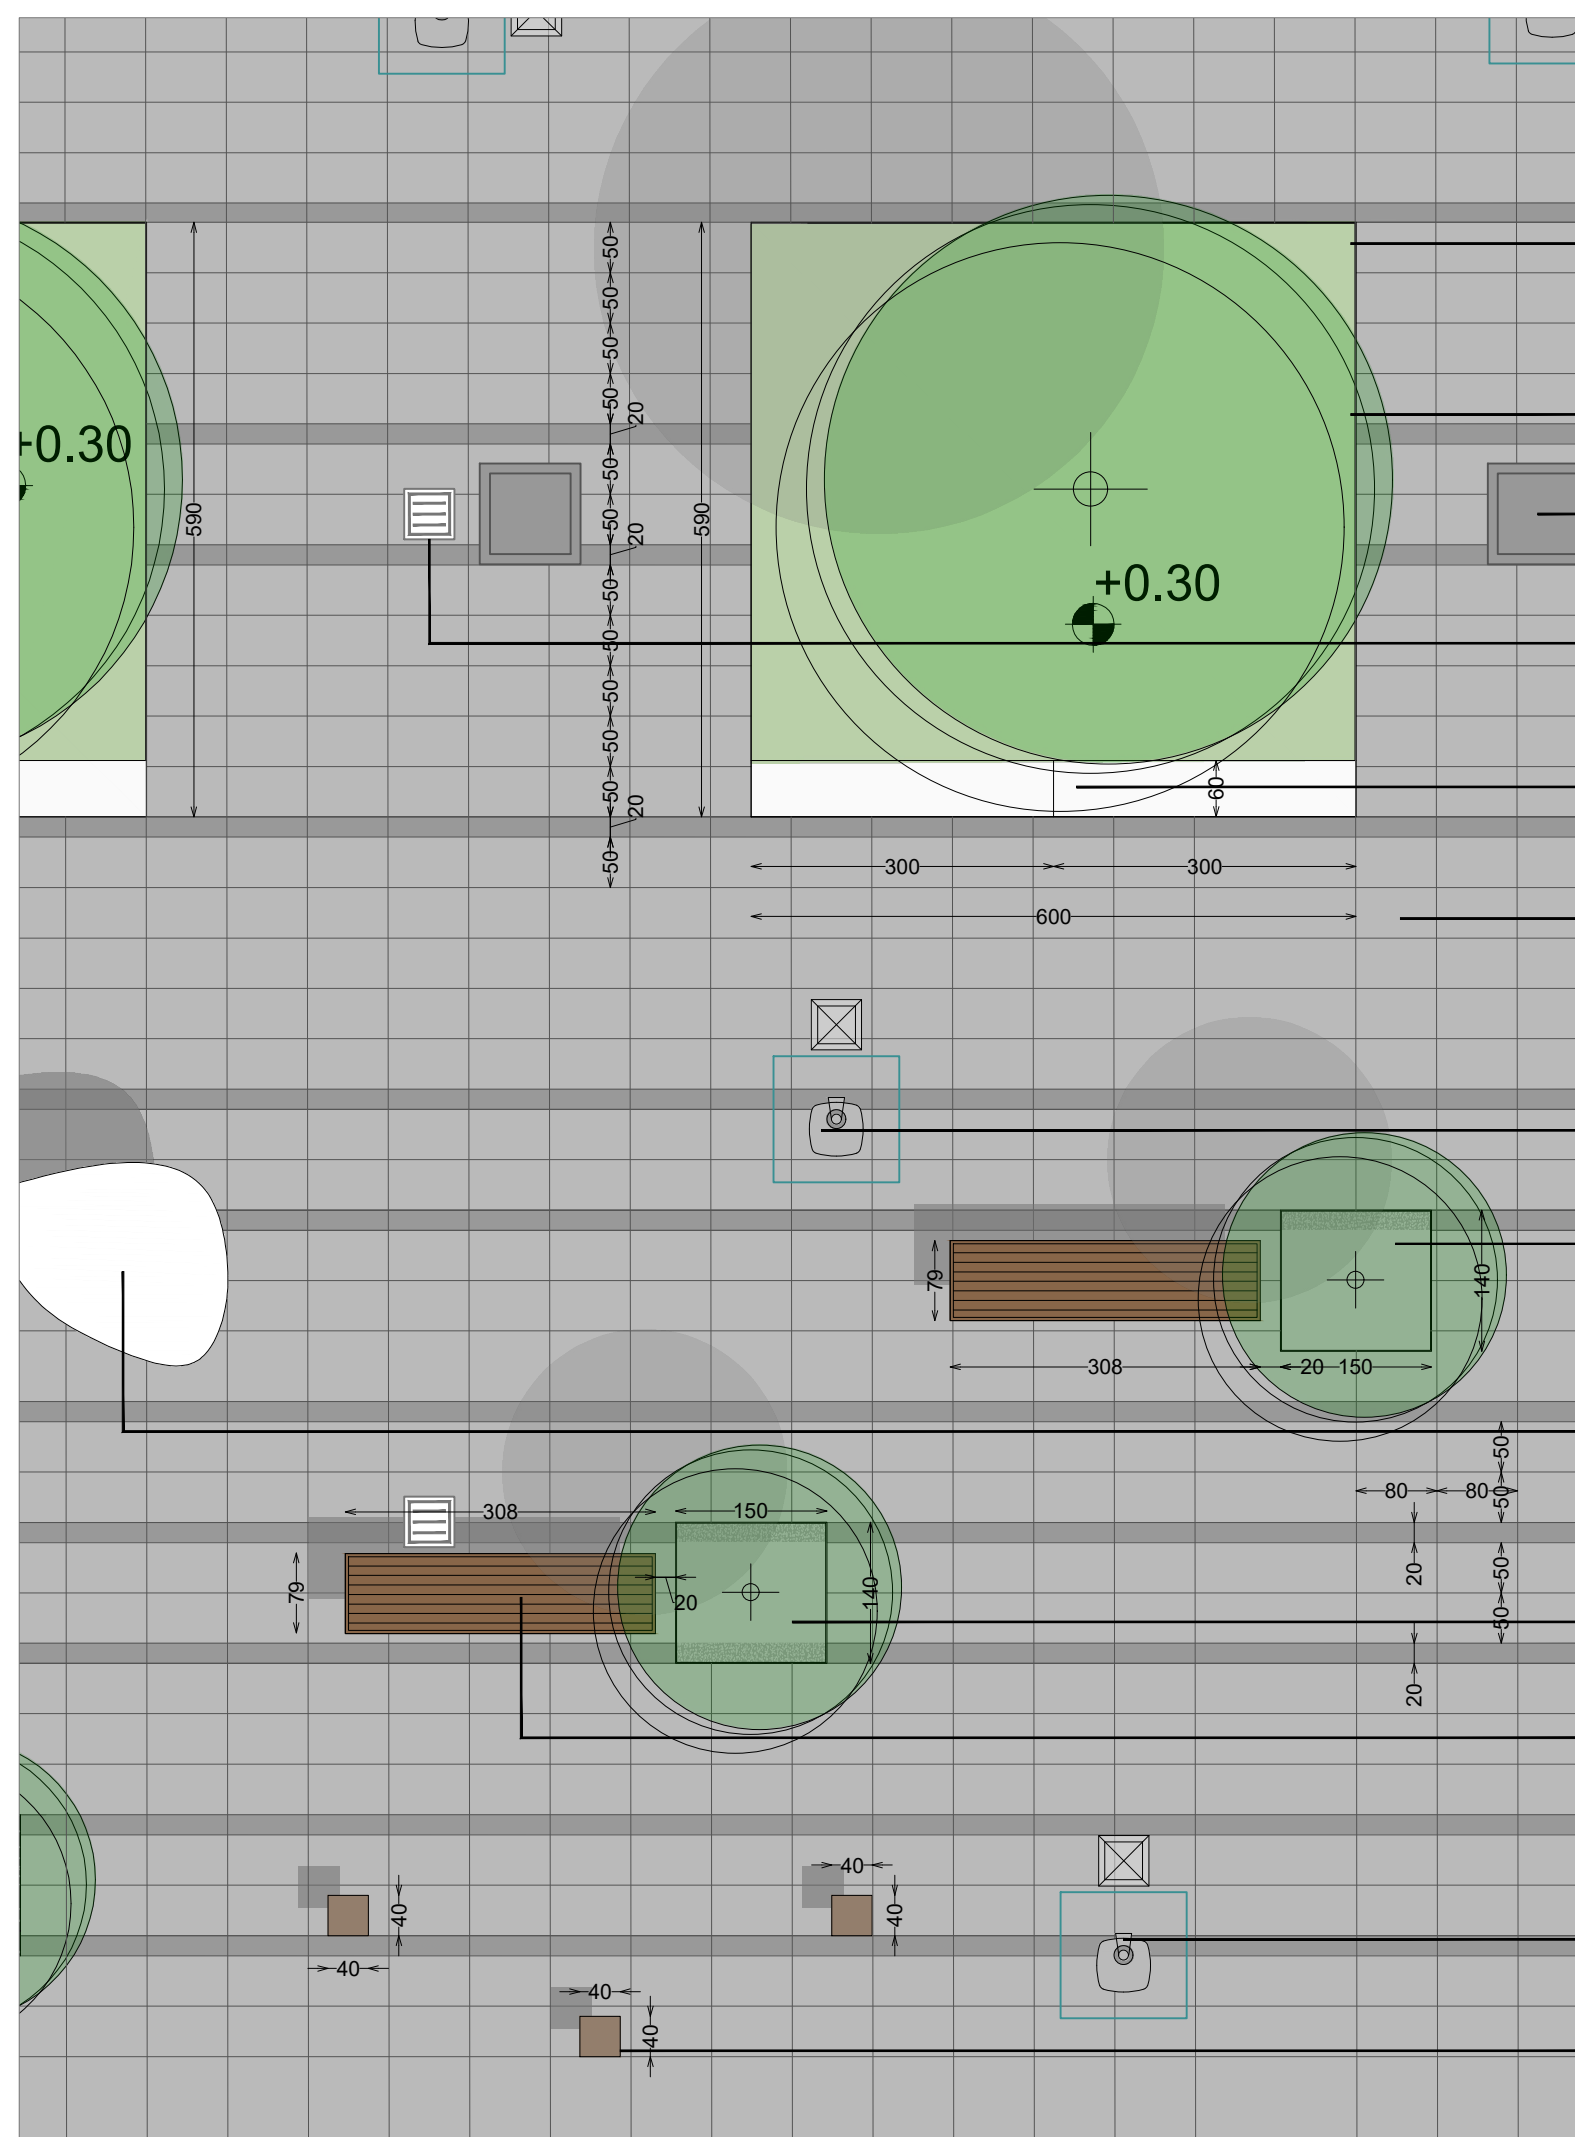

- Aiuola rialzata  
Cordolo di contenimento in acciaio corten tipo marca "Metalco" mod. Grandiforiere
- Albero ad alto fusto:  
Platano
- Pozzetto di ispezione con chiusino in ghisa sferoidale
- Caditoia in ghisa sferoidale per raccolta acque meteoriche
- Panchina modulare tipo marca "Metalco" modello "I box 4v"
- Pavimentazione in lastre di Pietra di Luserna sp.8 cm, posa a disegno con malta su massetto in cls armato 20 cm
- Corpo illuminante in progetto Tipo Mod. "ITALO 2 URBAN TP", marca "AEC", h.5.00 m
- Aiuola a raso con cordolo di contenimento in acciaio corten e pacciamatura in corteccia
- Seduta monolitica di forma libera tipo marca "Metalco" modello "MOONSTONE"
- Albero con portamento ad ombrello: Morus alba "Fruitless"
- Panchina senza schienale tipo marca "Metalco" modello "BIG-HARRIS"
- Corpo illuminante in progetto Tipo Mod. "ITALO 2 URBAN TP", marca "AEC", h.5.00 m
- Dissuasori in lamiera di acciaio corten, tipo marca "Metalco" mod. "CUBE"

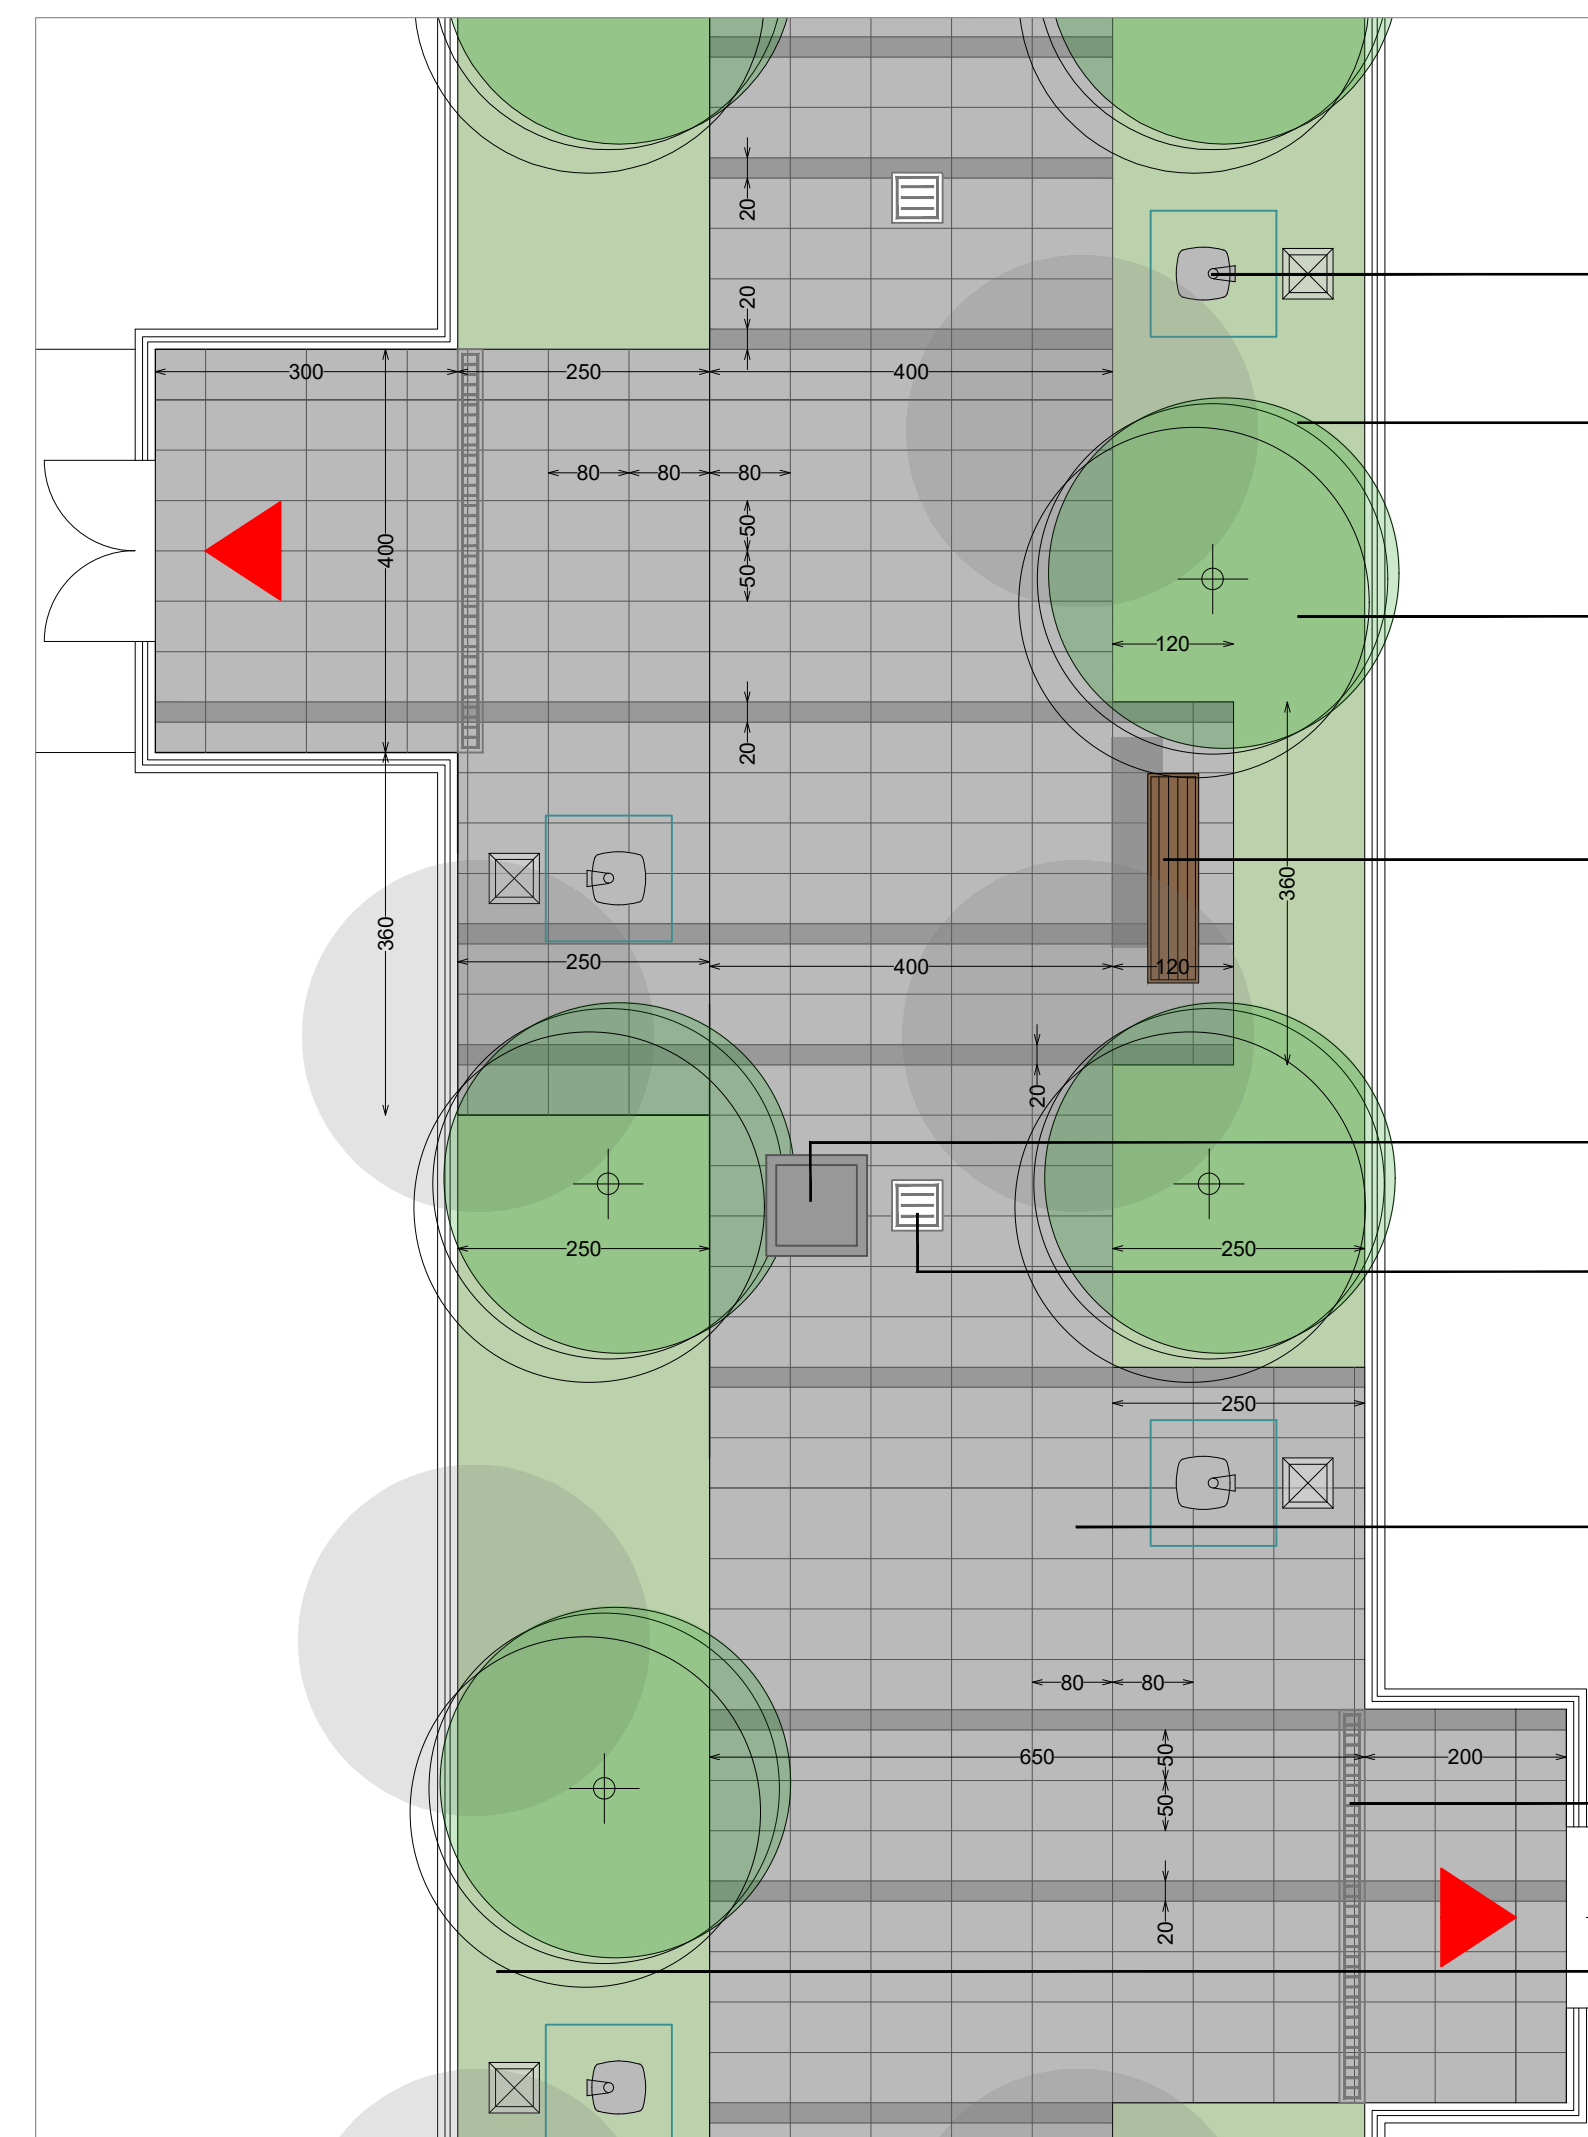

- Corpo illuminante in progetto Tipo Mod. "ITALO 2 URBAN TP", marca "AEC", h.5.00 m
- Area trattata a prato
- Albero a medio fusto: Ciliegio giapponese
- Panchina con schienale tipo marca "Metalco" modello "HARRIS"
- Pozzetto di ispezione con chiusino in ghisa sferoidale
- Caditoia in ghisa sferoidale per raccolta acque meteoriche
- Pavimentazione in lastre di Pietra di Luserna sp.8 cm, posa a disegno con malta su massetto in cls armato 20 cm
- Sistema lineare di raccolta acque meteoriche con griglia in ghisa sferoidale
- Area trattata a prato

CZ COSTRUZIONI s.r.l.

Il Progettista Il Progettista Il Committente

OGGETTO: **PIANO ATTUATIVO - CAMPO DELL'ADEGUAMENTO a5\_15**  
 AMBITO PROPRIETA' CZ COSTRUZIONI  
 Via Molinetta - 20063 Certosco sul Naviglio - MILANO

ELABORATO: **OO\_UU 5 - PERCORSO PEDONALE**  
 SEZIONI E DETTAGLI

SCALA 1:500

ELABORATO: **OO\_UU 5 - PERCORSO PEDONALE**  
 SEZIONI E DETTAGLI

DECEMBRE 2021

**Studio Associato**  
 Giorgio E. Dei Corne Angelo Manenti Ezio Radetti

**Studio Marco Andreoni**  
 20133 Milano - Piazza Leonardo da Vinci 7  
 marco@marcoandreoni.it  
 Tel/Fax 02.70608013 - 02.70639383

20063 Certosco sul Naviglio (MI) - via Cavour 60  
 marco@marcoandreoni.it  
 Tel/Fax 02.9241368

PARTICOLARE PIAZZA (PAVIMENTAZIONE E ARREDI) - SCALA 1:75

PARTICOLARE PERCORSO PEDONALE (PAVIMENTAZIONE E ARREDI) - SCALA 1:75