




Cestino portarifiuti tipo marca "Metalco" mod. "SPENCER"



Panchina tipo marca "Metalco" mod. "HARRIS"

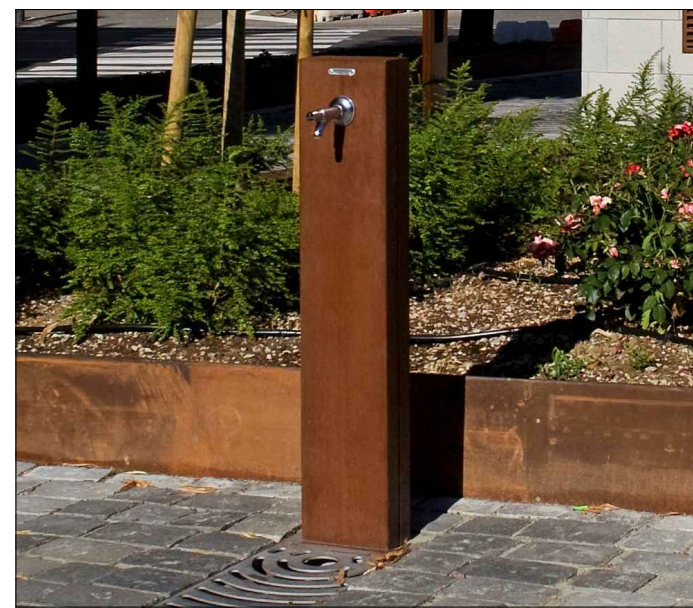

Fontana tipo marca "Metalco" mod. "FUENTE"



Portabiciclette tipo marca "Metalco" mod. "Bissa", col. corten



Prunus serrulata 'Royal Burgundy'


Panchina tipo marca "Metalco" mod. "I BOX" abbinata alla fioriera rialzata in acciaio corten tipo marca "Metalco" mod "Grandifioriere"



Platanus x acerifolia



Morus alba 'fruitles'

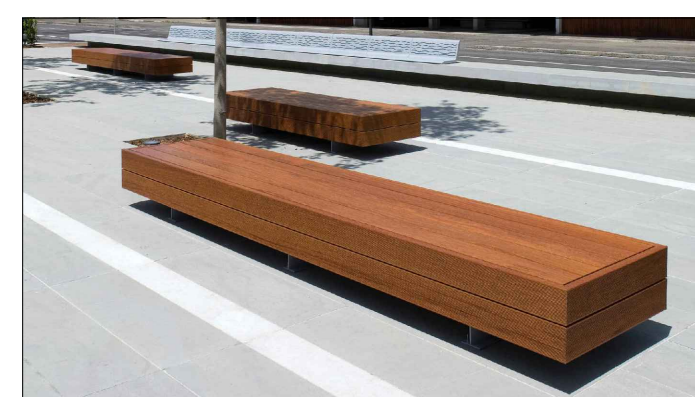

Panchina tipo marca "Metalco" mod. "BIG- HARRIS"



Seduta tipo marca "Metalco" mod. "MOONSTONE"




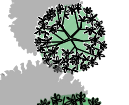


Dissuasore tipo marca "Metalco" mod. "CUBE"

LEGENDA

ARREDI

- 6 Panchina con schienale. Struttura in acciaio e rivestimento in doghe di legno composito WPC. Dimensioni 2076x504 mm, h. 420 mm, tipo marca "Metalco" modello "HARRIS"
- 7 Panchina senza schienale. Struttura in acciaio e rivestimento in doghe di legno composito WPC, tipo marca "Metalco" modello "BIG -HARRIS", dim. 3076x794 mm h. 420 mm
- 8 Seduta monolitica, modulare, senza schienale, in HPC (High Performance Concrete), alleggerita all'interno, con rientranza alla base per consentire la pulizia dello spazio circostante, tipo marca "Metalco" modello "I-BOX 4VL"; dim. 3000x600 mm h. 440 mm, Col. bianco
- 9 Fioriera rialzata in acciaio corten h.30 cm finita, tipo marca "Metalco" modelli "Grandifioriere"
- 10 Portabiciclette costituito da struttura in acciaio corten, tipo marca "Metalco" mod. " Bissa", dim. 3545x40 mm H 915 mm
- 11 Cestino portarifiuti in lamiera di acciaio corten con coperchio, tipo marca "Metalco" mod. " SPENCER", dim. 395x256 h. 787 mm
- 12 Dissuasori in lamiera di acciaio corten, tipo marca "Metalco" mod. " CUBE", dim. 400x400 h.400 mm
- 13 Fontana in lamiera di acciaio corten, tipo marca "Metalco" mod. " FUENTE R.", dim. 296x890 h.990 mm
- 14 Seduta monolitica di forma libera, realizzata in pietra ricostruita, tipo marca "Metalco" modello "MOONSTONE", dim. 2140x2275xh.740 mm

IMPIANTO VEGETALE

-  Prunus serrulata 'Royal Burgundy'
-  Morus alba 'fruitles'
-  Platanus x acerifolia
-  Alberi in progetto OU1

CZ COSTRUZIONI s.r.l.

Il Progettista

Il Progettista

Il Committente

OGGETTO: **PIANO ATTUATIVO - CAMPO DELL'ADEGUAMENTO a5_15**
 AMBITO PROPRIETA' CZ COSTRUZIONI
 Via Molinetto - 20063 Certosco sul Naviglio - MILANO

SCALA 1:500

ELABORATO: **OO.UU.5 - PERCORSO PEDONALE**
 ARREDI E IMPIANTI VEGETALI

TAVOLA

20

DICEMBRE 2021