

VISTA 1 - FRONTE SUD



VISTA 2 - FRONTE SUD- EX ALBERGO DA RIQUALIFICARE



FRONTE SUD



EDIFICI RESIDENZIALI

- Planarità della facciata (assenza di spalti)
- Diverso trattamento del basamento (piano terra) rispetto ai piani soprastanti
- Presenza di marcapiani finalizzati ad accentuare la dimensione orizzontale degli edifici / soluzione del prospetto di ciascun piano "a nastro"
- Ampia trasparenza dei fronti (AMPIE VETRATE E PARAPETTI IN VETRO)
- Utilizzo di schermature grigliate o lamellari (FRANGISOLE)

**SPAZIO PUBBLICO
EDIFICIO C - TESTATA GRADONATA**

PORZIONE EX ALBERGO DA MANTENERE


- rifacimento dei fronti
- nuovi ritmi delle aperture coerenti con quelli dei nuovi edifici
- diversificazione del linguaggio architettonico rispetto ai nuovi edifici, pur mantenendo coerenza e correlazione con il fronte sud dei nuovi edifici
- impiego di frangisoli e verde rampicante in facciata



VISTA 3 - FRONTE SUD-OVEST (COMPARTO A - EDIFICIO A+B)



VISTA 4 - FRONTE SUD- EX ALBERGO DA RIQUALIFICARE

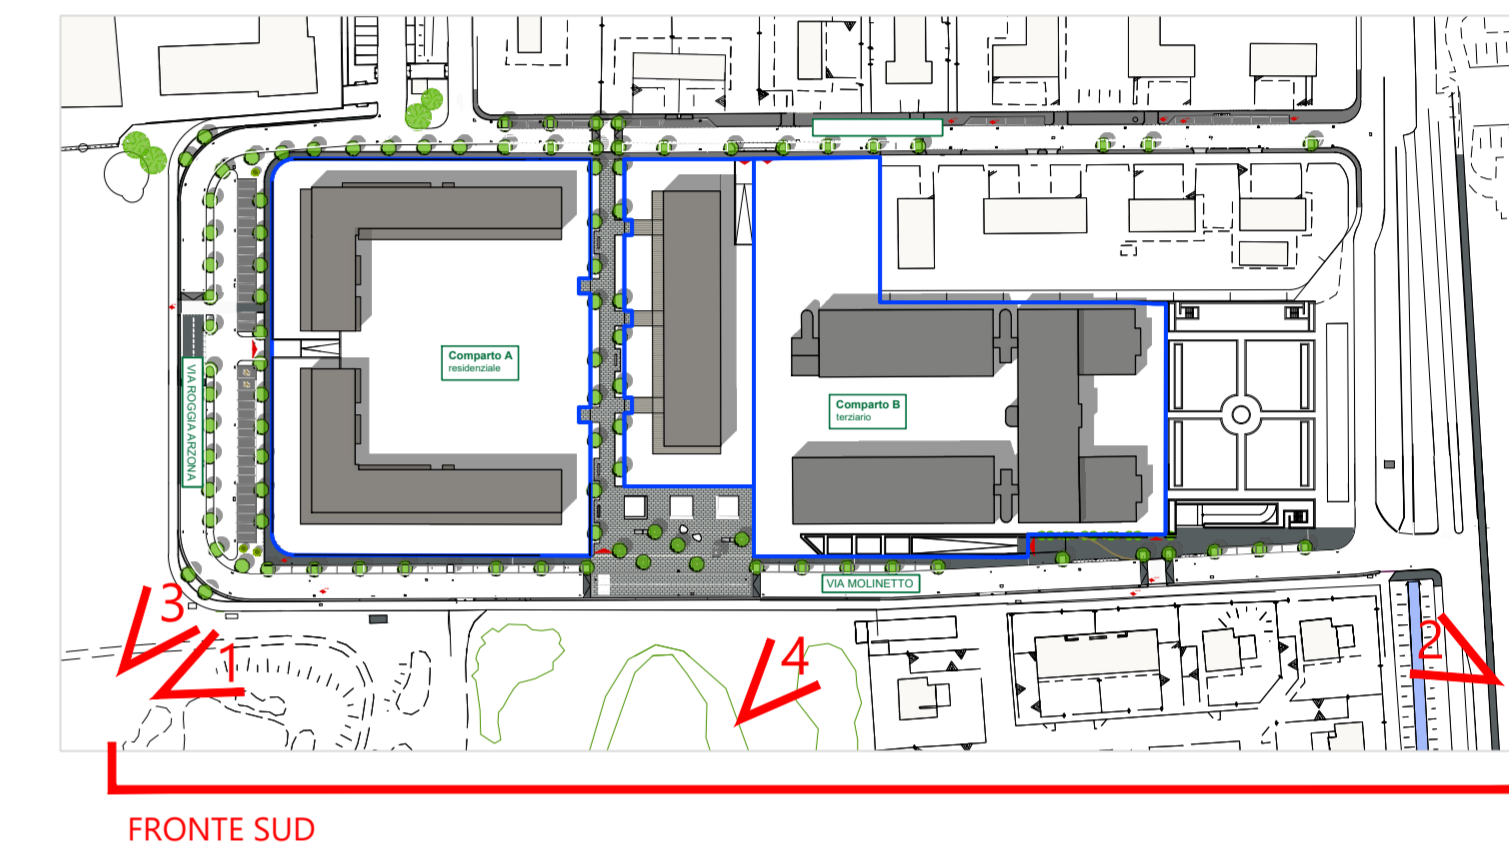

CZ COSTRUZIONI s.r.l.

Il Progettista Il Progettista Il Committente

OGGETTO: **PIANO ATTUATIVO - CAMPO DELL'ADEGUAMENTO a5_15**
 AMBITO PROPRIETA' CZ COSTRUZIONI

SCALA 1:500

ELABORATO: **RISPONDEZA ALLE LINEE GUIDA PER LA PROGETTAZIONE**
 SIMULAZIONI PROSPETTICHE / 1

TAVOLA
23

DICEMBRE 2021

Studio Associato
 Giorgio E. Del Corno Angelo Momeni Ezio Radice
 20133 Milano - Piazza Leonardo da Vinci 7
 dm@studioa.it
 Tel/fax 02.70608013 - 02.70659383

Studio Marco Andreoni
 20083 Corsico sul Naviglio (MI) - Via Cavour 6D
 marco@marcoandreoni.it
 Tel/fax 02.9241388