



VISTA LATO NORD



VISTA LATO EST




VISTA LATO EST

LEGGENDA

●●●●● PERIMETRO
PROPRIETA' CZ COSTRUZIONI



VISTA LATO OVEST

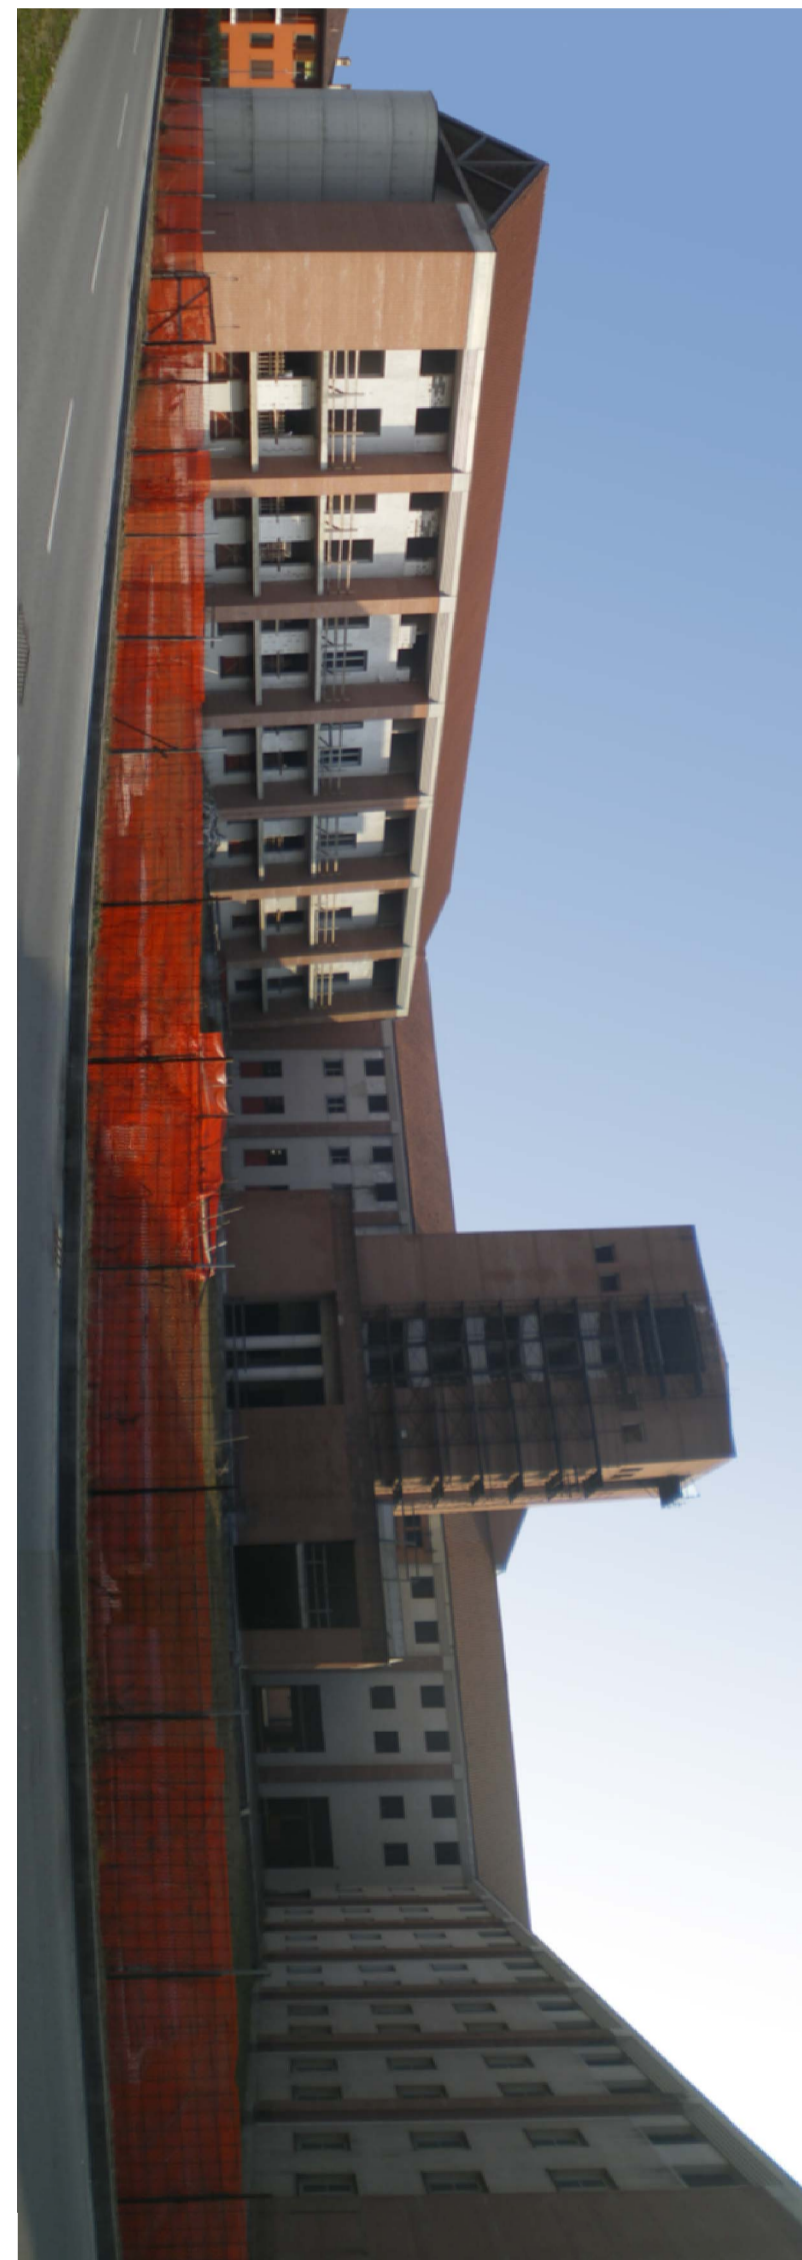

AEROFOTO
SCALA 1:1000

CZ COSTRUZIONI s.r.l.

CZ COSTRUZIONI

Il Progettista

Il Progettista

Il Committente

OGGETTO: **PIANO ATTUATIVO - CAMPO DELL'ADEGUAMENTO a5_15**
AMBITO PROPRIETA' CZ COSTRUZIONI
 Via Molinetto - 20063 Cernusco sul Naviglio - MILANO

SCALA 1:1000

ELABORATO: **RILIEVO FOTOGRAFICO AREA DI PROPRIETA'**
 DICEMBRE 2021

TAVOLA
3



VISTE LATO SUD



dmR Studio Associato
 Giorgio E. Del Corno Angelo Manenti Ezio Radovelli
 20133 Milano - Piazza Leonardo da Vinci 7
 dm@dmrstudio.it
 Tel/fax 02.70608013 - 02.70639383

Studio Marco Andreoni
 20063 Cernusco sul Naviglio (MI) - Via Cavour 6D
 studio@marcoandreoni.it
 Tel/fax 02.9241388