




ESTRATTO DI MAPPA CATASTALE
 fig. 34 - mapp. 135
 SCALA 1:1000

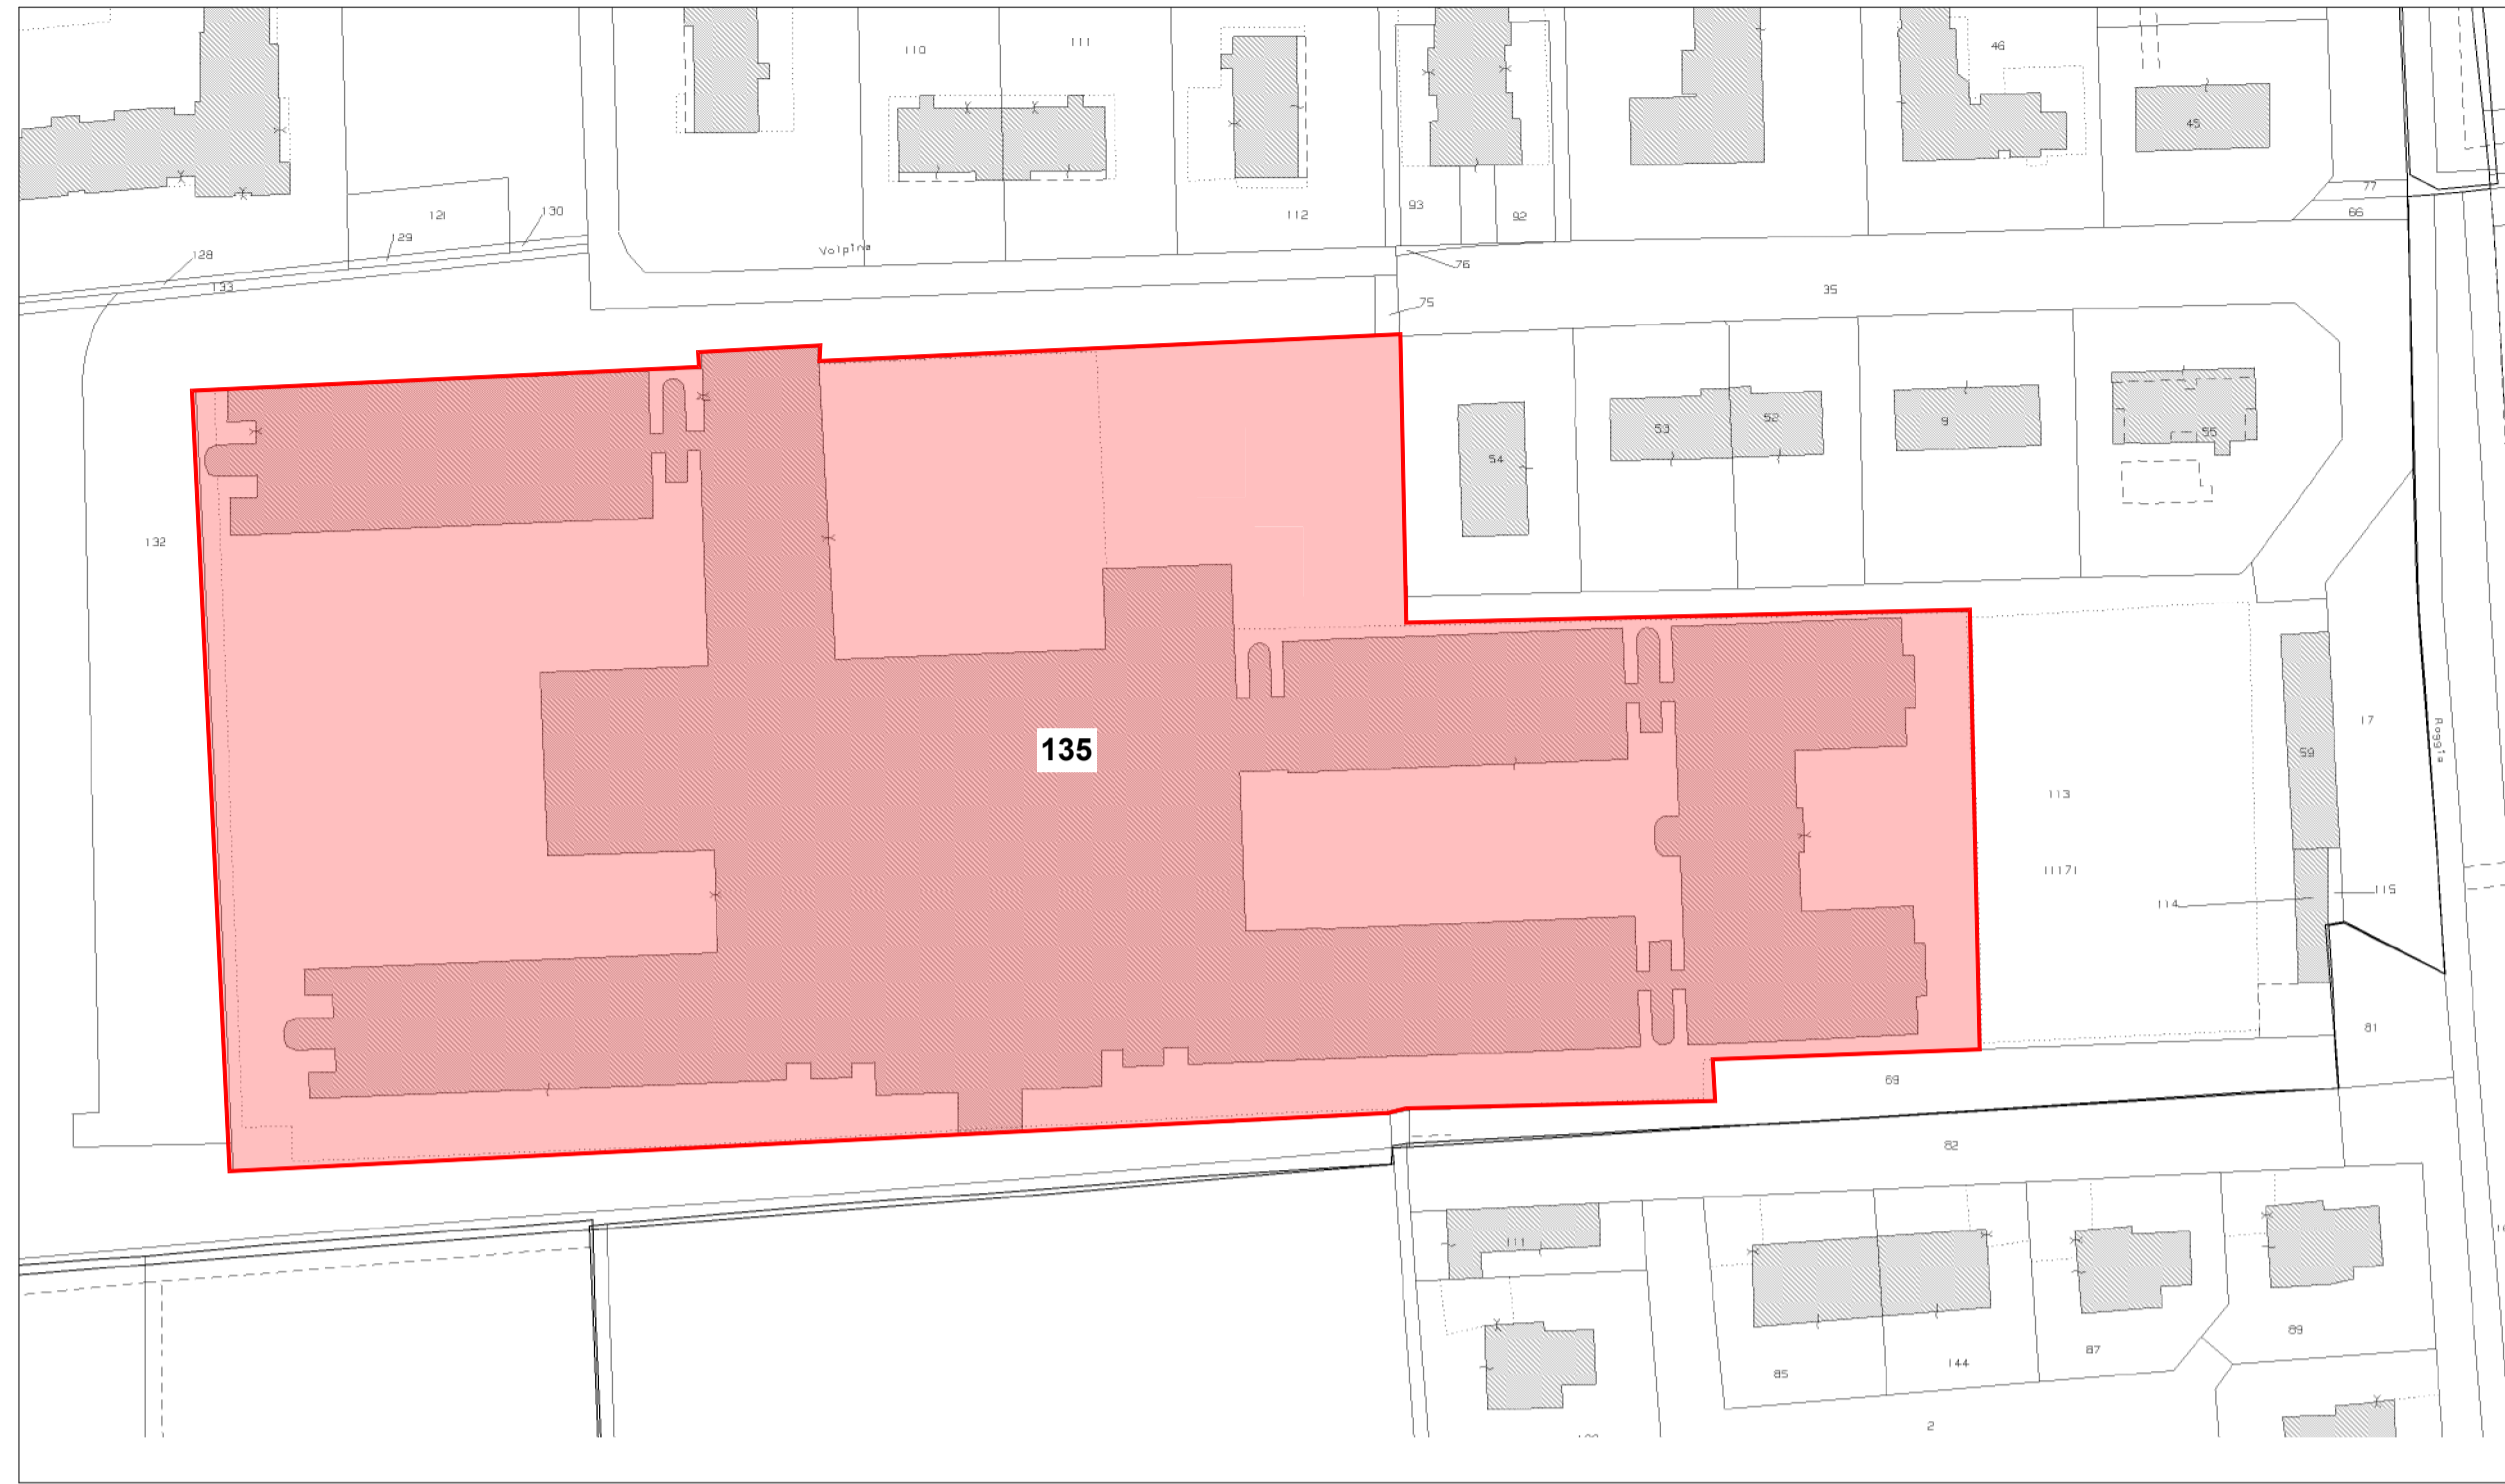


RILIEVO DELL'AREA (vedi rilievo strumentale asseverato in allegato)
 fig. 34 - mapp. 135
 SCALA 1:1000

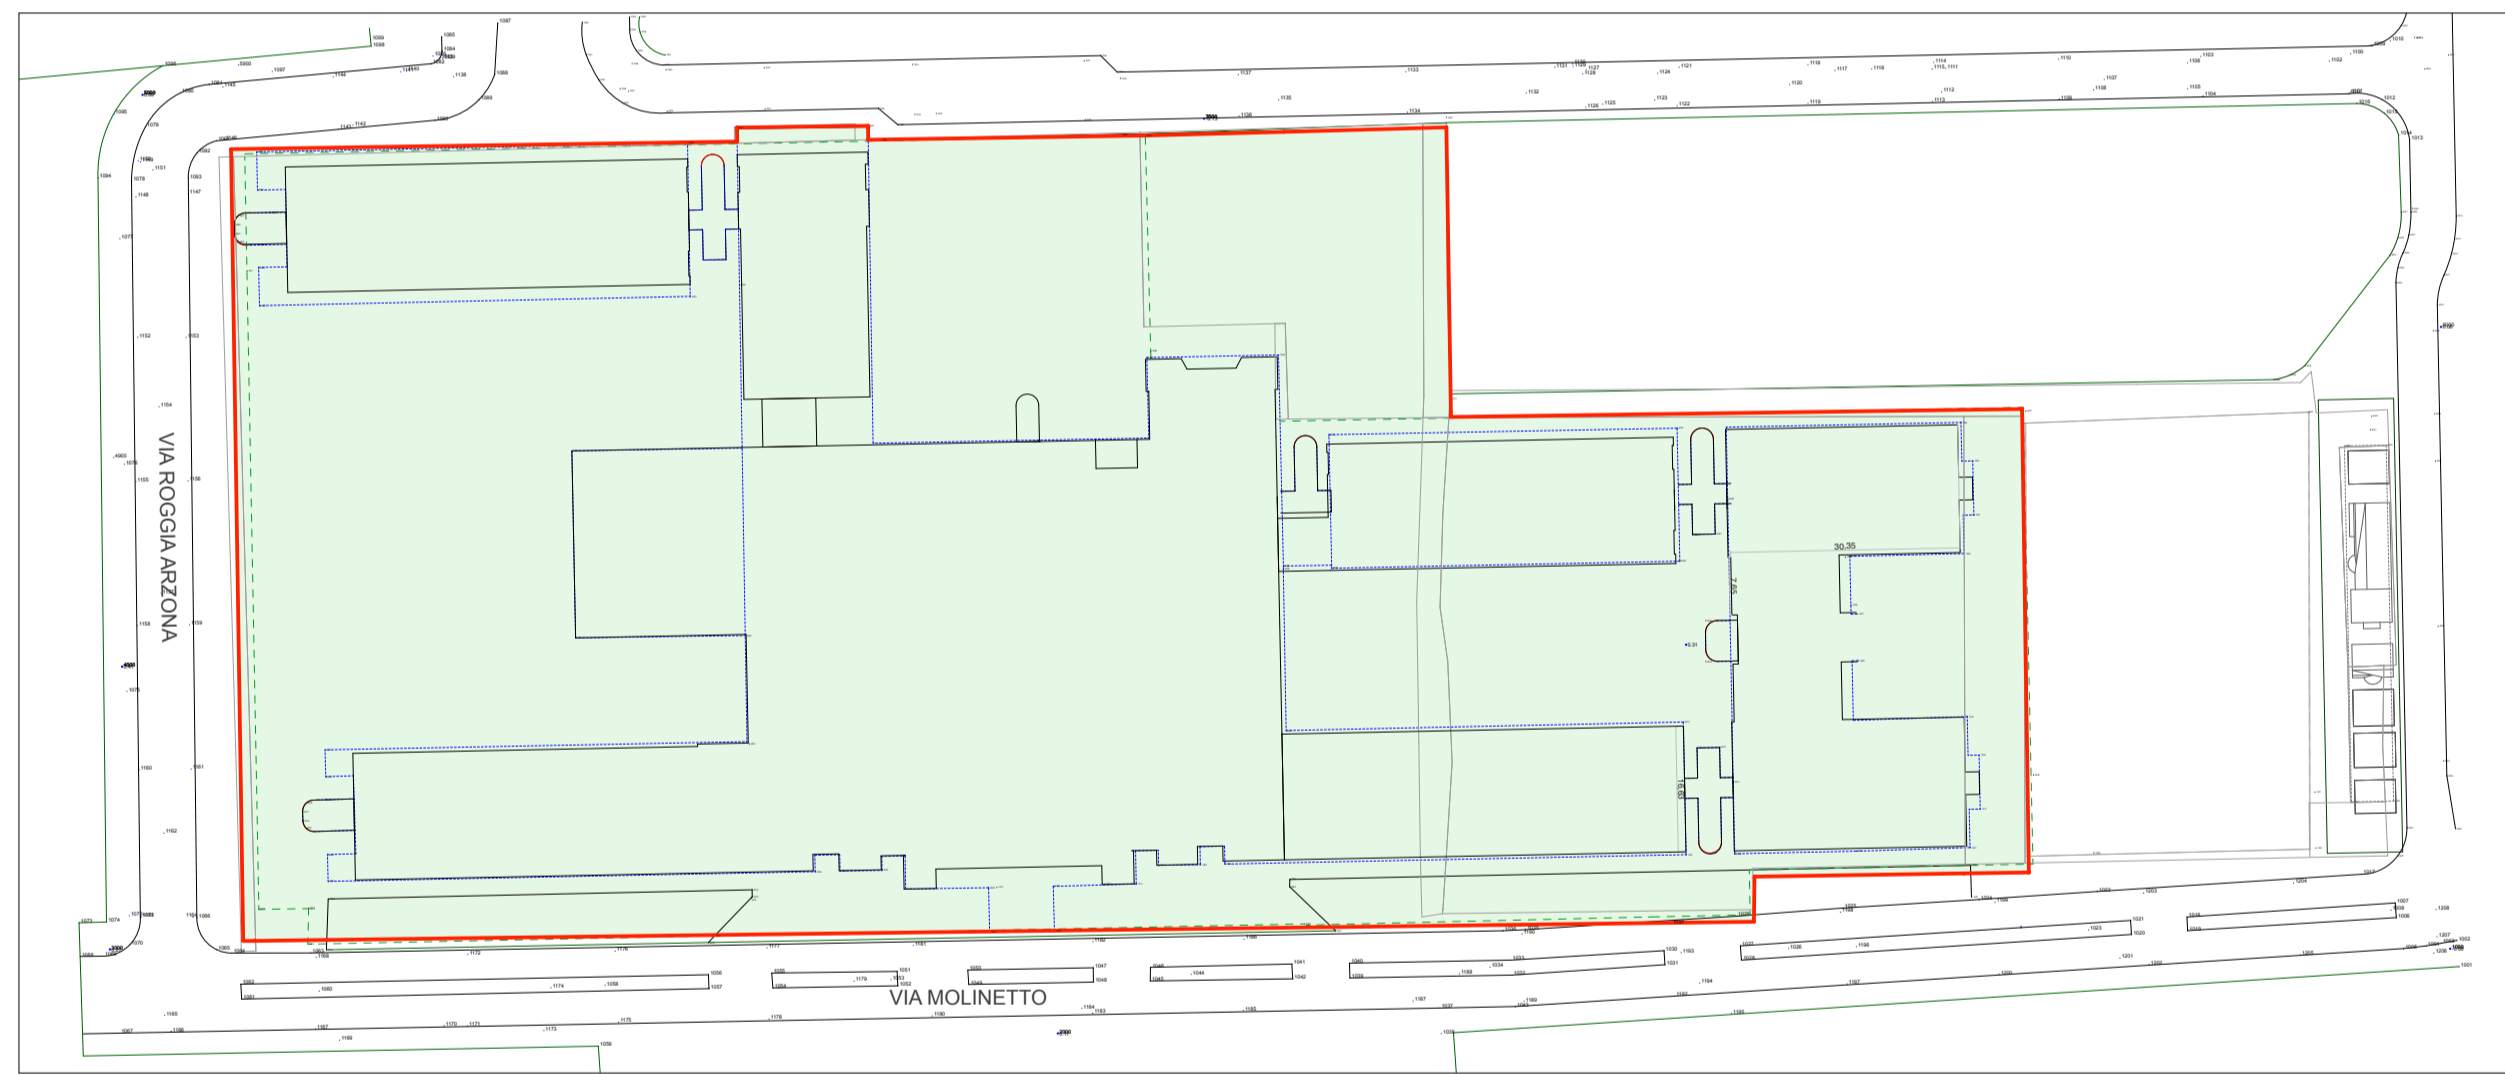


PLANIMETRIA GENERALE
 SCALA 1:1000

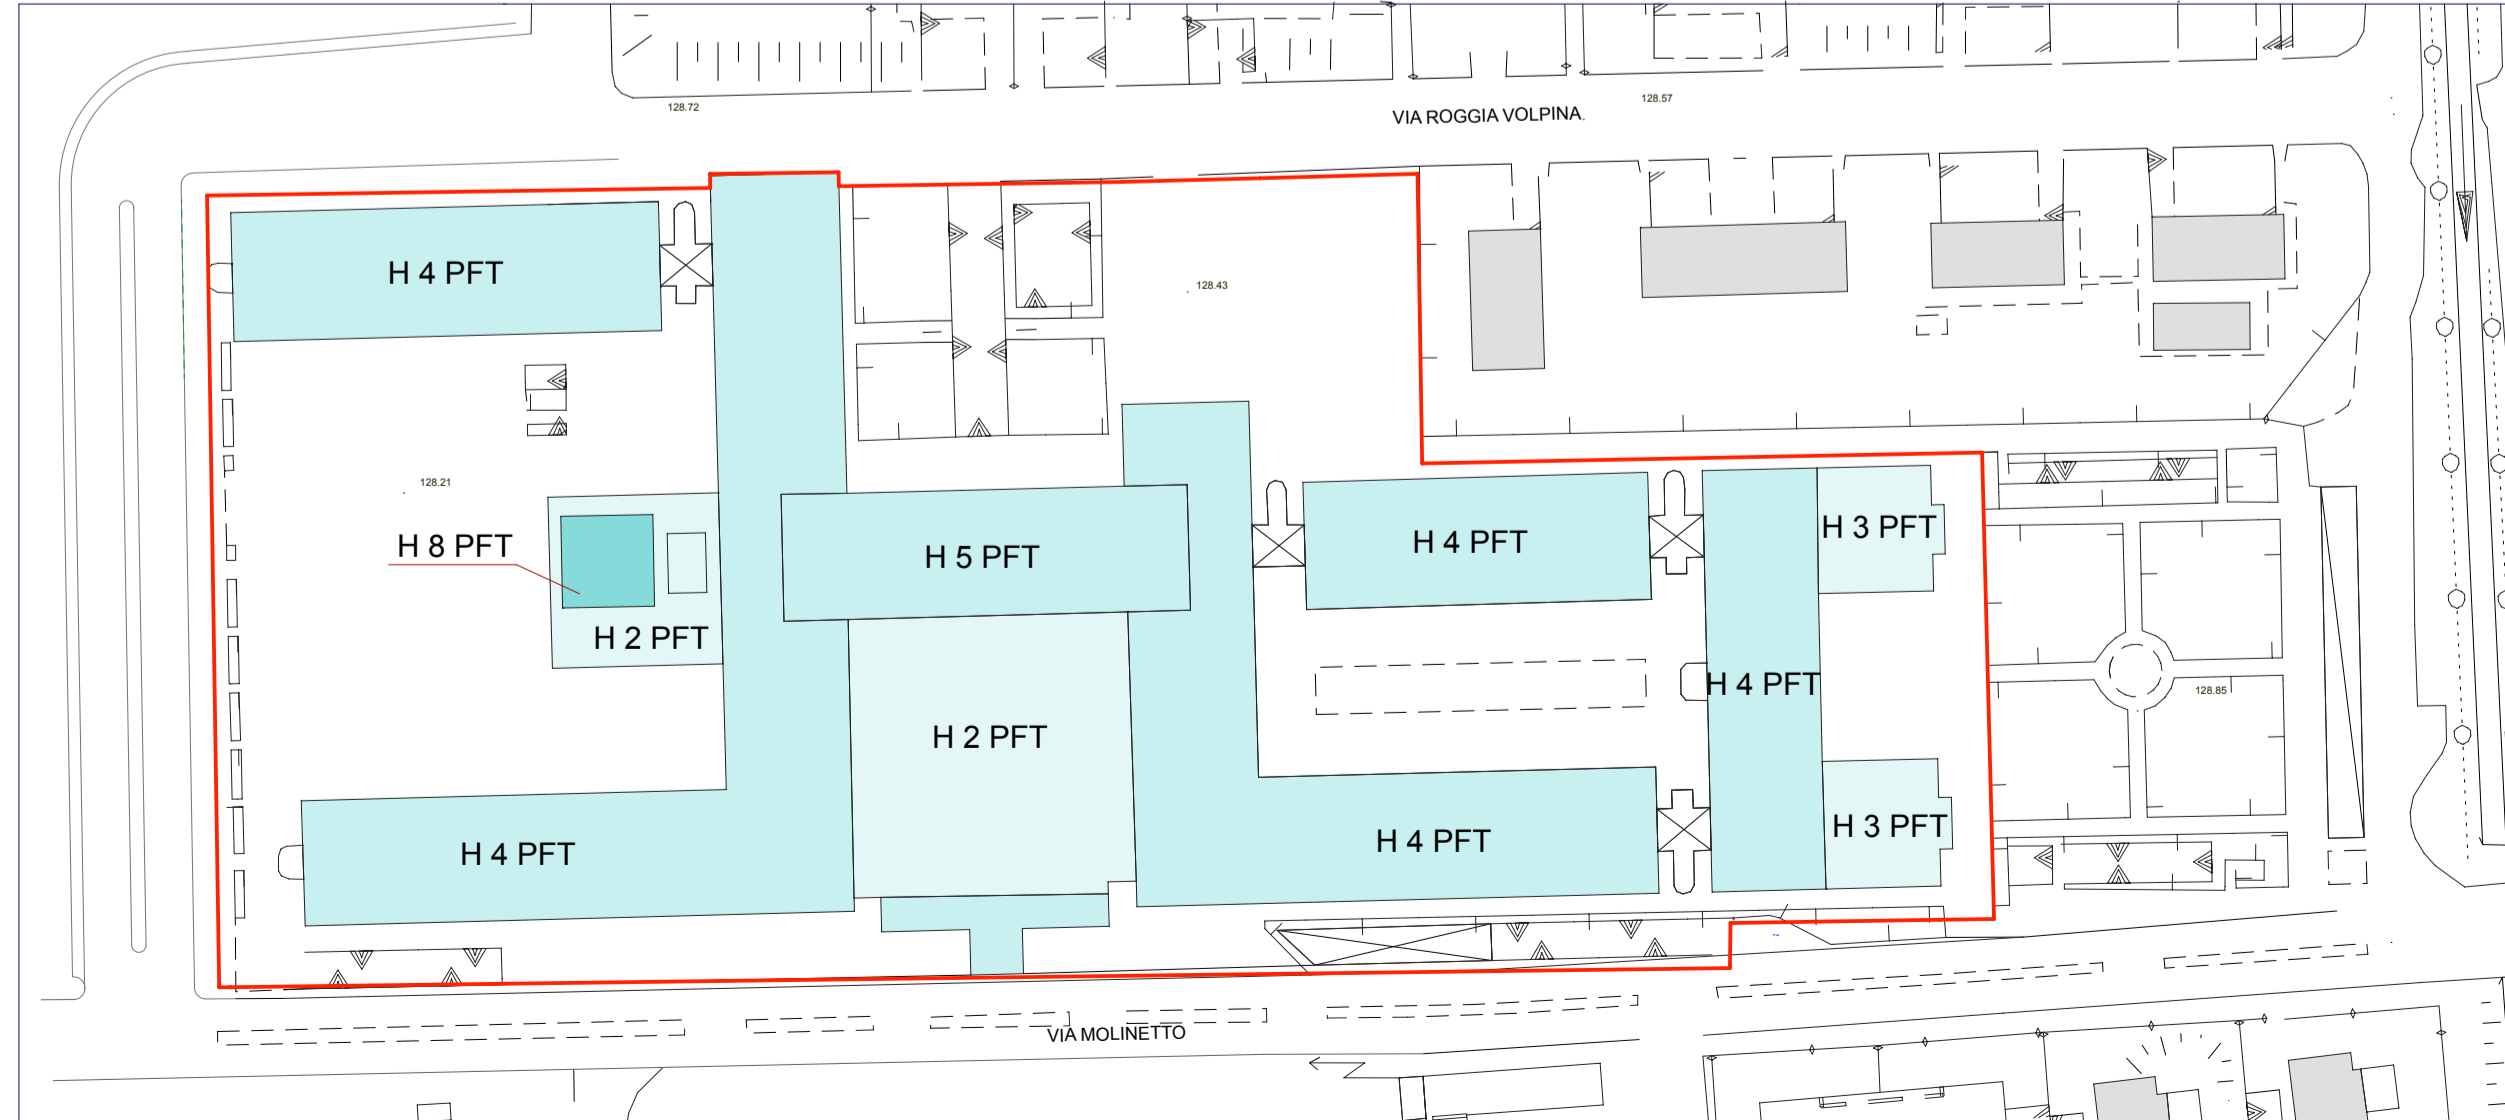

ESTRATTO AEROFOTOGRAMMETRICO
 SCALA 1:2000

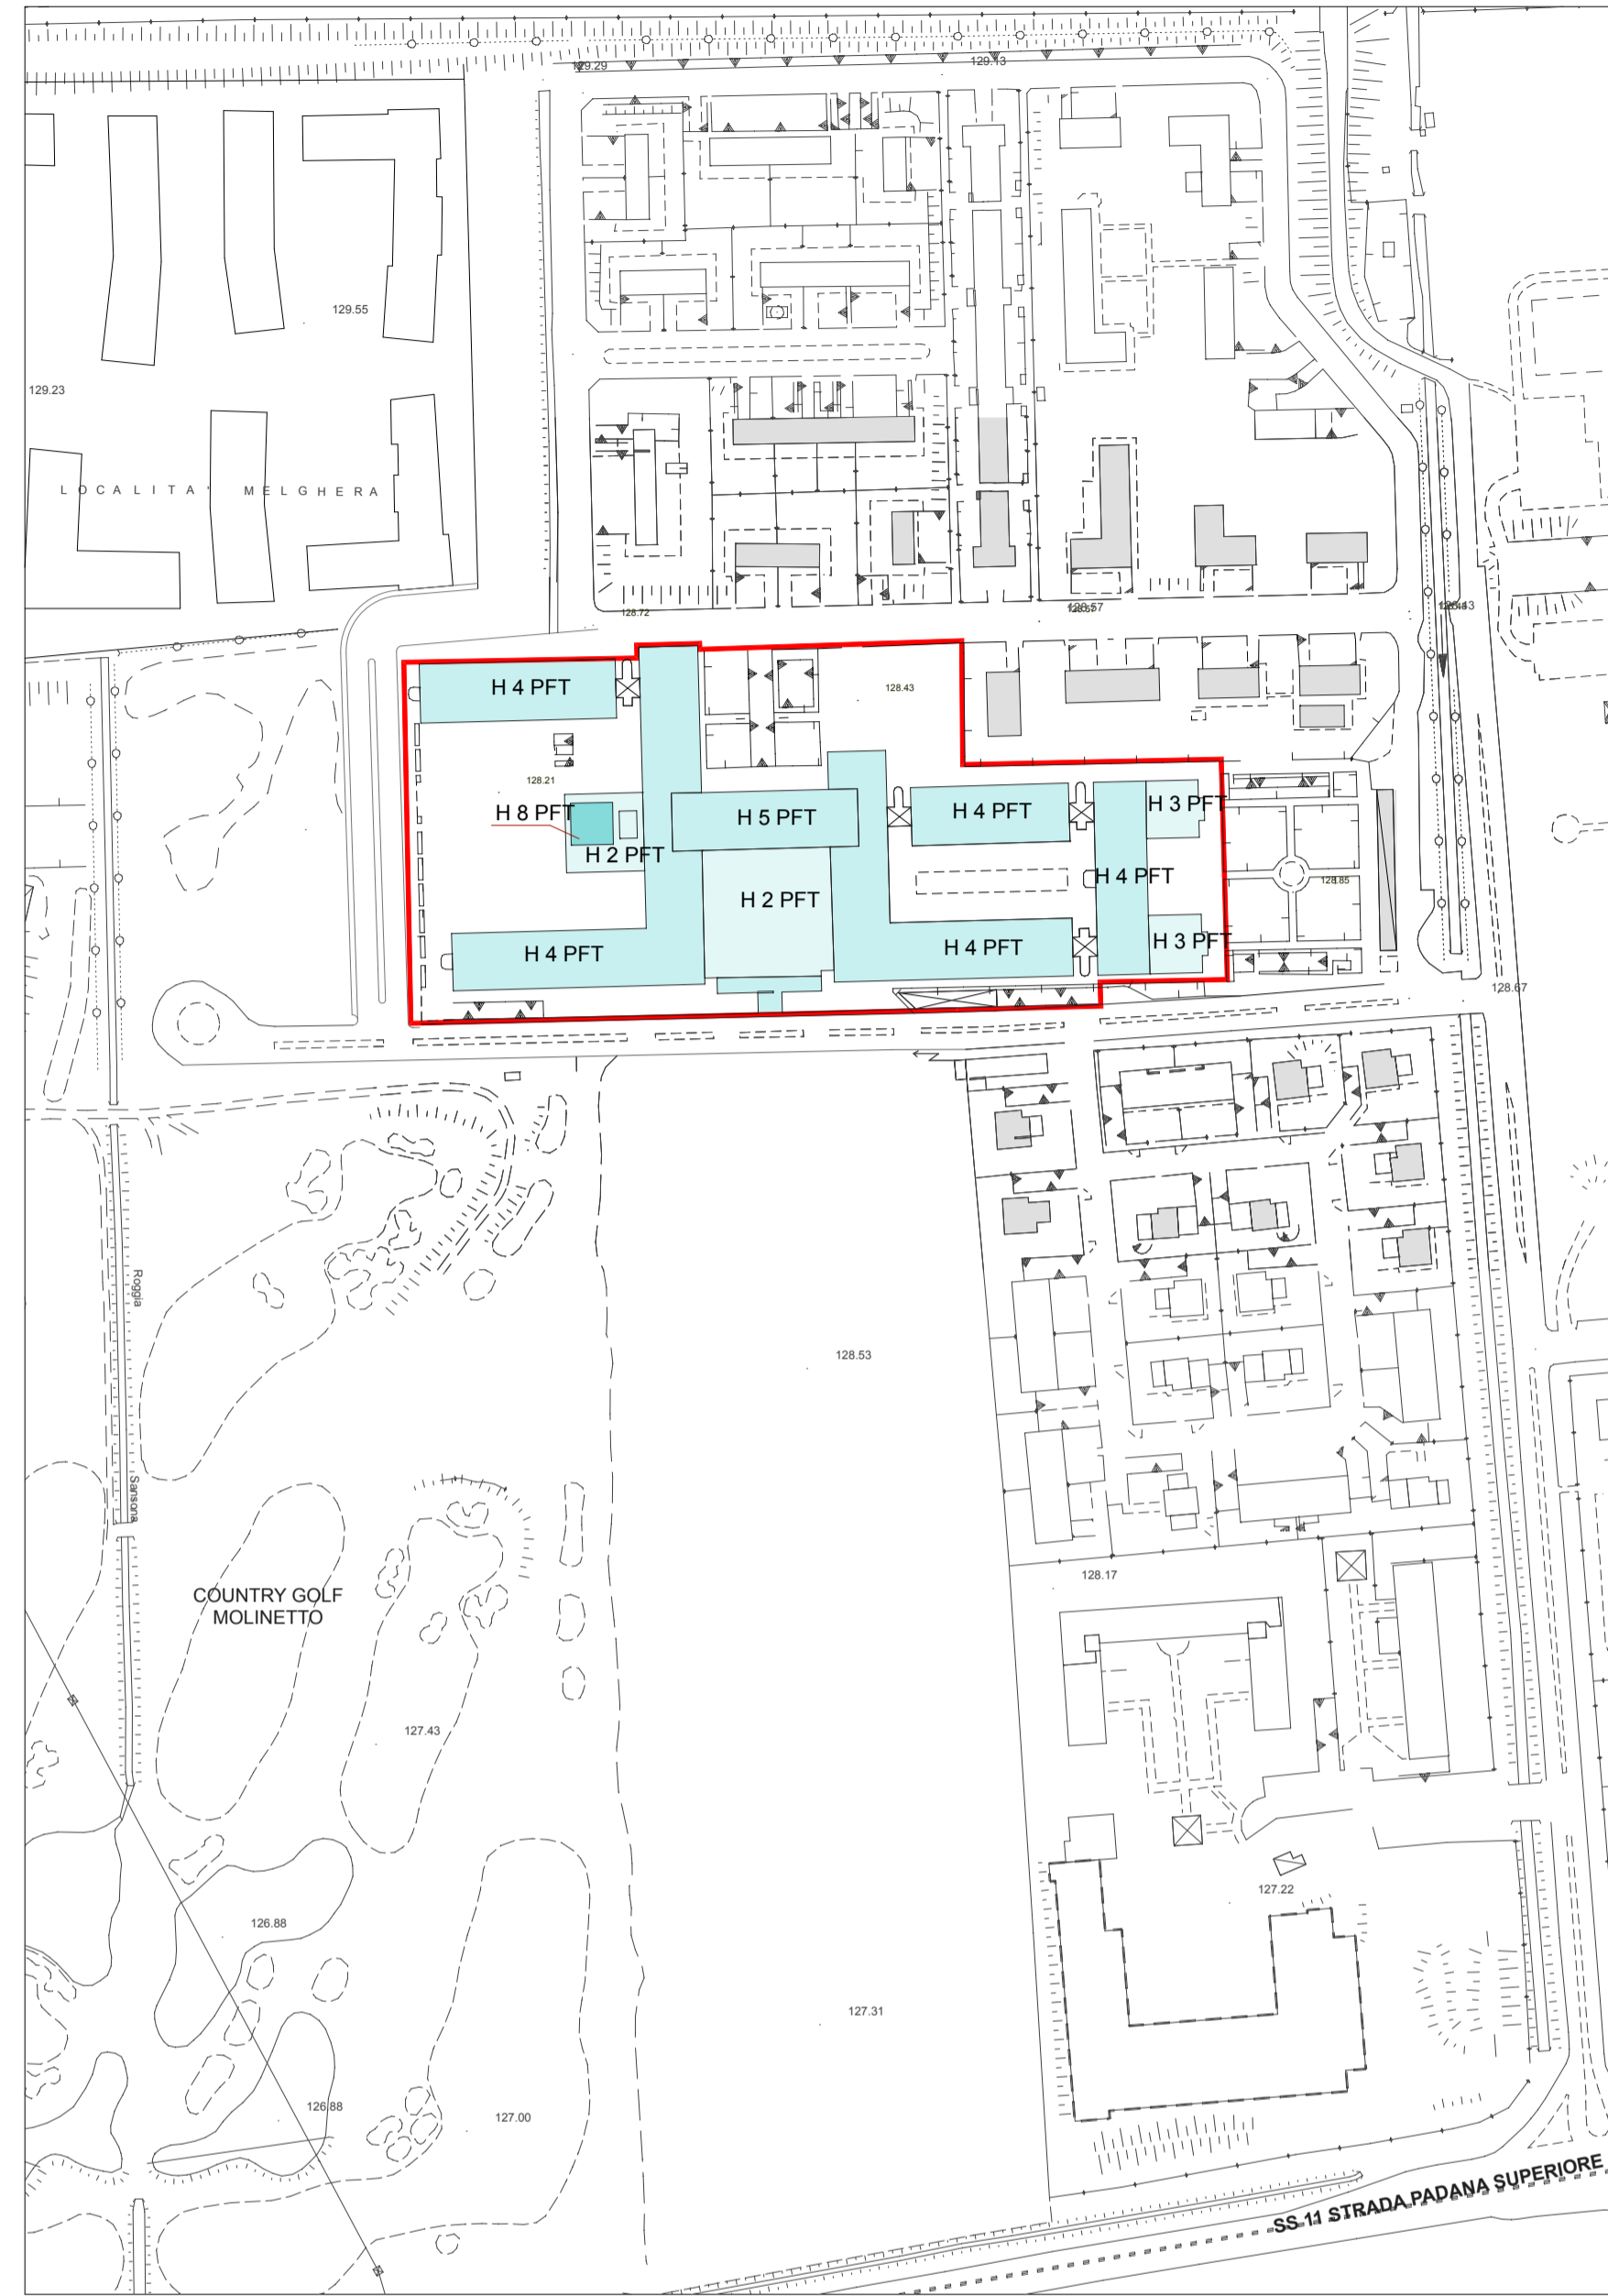


LEGENDA		
	SUPERFICIE CATASTALE FGL.34, MAP.135 PROPRIETA' CZ COSTRUZIONI	21.814,00 MQ
	SUPERFICIE REALE DA RILIEVO STRUMENTALE ASSEVERATO PROPRIETA' CZ COSTRUZIONI	21.773,00 MQ
	PERIMETRO AREA PROPRIETA' CZ COSTRUZIONI	
	EDIFICI ESISTENTI	
	N° PIANI FUORI TERRA	

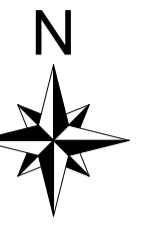

CZ COSTRUZIONI s.r.l.

**SCHEMI FUNZIONALI
 DESTINAZIONI D'USO ESISTENTI**

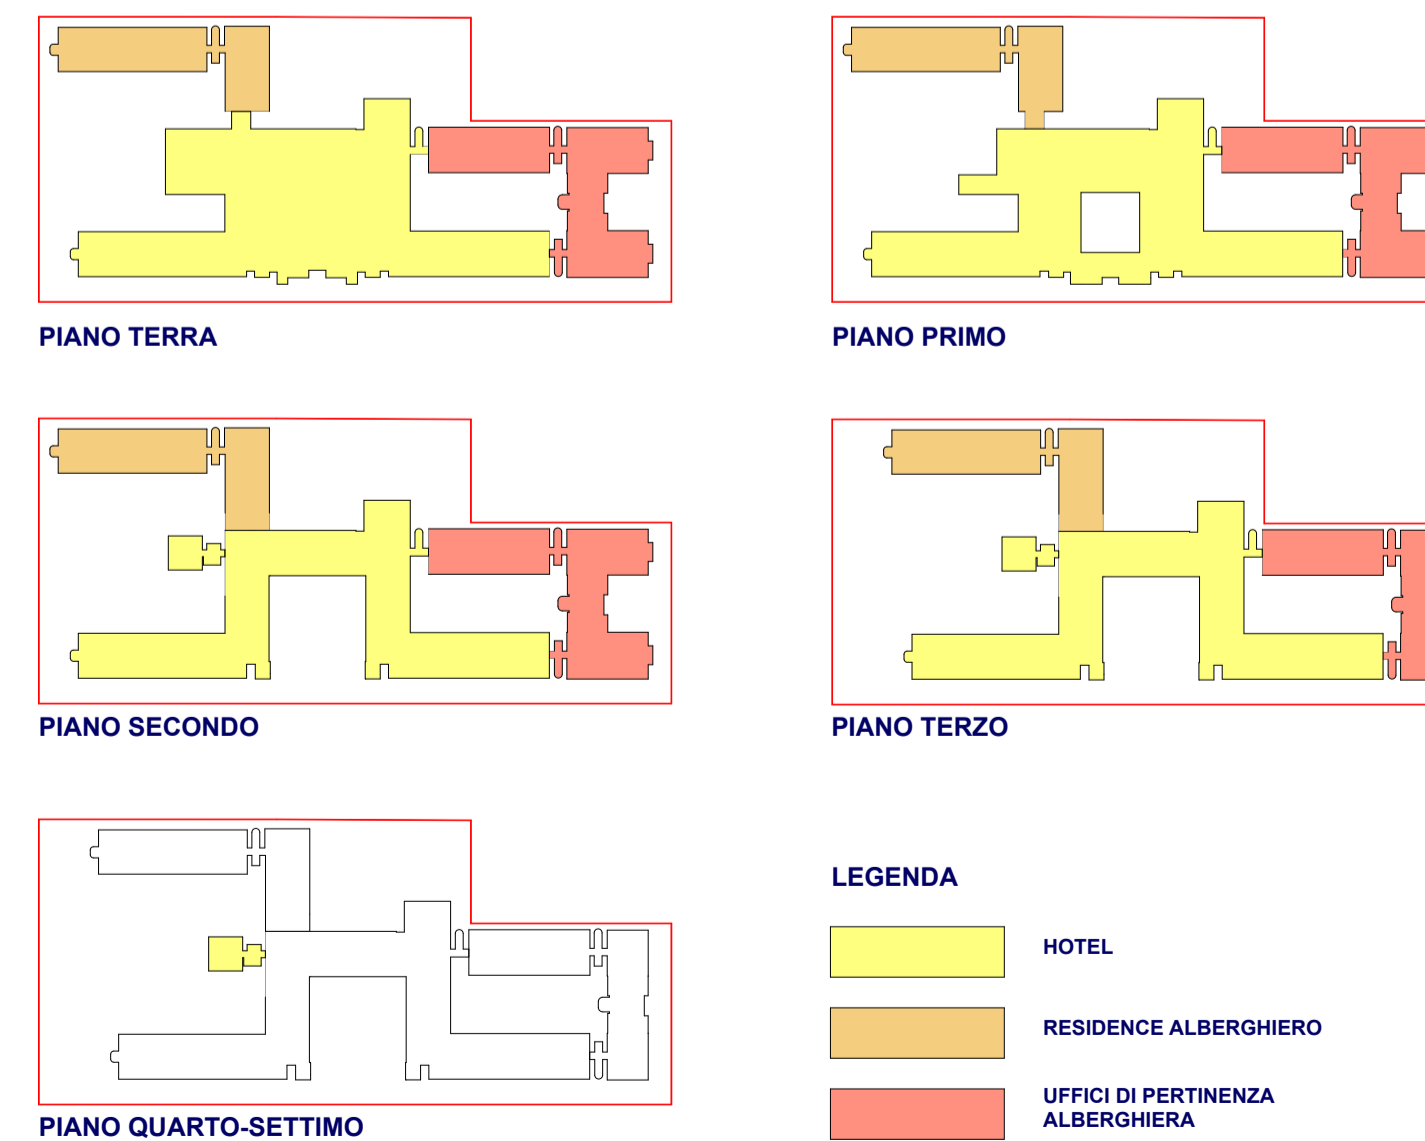

CZ COSTRUZIONI

Il Progettista Il Progettista Il Committente

OGGETTO: PIANO ATTUATIVO - CAMPO DELL'ADEGUAMENTO a5_15
 AMBITO PROPRIETA' CZ COSTRUZIONI
 Via Molinetto - 20063 Cernusco sul Naviglio - MILANO

ELABORATO: STATO DI FATTO
 PLANIMETRIA GENERALE PROPRIETA' CZ COSTRUZIONI
 ESTRATTO MAPPA CATASTALE, AEROFOTO
 DICEMBRE 2021

 Studio Associato Giorgio E. Del Corno Angelo Manenti Ezio Radaelli 20133 Milano - Piazza Leonardo da Vinci 7 dmR@dmRstudio.it Tel/fax 02.70608013 - 02.70639383	Studio Marco Andreoni 20063 Cernusco sul Naviglio (MI) - Via Cavour 6D studio@marcoandreoni.it Tel/fax 02.9241388
--	---