




PROSPETTO 4




PROSPETTO 3

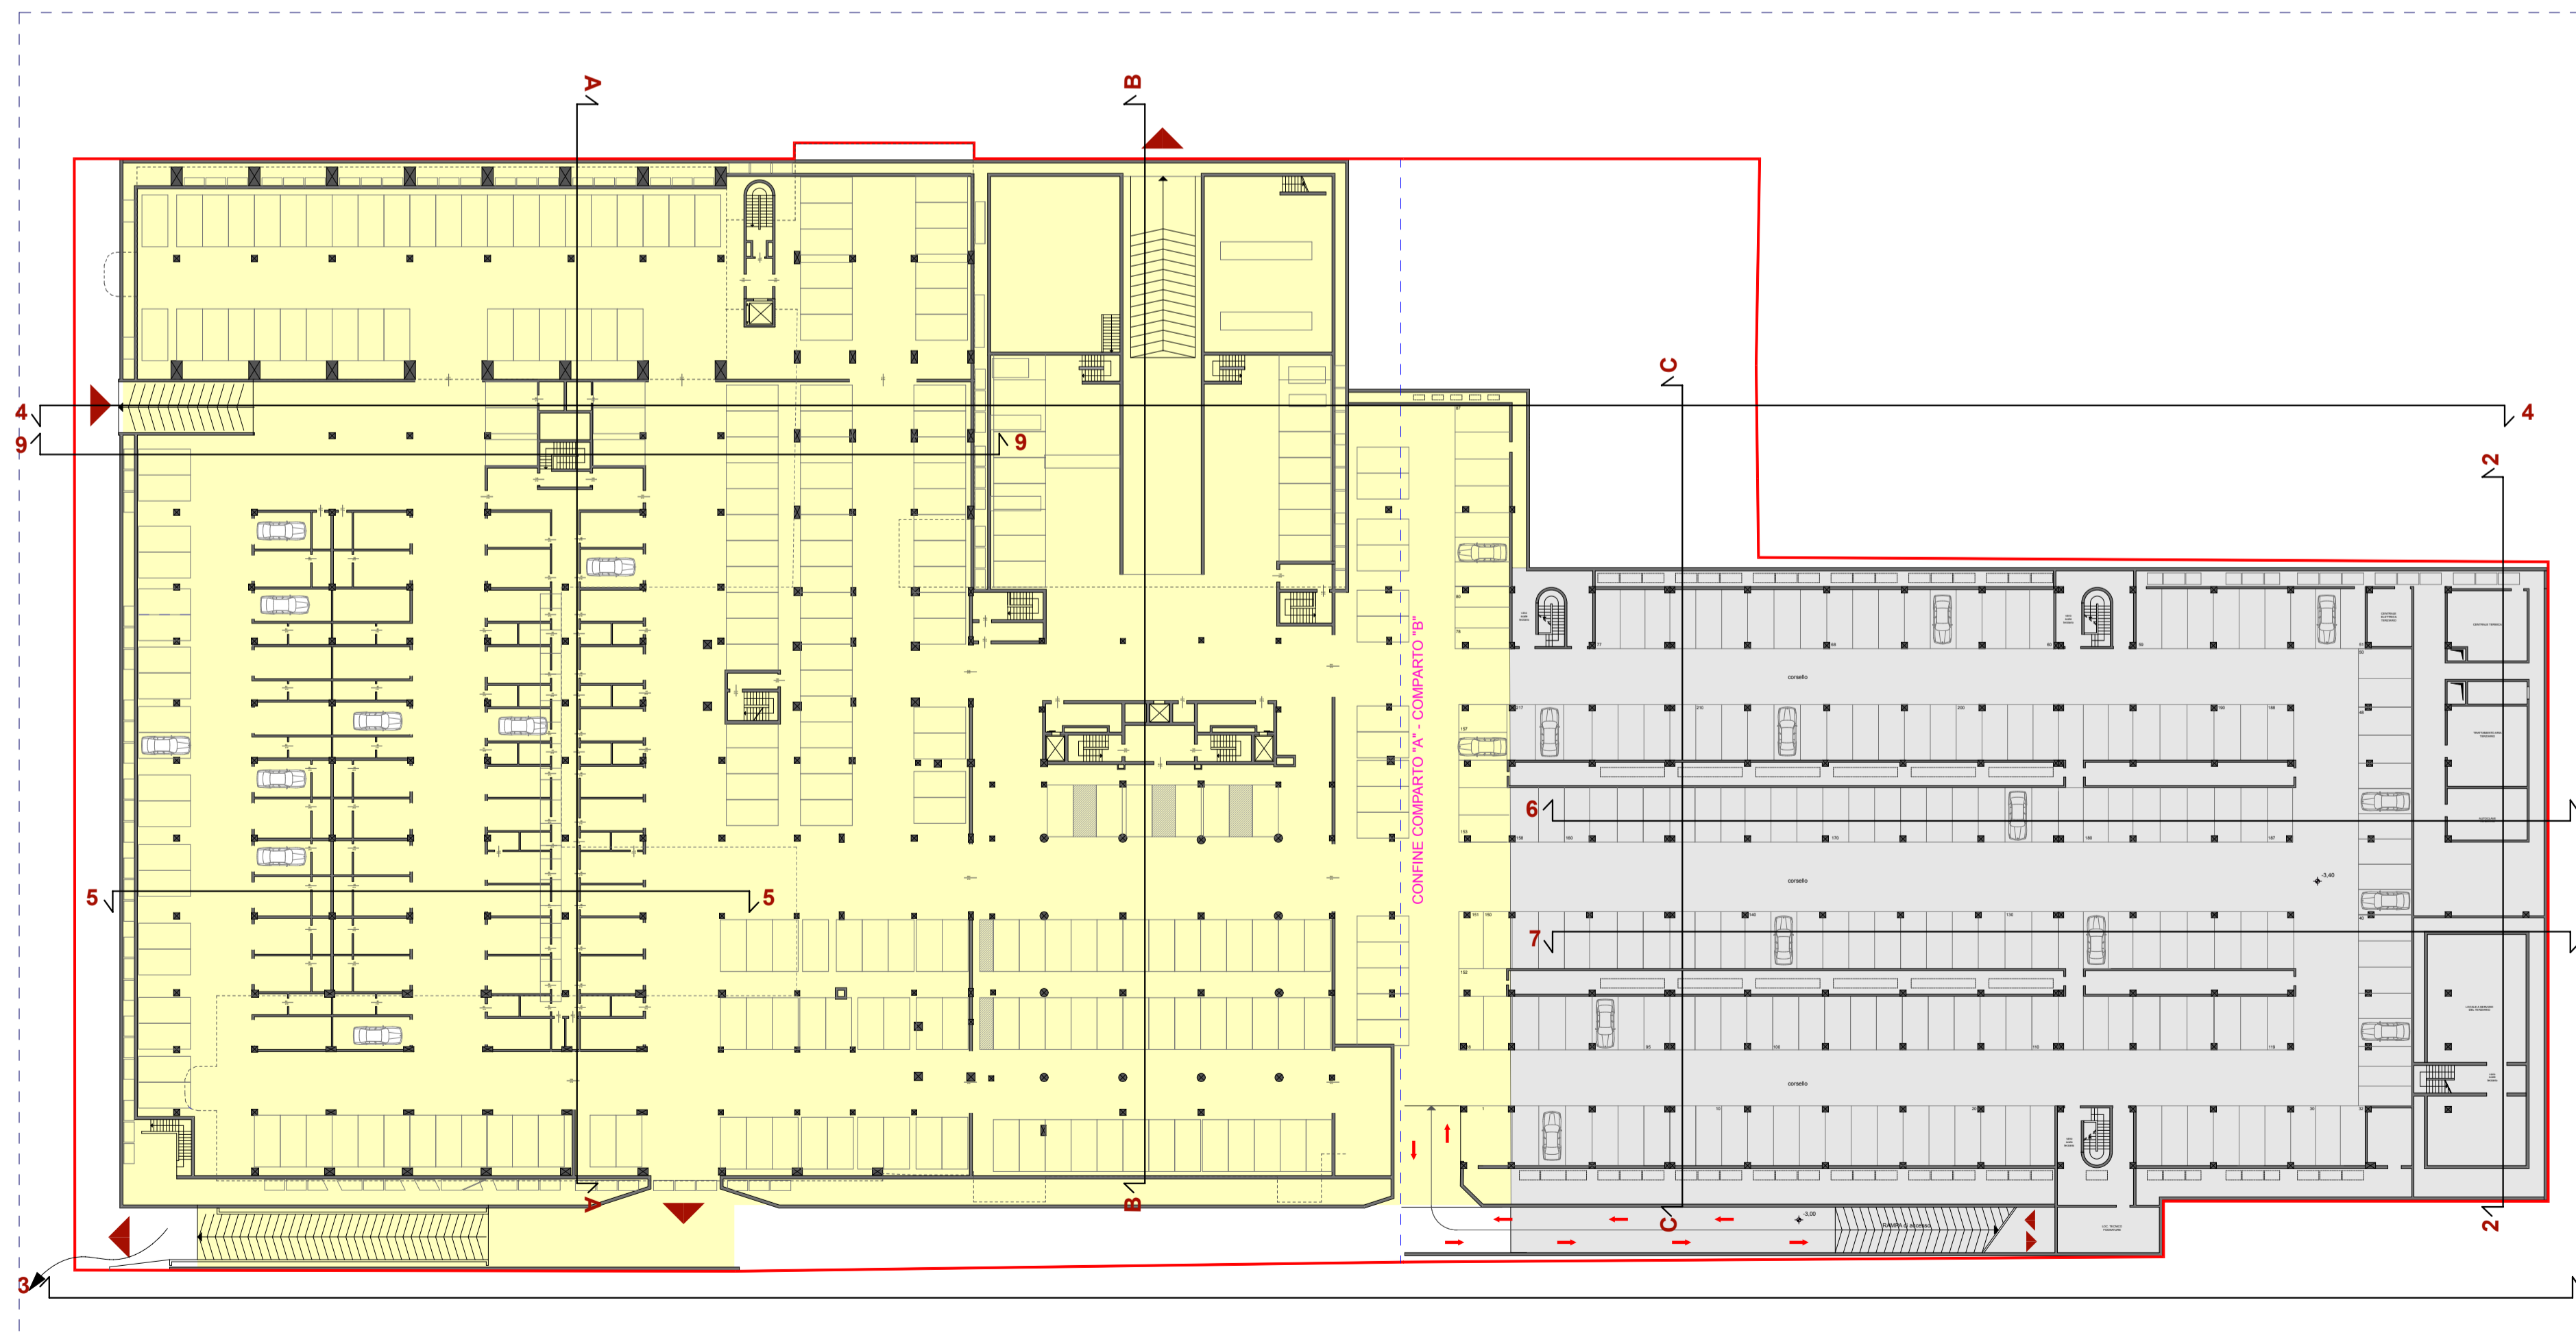

PIANTA PIANO PRIMO INTERRATO

KEYPLAN

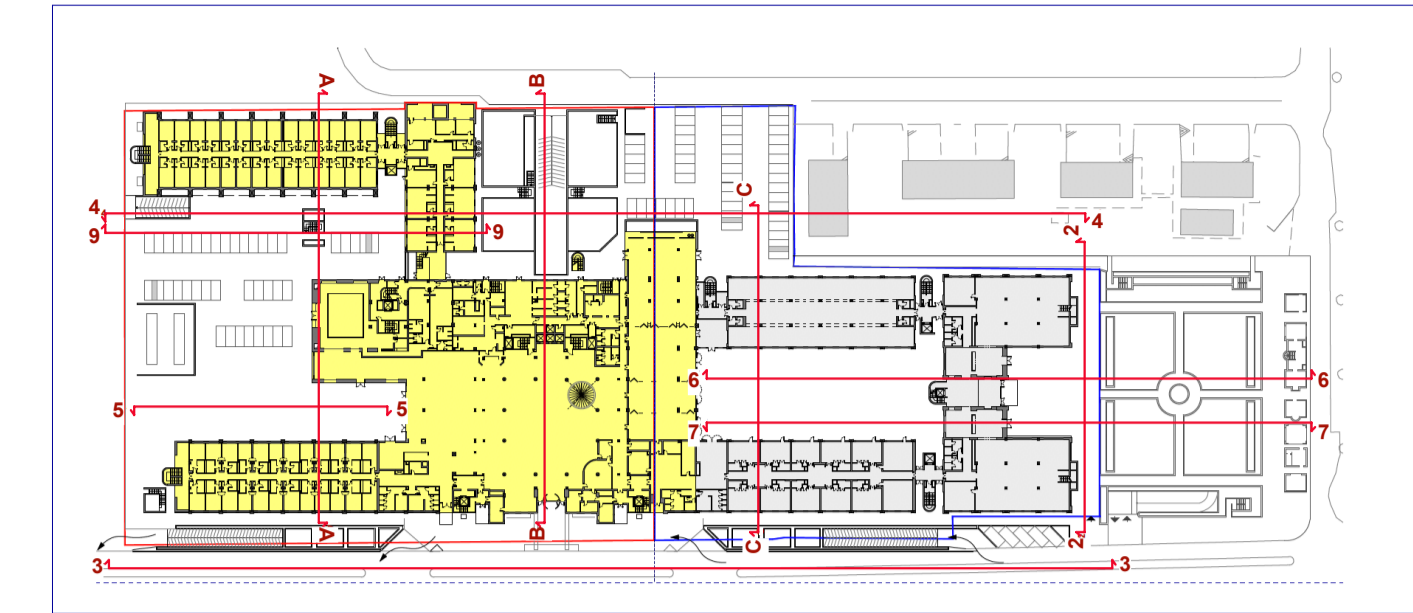

LEGENDA

	PERIMETRO AMBITO CZ COSTRUZIONI	
	DEMOLIZIONI	
	EDIFICI DA RECUPERARE	

CZ COSTRUZIONI s.r.l.

Il Progettista Il Progettista Il Committente

OGGETTO: **PIANO ATTUATIVO - CAMPO DELL'ADEGUAMENTO a5_15**
 AMBITO PROPRIETA' CZ COSTRUZIONI
 Via Molinetto - 20063 Cernusco sul Naviglio - MILANO

ELABORATO: **STATO DI FATTO**
 PROPRIETA' CZ COSTRUZIONI
 PIANTE PIANO PRIMO INTERRATO - PROSPETTI 3 E 4
 DICEMBRE 2021

	Studio Associato Giorgio E. Del Corno Angelo Manenti Ezio Radaielli	Studio Marco Andreoni
20133 Milano - Piazza Leonardo da Vinci 7 dmR@dmRstudio.it Tel/fax 02.70608013 - 02.70639383	20063 Cernusco sul Naviglio (MI) - via Cavour 6D marco@marcoandreoni.it Tel/fax 02.9241388	