SCHEMA DI CALCOLO SLP
come da CONC. ED. 2814/89

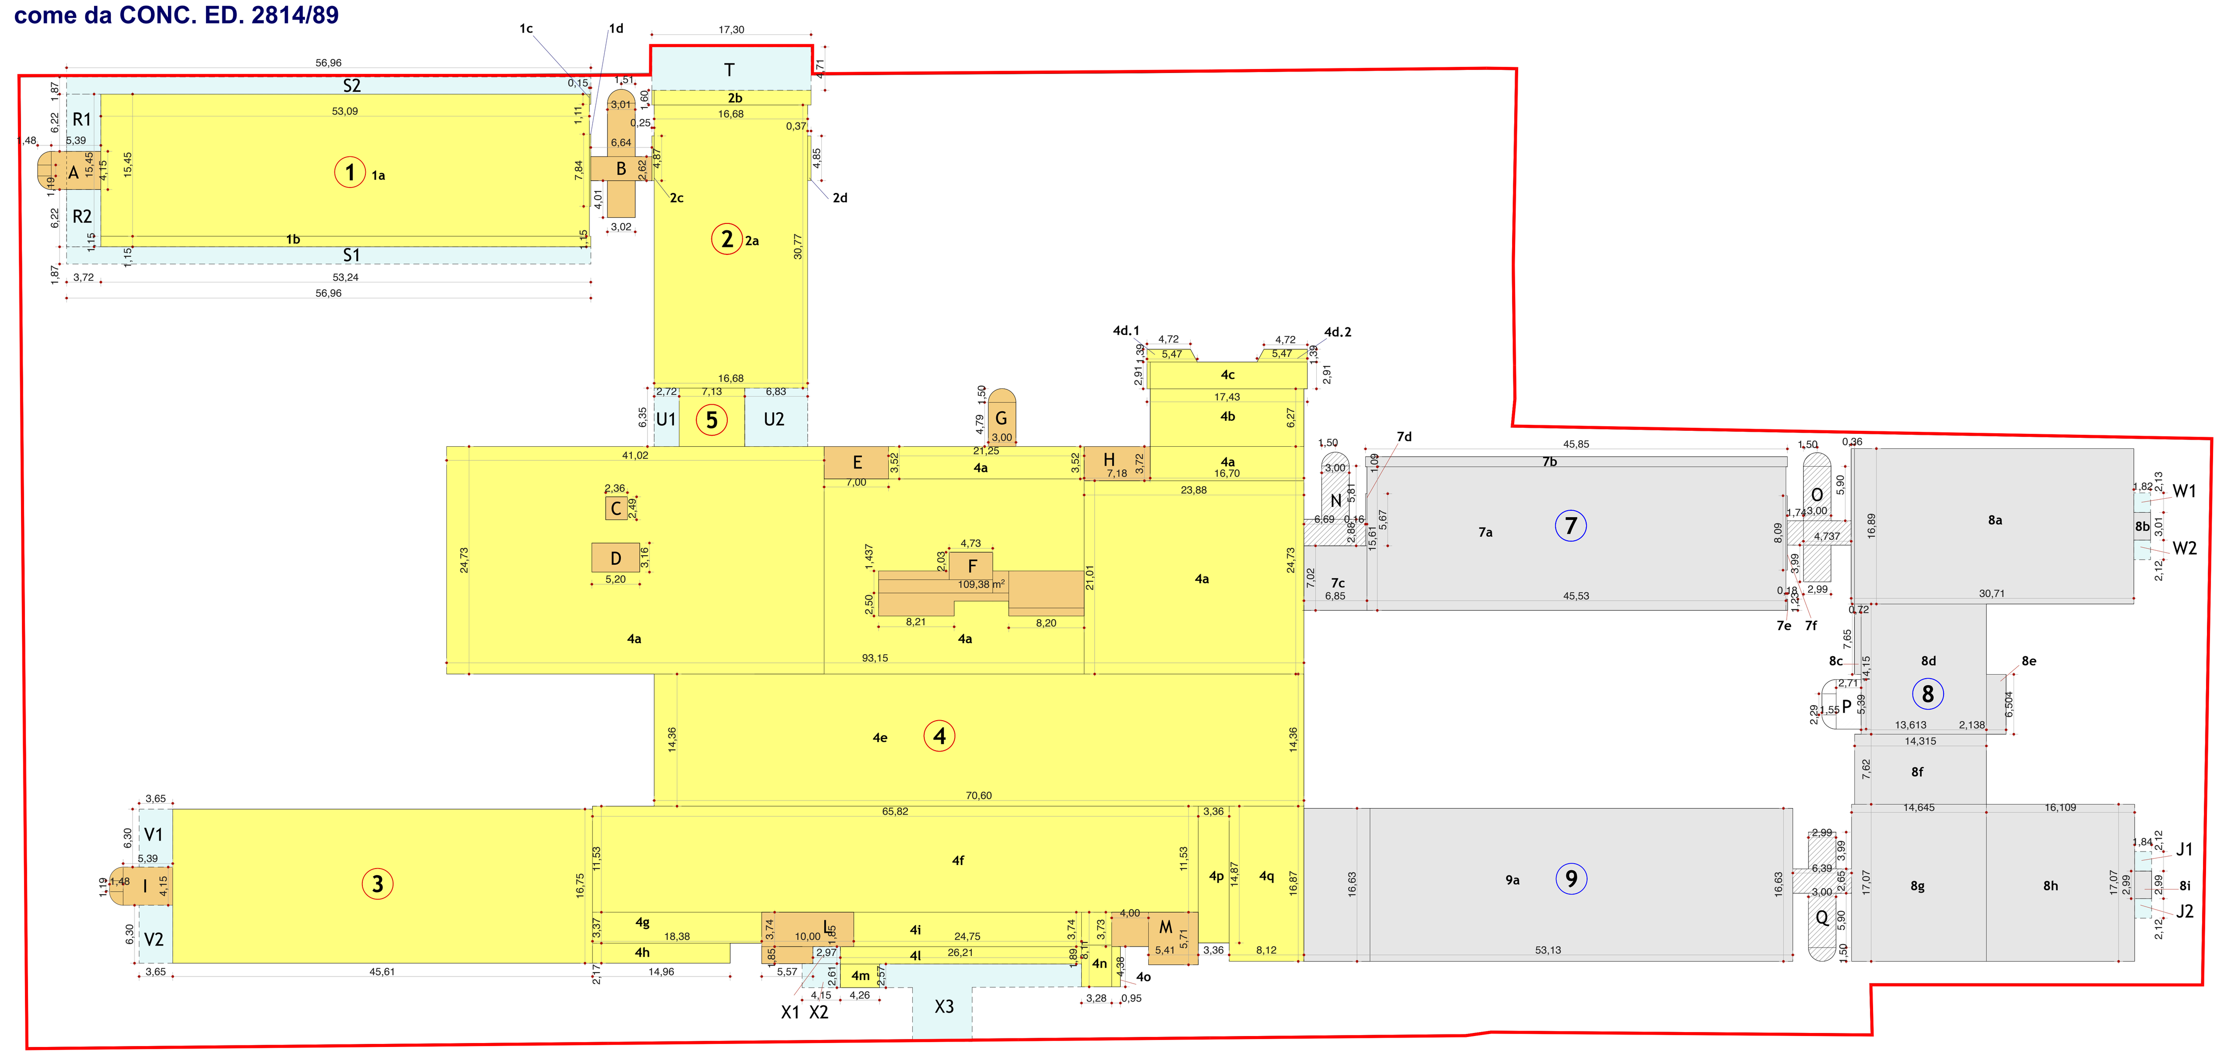

PIANTA PIANO TERRA

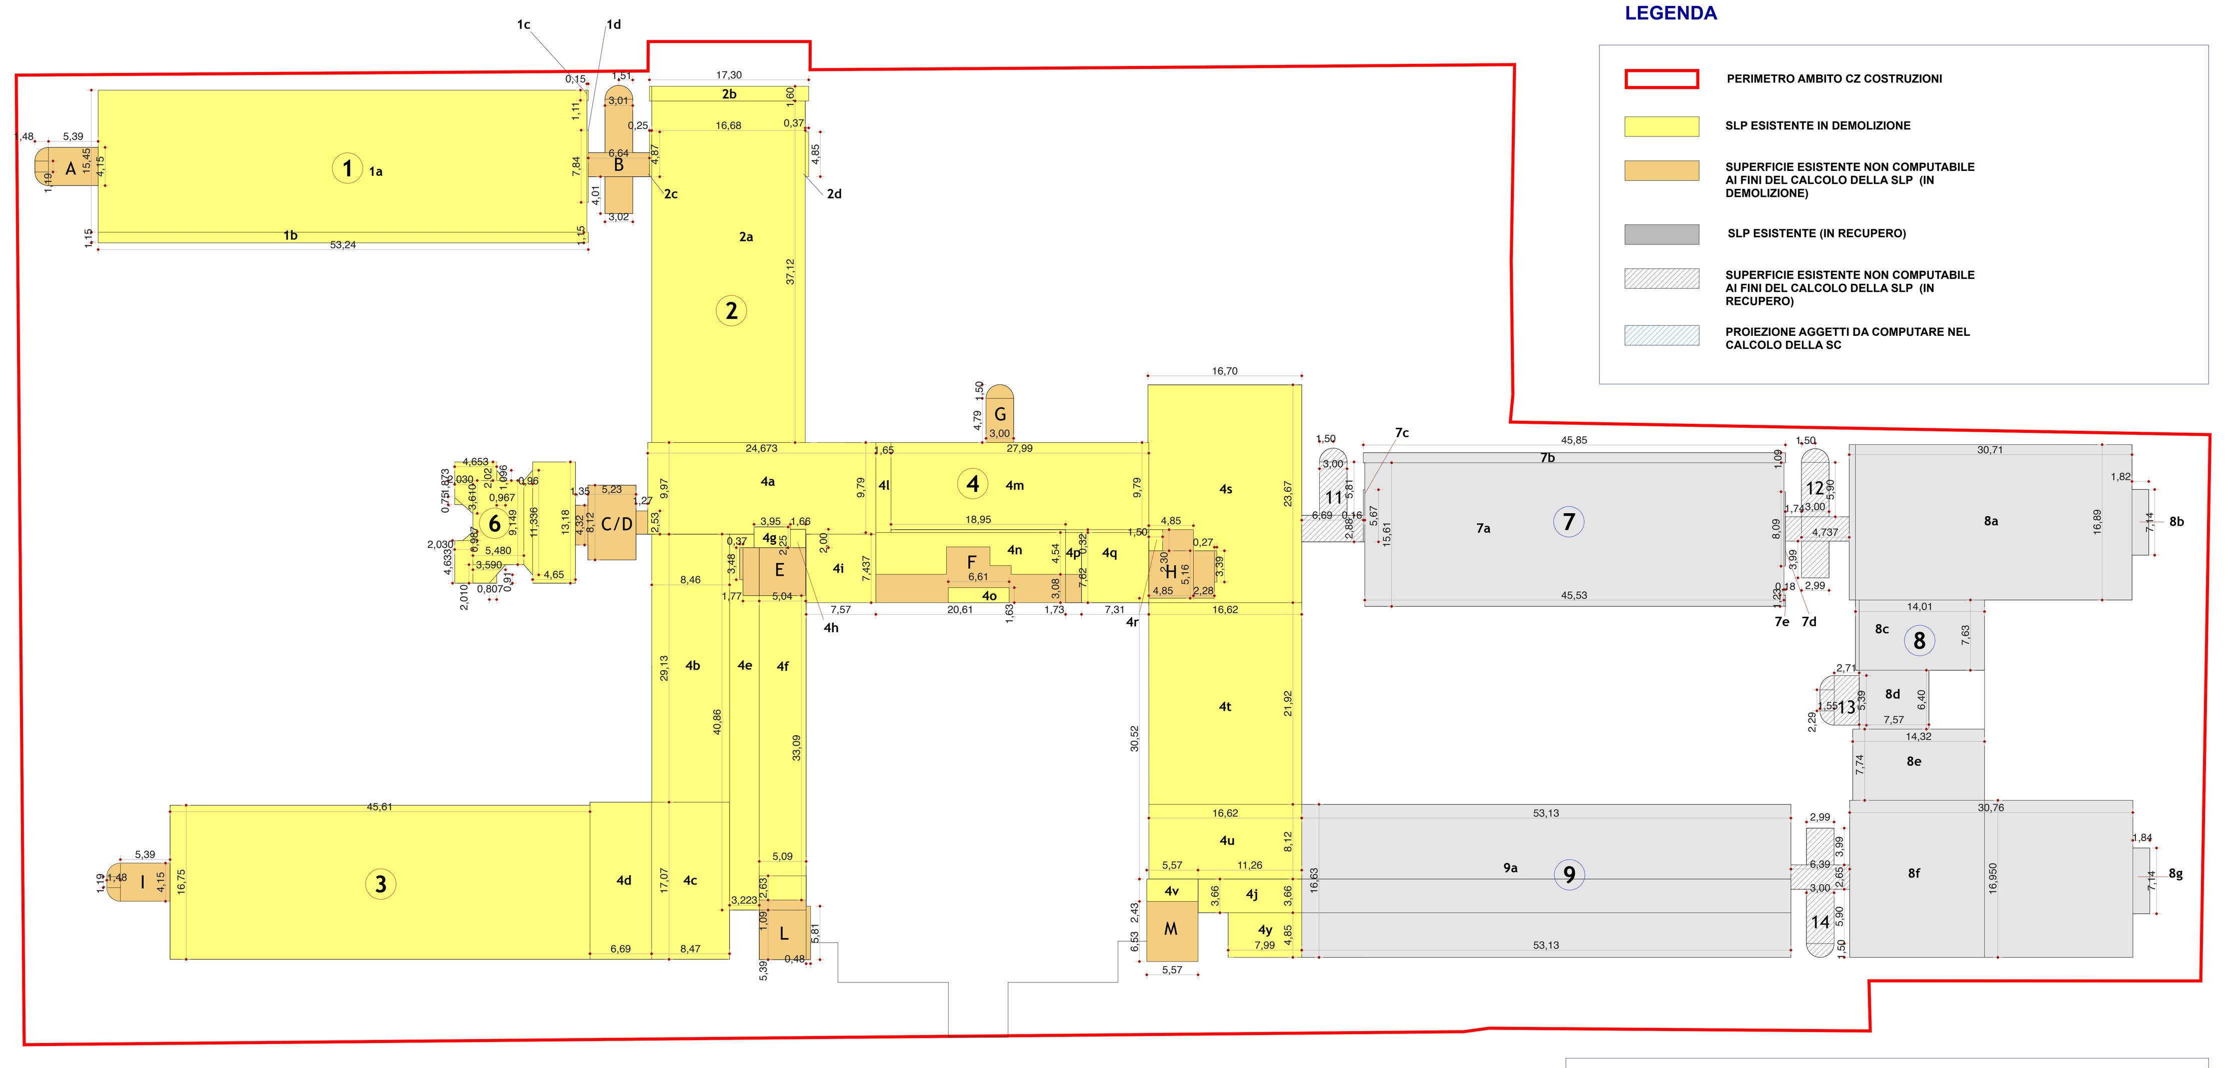

PIANTA PIANO SECONDO

LEGENDA

- PERIMETRO AMBITO CZ COSTRUZIONI
- SLP ESISTENTE IN DEMOLIZIONE
- SUPERFICIE ESISTENTE NON COMPUTABILE AI FINI DEL CALCOLO DELLA SLP (IN DEMOLIZIONE)
- SLP ESISTENTE (IN RECUPERO)
- SUPERFICIE ESISTENTE NON COMPUTABILE AI FINI DEL CALCOLO DELLA SLP (IN RECUPERO)
- PROIEZIONE AGGETTI DA COMPUTARE NEL CALCOLO DELLA SC

PIANO QUARTO

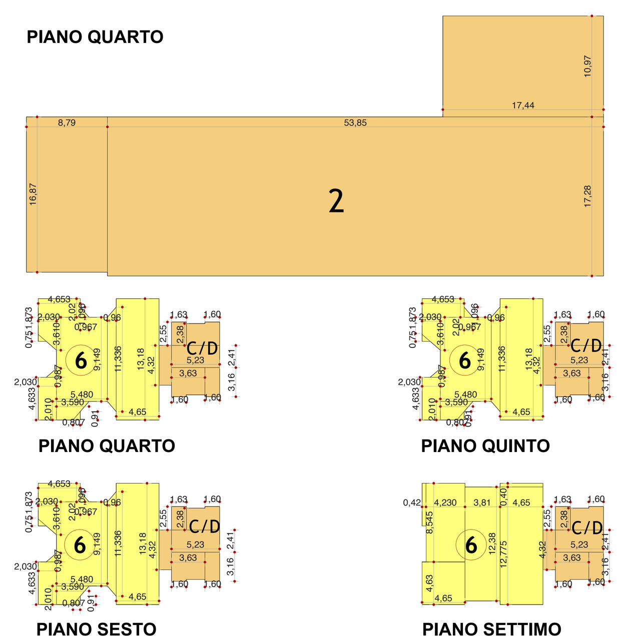

PIANO QUARTO PIANO QUINTO PIANO SESTO PIANO SETTIMO

pianta piani 4-5-6-7

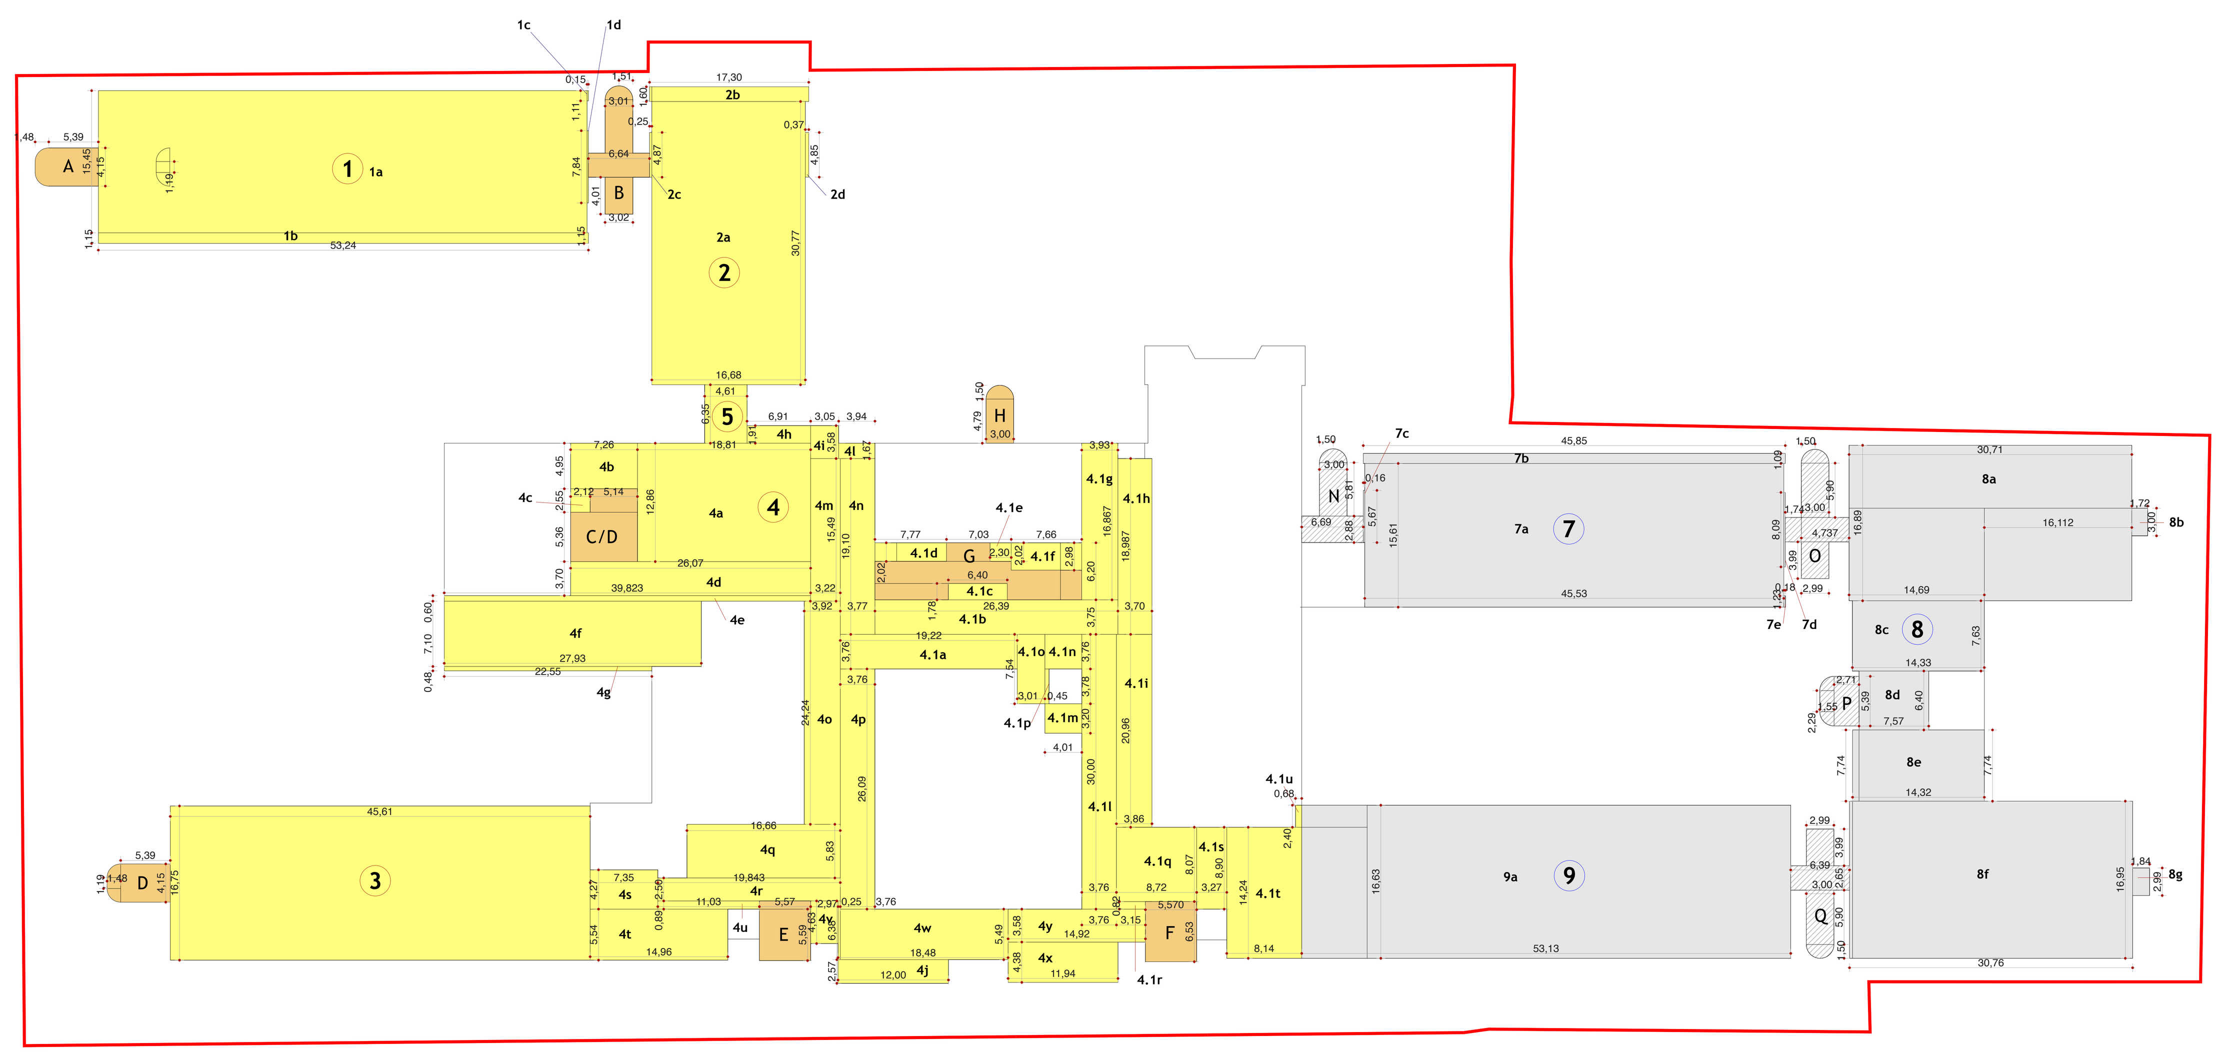

PIANTA PIANO PRIMO

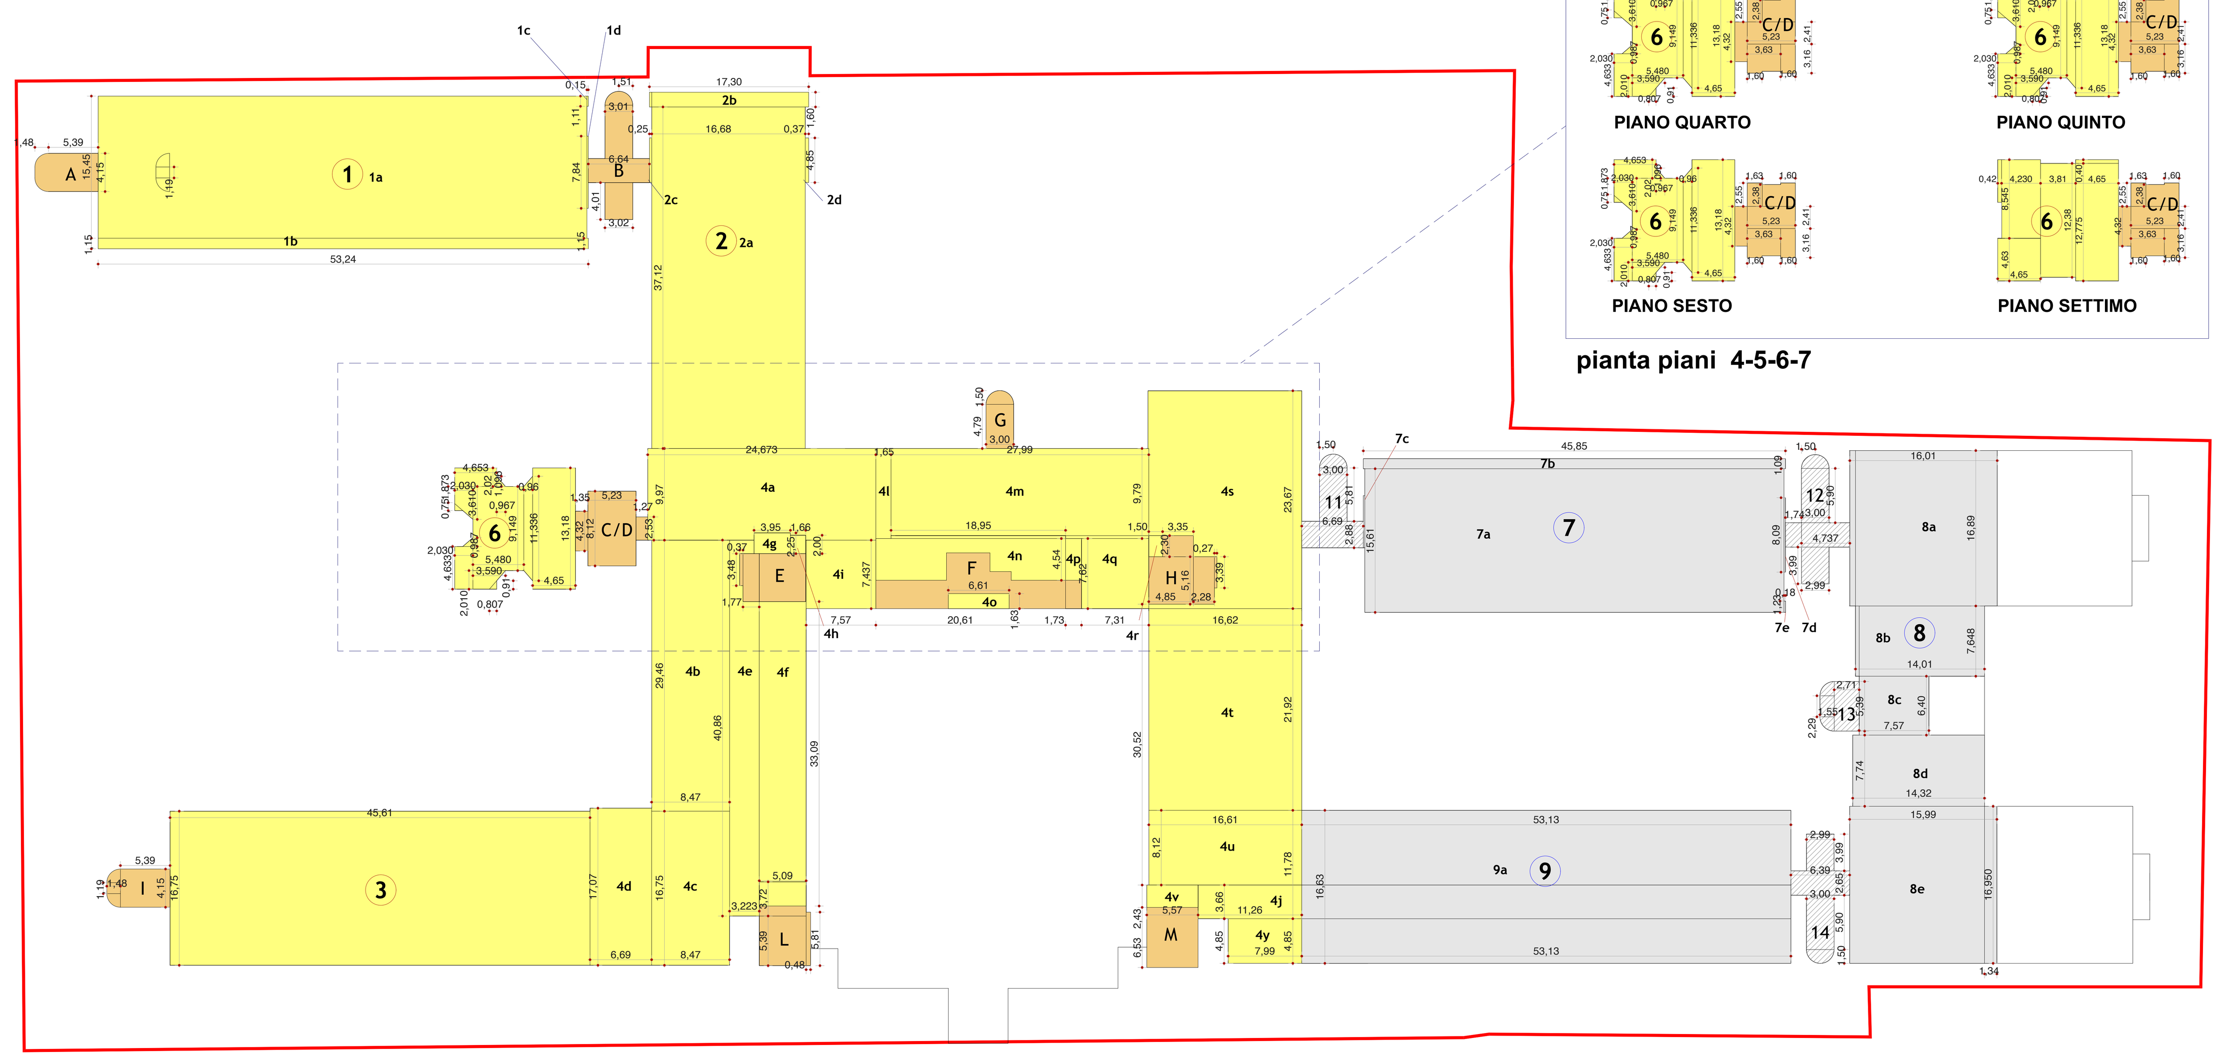

PIANTA PIANO TERZO

CALCOLO SLP ed Sc EDIFICI ESISTENTI lotto multifunzionale a5_15 - AMBITO PROPRIETA' CZ COSTRUZIONI

RIF. C.E. n°2814 del 06.12.89 - C.E. n°166/89 del 01/06/2000

CALCOLO SLP COMPLESSIVA AMBITO CZ COSTRUZIONI — 33.249,15 mq

CORPO 1	AREA	dimensioni	superficie
	1a	15,45 x 53,09 =	820,24 mq
	1b	53,24 x 1,15 =	61,23 mq
	1c	0,15 x 1,11 =	0,17 mq
	1d	0,15 x 7,84 =	1,18 mq
TOTALE PIANO TERRA			882,81 mq
	1a	15,45 x 53,09 =	820,24 mq
	1b	53,24 x 1,15 =	61,23 mq
	1c	0,15 x 1,11 =	0,17 mq
	1d	0,15 x 7,84 =	1,18 mq
TOTALE PIANO PRIMO			882,81 mq
	1a	15,45 x 53,09 =	820,24 mq
	1b	53,24 x 1,15 =	61,23 mq
	1c	0,15 x 1,11 =	0,17 mq
	1d	0,15 x 7,84 =	1,18 mq
TOTALE PIANO SECONDO			882,81 mq
	1a	15,45 x 53,09 =	820,24 mq
	1b	53,24 x 1,15 =	61,23 mq
	1c	0,15 x 1,11 =	0,17 mq
	1d	0,15 x 7,84 =	1,18 mq
TOTALE PIANO TERZO			882,81 mq
CORPO 1 totale			**3.531,24 mq**

CORPO 2	AREA	dimensioni	superficie
	2a	16,68 x 30,77 =	513,24 mq
	2b	1,60 x 17,30 =	27,68 mq
	2c	4,87 x 0,25 =	1,22 mq
	2d	4,85 x 0,37 =	1,79 mq
TOTALE PIANO TERRA			543,94 mq
	2a	16,68 x 30,77 =	513,24 mq
	2b	1,60 x 17,30 =	27,68 mq
	2c	4,87 x 0,25 =	1,22 mq
	2d	4,85 x 0,37 =	1,79 mq
TOTALE PIANO PRIMO			543,94 mq
	2a	16,68 x 37,12 =	619,16 mq
	2b	17,30 x 1,60 =	27,68 mq
	2c	0,25 x 4,87 =	1,22 mq
	2d	0,37 x 4,85 =	1,79 mq
TOTALE PIANO SECONDO			649,85 mq
	2a	16,68 x 37,12 =	619,16 mq
	2b	17,30 x 1,60 =	27,68 mq
	2c	0,25 x 4,87 =	1,22 mq
	2d	0,37 x 4,85 =	1,79 mq
TOTALE PIANO TERZO			649,85 mq
CORPO 2 totale			**2.387,58 mq**

CORPO 3	AREA	dimensioni	superficie
TOTALE PIANO TERRA	3a	45,61 x 16,75 =	763,97 mq
TOTALE PIANO PRIMO	3a	45,61 x 16,75 =	763,97 mq
TOTALE PIANO SECONDO	3a	45,61 x 16,75 =	763,97 mq
TOTALE PIANO TERZO	3a	45,61 x 16,75 =	763,97 mq
CORPO 3 totale			**3.055,87 mq**

CORPO 4	AREA	dimensioni	superficie
	4a	93,15 x 24,73 =	2.303,60 mq
	4b	16,70 x 6,27 =	104,71 mq
	4c	17,43 x 2,91 =	50,72 mq
	4d.1	*sup. digitalizzata	7,08 mq
	4d.2	*sup. digitalizzata	7,08 mq
	4e	14,36 x 70,60 =	1.013,82 mq
	4f	11,53 x 65,82 =	758,90 mq
	4g	3,37 x 18,38 =	61,94 mq
	4h	14,96 x 2,17 =	32,46 mq
	4i	24,75 x 3,74 =	92,57 mq
	4l	26,21 x 1,89 =	49,54 mq
	4m	2,57 x 4,26 =	10,95 mq
	4n	8,11 x 3,28 =	26,60 mq
	4o	0,95 x 4,38 =	4,16 mq
	4p	14,87 x 3,36 =	49,96 mq
	4q	16,87 x 8,12 =	136,98 mq
superfici non computabili nella SLP in detrazione	C	2,36 x 2,49 =	5,88 mq
	D	3,16 x 5,20 =	16,43 mq
	E	7,00 x 3,52 =	24,64 mq
	F	*sup. digitalizzata	109,87 mq
	H	7,18 x 3,72 =	26,71 mq
TOTALE PIANO TERRA			4.527,55 mq
	4a	18,81 x 12,86 =	241,90 mq
	4b	7,26 x 4,95 =	35,94 mq
	4c	2,55 x 2,12 =	5,41 mq
	4d	26,07 x 3,70 =	96,46 mq
	4e	39,82 x 0,60 =	23,89 mq
	4f	7,10 x 27,93 =	198,30 mq
	4g	22,55 x 0,48 =	10,82 mq
	4h	1,91 x 6,91 =	13,20 mq
	4i	3,05 x 3,58 =	10,92 mq
	4l	3,94 x 1,67 =	6,58 mq
	4m	15,49 x 3,22 =	49,88 mq
	4n	19,10 x 3,77 =	72,01 mq
	4o	24,24 x 3,92 =	95,02 mq
	4p	26,09 x 3,76 =	98,10 mq
	4q	16,66 x 5,83 =	97,13 mq
	4r	19,84 x 2,50 =	49,60 mq
	4s	7,35 x 4,27 =	31,38 mq
	4t	5,54 x 14,96 =	82,88 mq
	4u	0,89 x 11,03 =	9,82 mq
	4v	*sup. digitalizzata	13,80 mq
	4w	18,48 x 5,49 =	101,46 mq
	4j	12,00 x 2,57 =	30,84 mq
	4y	14,92 x 3,58 =	53,41 mq
	4x	11,94 x 4,38 =	52,30 mq
	4.1a	19,22 x 3,76 =	72,27 mq
	4.1b	26,39 x 3,75 =	98,96 mq
	4.1c	1,78 x 6,40 =	11,39 mq
	4.1d	7,77 x 2,02 =	15,70 mq
	4.1e	2,30 x 2,02 =	4,65 mq
	4.1f	2,98 x 7,66 =	22,83 mq
	4.1g	3,93 x 16,87 =	66,30 mq
	4.1h	18,99 x 3,70 =	70,26 mq
	4.1i	20,96 x 3,86 =	80,91 mq
	4.1l	30,00 x 3,76 =	112,80 mq
	4.1m	4,01 x 3,20 =	12,83 mq
	4.1n	4,01 x 3,76 =	15,08 mq
	4.1o	3,01 x 7,54 =	22,70 mq
	4.1p	3,78 x 0,45 =	1,70 mq
	4.1q	8,72 x 8,07 =	70,37 mq
	4.1r	0,82 x 3,15 =	2,58 mq
	4.1s	3,27 x 8,90 =	29,10 mq
	4.1t	8,14 x 14,24 =	115,91 mq
	4.1u	0,68 x 2,40 =	1,63 mq
TOTALE PIANO PRIMO			2.309,00 mq
	4a	*sup. digitalizzata	242,90 mq
	4b	8,46 x 29,13 =	246,44 mq
	4c	17,07 x 8,47 =	144,58 mq
	4d	17,07 x 6,69 =	114,20 mq
	4e	*sup. digitalizzata	120,37 mq
	4f	33,09 x 5,09 =	168,43 mq
	4g	2,25 x 3,95 =	8,89 mq
	4h	1,66 x 2,00 =	3,32 mq
	4i	7,57 x 7,44 =	56,32 mq
	4l	1,65 x 9,79 =	16,15 mq
	4m	27,99 x 9,79 =	274,02 mq
	4n	*sup. digitalizzata	77,27 mq
	4o	6,61 x 1,63 =	10,77 mq
	4p	1,73 x 4,54 =	7,85 mq
	4q	7,62 x 7,31 =	55,70 mq
	4r	1,50 x 2,30 =	3,45 mq
	4s	*sup. digitalizzata =	345,08 mq
	4t	16,62 x 21,92 =	364,31 mq
	4u	16,62 x 8,12 =	134,95 mq
	4v	2,43 x 5,57 =	13,54 mq
	4j	3,66 x 11,26 =	41,21 mq
	4y	7,99 x 4,85 =	38,75 mq
TOTALE PIANO SECONDO			2.488,52 mq
	4a	*sup. digitalizzata	242,90 mq
	4b	8,47 x 29,46 =	249,53 mq
	4c	16,75 x 8,47 =	141,87 mq
	4d	17,07 x 6,69 =	114,20 mq
	4e	*sup. digitalizzata	120,37 mq
	4f	33,09 x 5,09 =	168,43 mq
	4g	2,25 x 3,95 =	8,89 mq
	4h	1,66 x 2,00 =	3,32 mq
	4i	7,57 x 7,44 =	56,32 mq
	4l	1,65 x 9,79 =	16,15 mq
	4m	27,99 x 9,79 =	274,02 mq
	4n	*sup. digitalizzata	77,27 mq
	4o	6,61 x 1,63 =	10,77 mq
	4p	1,73 x 4,54 =	7,85 mq
	4q	7,62 x 7,31 =	55,70 mq
	4r	1,50 x 2,30 =	3,45 mq
	4s	*sup. digitalizzata =	345,08 mq
	4t	16,61 x 21,92 =	364,09 mq
	4u	16,61 x 8,12 =	134,87 mq
	4v	2,43 x 5,57 =	13,54 mq
	4j	3,66 x 11,26 =	41,21 mq
	4y	7,99 x 4,85 =	38,75 mq
TOTALE PIANO TERZO			2.488,59 mq
CORPO 4 totale			**11.813,65 mq**

CORPO 5	AREA	dimensioni	superficie
TOTALE PIANO TERRA	5	6,35 x 7,13 =	45,28 mq
TOTALE PIANO PRIMO	5	6,35 x 4,61 =	29,27 mq
CORPO 5 totale			**74,55 mq**

CORPO 6 (TORRE)	AREA	dimensioni	superficie
TOTALE PIANO SECONDO	6	*sup. digitalizzata	152,57 mq
TOTALE PIANO TERZO	6	*sup. digitalizzata	152,57 mq
TOTALE PIANO QUARTO	6	*sup. digitalizzata	152,57 mq
TOTALE PIANO QUINTO	6	*sup. digitalizzata	152,57 mq
TOTALE PIANO SESTO	6	*sup. digitalizzata	152,57 mq
TOTALE PIANO SETTIMO	6	*sup. digitalizzata	152,57 mq
CORPO 6 totale			**915,42 mq**

CORPO 7	AREA	dimensioni	superficie
	7a	45,53 x 15,61 =	710,72 mq
	7b	45,85 x 1,09 =	49,98 mq
	7c	6,85 x 7,02 =	48,09 mq
	7d	0,16 x 5,67 =	0,91 mq
	7e	0,18 x 1,23 =	0,22 mq
	7f	0,18 x 8,09 =	1,46 mq
TOTALE PIANO TERRA			811,37 mq
	7a	45,53 x 15,61 =	710,72 mq
	7b	45,85 x 1,09 =	49,98 mq
	7c	0,16 x 5,67 =	0,91 mq
	7d	0,18 x 1,23 =	0,22 mq
	7e	0,18 x 8,09 =	1,46 mq
TOTALE PIANO PRIMO			763,28 mq
	7a	45,53 x 15,61 =	710,72 mq
	7b	45,85 x 1,09 =	49,98 mq
	7c	0,16 x 5,67 =	0,91 mq
	7d	0,18 x 1,23 =	0,22 mq
	7e	0,18 x 8,09 =	1,46 mq
TOTALE PIANO SECONDO			763,28 mq
	7a	45,53 x 15,61 =	710,72 mq
	7b	45,85 x 1,09 =	49,98 mq
	7c	0,16 x 5,67 =	0,91 mq
	7d	0,18 x 1,23 =	0,22 mq
	7e	0,18 x 8,09 =	1,46 mq
TOTALE PIANO TERZO			763,28 mq
CORPO 7 totale			**3.101,23 mq**

CORPO 8	AREA	dimensioni	superficie
	8a	30,71 x 16,89 =	518,69 mq
	8b	3,00 x 1,82 =	5,46 mq
	8c	7,65 x 0,72 =	5,51 mq
	8d	14,15 x 13,61 =	192,58 mq
	8e	2,14 x 6,50 =	13,91 mq
	8f	14,31 x 7,62 =	109,04 mq
	8g	14,65 x 17,07 =	250,08 mq
	8h	16,11 x 17,07 =	275,00 mq
	8i	1,84 x 2,99 =	5,50 mq
TOTALE PIANO TERRA			1.375,77 mq
	8a	30,71 x 16,89 =	518,69 mq
	8b	3,00 x 1,72 =	5,16 mq
	8c	7,63 x 14,33 =	109,34 mq
	8d	6,40 x 7,57 =	48,45 mq
	8e	14,32 x 7,74 =	110,84 mq
	8f	30,76 x 16,95 =	521,38 mq
	8g	1,84 x 2,99 =	5,50 mq
TOTALE PIANO PRIMO			1.319,36 mq
	8a	30,71 x 16,89 =	518,69 mq
	8b	7,14 x 1,82 =	12,99 mq
	8c	14,01 x 7,63 =	106,90 mq
	8d	6,40 x 7,57 =	48,45 mq
	8e	7,74 x 14,32 =	110,84 mq
	8f	30,76 x 16,95 =	521,38 mq
	8g	1,84 x 7,14 =	13,14 mq
TOTALE PIANO SECONDO			1.332,39 mq
	8a	16,01 x 16,89 =	270,41 mq
	8b	14,01 x 7,65 =	107,18 mq
	8c	6,40 x 7,57 =	48,45 mq
	8d	14,32 x 7,74 =	110,84 mq
	8e	15,99 x 16,95 =	271,03 mq
TOTALE PIANO TERZO			807,90 mq
CORPO 8 totale			**4.835,41 mq**

CORPO 9	AREA	dimensioni	superficie
	9a	53,13 x 16,63 =	883,55 mq
TOTALE PIANO TERRA			883,55 mq
	9a	53,13 x 16,63 =	883,55 mq
TOTALE PIANO PRIMO			883,55 mq
	9a	16,63 x 53,13 =	883,55 mq
TOTALE PIANO SECONDO			883,55 mq
	9a	16,63 x 53,13 =	883,55 mq
TOTALE PIANO TERZO			883,55 mq
CORPO 9 totale			**3.534,21 mq**

SC AMBITO CZ COSTRUZIONI — 10.892,56 mq

CALCOLO SC ESISTENTE — 10.892,56 mq	AREA	dimensioni	superficie
PT COMPLESSIVO			9.834,23 mq
superfici non comprese nel calcolo della SLP, da computare nella SC	corpo A	*sup. digitalizzata	27,56 mq
	corpo B	*sup. digitalizzata	50,51 mq
	corpo C	2,36 x 2,49 =	5,88 mq
	corpo D	5,20 x 3,16 =	16,43 mq
	corpo E	7,00 x 3,52 =	24,64 mq
	corpo F	*sup. digitalizzata	109,38 mq
	corpo G	*sup. digitalizzata	17,91 mq
	corpo H	0,18 x 3,52 =	0,63 mq
	corpo I	*sup. digitalizzata	27,56 mq
	corpo L	*sup. digitalizzata	47,70 mq
	corpo M	*sup. digitalizzata	45,81 mq
	corpo N	*sup. digitalizzata	27,56 mq
	corpo O	*sup. digitalizzata	50,51 mq
	corpo P	*sup. digitalizzata	27,56 mq
	corpo Q	2,36 x 2,49 =	5,88 mq
proiezioni superfici in aggetto da computare nella SC	corpo R1	3,72 x 6,22 =	23,14 mq
	corpo R2	3,72 x 6,22 =	23,14 mq
	corpo S1	56,96 x 1,87 =	106,52 mq
	corpo S2	56,96 x 1,87 =	106,52 mq
	corpo T	17,30 x 4,71 =	81,48 mq
	corpo U1	6,35 x 2,72 =	17,27 mq
	corpo U2	6,35 x 6,83 =	43,37 mq
	corpo V1	3,65 x 6,30 =	23,00 mq
	corpo V2	3,65 x 6,30 =	23,00 mq
	corpo W1	1,82 x 2,13 =	3,88 mq
	corpo W2	1,82 x 2,12 =	3,86 mq
	corpo J1	1,84 x 2,12 =	3,90 mq
	corpo J2	1,84 x 2,12 =	3,90 mq
	corpo X1	2,97 x 1,85 =	5,49 mq
	corpo X2	2,61 x 4,15 =	10,83 mq
	corpo X3	*sup. digitalizzata	93,53 mq

CALCOLO SUPERFICI IN DEMOLIZIONE

CALCOLO SLP IN DEMOLIZIONE	21.778,31 mq
	superficie mq
CORPO 1	3.531,24 mq
CORPO 2	2.387,58 mq
CORPO 3	3.055,87 mq
CORPO 4	11.813,65 mq
CORPO 5	74,55 mq
CORPO 6	915,42 mq

CALCOLO SC IN DEMOLIZIONE — 7.694,82 mq	AREA	dimensioni	superficie
PT CORPI 1-2-3-4-5			6.763,53 mq
superfici non comprese nel calcolo della SLP, da computare nella SC	corpo A	*sup. digitalizzata	27,56 mq
	corpo B	*sup. digitalizzata	50,51 mq
	corpo C	2,36 x 2,49 =	5,88 mq
	corpo D	5,20 x 3,16 =	16,43 mq
	corpo E	7,00 x 3,52 =	24,64 mq
	corpo F	*sup. digitalizzata	109,38 mq
	corpo G	*sup. digitalizzata	17,91 mq
	corpo H	0,18 x 3,52 =	0,63 mq
	corpo I	*sup. digitalizzata	27,56 mq
	corpo L	*sup. digitalizzata	47,70 mq
	corpo M	*sup. digitalizzata	45,81 mq
proiezioni superfici in aggetto da computare nella SC	corpo R1	3,72 x 6,22 =	23,14 mq
	corpo R2	3,72 x 6,22 =	23,14 mq
	corpo S1	56,96 x 1,87 =	106,52 mq
	corpo S2	56,96 x 1,87 =	106,52 mq
	corpo T	17,30 x 4,71 =	81,48 mq
	corpo U1	6,35 x 2,72 =	17,27 mq
	corpo U2	6,35 x 6,83 =	43,37 mq
	corpo V1	3,65 x 6,30 =	23,00 mq
	corpo V2	3,65 x 6,30 =	23,00 mq
	corpo X1	2,97 x 1,85 =	5,49 mq
	corpo X2	2,61 x 4,15 =	10,83 mq
	corpo X3	*sup. digitalizzata	93,53 mq

CALCOLO SUPERFICI IN RECUPERO

CALCOLO SLP IN RECUPERO	11.470,85 mq
	superficie mq
CORPO 7	3.101,23 mq
CORPO 8	4.835,41 mq
CORPO 9	3.534,21 mq

CALCOLO SC IN RECUPERO	3.197,73 mq
	superficie mq
SC TOTALE - SC in demolizione	3.197,73 mq

DATI COMPLESSIVI SUPERFICI ESISTENTI

SLP COMPLESSIVA AMBITO CZ COSTRUZIONI	33.249,15 mq
SC COMPLESSIVA AMBITO CZ COSTRUZIONI	10.892,56 mq
SLP IN DEMOLIZIONE	21.778,31 mq
SC IN DEMOLIZIONE	7.694,82 mq
SLP IN RECUPERO	11.470,85 mq
SC IN RECUPERO	3.197,73 mq

CZ COSTRUZIONI s.r.l.

Il Progettista — Il Progettista — Il Committente

OGGETTO: *PIANO ATTUATIVO - CAMPO DELL'ADEGUAMENTO a5_15*
AMBITO PROPRIETA' CZ COSTRUZIONI
Via Molinetto - 20063 Cernusco sul Naviglio -MILANO

SCALA 1:500

ELABORATO: *STATO DI FATTO*
LOTTO MULTIFUNZIONALE a5_15
CALCOLO SLP E SC ESISTENTE

TAVOLA **9**

DICEMBRE 2021

d m R *Studio Associato*
Giorgio E. Del Corno — Angelo Manenti — Ezio Radaelli
20133 Milano - Piazza Leonardo da Vinci 7
dmR@dmRstudio.it
Tel/fax 02.70608013 - 02.70639383

Studio Marco Andreoni
20063 Cernusco sul Naviglio (MI) - via Cavour 6D
marco@marcoandreoni.it
Tel/fax 02.9241388