




ORTOFOTO scala 1:1000




ESTRATTO DI MAPPA CATASTALE
fig. 11 mapp. 118-119-122
scala 1:1000

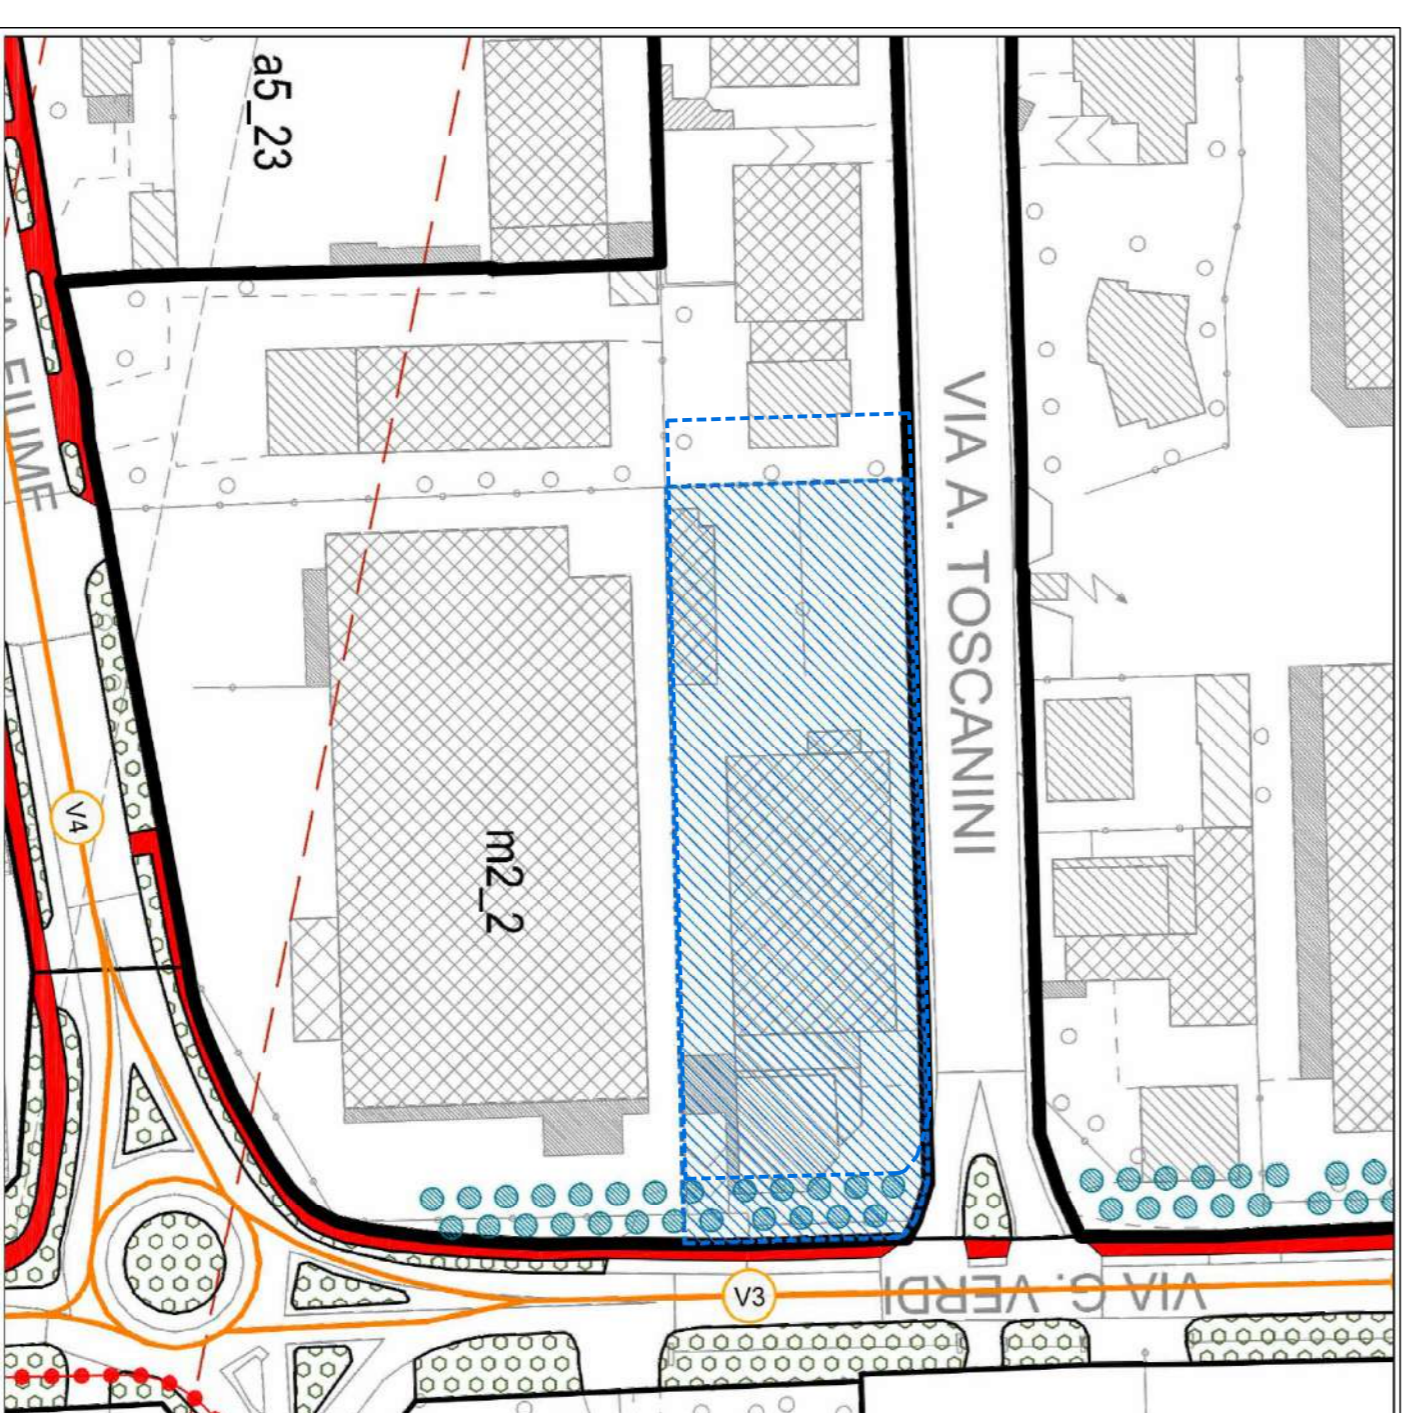


ESTRATTO PGT scala 1:1000
variante 2014


Zona: m2_2, campo della modificazione (art.55 PDR)

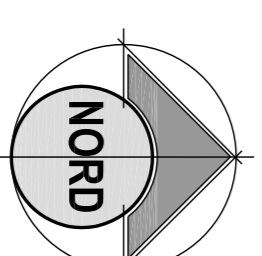

LEGENDA

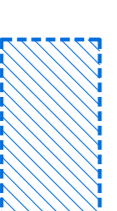

Perimetro piano attuativo

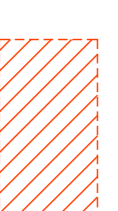

Lotti mapp. 118-119-122

Comune di Cernusco sul Naviglio
Via G. Verdi 69-71-73
angolo via A. Toscanini

Piano attuativo
campo della modificazione
m2_2

VIA CARD. FERRARI N.11
20063 CERNUSCO S.N. (MI)
tel. 02-9249325
arch.calabria@virgilio.it

architetto
FRANCESCO CALABRIA

PROPRITÀ - RICHIEDENTE		PROGETTISTA & DOLL	
QUINTO s.r.l. Via Card. Ferrari 11 - 20063 Cernusco sul Naviglio - Milano		arch. Calabria F. Via Card. Ferrari 11 - 20063 Cernusco sul Naviglio - Milano	
Finis	Titolo e firma	Titolo e firma	
ESECUTORE DELLE OPERE		03	11/1991
		02	11/1991
		01	1/1991
		00	Emissione Marzo 2020

Inquadramento

Estratto ortofoto, estratto PGT, estratto
mappa catastale

SCALA 1:1000
02