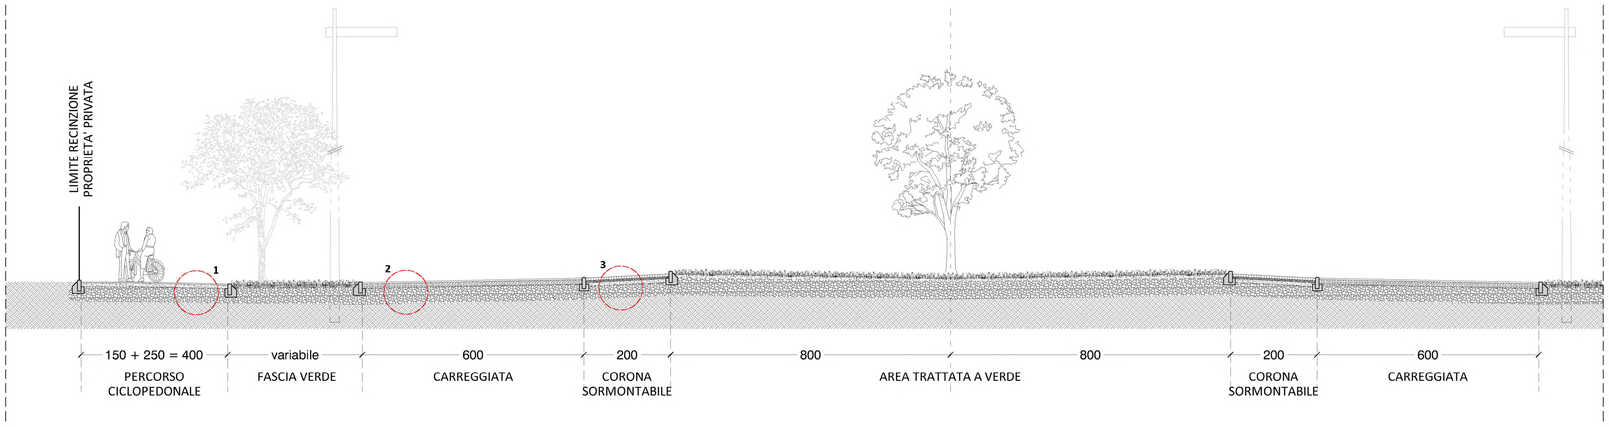

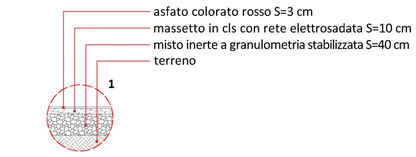

PISTA CICLOPEDONALE

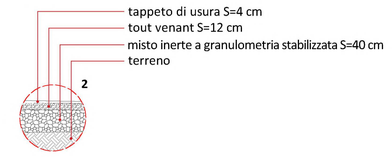

CARREGGIATA

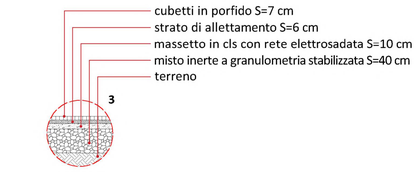

CORONA SORMONTABILE

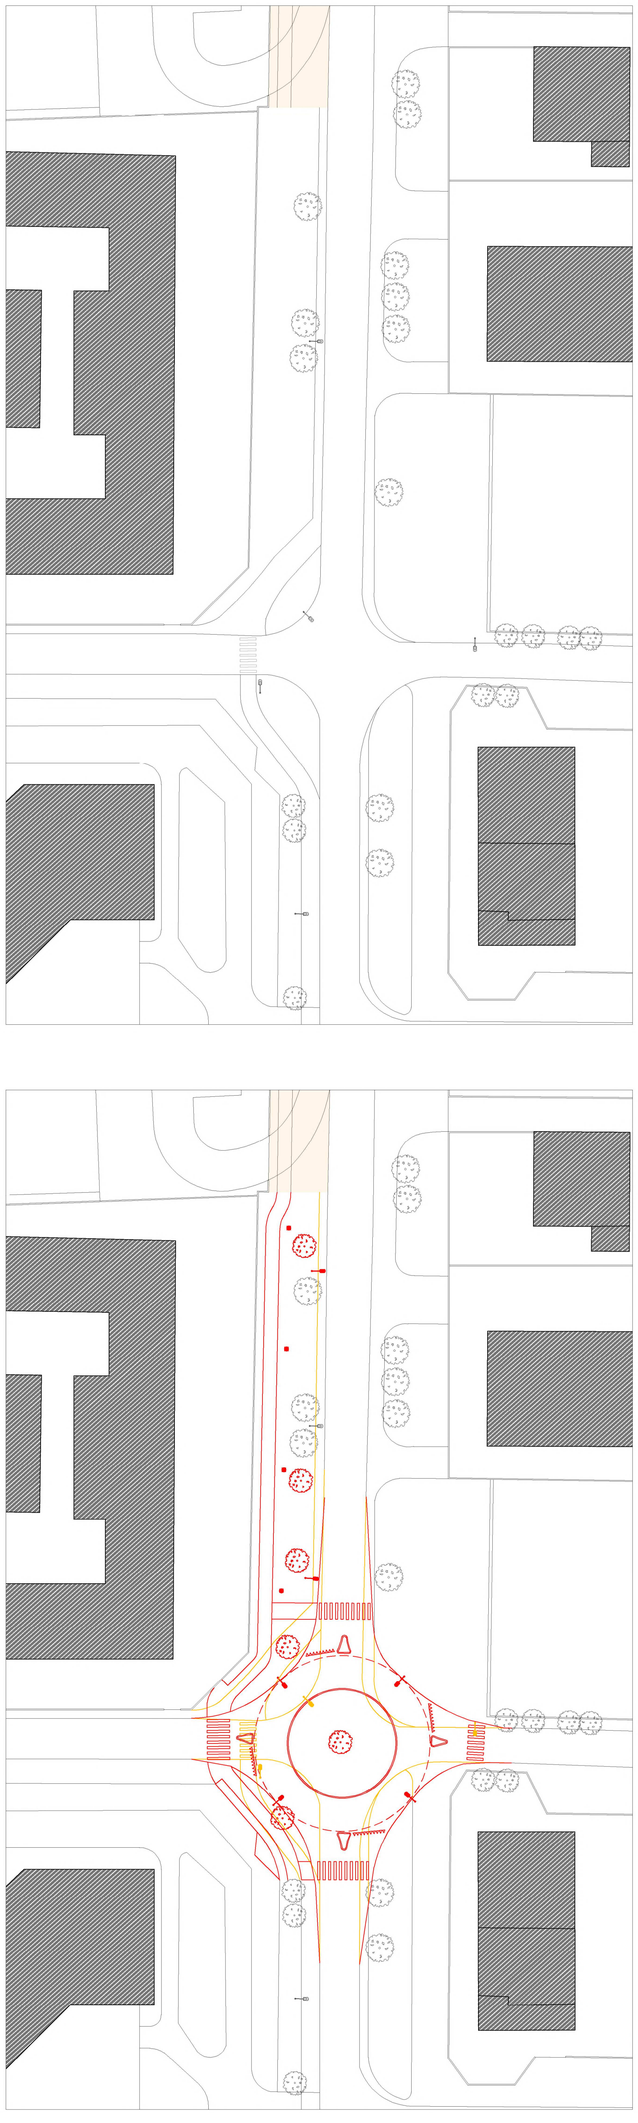

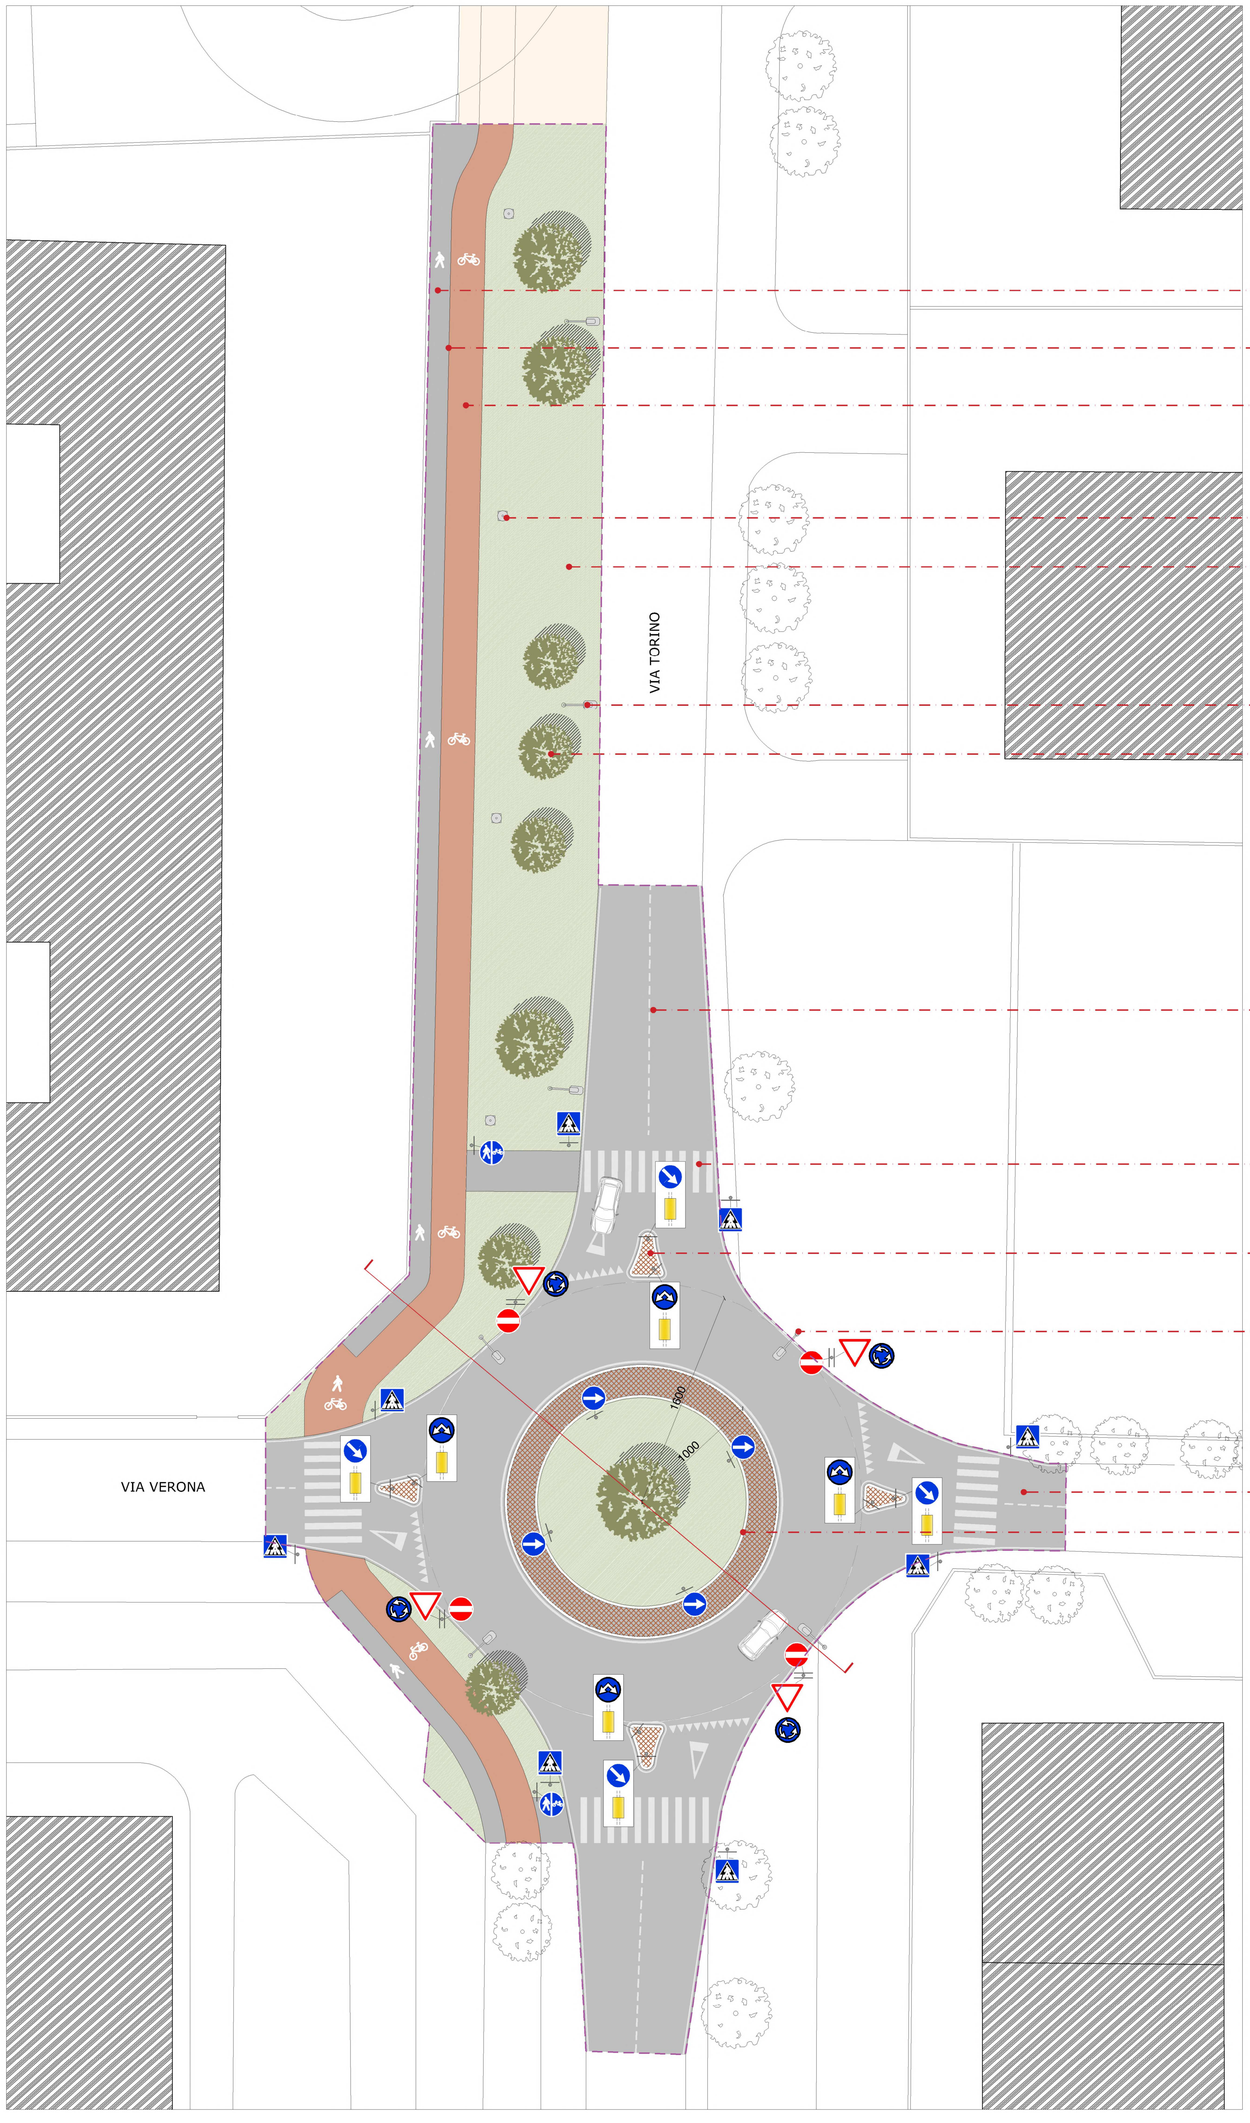

Marciapiede in Asfalto colorato nero

Segnaletica orizzontale a separazione pista ciclabile e marciapiede

Pista ciclabile in Asfalto colorato rosso tipo "Warm Mixed Asphalt"

Palo per illuminazione pubblica in progetto, modello URBAN di AEC ILLUMINAZIONE di H f.t. 5.00 m

Area trattata a prato

Palo per illuminazione pubblica in progetto, modello Italo 1 di AEC ILLUMINAZIONE di H f.t. 8.00 m

Essenza arborea autoctona in progetto

Adeguamento sede stradale esistente per formazione rotonda

Attraversamento pedonale a raso

Pavimentazione in cubetti di porfido e cordolo in granito

Lampione singolo: palo per illuminazione pubblica in progetto, modello Italo 1 di AEC ILLUMINAZIONE. Palo di H f.t. 8.00 m con sbraccio di 2.50 m

Pavimentazione stradale in conglomerato bituminoso

Corona sormontabile in cubetti di porfido con area centrale trattata a prato

Opere di urbanizzazione primaria del Campo dell'adeguamento a6_5

Opere di urbanizzazione primaria: rotatoria via Torino/via Verona

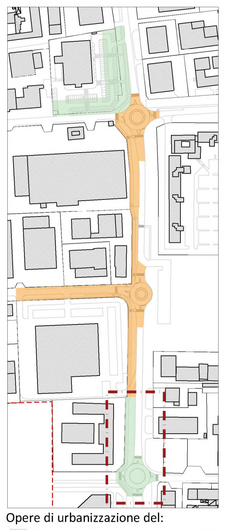

Opere di urbanizzazione del:
Campo dell'adeguamento a7_31
Campo dell'adeguamento a6_5

STUDIO RECALCATI
ARCHITETTURA, URBANISTICA, ARREDAMENTO
Via Cavour, 6/c - 20063 Cernusco Sul Naviglio - Milano -
Tel. 029249565 - 029240590 - Fax 02923191 0

COMMITTENTE : IMMOBILIARE DI CERNUSCO SUL NAVIGLIO S.r.l.

PROGETTO: Area via Torino, angolo via Brescia
Cernusco sul Naviglio, (MI)

OGGETTO: Studio di fattibilità tecnica-economica
opere di urbanizzazione primaria:
stato di fatto, comparativo, progetto, sezione e dettagli

IL PROGETTISTA

IL COMMITTENTE

LO STUDIO SI RISERVA A TERMINI DI LEGGE LA PROPRIETA' DI QUESTO DISEGNO CHE GODRA' DI DIFESA CONTRO L'ESECUZIONE DEL PRESENTE LAVORO SI ESPRIMA IN FORMA ASSOLUTA, ALLA PRODUZIONE DEL DISEGNO IN TUTTO O IN PARTE, SENZA RISPETTIVAMENTE L'ESCLUSIVA, E' VIETATO APPORTARE O TIMBRO ALCUNA MODIFICA SENZA AVER TUTTE LE NORME DOVRANNO ESSERE CONTROLLATE DALL'ESECUTORE DEL LAVORI. OGNI DIFFERENZA RISCONTRATA DEVE ESSERE APPROVATA DALLO STUDIO.

SCALA	DATA	AGGIORNAMENTI	TAVOLA N°	PROTOCOLLO
1:500 1:75 1:50	Agosto 2021	MARZO 2022	10	1633