


via Buonarroti

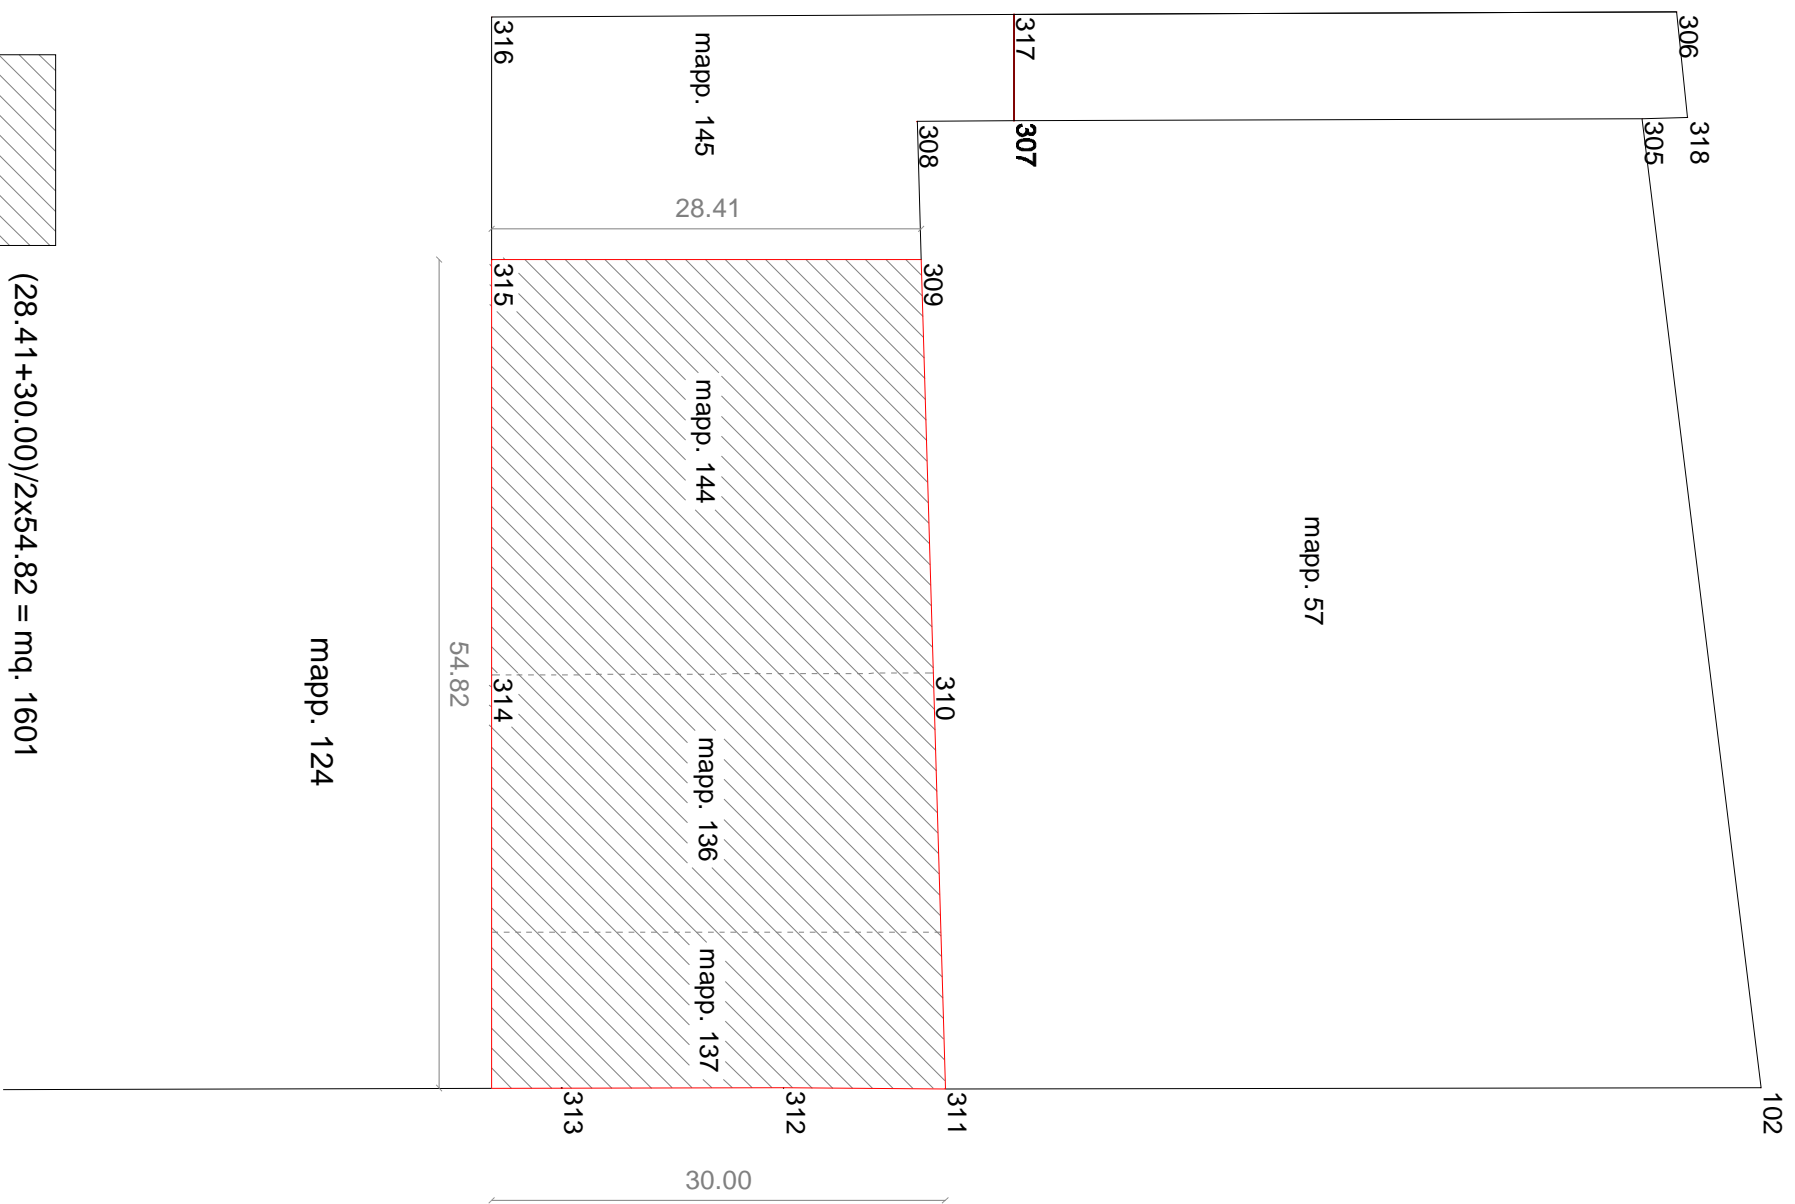

$(28.41 + 30.00) / 2 \times 54.82 = \text{mq. } 1601$

il tecnico :

Studio Tecnico
Geometra
Marco PEREGO
via Marcelline n. 4
20063 Cernusco s/N
Tel. 029238900

13

QUINTO S.r.l.
via Buonarroti - Cernusco s/N

Dic. '20

Rilievo topografico - fg. 33 mapp. 135

Rilievo certificato

1:500