



VISTA FOTOGRAFICA 6



VISTA FOTOGRAFICA 7



VISTA FOTOGRAFICA 8



VISTA FOTOGRAFICA 9



VISTA FOTOGRAFICA 10



VISTA FOTOGRAFICA 4



VISTA FOTOGRAFICA 5




VISTA FOTOGRAFICA 3



VISTA FOTOGRAFICA 2



VISTA FOTOGRAFICA 1

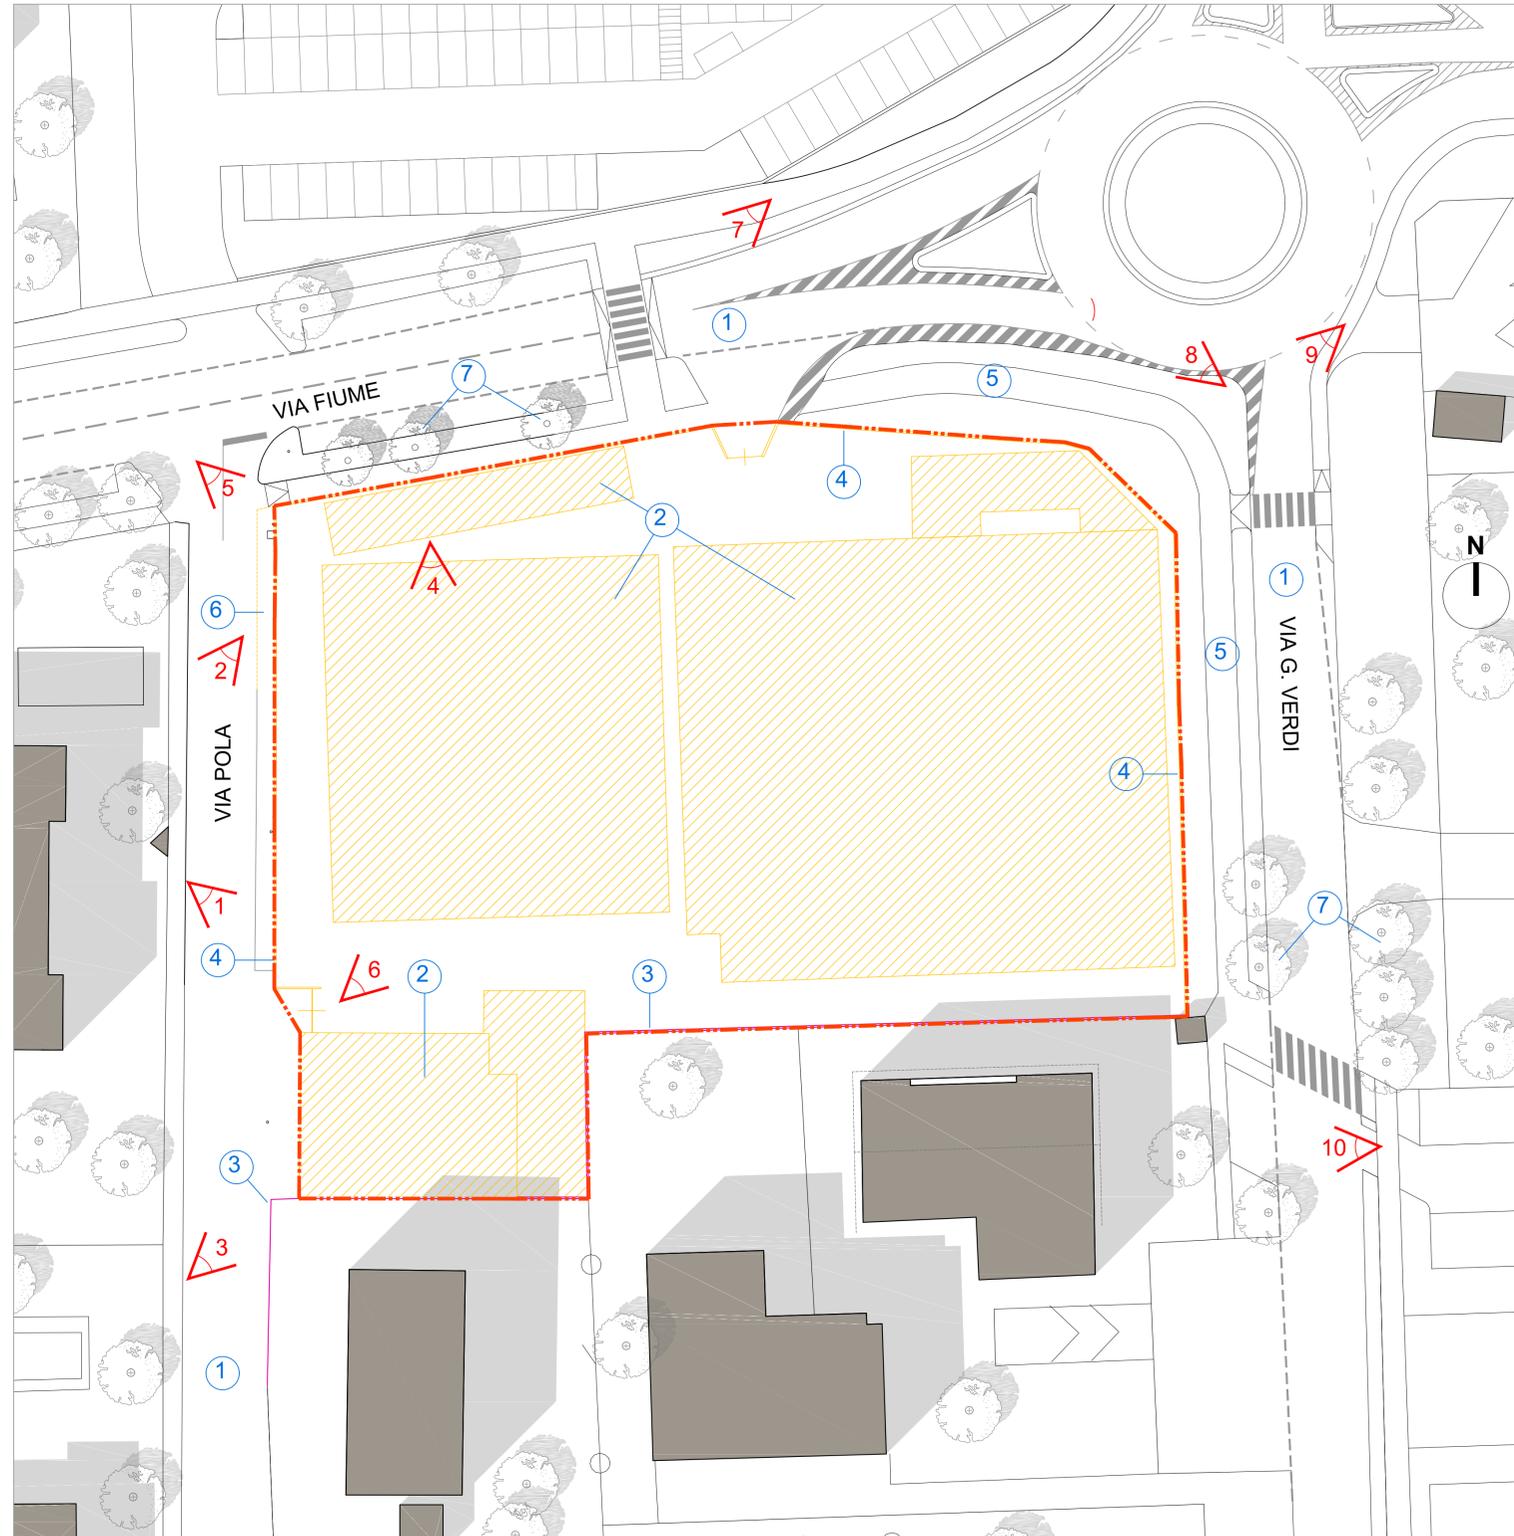

Perimetro Campo dell'Adeguamento a5_20
Superficie territoriale = 4.634,07 mq

Fabbricati esistenti oggetto di demolizione
(Intervento assentito con Segnalazione Certificata di Inizio Attività presentata in data 28.06.2021 prot. 33969 - pratica SE115/2021)

- LEGENDA**
- ① Sede stradale esistente
 - ② Fabbricati esistenti oggetto di demolizione
 - ③ Recinzioni esistenti (altre proprietà)
 - ④ Recinzioni esistenti da demolire
 - ⑤ Marciapiedi/percorso ciclopedonale esistente
 - ⑥ Banchina stradale esistente
 - ⑦ Alberature esistenti

COMUNE DI CERNUSCO S/N
(Provincia di Milano)

PIANO ATTUATIVO
campo dell'adeguamento
a5_20
VIA FIUME

APRILE 2022

tav. n° 2

STATO DI FATTO E
INQUADRAMENTO GENERALE

scala 1:300

il progettista

ARCH. MARCO ANDREONI

la Proprietà

SARA IMMOBILIARE S.R.L.