


SUPERFICIE DRENANTE



SUPERFICIE COPERTA

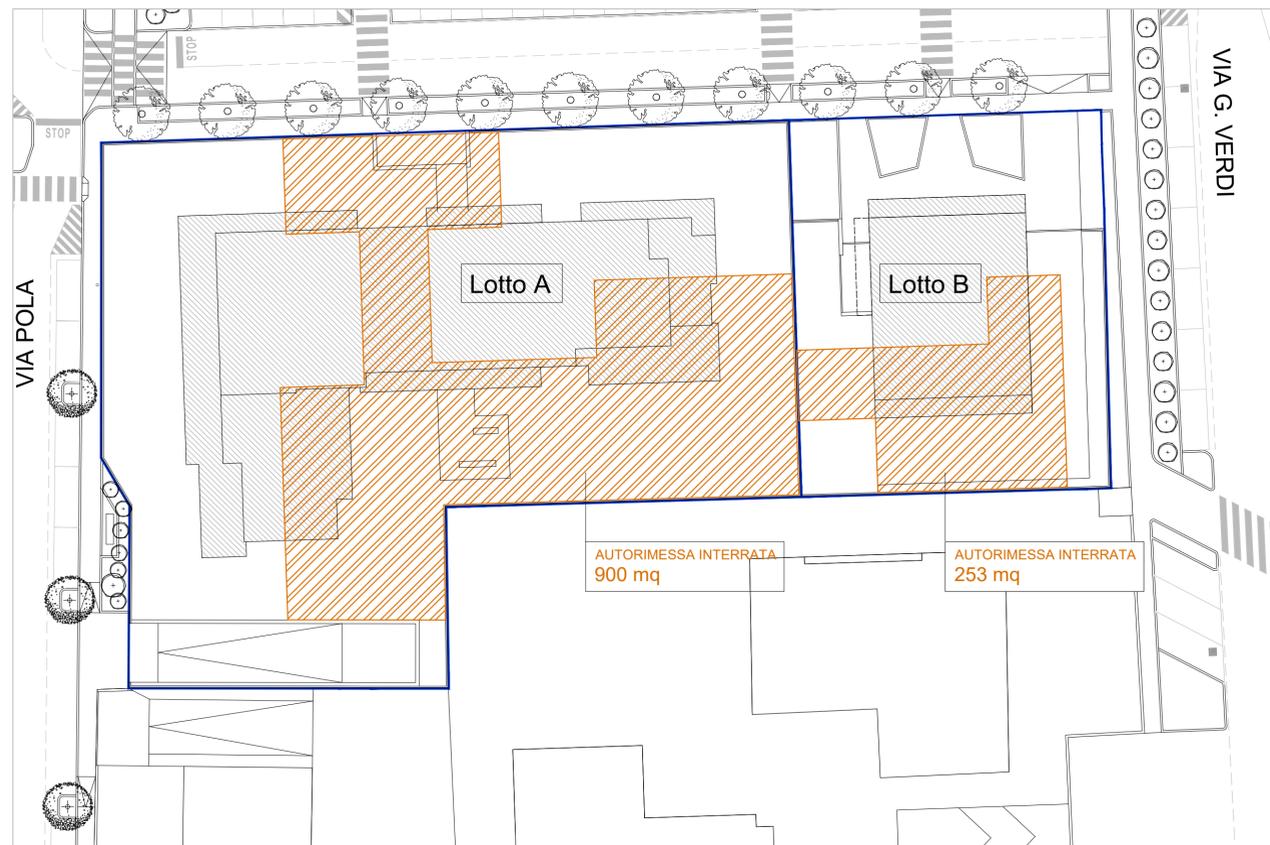

SUPERFICIE DI PARCOMENTO

LEGENDA

- Perimetro Piano Attuativo (sup. territoriale)
- Superficie drenante in progetto
- Superficie coperta in progetto
- Superficie di parcheggio in progetto

NOTA BENE

Le sagome dei fabbricati cui si riferisce la dimostrazione analitica delle superfici in progetto sono da intendersi indicative e non vincolanti. La dimostrazione del rispetto dei parametri edilizi sarà effettuata in fase di richiesta del relativo titolo abilitativo. Si rimanda alla corrispondente nota riportata nell'elaborato "PLANIVOLUMETRICO DI PROGETTO".

DIMOSTRAZIONE ANALITICA SUPERFICIE DRENANTE

DOTAZIONE SUPERFICIE DRENANTE - Lotto A

1	10,73	x	4,37	/2	=	23,45
2	10,73	x	4,65	/2	=	24,95
3	5,42 + 5,72	x	7,70	/2	=	42,89
4	4,23 + 4,41	x	4,48	/2	=	19,35
5	7,95	x	2,30	/2	=	9,14
6	7,95	x	1,07	/2	=	4,25
7	5,07 + 5,62	x	16,00	/2	=	85,52
8	14,12 + 14,33	x	6,05	/2	=	86,06
9	17,98	x	6,05	/2	=	108,78
10	10,70	x	5,02	/2	=	53,71
TOTALE dotazione sup. drenante - Lotto A						458,10

DOTAZIONE SUPERFICIE DRENANTE - Lotto B

1	5,79 + 5,82	x	5,95	/2	=	34,54
2	7,80	x	3,75	=	=	29,25
3	8,10	x	3,90	=	=	31,59
4	5,56	x	2,56	/2	=	7,12
5	5,56	x	3,45	/2	=	9,59
6	5,59	x	3,47	/2	=	9,70
7	5,59	x	3,65	/2	=	10,20
8	9,93	x	1,90	/2	=	9,43
9	9,93	x	1,80	/2	=	8,94
10	21,07	x	1,70	/2	=	17,91
11	21,07	x	1,51	/2	=	15,91
TOTALE dotazione sup. drenante - Lotto B						184,18

DIMOSTRAZIONE ANALITICA SUPERFICIE COPERTA

Lotto A

1	15,20	x	45,85	=	=	696,92
2	4,98	x	13,46	=	=	67,03
3	6,50	x	8,80	=	=	57,20
4	7,70	x	3,64	=	=	28,03
TOTALE sup. coperta - Lotto A						849,18

Lotto B

1	16,50	x	12,80	=	=	211,20
2	1,50	x	12,80	=	=	19,20
TOTALE sup. coperta - Lotto B						230,40

	Volumetria massima mc	Sup. di parcheggio richiesta 1 mq / 10 mc	Sup. di parcheggio in progetto mq
Lotto A	SLP > 3,00 m		Autorimessa interrata 900,00
	4.170,66	417,07	TOTALE 900,00
Lotto B	SLP > 3,30 m		Autorimessa interrata 253,00
	2.475,00	247,50	TOTALE 253,00



COMUNE DI CERNUSCO S/N
(Provincia di Milano)

PIANO ATTUATIVO
campo dell'adeguamento
a5_20
VIA FIUME

LUGLIO 2022

tav. n° 5

scala 1:300

il progettista

la Proprietà

INDIVIDUAZIONE
SUPERFICIE DRENANTE
SUPERFICIE DI PARCOMENTO
SUPERFICIE COPERTA

ARCH. MARCO ANDREONI

SARA IMMOBILIARE S.R.L.

ADO CERNUSCO SUL NAVIGLIO
 PROTOCOLLO ARZAVO N° 493/27/2022 DEL 07/07/2022
 ATTESTAZIONE DI CILAS N° 43 - SOGNA DEL 07/07/2022
 STATO ESTIMATORIO DI PRELIMINARE