

LEGENDA

- PERIMETRO PIANO ATTUATIVO
- PERIMETRO OPERE DI URBANIZZAZIONE SECONDARIA


LEGENDA RETI TECNOLOGICHE IN PROGETTO A SERVIZIO DELL'AREA FONDIARIA
I sottoservizi tecnologici al servizio degli edifici in progetto nelle aree private saranno eseguiti quali allacciamenti privati alle reti esistenti in corrispondenza di Via Pasubio (N.B.: la posizione dei sottoservizi esistenti su Via Pasubio è da intendersi indicativa)


RETE ESISTENTE	RETE IN PROGETTO	ELEMENTI IN PROGETTO
[Linea tratteggiata]	RETE TELEFONICA	POZZETTI RETE TELEFONICA
[Linea tratteggiata]	RETE ENEL MT	POZZETTI RETE ENEL
[Linea tratteggiata]	RETE ENEL BT	POZZETTI RETE IDRICA
[Linea tratteggiata]	RETE IDRICA	POZZETTI RETE METANODOTTO
[Linea tratteggiata]	RETE METANODOTTO	

LEGENDA RETI TECNOLOGICHE IN PROGETTO OPERE DI URBANIZZAZIONE

ELEMENTI IN PROGETTO

- PALO RETE ILLUMINAZIONE PUBBLICA Modello Tabo 2 - H. 5,00 m
- PALO RETE ILLUMINAZIONE PUBBLICA Modello Tabo 2 - H. 4,00 m
- POZZETTI ILLUMINAZIONE PUBBLICA
- RETE ELETTRICA
- CABINA ENEL
- QUADRO ELETTRICO IMPIANTO DI ILLUMINAZIONE


CITTA' DI CERNUSCO SUL NAVIGLIO
Provincia di Milano

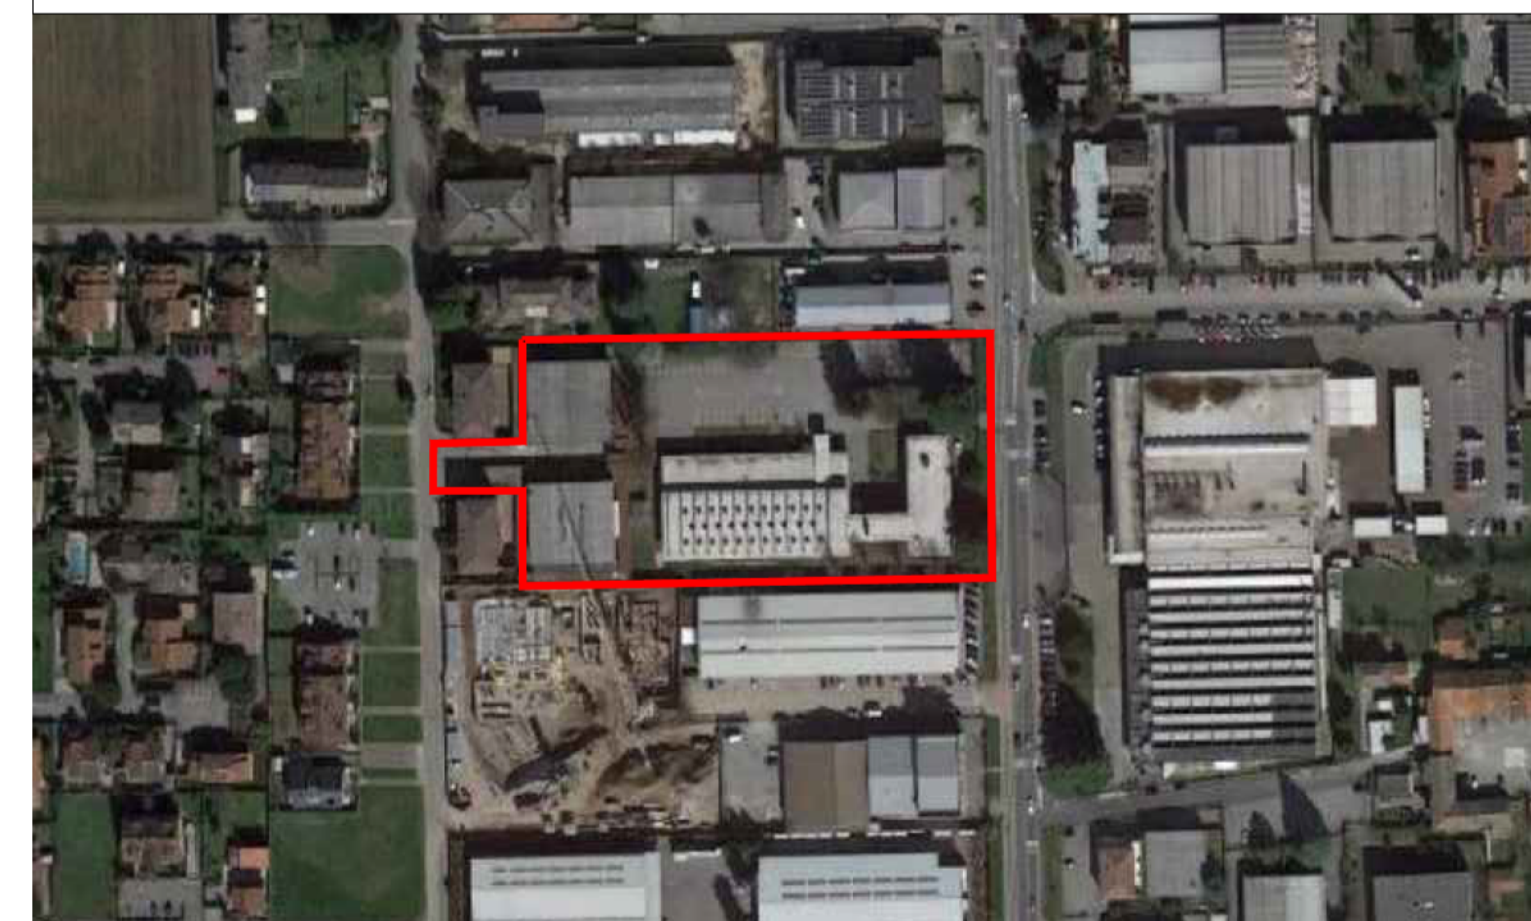

PIANO ATTUATIVO
"Campo della modificazione m2_1
Via Verdi - Via Pasubio_ Ex Kyocera"
VIA PASUBIO N.8/10 - VIA VERDI N.89/91

OPERE DI URBANIZZAZIONE
RETI SERVIZI

<p>La proprietà:</p> <p>LIVING CERNUSCO s.r.l. Via Guido d'Arezzo n.15 C.A.P. 20145 - MILANO P.IVA 10779340966</p>	<p>Progettista:</p> <p>Arch. Mario Pizzuti Iscritto all'Ordine degli Architetti, Pianificatori, Paesaggisti e Conservatori della provincia di Milano N° 8658</p> <p style="text-align: right;"><small>SOCIETA' DI INGEGNERIA E ARCHITETTURA</small> TER S.R.L. <small>VIA EUROPA N° 101 - 20090 CASARNO DI CASAZZA (MI) TEL. 03620271 - FAX 036200480 - E-MAIL: info@ter.it</small></p>
<p>Aggiornamento: agosto 2021 Data: novembre 2020</p>	<p>Scala: 1:200 TAVOLA 12</p>