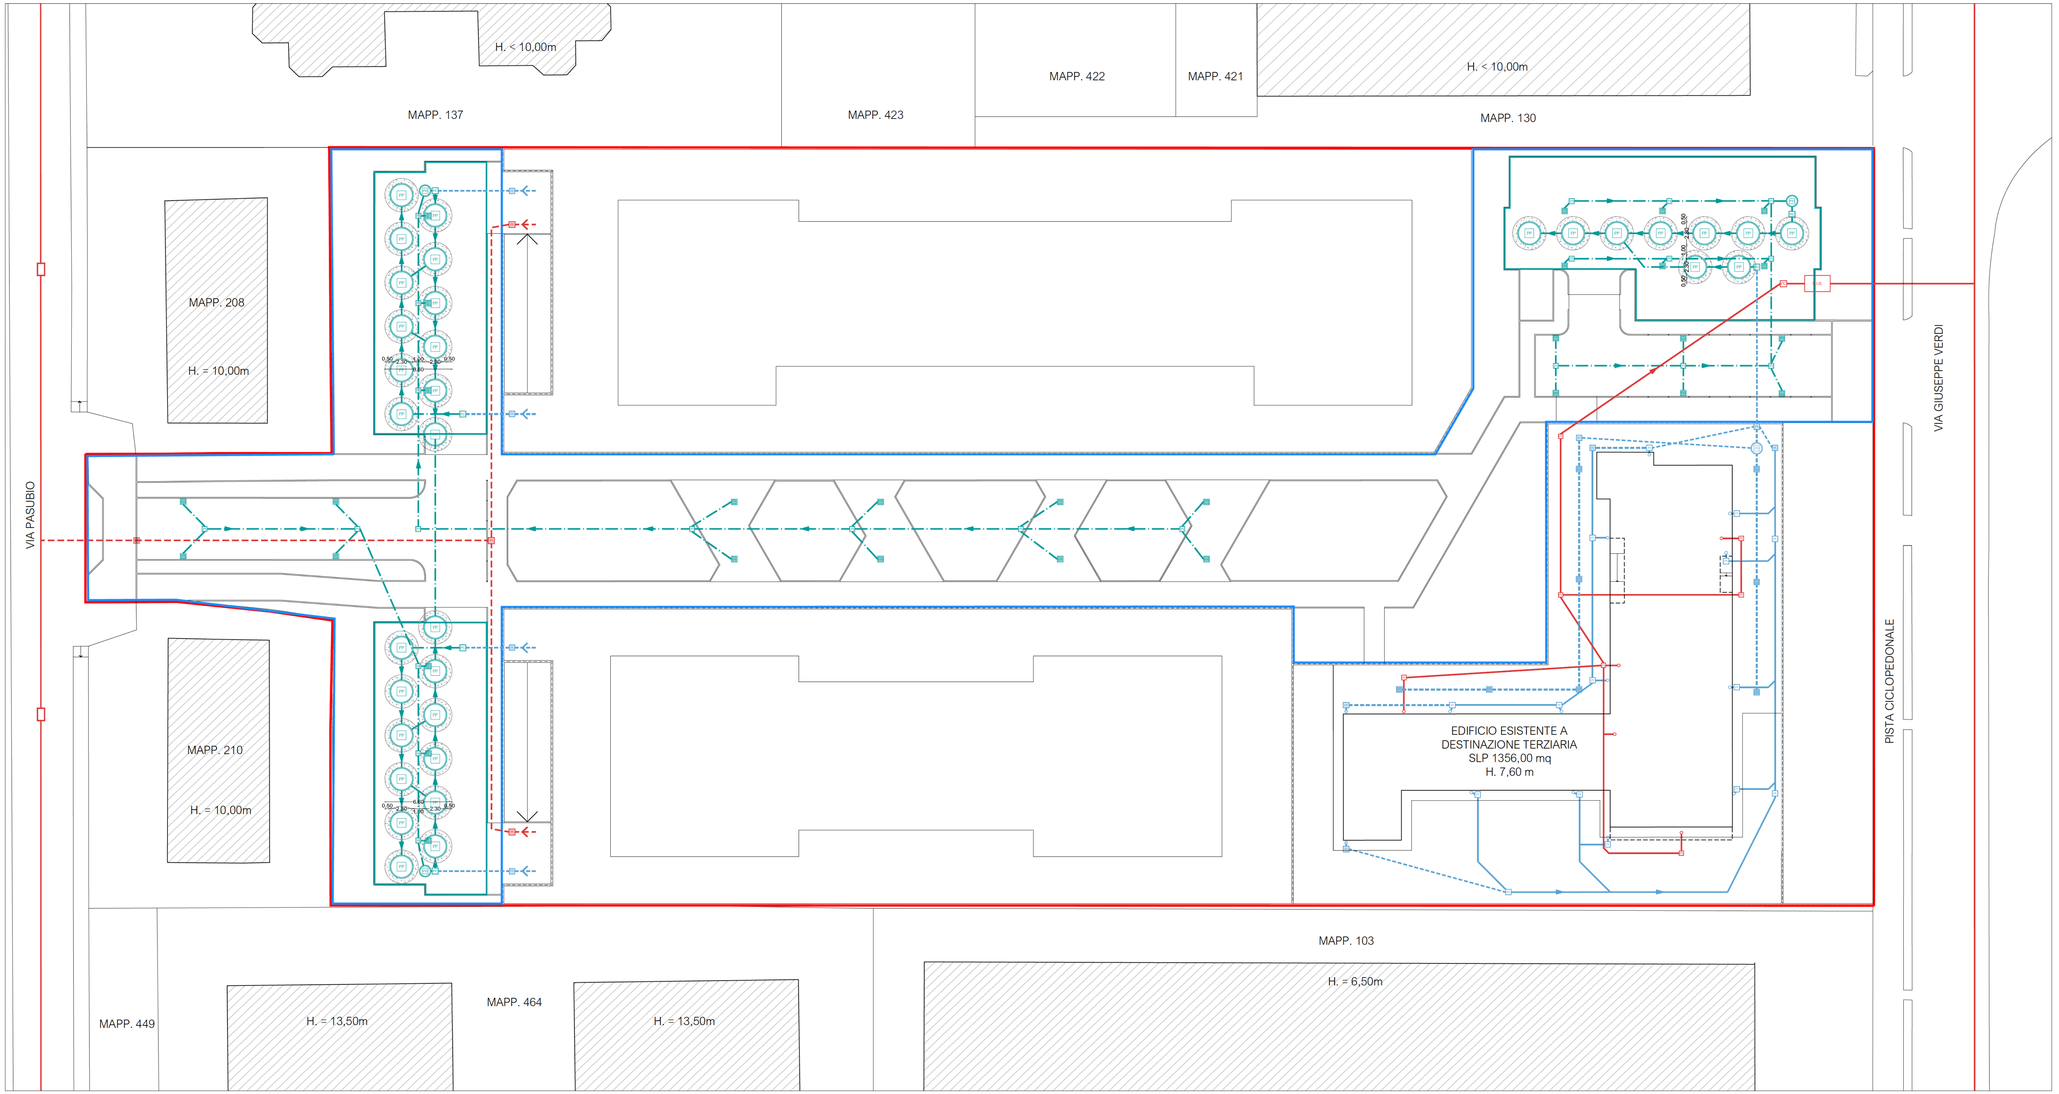

LEGENDA

PERIMETRO PIANO ATTUATIVO

PERIMETRO OPERE DI URBANIZZAZIONE SECONDARIA

LEGENDA RETI TECNOLOGICHE IN PROGETTO A SERVIZIO DELL'AREA FONDIARIA

I sottoservizi tecnologici al servizio degli edifici in progetto nelle aree private saranno eseguiti quali allacciamenti privati alle reti esistenti in corrispondenza di Via Pasubio (N.B.: la posizione dei sottoservizi esistenti su Via Pasubio è da intendersi indicativa)

RETE ESISTENTE	RETE IN PROGETTO		ELEMENTI ESISTENTI	ELEMENTI IN PROGETTO	
		RETE ACQUE NERE			POZZETTI D'ISPEZIONE RETE ACQUE NERE
					POZZETTO PRELIEVO CAMPIONE
			S.I.B.		POZZETTO CON SIFONE TIPO FIRENZE, ISP. A BRAGA
					CAMERETTA
		RETE ACQUE BIANCHE			POZZO DISOLEATORE
					POZZETTI D'ISPEZIONE RETE ACQUE BIANCHE
					CADITOIE 60x60
					PLUVIALI

LEGENDA RETI TECNOLOGICHE IN PROGETTO OPERE DI URBANIZZAZIONE

ELEMENTI IN PROGETTO

RETE DI RACCOLTA ACQUE BIANCHE

INVASO D'ACCUMULO H. 0,15 m

CADITOIE 60x60

POZZETTI D'ISPEZIONE

POZZO DISOLEATORE

POZZETTO PRELIEVO CAMPIONI

POZZO PERDENTE CON CORONA DRENANTE
diam. 2,30 m + 0,50 m di corona - h. 4,00 m

CITTA' DI CERNUSCO SUL NAVIGLIO
Provincia di Milano

PIANO ATTUATIVO
"Campo della modificazione m2_1
Via Verdi - Via Pasubio_Ex Kyocera"

VIA PASUBIO N.8/10 - VIA VERDI N.89/91

OPERE DI URBANIZZAZIONE
FOGNATURA

La proprietà:

LIVING CERNUSCO s.r.l.
Via Guido d'Arezzo n.15
C.A.P. 20145 - MILANO
P.IVA 10779340966

Progettista:

Arch. Mario Pizzuti
Iscritto all'Ordine degli Architetti, Pianificatori, Paesaggisti e Conservatori della provincia di Milano N.° 8658

TER S.R.L.
SOCIETA' DI INGEGNERIA E ARCHITETTURA
VIA EUROPA N° 181 - 20082 CASSANO D'ADDA (MI)
TEL. 0363/62375 - FAX 0363/360480 - E-MAIL info@studioter.191.it

Aggiornamento: giugno 2021

Data: novembre 2020

Scala: 1: 200

TAVOLA 13

ADD CERNUSCO SUL NAVIGLIO
Protocollo Interno n. 4822
Allegato 3 - Copia Dist. 0001