RILIEVO TOPOGRAFICO

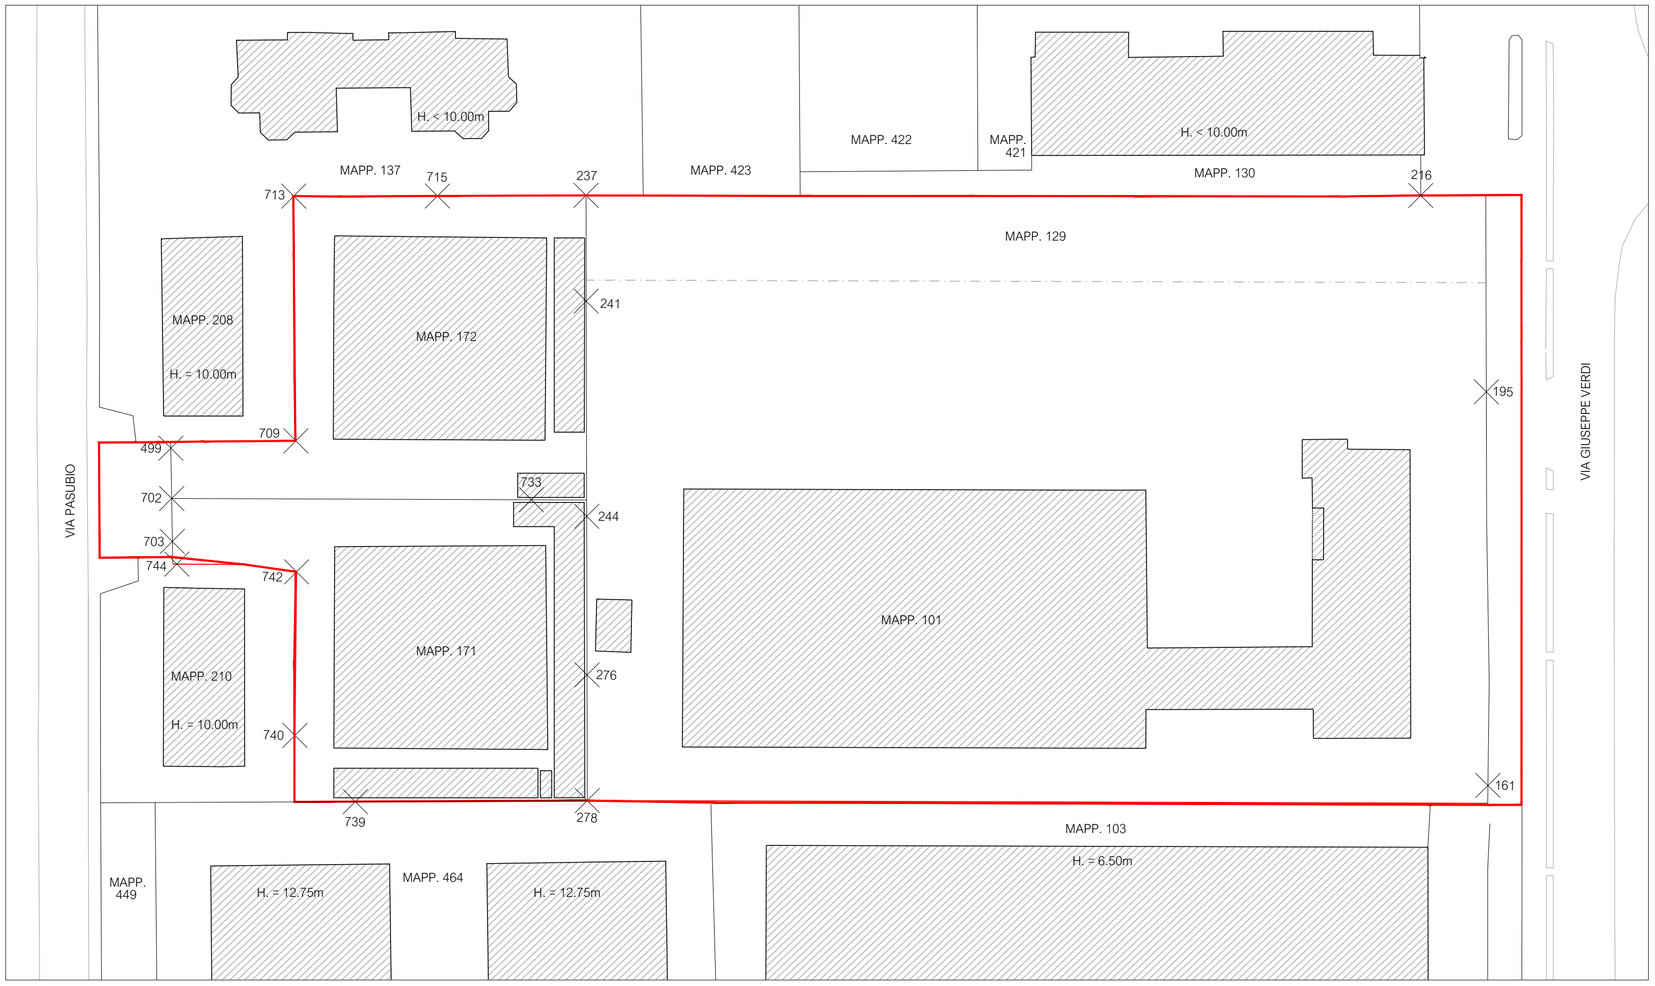

PLANIMETRIA STATO DI FATTO

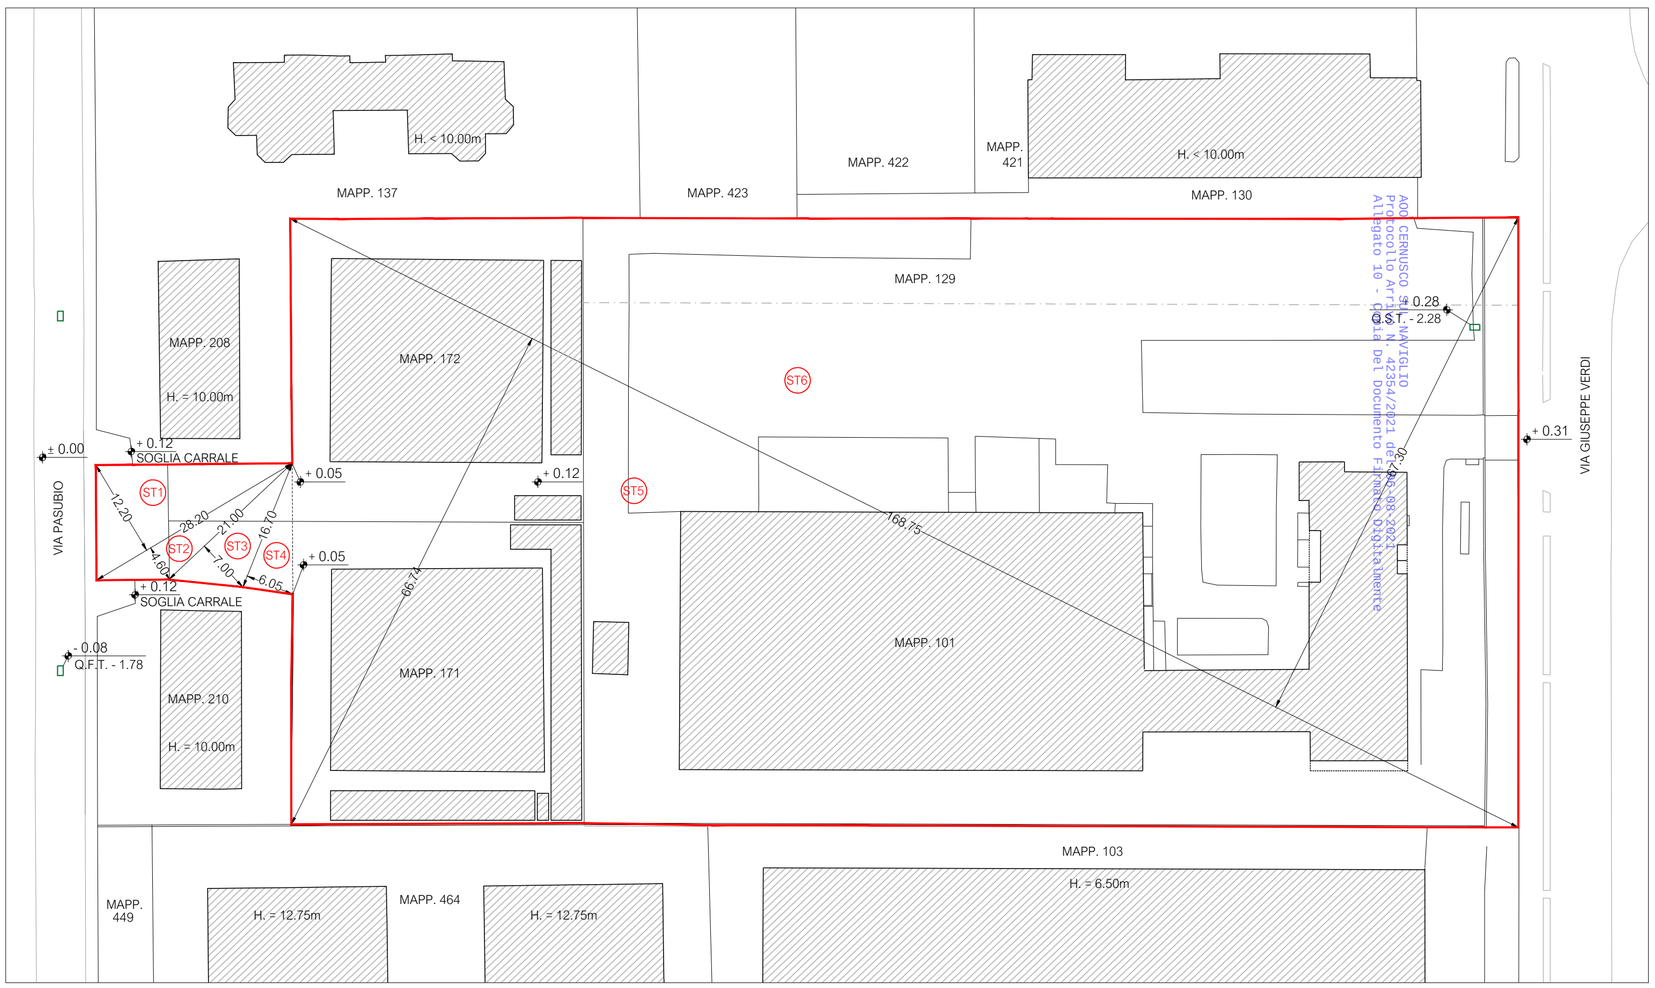

RILIEVO TOPOGRAFICO

SUPERFICIE RILEVATA

FOGLIO 11 - MAPPALI 101, 129, 171, 172

ST = 11670,52 mq

DICHIARAZIONE DI ASSEVERAZIONE

Il sottoscritto Arch. Mario Pizzuti in qualità di progettista del Piano Attuativo Via Verdi Via Pasubio "campo della modificazione m2_1" sito in Cernusco sul Naviglio Via Verdi n. 89/91 e Via Pasubio n. 8/10

DICHIARA
che l'ambito di intervento è stato rilevato con strumento elettronico e da tale restituzione grafica sono state riportate le misure nella presente tavola.

Il progettista

SUPERFICIE TERRITORIALE - PIANO ATTUATIVO CAMPO DELLA MODIFICAZIONE m2-1

CALCOLO SUPERFICIE TERRITORIALE PIANO ATTUATIVO

AREE PER SUPERFICIE TERRITORIALE

ST1. (28,20 x 12,20) / 2	=	172,02 mq
ST2. (28,20 x 4,60) / 2	=	64,86 mq
ST3. (21,00 x 7,00) / 2	=	73,50 mq
ST4. (16,70 x 6,05) / 2	=	50,52 mq
ST5. (168,75 x 66,74 / 2	=	5.631,19 mq
ST6. (168,75 x 67,30) / 2	=	5.678,44 mq
TOTALE SUPERFICIE TERRITORIALE (ST)	=	11.670,52 mq

LEGENDA

- PERIMETRO PIANO ATTUATIVO
- EDIFICI ESISTENTI
- CADITOIE RETE FOGNATURA ESISTENTE

N

CITTA' DI CERNUSCO SUL NAVIGLIO
Provincia di Milano

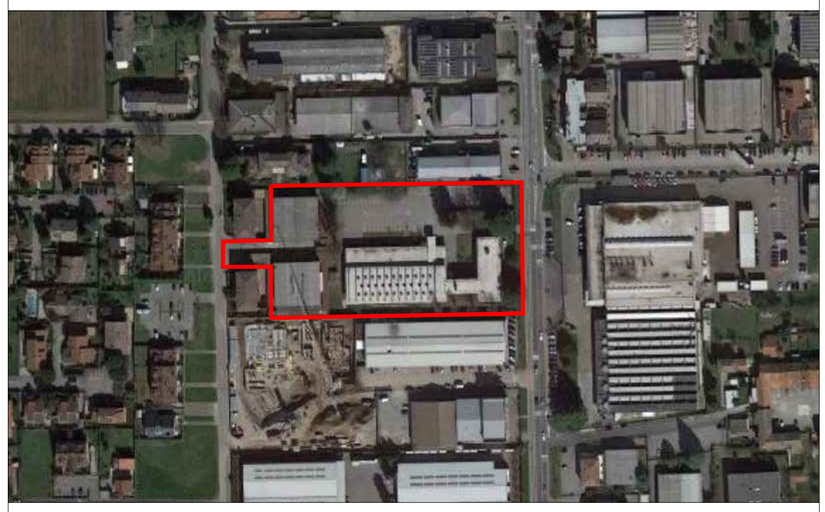

PIANO ATTUATIVO
"Campo della modificazione m2_1
Via Verdi - Via Pasubio_Ex Kyocera"

VIA PASUBIO N. 8/10 - VIA VERDI N. 89/91

RILIEVO TOPOGRAFICO
PLANIMETRIA STATO DI FATTO

La proprietà:

LIVING CERNUSCO s.r.l.
Via Guido d'Arezzo n.15
C.A.P. 20145 - MILANO
P.IVA 10779340966

Progettista:

Arch. Mario Pizzuti
Iscritto all'Ordine degli Architetti, Pianificatori, Paesaggisti e Conservatori della provincia di Milano N ° 8658

STUDIO TER S.R.L.
SOCIETA' DI INGEGNERIA E ARCHITETTURA
VIA EUROPA N° 181 - 20062 CASSANO D'ADDA (MI)
TEL. 0363/60275 - FAX 0363/360480 - E-MAIL: info@studioter.191.it

Data: novembre 2020

Scala: 1: 500

TAVOLA 4