


Estratto Aerofotogrammetrico

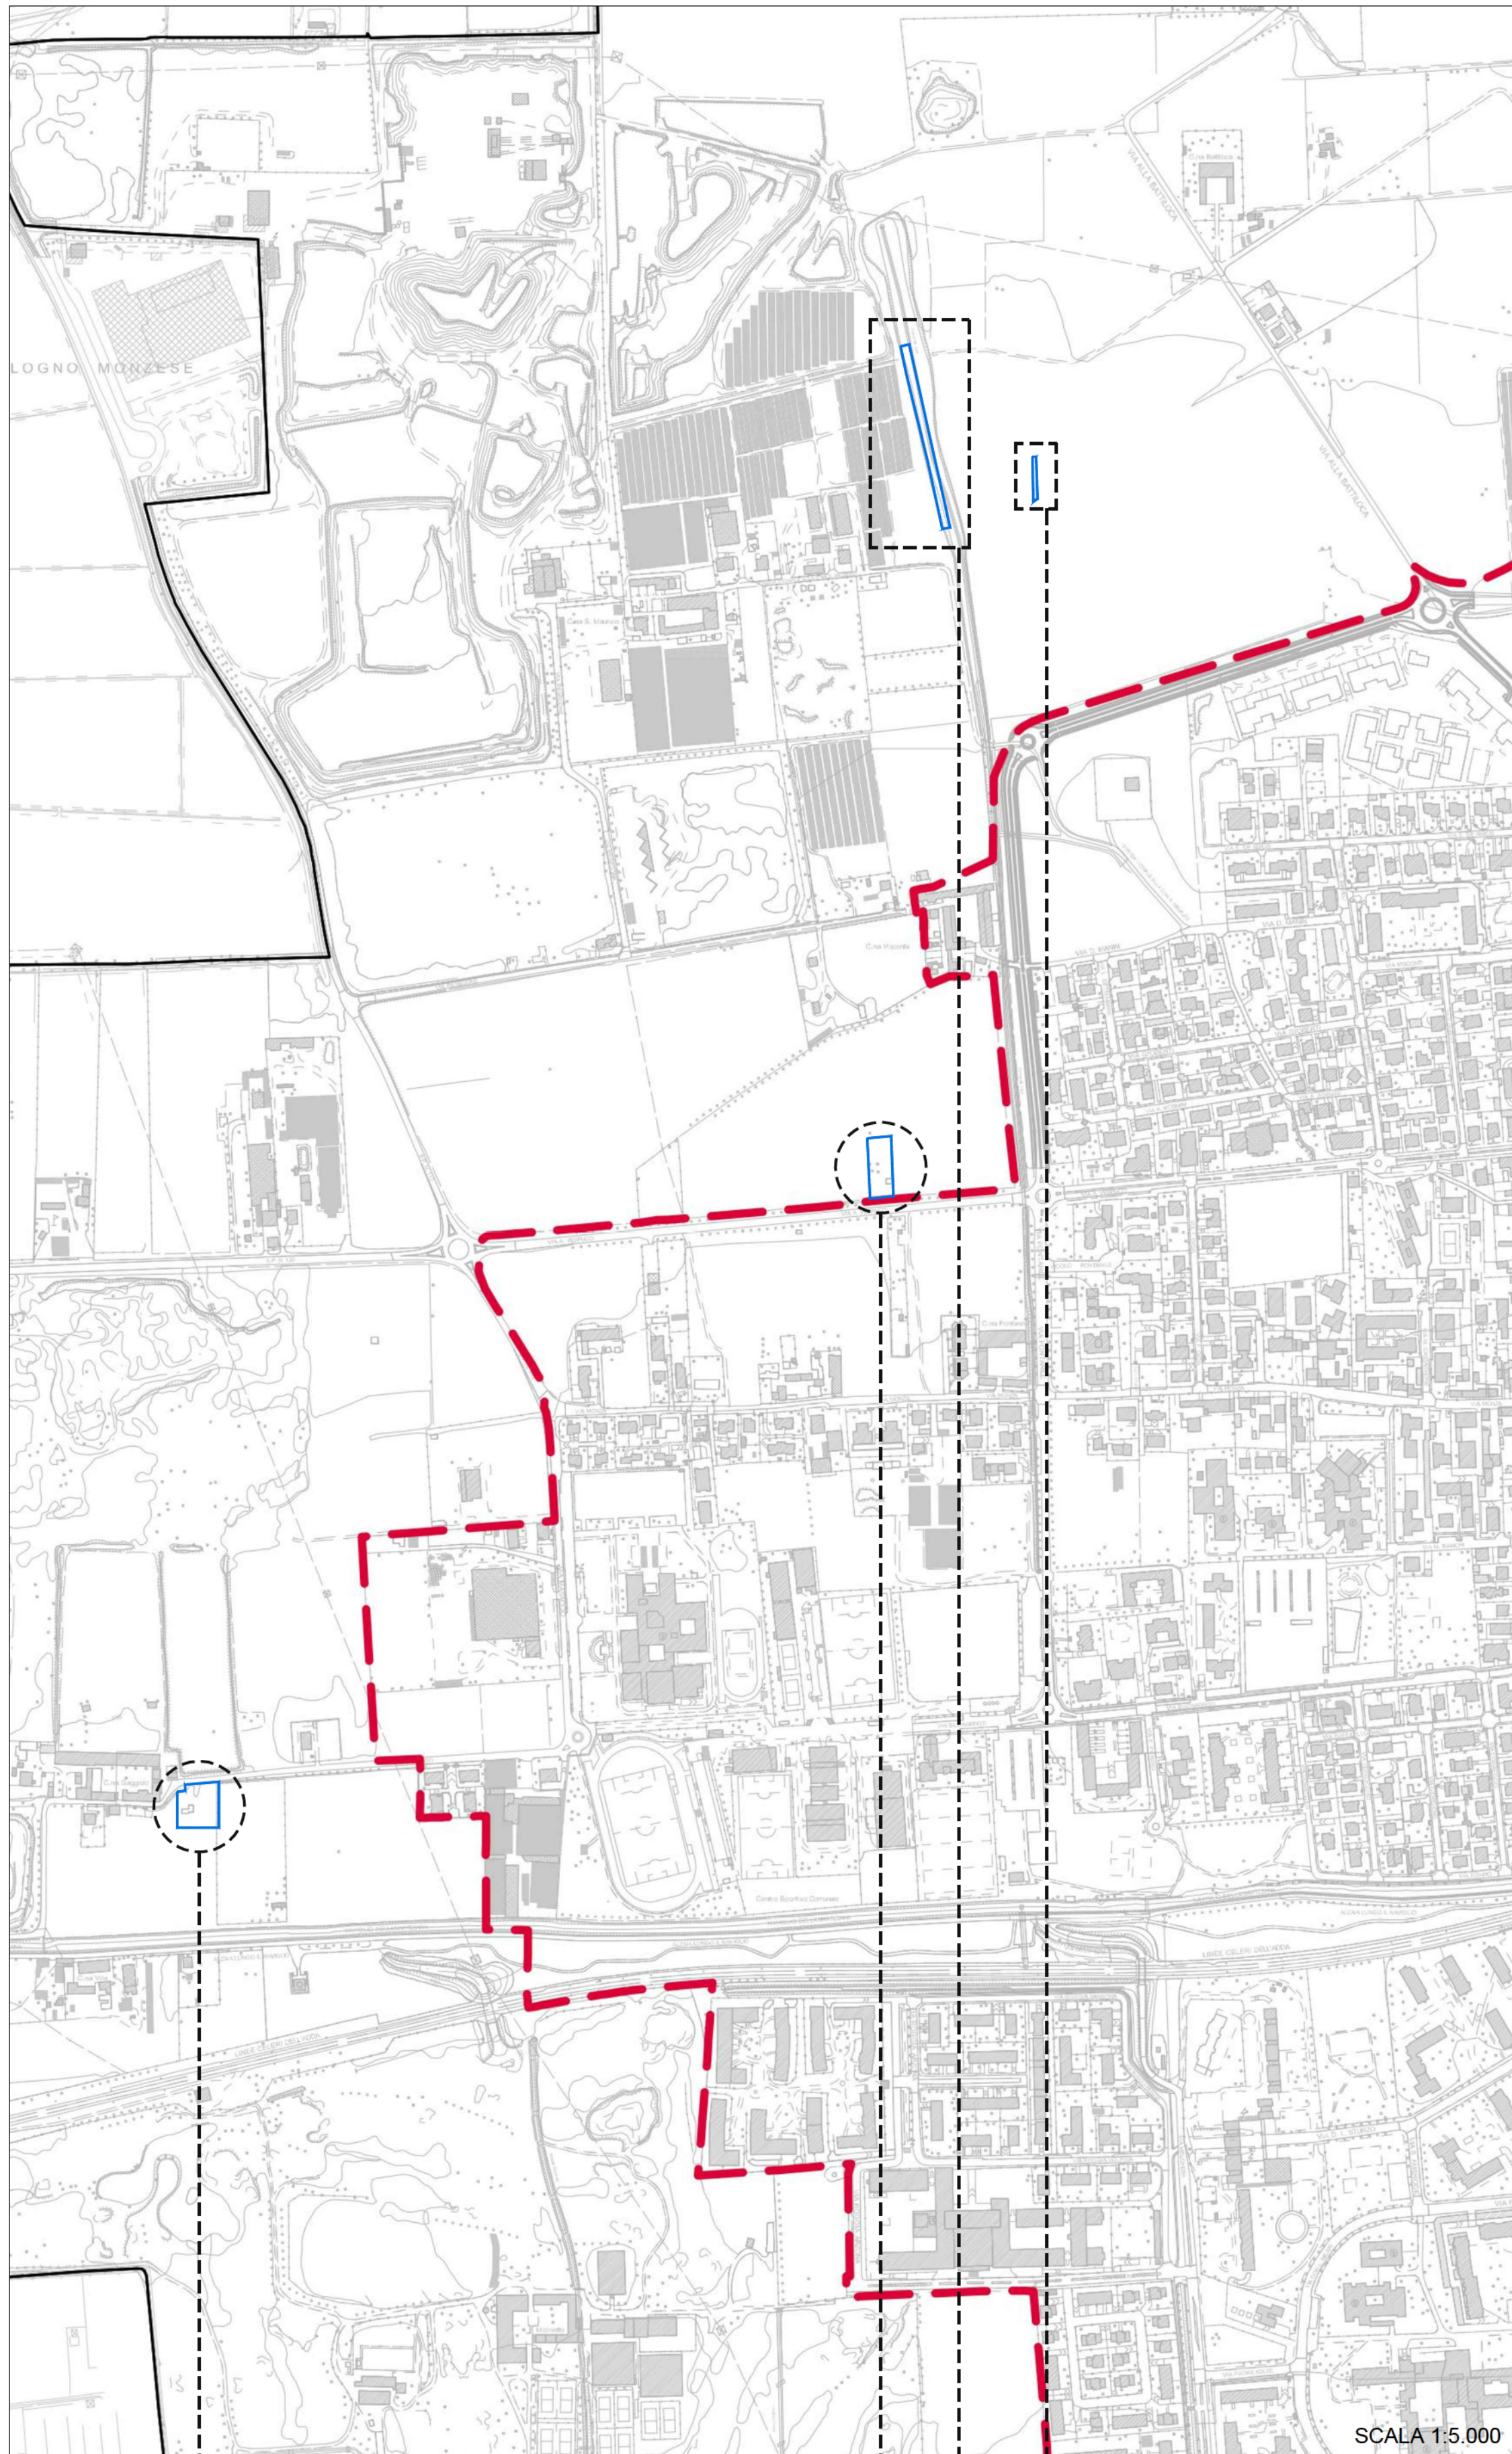



FOGLIO 33
MAPPALI 129 E 133

FOGLIO 17
MAPPALI 38 E 578


FOGLIO 8
MAPPALE 26

FOGLIO 9
MAPPALE 161


DIMOSTRAZIONE ANALITICA DELLA CONSISTENZA DELLE AREE

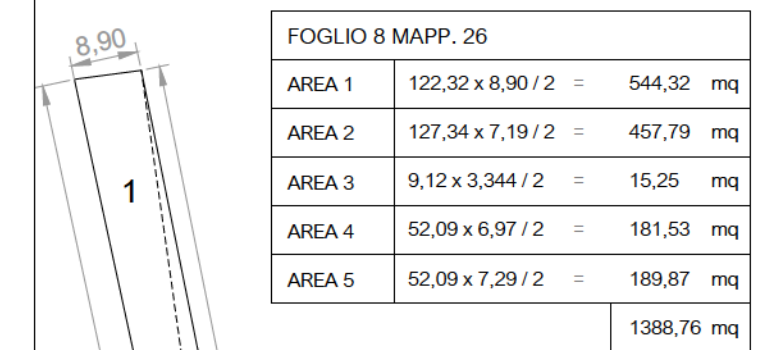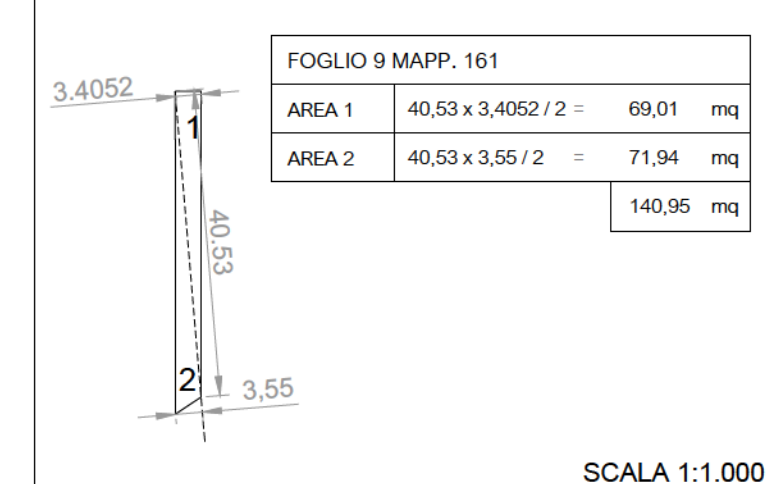

DIMOSTRAZIONE ANALITICA DELLA CONSISTENZA DELLE AREE

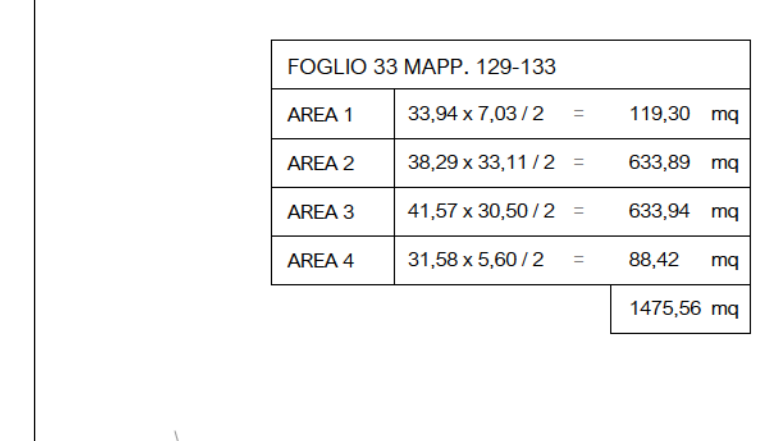


DIMOSTRAZIONE ANALITICA DELLE SUPERFICI

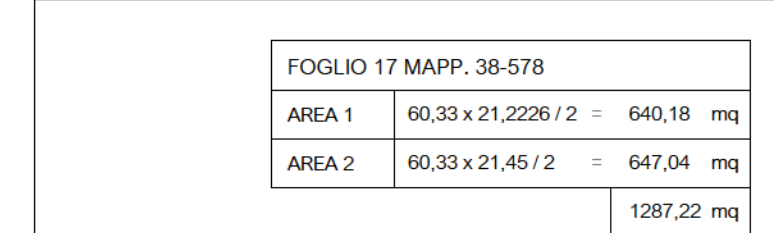


Foglio 8 mappale 26

ESTRATTO PGT

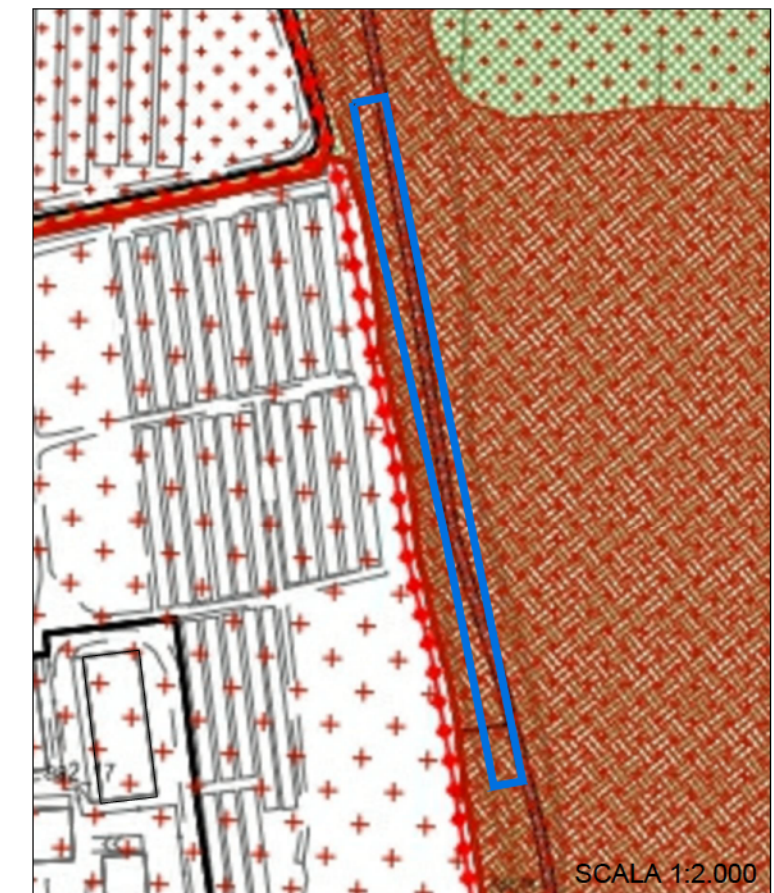

ESTRATTO MAPPA CATASTALE

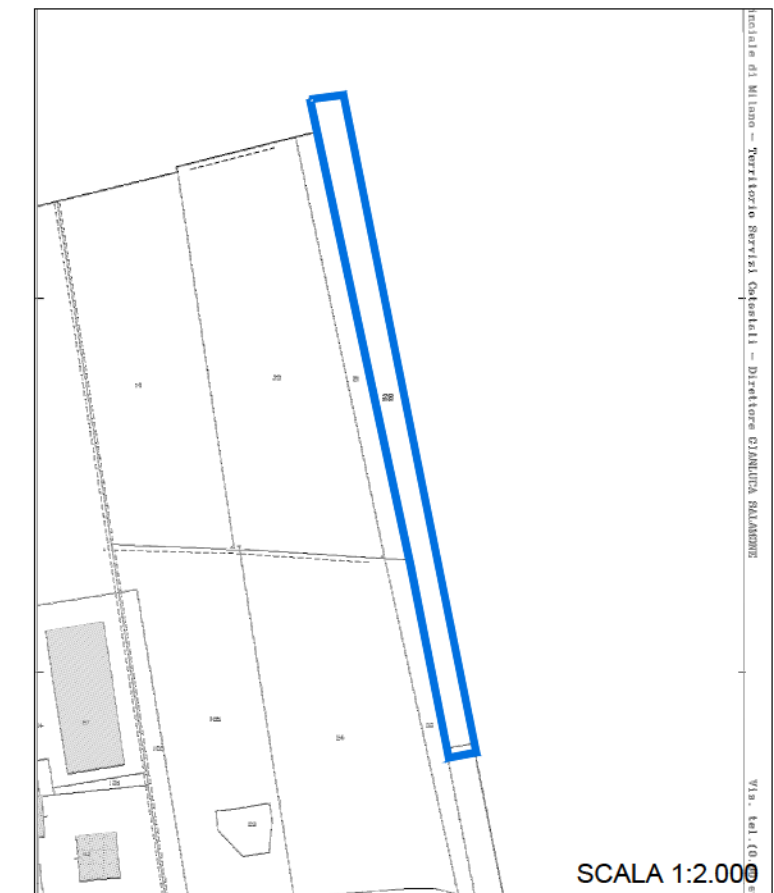


RILIEVO TOPOGRAFICO



Foglio 17 mappali 38 e 578

ESTRATTO PGT

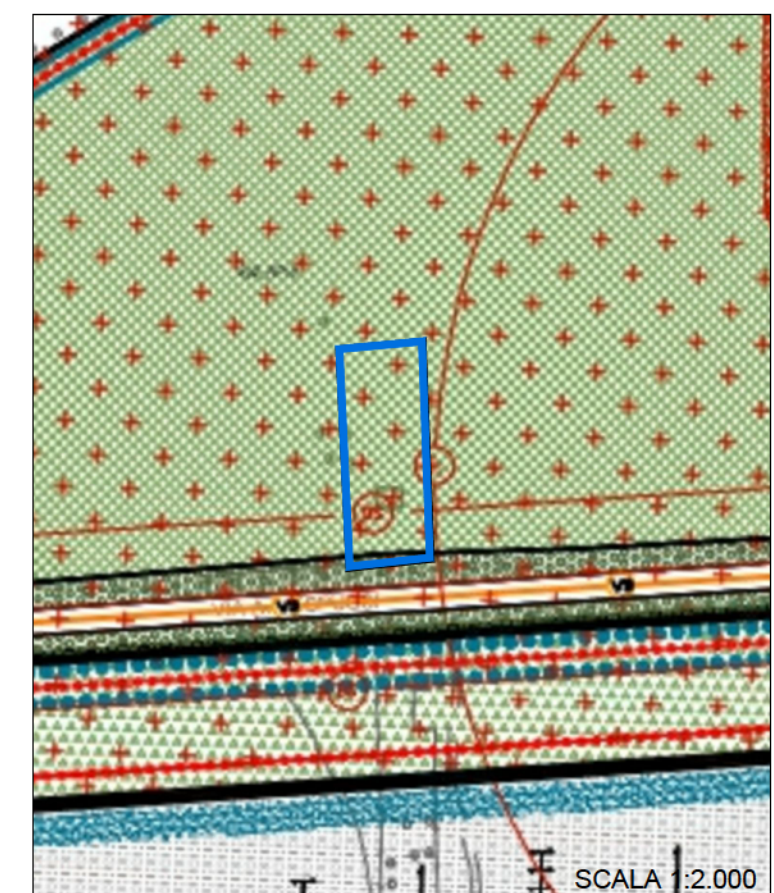

ESTRATTO MAPPA CATASTALE




RILIEVO TOPOGRAFICO




Foglio 9 mappale 161


ESTRATTO PGT

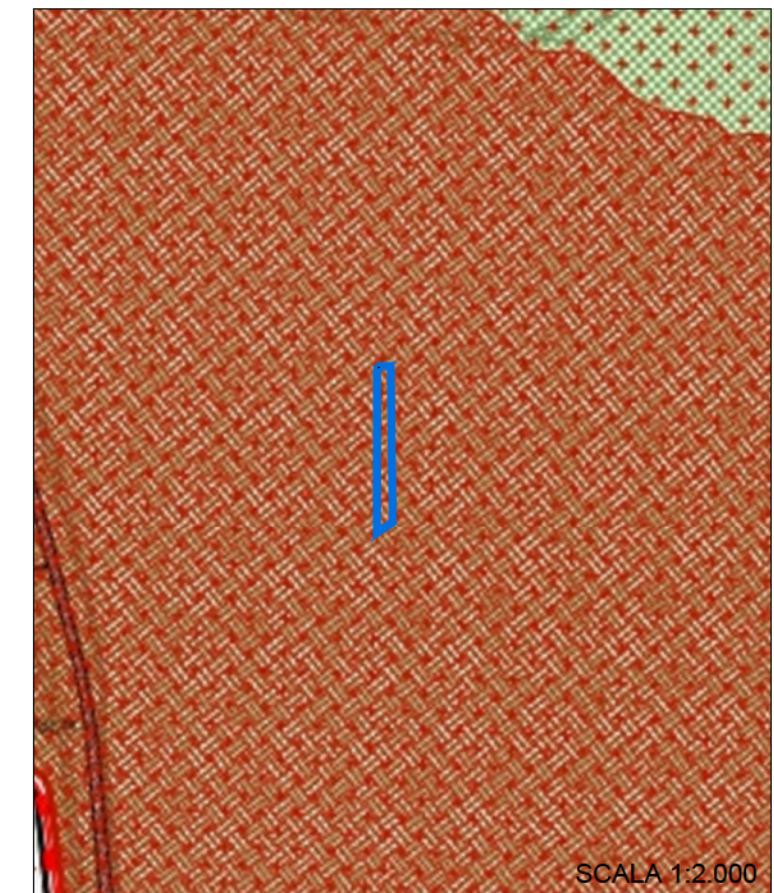

ESTRATTO MAPPA CATASTALE

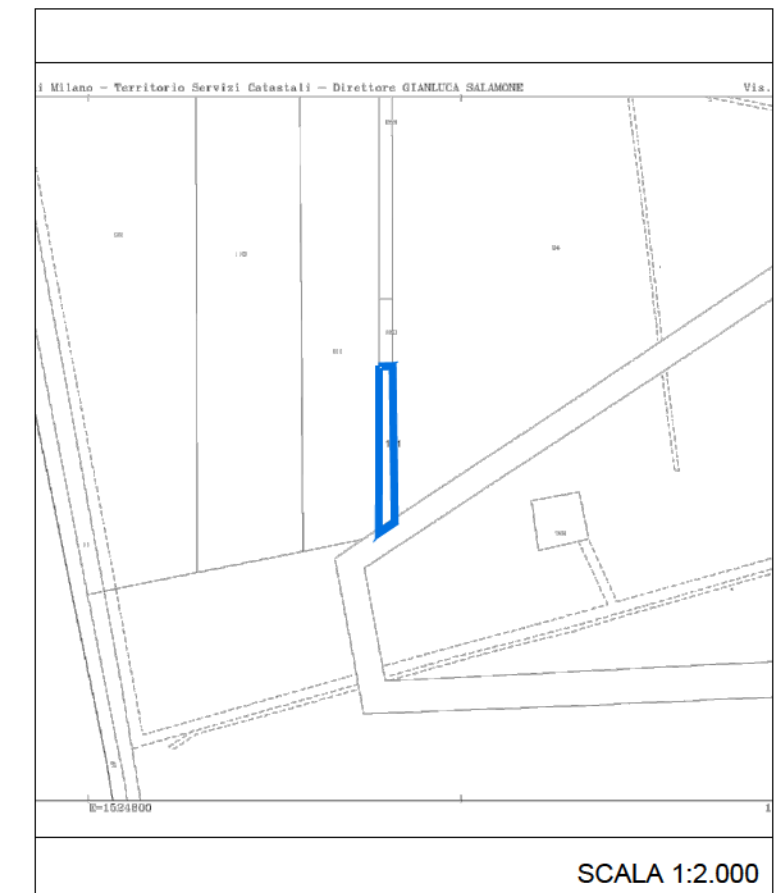


RILIEVO TOPOGRAFICO

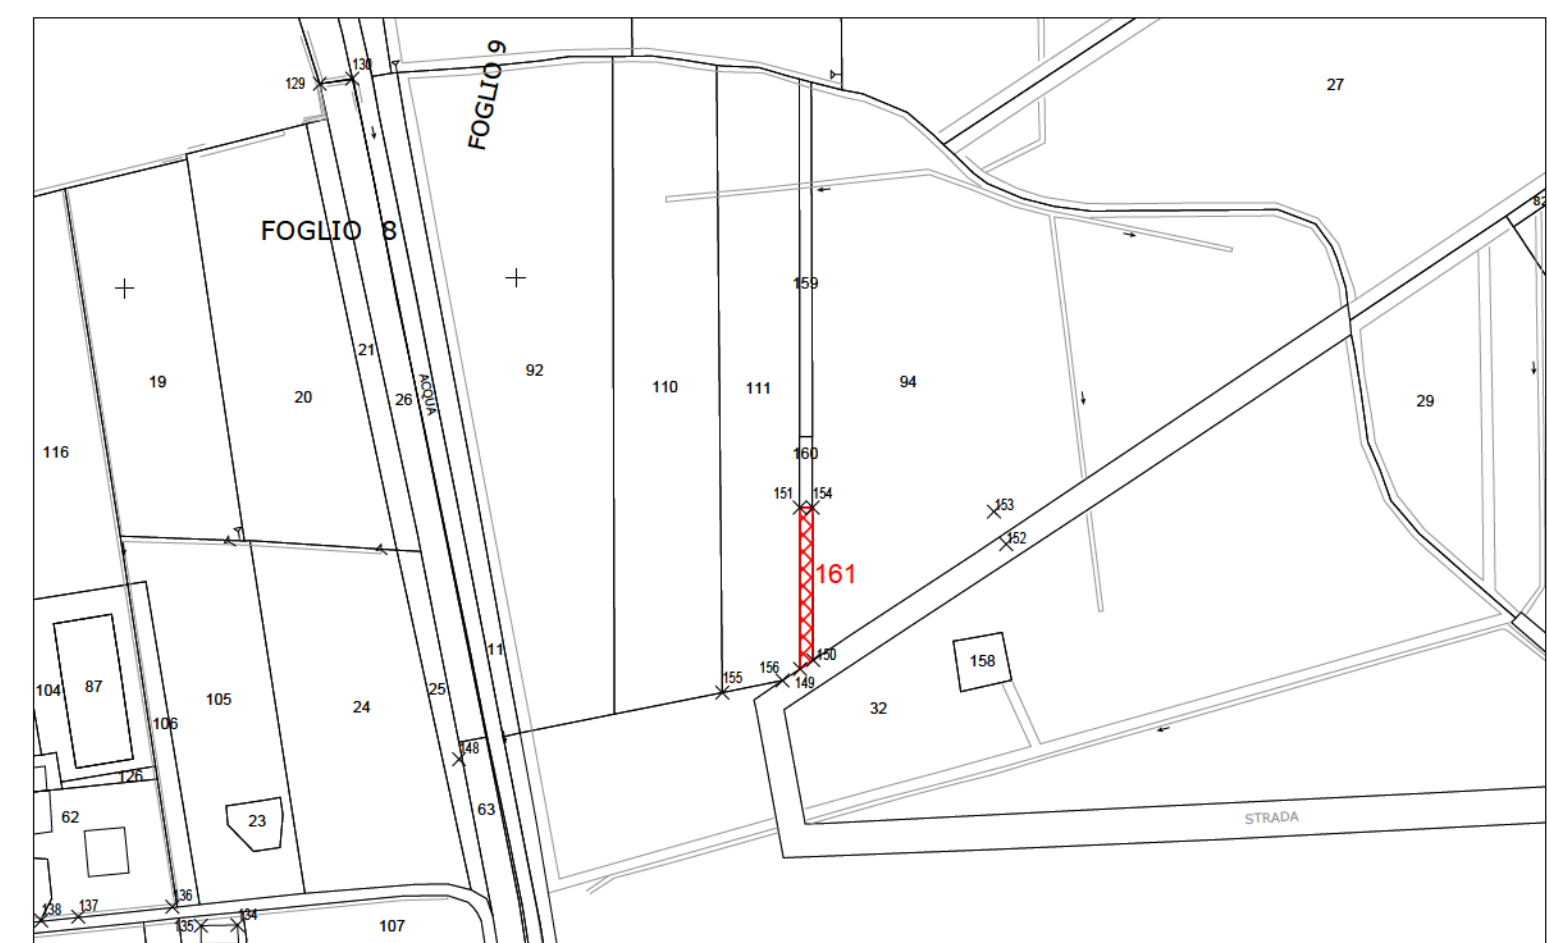


Foglio 33 mappali 129 e 133


ESTRATTO PGT

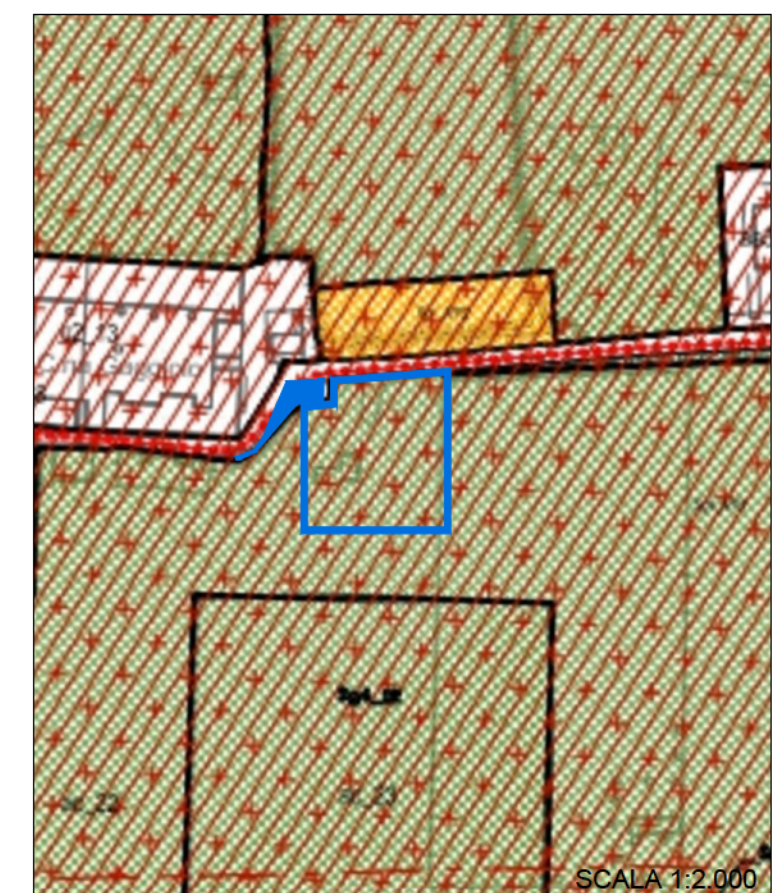

ESTRATTO MAPPA CATASTALE

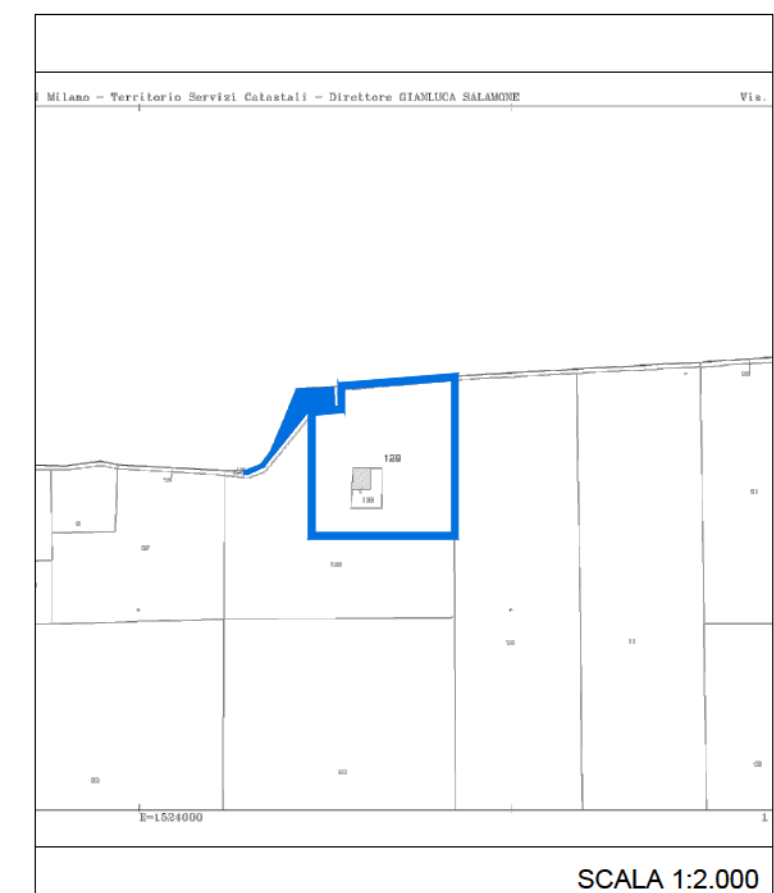

RILIEVO TOPOGRAFICO

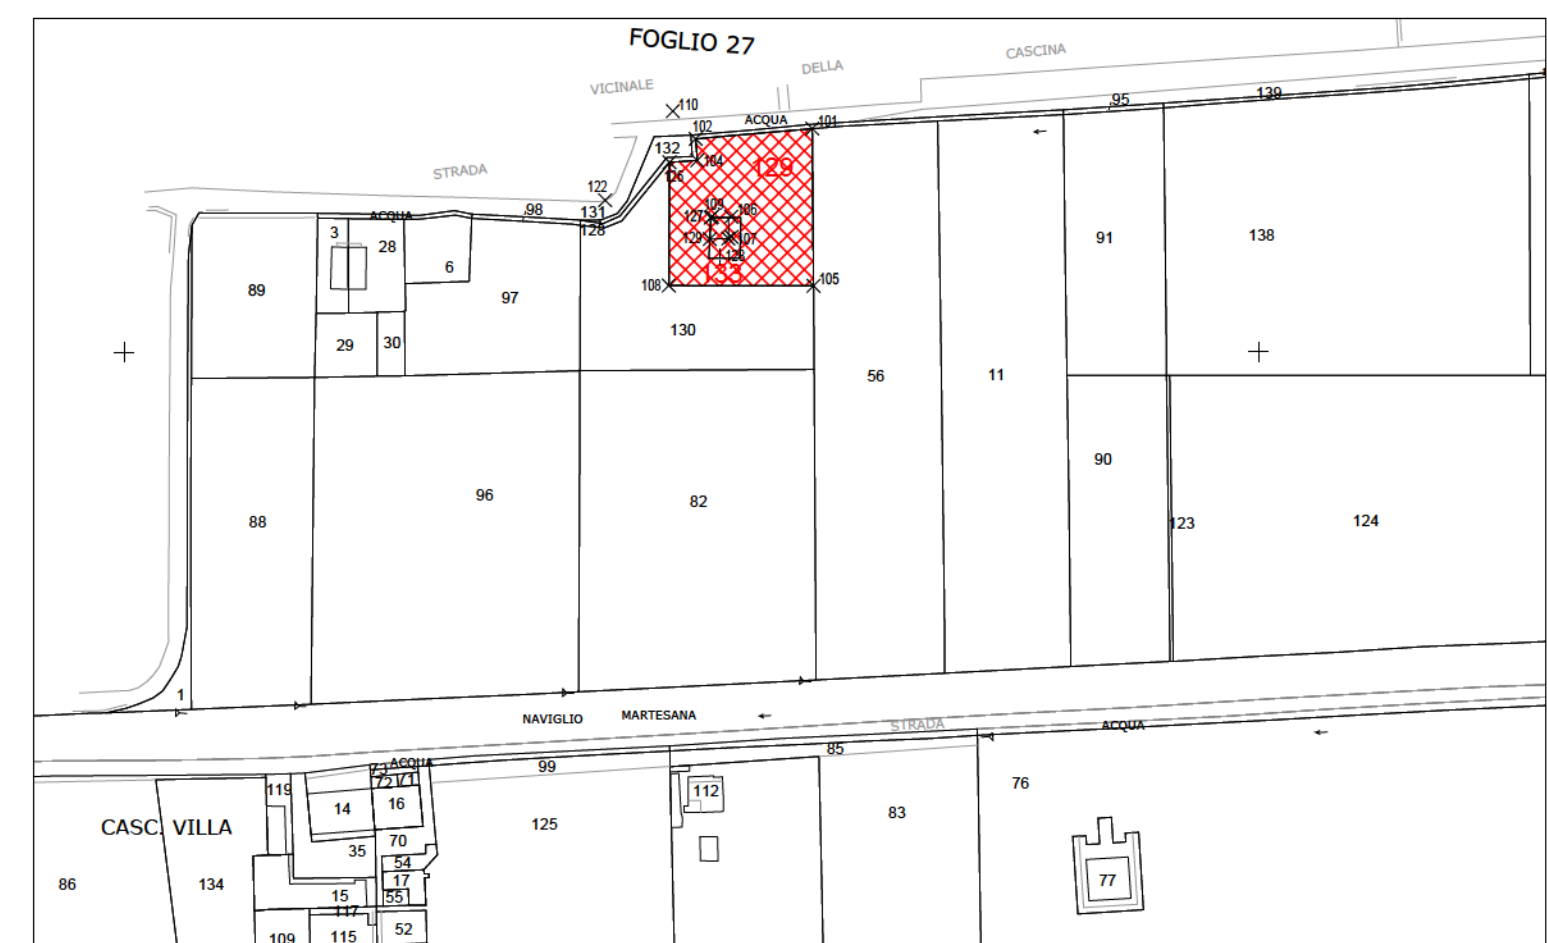

INDIVIDUAZIONE AREE PER SERVIZI REPERITE ALL'ESTERNO DEL P.A.			CLASSIFICAZIONE P.G.T.	SUPERFICIE RILEVATA
FOGLIO	MAPPALE	PROPRIETA'	Tav. 01 - Regole per gli interventi e l'uso del suolo Piano delle Regole e Piano dei Servizi Sg1_NP3 - Servizio di progetto: Spazio da acquisire o convenzionare Sg2_NP10 - Servizio di progetto: Spazio da acquisire o convenzionare Sg4_NP3 - Servizio di progetto: Spazio da acquisire o convenzionare	
33	129	SANGALLI LUCIA - C.F. SNGLCU50H51M053G	Sg1_NP3 - Servizio di progetto: Spazio da acquisire o convenzionare	1.475,56 mq
	133	SANGALLI LUCIANO - C.F. SNGLCN47D23M053W	Sg4_NP3 - Servizio di progetto: Spazio da acquisire o convenzionare	
17	578	EDIL ZETA S.R.L. - C.F. 11139800152	Servizio esistente	1.287,22 mq
	38	EDIL ZETA S.R.L. - C.F. 11139800152	Servizio esistente	
8	26	EDIL ZETA S.R.L. - C.F. 11139800152	Servizio esistente	1.388,76 mq
9	161	EDIL ZETA S.R.L. - C.F. 11139800152	Servizio esistente	140,95 mq
TOTALE				4.292,49 mq

DOTAZIONE AREE PER SERVIZI DA REPERIRE ALL'ESTERNO P.A.: 9.056,00 mq - 4.764,95 mq = 4.291,05 mq
 VERIFICA AREE IN CESSIONE PER SERVIZI ESTERNI AL P.A. = 4.292,49 mq > 4.291,05 mq

DICHIARAZIONE DI ASSEVERAZIONE
 Il sottoscritto Arch. Mario Pizzuti in qualità di progettista del Piano Attuativo Via Verdi Via Pasubio "campo della modificazione m2_1" sito in Cernusco sul Naviglio Via Verdi n. 89/91 e Via Pasubio n. 8/10
 DICHIARA che le aree per servizi reperite all'esterno del Piano Attuativo sono state rilevate con strumento elettronico e da tale restituzione grafica sono state riportate le misure nella presente tavola.
 Il progettista

LEGENDA

PIANO DEI SERVIZI - PARCHI E GIARDINI
 Esistente In progetto

AMBITI DI VALORE PAESAGGISTICO, AMBIENTALE ED ECOLOGICO
 Ambito paesaggistico del PLIS Parco Est delle Cave
 + + + PLIS Parco Est delle Cave
 + + + Ambito proposto in ampliamento

VINCOLI AMBIENTALI, PAESAGGISTICI E MONUMENTALI
 Bosco
 Ambito di tutela paesaggistica del Naviglio della Martesana (vincolato ai sensi del D.Lgs. 42/2004)

AREE OGGETTO DI RILIEVO

PERIMETRO AREE ESTERNE AL P.A. REPERITE PER DOTAZIONE SERVIZI E ATTREZZATURE

FOGLIO 33 MAPPALE 132: AREA PER VIABILITA' URBANA IN CESSIONE GRATUITA



PIANO ATTUATIVO
 "Campo della modificazione m2_1
 Via Verdi - Via Pasubio_Ex Kyocera"
 VIA PASUBIO N.8/10 - VIA VERDI N.89/91

INDIVIDUAZIONE AREE PER SERVIZI ESTERNI AL P.A.
 DIMOSTRAZIONE ANALITICA DELLA CONSISTENZA DELLE AREE

La proprietà:
 LIVING CERNUSCO s.r.l.
 Via Guido d'Arezzo n.15
 C.A.P. 20145 - MILANO
 P.IVA 10779340966

Progettista:
 Arch. Mario Pizzuti
 iscritto all'Ordine degli Architetti, Pianificatori, Paesaggisti e Conservatori della provincia di Milano N° 8658
 SOCIETA' DI INGEGNERIA E ARCHITETTURA
TER S.R.L.
 VIA EUROPA N° 181 - 20062 CASANO D'ADDA (MI)
 TEL. 039360275 - FAX 039360480 - E-MAIL: info@ter.it