



SETTORE SERVIZI ALLA CITTA'
SERVIZI ISTITUZIONALI
SERVIZI DEMOGRAFICI E STATISTICI
UFFICIO STATO CIVILE
N. PROTOCOLLO GENERALE 63704

25/10/2023

Oggetto: *Atto di regolazione delle estumulazioni e delle esumazioni ordinarie previste nel mese di dicembre 2023.*

IL SINDACO

Atteso che nel mese di dicembre del corrente anno si dovrà procedere presso il cimitero comunale all'estumulazione ordinaria, per scadenza delle concessioni, di loculi situati nel lato Est settore C, oltre al loculo n. 473 lato Est settore B, nonché all'esumazione ordinaria del campo ad inumazione n. 2 per scadenza del periodo decennale di sepoltura, come da elenchi dettagliati agli atti dell'Ufficio dello Stato Civile;

Visti:

- gli artt. 82 e 86 del Regolamento nazionale di Polizia Mortuaria (D.P.R. 10/9/1990 n. 285);
- gli artt. 59, comma 3, e 62, comma 4, del vigente Regolamento comunale di Polizia Mortuaria e Cimiteriale, approvato con deliberazione di Consiglio Comunale n. 35 del 27/04/2023;

a norma dei quali le estumulazioni/esumazioni ordinarie sono regolate dal Sindaco;

Considerato che, in base alle vigenti disposizioni di legge e regolamentari, i resti esumati/estumulati, a richiesta dei soggetti aventi titolo, possono essere:

- a) composti in apposita cassetta e collocati in celletta ossario ventennale presso il cimitero comunale ovvero tumulati all'interno (se vi sia la capienza) di loculo/tomba/celletta ossario già in concessione, qualora in detto tumulo sia sepolto il *coniuge o l'unito/a civilmente o il convivente more uxorio (locuzione comprendente il/la convivente di fatto ex art. 36 L. 20/5/2016 n. 76)* del defunto o altro familiare legato al defunto da uno dei seguenti rapporti di parentela/affinità: *ascendente o discendente fino al secondo grado (genitore/figlio, nonno/nipote), collaterale di secondo grado (fratello/sorella), affine fino al secondo grado (coniuge del figlio/a, genitori e nonni del coniuge, fratello/sorella del coniuge, figli solo del coniuge, nipoti solo del coniuge)*;
- b) collocati nell'ossario comune;
- c) trasportati in altro cimitero;
- d) avviati a cremazione, previo assenso degli aventi diritto ai sensi delle vigenti disposizioni regionali;
- e) nuovamente tumulati presso il cimitero comunale in loculo o tomba in concessione trentennale;

Ritenuto, in considerazione della carenza di sepolture a tumulazione e dell'esigenza di garantire la recettività del cimitero comunale, nonché per ragioni logistiche connesse con l'effettuazione dei lavori di estumulazione all'interno del cimitero stesso, di non consentire nel periodo delle presenti estumulazioni:

- il trattamento di cui alla precedente lettera e);



- il rinnovo delle concessioni scadute, ai sensi dell'art. 50 del vigente Regolamento comunale di polizia mortuaria;
- la traslazione a domanda di feretri, già sepolti nel cimitero comunale, da altre forme di sepoltura ai loculi;

Vista la circolare del Ministero della Sanità 31/7/1998 n. 10 (pubblicata sulla Gazzetta Ufficiale n. 192 del 19/9/1998), a norma della quale, nel caso in cui i resti mortali debbano ancora completare il processo di mineralizzazione (esiti di fenomeni cadaverici trasformativi conservativi); i resti mortali devono essere reinumati (c.d. "campi indecomposti") per un periodo di cinque anni, nel caso in cui non si ricorra a sostanze biodegradanti, ovvero due anni, nel caso si faccia ricorso all'impiego di dette sostanze biodegradanti;

Dato atto che per quanto riguarda la tipologia e le caratteristiche dei manufatti realizzabili sugli spazi dei suddetti campi indecomposti, al fine di mantenere le condizioni (traspirazione, drenaggio ecc.) atte a favorire i processi di mineralizzazione, avendo riguardo altresì all'uniformità ed al decoro degli arredi funebri in tale peculiare area del cimitero comunale, trovano applicazione l'art. 46, comma 4, e l'Allegato B del citato Regolamento comunale di Polizia Mortuaria e Cimiteriale;

Ritenuto pertanto di adottare il presente atto di regolazione delle estumulazioni ed esumazioni ordinarie programmate a partire dal mese di dicembre del corrente anno;

Dato atto che la presente ordinanza è adottata ai sensi dell'art. 54 del D. Lgs. 18/8/2000 n. 267 dal Sindaco quale ufficiale del governo ed autorità sanitaria locale;

ORDINA

ai Responsabili dell'Ufficio Tecnico Comunale, dell'Ufficio Stato Civile e della Società Concessionaria dei servizi cimiteriali, ciascuno per quanto di competenza:

1. di procedere presso il cimitero comunale alle operazioni di estumulazione ordinaria dei loculi situati nel lato Est settore C, oltre al loculo n. 473 lato Est settore B, nonché all'esumazione ordinaria del campo ad inumazione n. 2 per scadenza del periodo decennale di sepoltura, come da elenchi dettagliati agli atti dell'Ufficio dello Stato Civile
2. di consentire i seguenti trattamenti dei resti estumulati/esumati, a richiesta dei soggetti aventi titolo:
 - a. collocazione in celletta ossario ventennale presso il cimitero comunale ovvero tumulazione all'interno (se vi sia la capienza) di loculo/tomba/celletta ossario già in concessione, qualora in detto tumulo sia sepolto il *coniuge o l'unito/a civilmente o il convivente more uxorio (locuzione comprendente il/la convivente di fatto ex art. 36 L. 20/5/2016 n. 76)* del defunto o altro familiare legato al defunto da uno dei seguenti rapporti di parentela/affinità: *ascendente o discendente fino al secondo grado (genitore/figlio, nonno/nipote), collaterale di secondo grado (fratello/sorella), affine fino al secondo grado (coniuge del figlio/a, genitori e nonni del coniuge, fratello/sorella del coniuge, figli solo del coniuge, nipoti solo del coniuge)*;
 - b. collocazione nell'ossario comune;
 - c. trasporto in altro cimitero;




- d. avvio a cremazione previo assenso degli aventi diritto ai sensi delle vigenti disposizioni regionali;
3. in considerazione della carenza di sepolture a tumulazione e dell'esigenza di garantire la recettività del cimitero comunale, di non consentire nel periodo delle presenti estumulazioni ed esumazioni:
- che i resti mortali estumulati/esumati siano nuovamente tumulati presso il cimitero comunale in loculo o tomba in concessione trentennale;
 - il rinnovo delle concessioni scadute, ai sensi dell'art. 50 del vigente Regolamento comunale di Polizia Mortuaria;
 - la traslazione di feretri, già sepolti nel cimitero comunale, da altre forme di sepoltura ai loculi;
4. di dare atto che per quanto riguarda la tipologia e le caratteristiche dei manufatti realizzabili sugli spazi dei campi indecomposti, al fine di mantenere le condizioni (traspirazione, drenaggio ecc.) atte a favorire i processi di mineralizzazione, avendo riguardo altresì all'uniformità ed al decoro degli arredi funebri in tale peculiare area del cimitero comunale, trovano applicazione l'art. 46, comma 4, e l'Allegato B del citato Regolamento comunale di Polizia Mortuaria e Cimiteriale,
5. di stabilire dal 04/12/2023 al 12/12/2023 (esclusi i giorni 8, 9 e 10 dicembre), e comunque fino al termine dei lavori, il periodo per l'effettuazione delle operazioni di estumulazione ed esumazione ordinaria di cui sopra.

Avverso la presente ordinanza è ammesso ricorso gerarchico al Prefetto di Milano entro 30 giorni dalla data di comunicazione ed è ammesso ricorso giurisdizionale avanti al Tribunale Amministrativo della Lombardia entro il termine di 60 giorni dalla suddetta data di comunicazione.


Il Sindaco
Ermanno Zacchetti


| ESTUMULAZIONE ORDINARIA LOCULI | | | | |
|--------------------------------|-------------|---------------------------------|-----------------------|------------------|
| | SCAD. CONC. | N. LOCULO SETTORE EST "C" | DEFUNTO | DATA DI MORTE |
| 1 | 02/06/2019 | 271 | ROTONDI NATALE | 23/05/1978 |
| 2 | 02/06/2019 | 272 | ROTONDI EMILIO | 26/05/1989 |
| 3 | 02/06/2019 | 273 | CAMBIAGHI ADELAIDE | 30/11/1995 |
| 4 | 02/06/2019 | 274 | COLOMBO GIACOMO | 29/05/1989 |
| 5 | 26/09/2021 | 275 | MONDONICO AMBROGIO | 17/09/1991 |
| 6 | 29/05/2021 | 276 | MARIANI TOMMASO | 10/05/1991 |
| 7 | 29/05/2021 | 278 | BANFI MARIO | 15/05/1991 |
| 8 | 13/06/2019 | 279 | ANDREONI ANDREA | 01/06/1989 |
| 9 | 13/06/2019 | 280 | PIROLA PIERINA | 28/01/2000 |
| 10 | 20/07/2019 | 281 | ROLLA PIETRO | 18/06/1989 |
| 11 | 01/12/2023 | 282 | RADAEELLI ROSA | 18/03/2003 |
| 12 | 20/07/2019 | 284 | PERACIN RINA | 25/06/1989 |
| 13 | 20/07/2019 | 285 | CERRI PIETRO GIUSEPPE | 24/06/1989 |
| 14 | 20/07/2019 | 286 | DATTESI MARIA PASANA | 01/07/1989 |
| 15 | 20/07/2019 | 287 | PRIORE RAFFAELE | 22/02/1999 |
| 16 | 26/09/2021 | 288 | CAMBIAGHI ANTONIA | 31/07/1991 |
| 17 | 20/07/2019 | 289 | ANTONIAZZI ERNESTA | 30/06/1989 |
| 18 | 20/07/2019 | 290 | ALBERTI MARIA | 12/07/1989 |
| 19 | 20/07/2019 | 291 | DESTEFANI CARLO | 02/07/1989 |
| 20 | 20/07/2019 | 292 | PIROLA VIRGINA | 21/05/2001 |
| 21 | 20/07/2019 | 293 | MERONI FERDINANDO | 06/07/1989 |
| 22 | 20/07/2019 | 294 | TRESOLDI ROSA | 07/09/1995 |
| 23 | 20/07/2019 | 295 | SCALVINI GIUSEPPE | 17/07/1989 |
| 24 | 12/09/2021 | 473 EST B | BOSCHINI ADA | 12/09/2001 |

| ESUMAZIONE ORDINARIA CAMPO COMUNE N. 2 | | |
|--|--------------------------|---------------|
| N. FOSSA | DEFUNTO | DATA DI MORTE |
| 1 | BRAMBILLA ANGELO | 28/04/2003 |
| 2 | NOTO MATTEO | 12/05/2003 |
| 3 | BARI LINO | 05/06/2003 |
| 4 | BERETTA LUIGI | 09/06/2003 |
| 5 | GHERARDINI ELICE | 12/06/2003 |
| 6 | CEREDA ISIDE | 22/06/2003 |
| 7 | SPIAZZI DROSILLA | 24/06/2003 |
| 8 | CANI AMADIO | 24/06/2003 |
| 9 | TASSI PAOLO | 05/07/2003 |
| 10 | GIAPPINO MARIO | 06/07/2003 |
| 11 | NOTTOLINI ROSA | 07/07/2003 |
| 12 | TORRIANI GIORDANA | 07/07/2003 |
| 13 | TANZINI GIUSEPPINA | 08/07/2003 |
| 14 | LEVATI AMBROSINA | 09/07/2003 |
| 15 | BRAMBILLA AMELIA | 19/07/2003 |
| 16 | NANI LUCIANO | 20/07/2003 |
| 17 | NERI BRUNA | 24/07/2003 |
| 18 | ORSENIGO ORNELLA | 12/08/2003 |
| 19 | PESSINA MARIA | 13/08/2003 |
| 20 | MORAMI ANNA | 17/08/2003 |
| 21 | IBERTI ALDO | 19/08/2003 |
| 22 | GHEZZI ANGELINA VIRGINIA | 26/08/2003 |
| 23 | OSUALDELLA RUGGERO MARIO | 27/08/2003 |
| 24 | GATTI SILVANA | 02/10/2003 |
| 25 | FUMAGALLI ANTONIO | 08/10/2003 |
| 26 | PERSONA SCONOSCIUTA | 02/10/2003 |
| 27 | BASSI MARIA | 02/11/2003 |
| 28 | VALTORTA LUCIANO | 03/11/2003 |
| 29 | SCIPIONI PAOLINA | 05/11/2003 |
| 30 | DI GENNARO ROCCO | 11/11/2003 |
| 31 | BERETTA MARIA | 14/12/2003 |
| 32 | RATIER HUGO MARCELO | 28/12/2003 |
| 33 | ROBOTTI IOLANDA | 17/01/2004 |
| 34 | CARUSO DOMENICO | 22/01/2004 |
| 35 | TORTOLI INES | 02/02/2004 |
| 36 | PARRONCINI SAURO | 06/02/2004 |
| 37 | CORTELLINI EROTEIDE | 08/02/2004 |
| 38 | BANFI VITTORIO | 29/02/2004 |
| 39 | VEIRANA TERESA | 07/03/2004 |
| 40 | TRESOLDI CAMILLO | 10/03/2004 |
| 41 | DEGAN BIANCHET EMMA | 01/04/2004 |
| 42 | POLLI ERNESTINA | 06/04/2004 |
| 43 | VILLA ROSOLINO | 12/04/2004 |
| 44 | MINOLA MARIA ANGELA | 15/04/2004 |
| 45 | BONALUMI GIUSEPPINA | 24/04/2004 |
| 46 | LOCATELLI GIOVANNI | 27/04/2004 |
| 47 | CARIONI GIUSEPPE | 05/05/2004 |
| 48 | FARINA CARLO | 26/05/2004 |
| 49 | LISSANA TERESA | 31/05/2004 |
| 50 | RUMIGNANI ROBERTO | 04/06/2004 |
| 51 | FAGGION LUIGI | 22/06/2004 |
| 52 | VERGANI LUIGIA | 30/06/2004 |
| 53 | ROSSI LUCIA | 30/07/2004 |
| 54 | CECERE OLIMPIA | 03/08/2004 |
| 55 | GUZZI SEVERINO | 07/08/2004 |
| 56 | GIORGI VALERIA | 18/08/2004 |
| 57 | CAMPI EZIO | 19/08/2004 |
| 58 | CAROBIO SERGIO ACHILLE | 31/08/2004 |
| 59 | BRAITENBERGER SPERANZA | 06/09/2004 |
| 60 | COMAZZI CRISTINA | 06/09/2004 |
| 61 | MORETTI MARIA GIOVANNA | 06/09/2004 |
| 62 | SANTI MARIA | 07/09/2004 |
| 63 | PIRA ITALIA | 25/09/2004 |
| 64 | LIBERA | |
| 65 | TREMOLADA ADELE | 29/09/2004 |
| 66 | LIBERA | |
| 67 | VILLA GIUSEPPE LUIGI | 29/10/2004 |
| 68 | MOGENTALE LUCIA | 10/11/2004 |

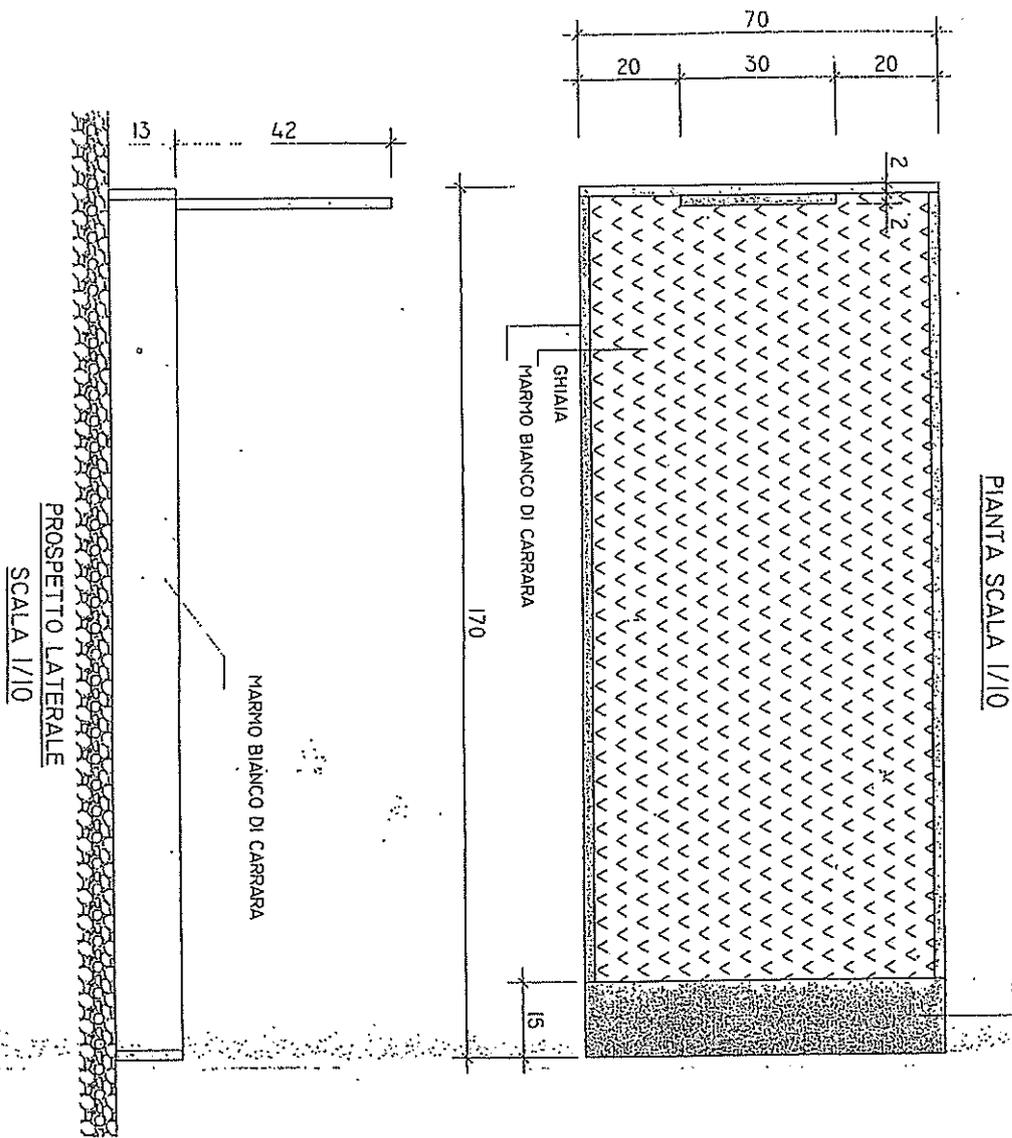

PIANTA SCALA 1/10

LISTA DI MARMO DA UTILIZZARE COME
BASE PER LA EVENTUALE COLLOCAZIONE DI
DECORAZIONI E RICORDI

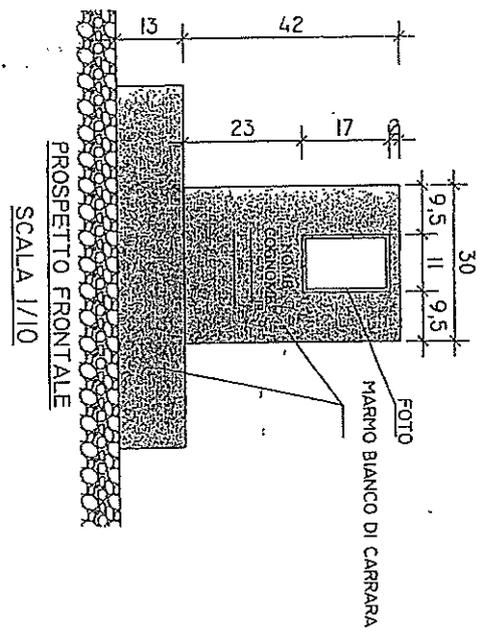

PROSPETTO FRONTALE
SCALA 1/10

N.B. LE LISTE DI MARMO SARANNO
SEMPLICEMENTE APPOGGiate SENZA
NESSUN TIPO DI BASAMENTO DEFINITIVO.
POTRANNO ESSERE EVENTUALMENTE
RICOLLOCATI RICORDI E DECORAZIONI
PROVENIENTI DAL PRECEDENTE
MONUMENTO PURCHÉ ADATTABILI ALLA
LISTA POSTA A BASE E DI ALTEZZA NON
SUPERIORE A 4,0 CM.



città di
**CERNUSCO
SUL NAVIGLIO**

TIPOLOGIA ARREDO FUNEBRE CAMPO INDECOMPOSTI
- PIANTE E PROSPETTI -
scala 1/10 - ALLEGATO 'B' -