




PROSPETTO **NORD**

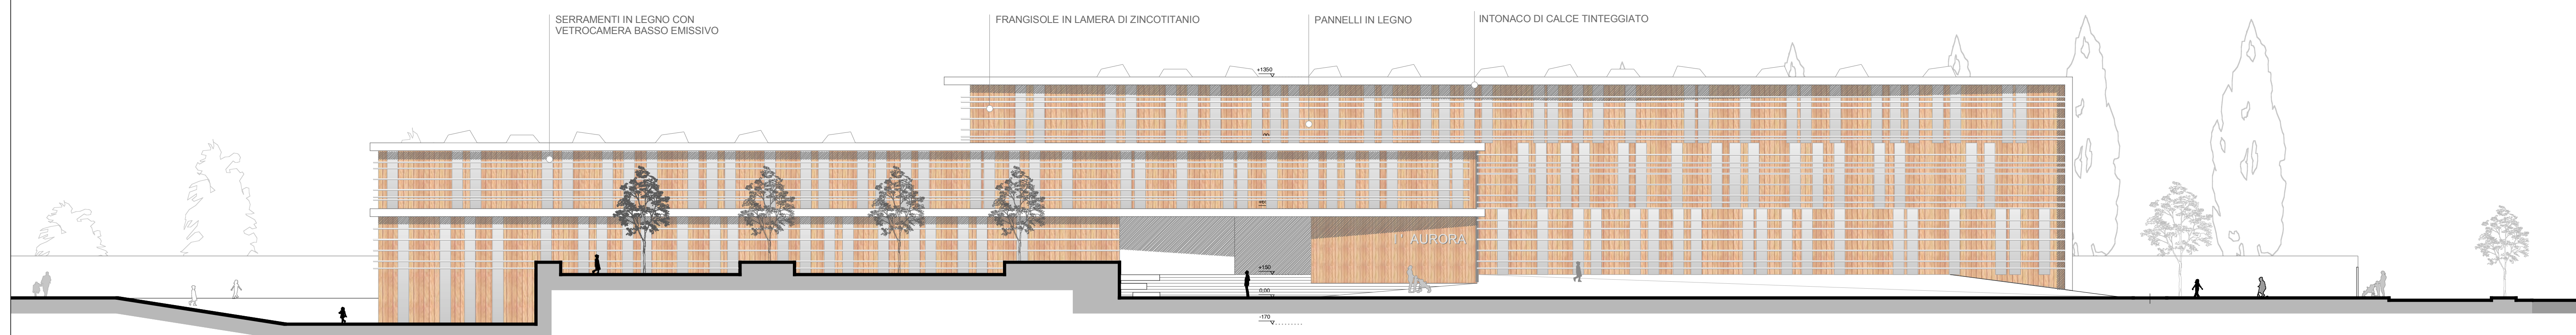

PROSPETTO **SUD**

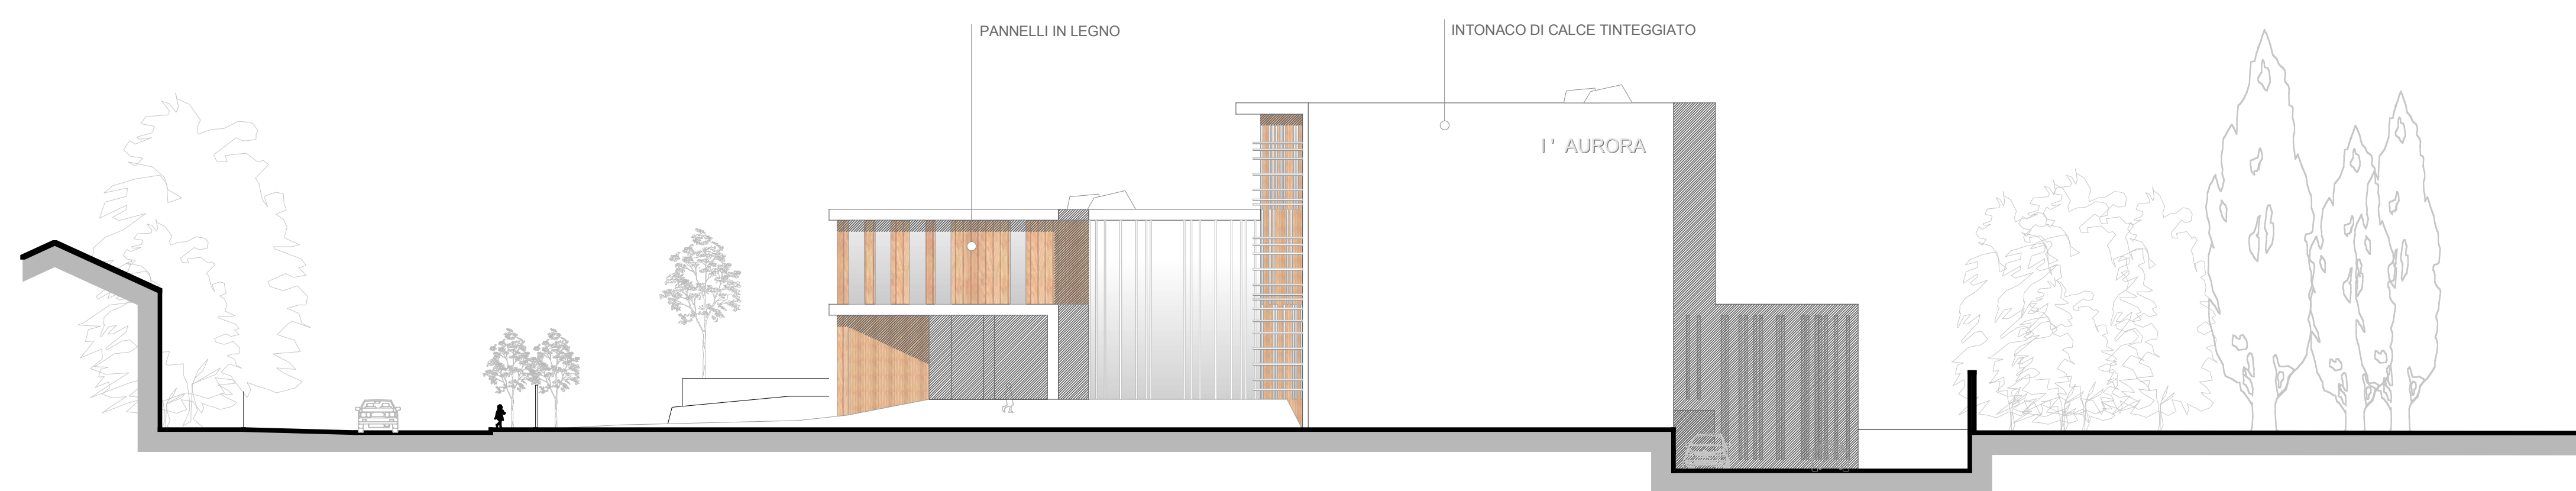

PROSPETTO **EST**

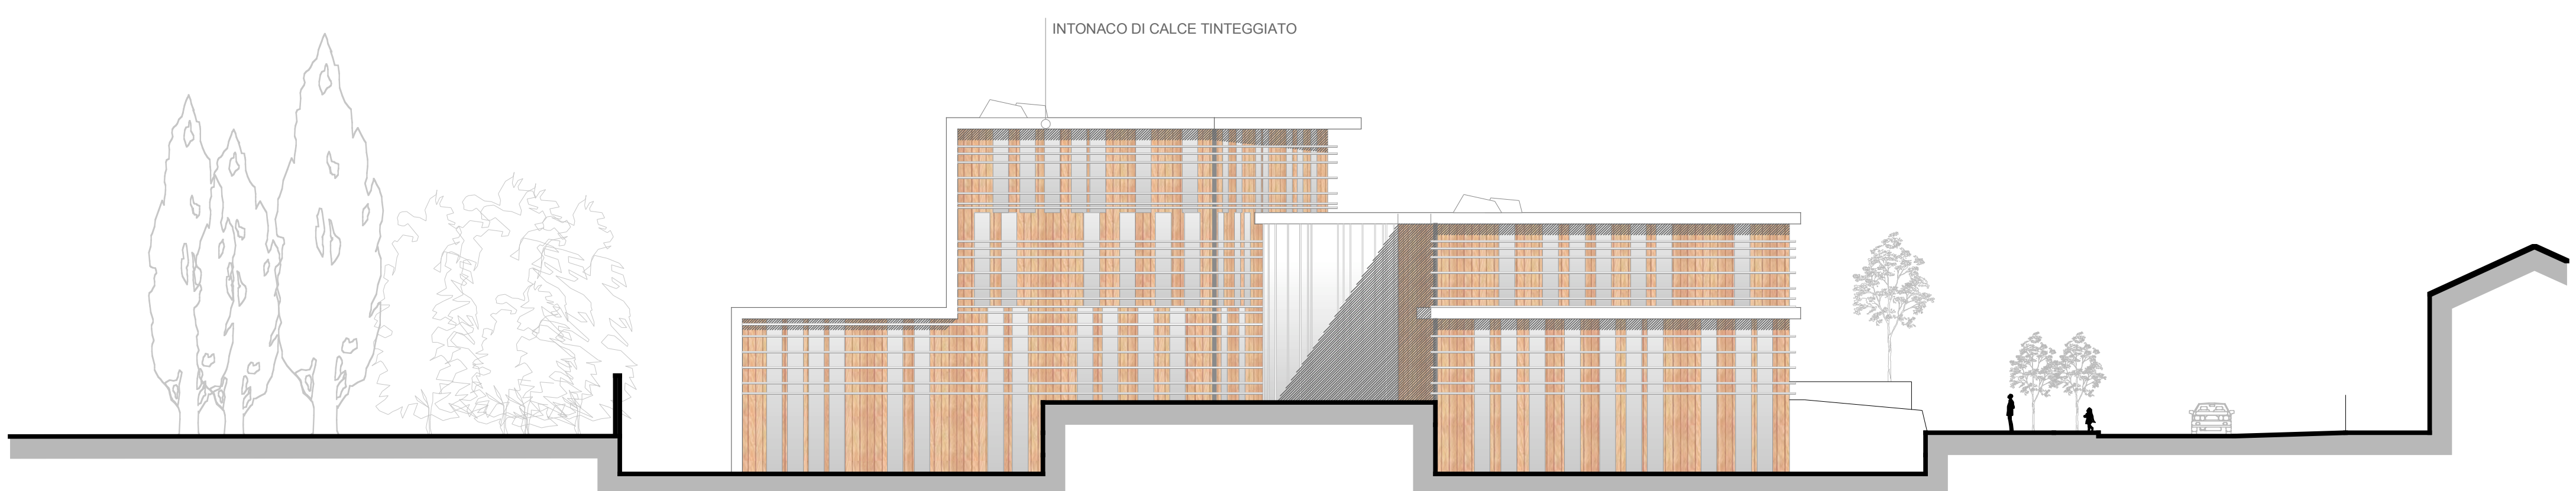

PROSPETTO **OVEST**



città di
**CERNUSCO
 SUL NAVIGLIO**

UFFICIO TECNICO
 UFFICIO URBANISTICA

OGGETTO: "PP 19 IN VARIANTE AL PRG VIGENTE"

DESCRIZIONE:	SCALA: 1: 200
ELABORATO	DATA : 28-01-2010
05 S Pe	AGG. 1
	RIF. FILE
IL TECNICO PROGETTISTA	IL RESPONSABILE DEL PROCEDIMENTO
	IL DIRETTORE DELL'AREA TECNICA

PROGETTO PRELIMINALE SCUOLA
 PROSPETTI