


* RIVESTIMENTO IN PARKLEX TRATTATO
COLORE NATURALE

FRANGISOLE IN DOGHE DI DOUGLAS

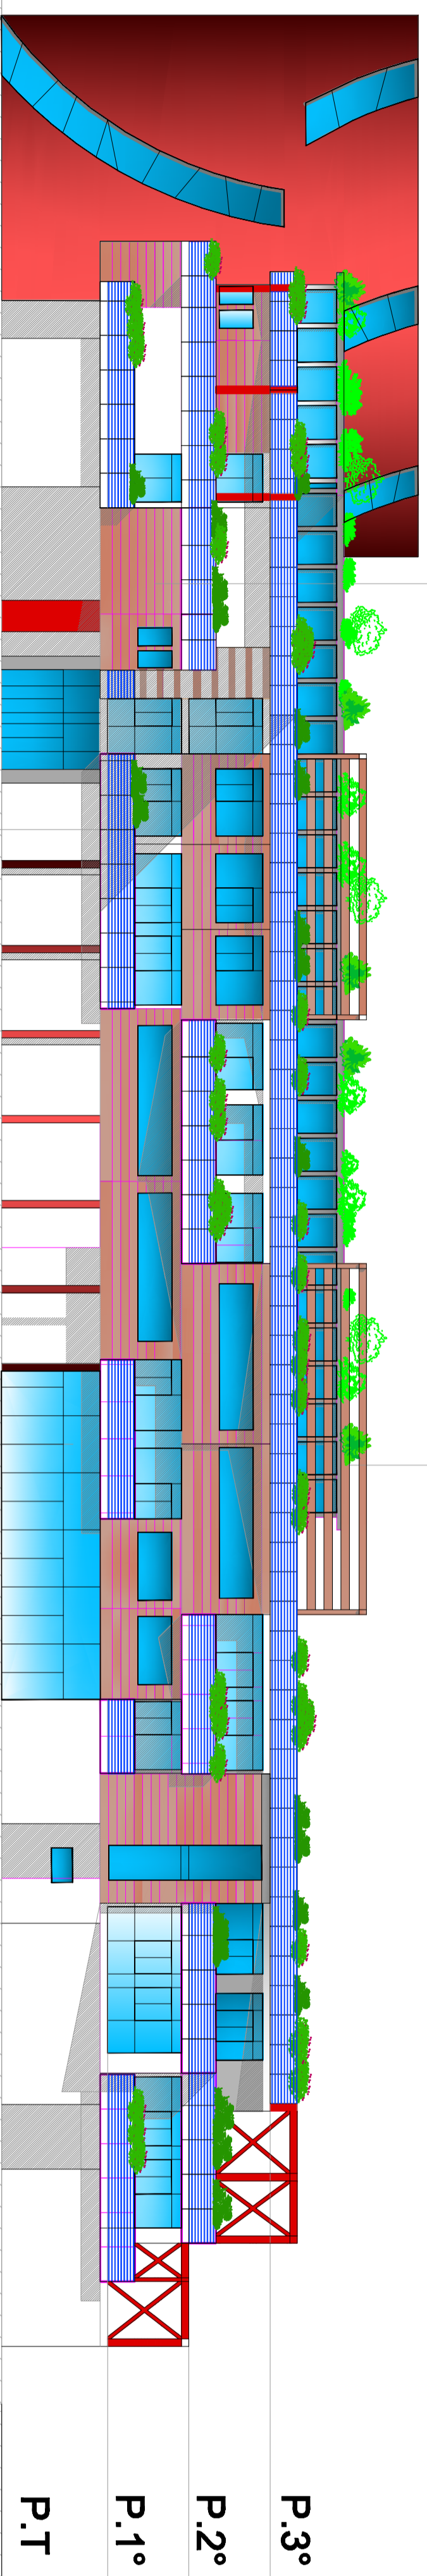


VISTA 1



PARAPETTI VERNICIATI COLORE BLU

INFISSI IN LEGNO E VETRO

* TIPOLOGIA DI FACCIATA

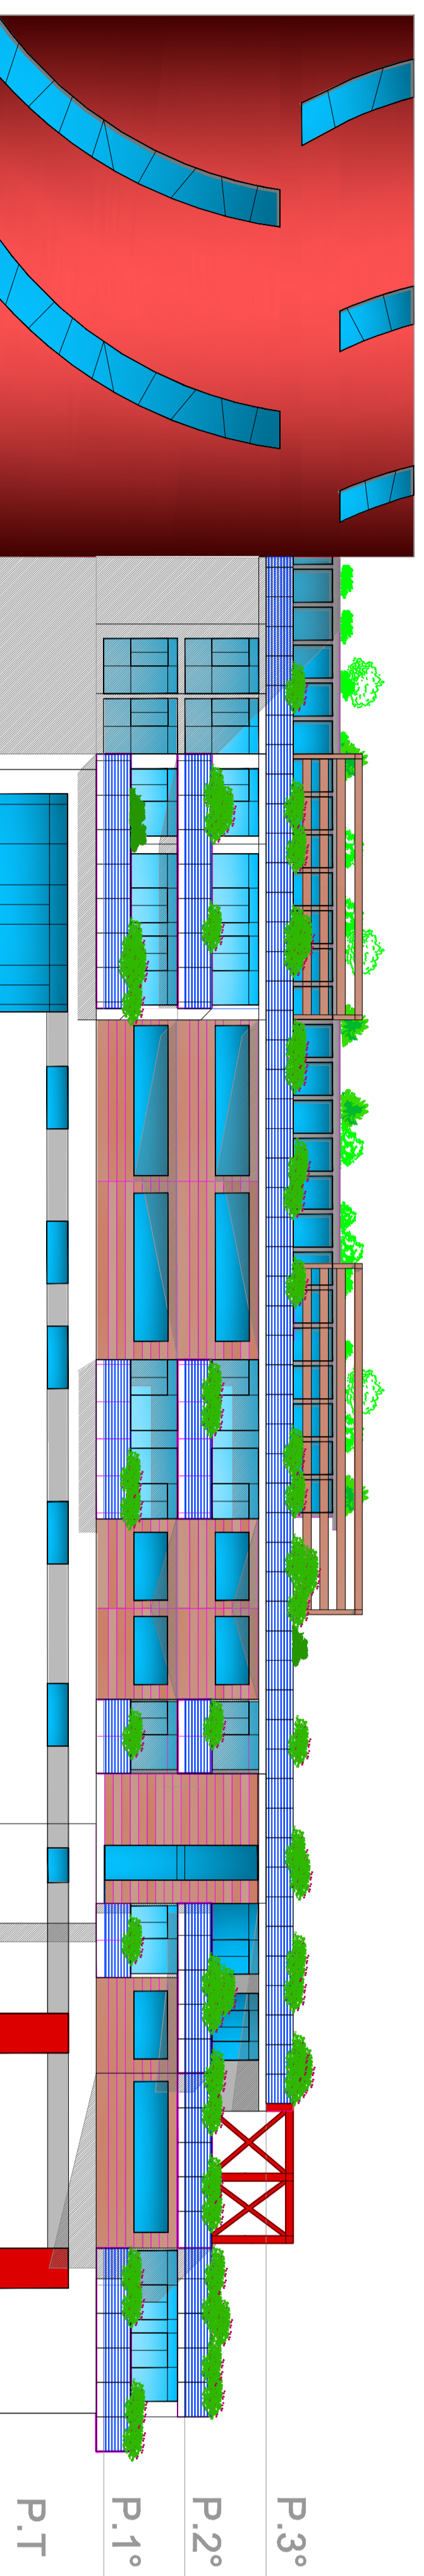

VISTA 2

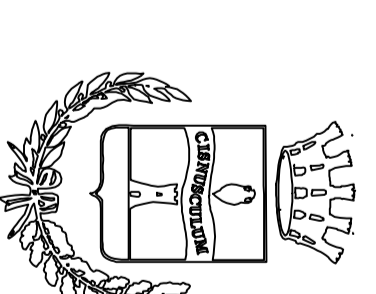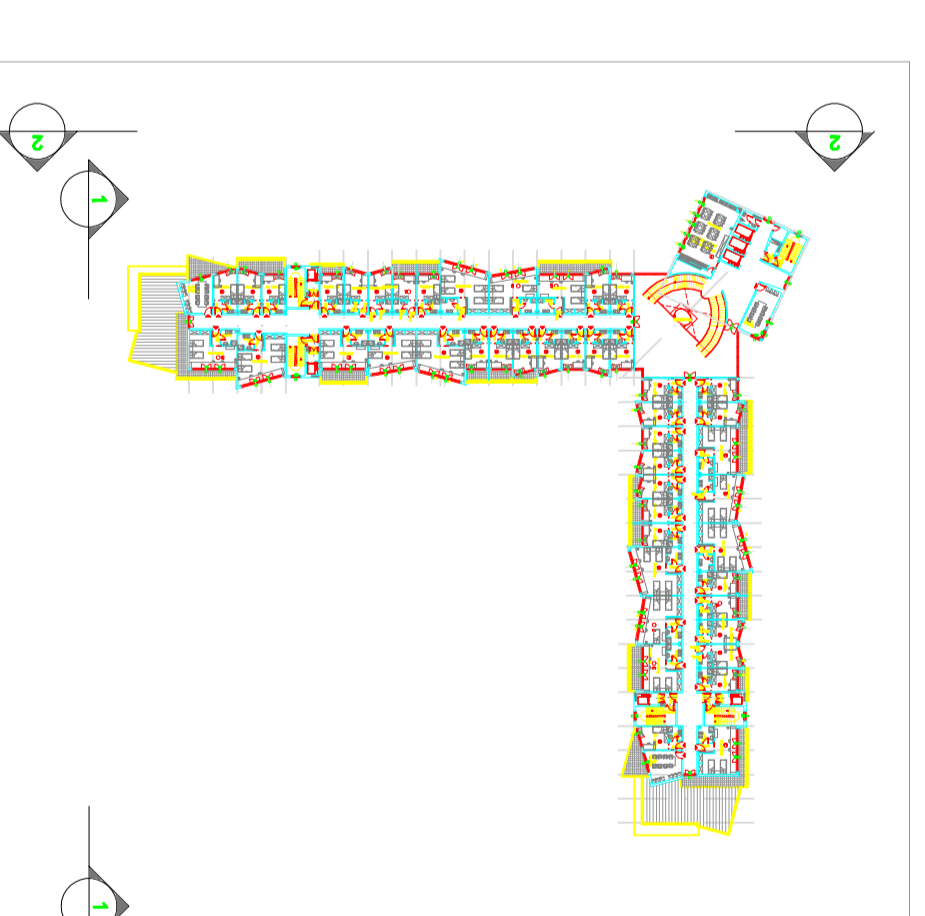

città di
CERNUSCO
SUL NAVIGLIO

UFFICIO TECNICO
UFFICIO URBANISTICA

OGGETTO: "PP 19 IN VARIANTE AL PRG VIGENTE"

DESCRIZIONE:
ELABORATO

PROGETTO PRELIMINALE CAMPUS
PROSPETTI

SCALA: 1:200
DATA: 28-01-2010
AGG. 1

RIF. FILE

05 C
Pg

IL TECNICO PROGETTISTA

IL RESPONSABILE DEL PROCEDIMENTO

IL DIRETTORE DELL'AREA TECNICA