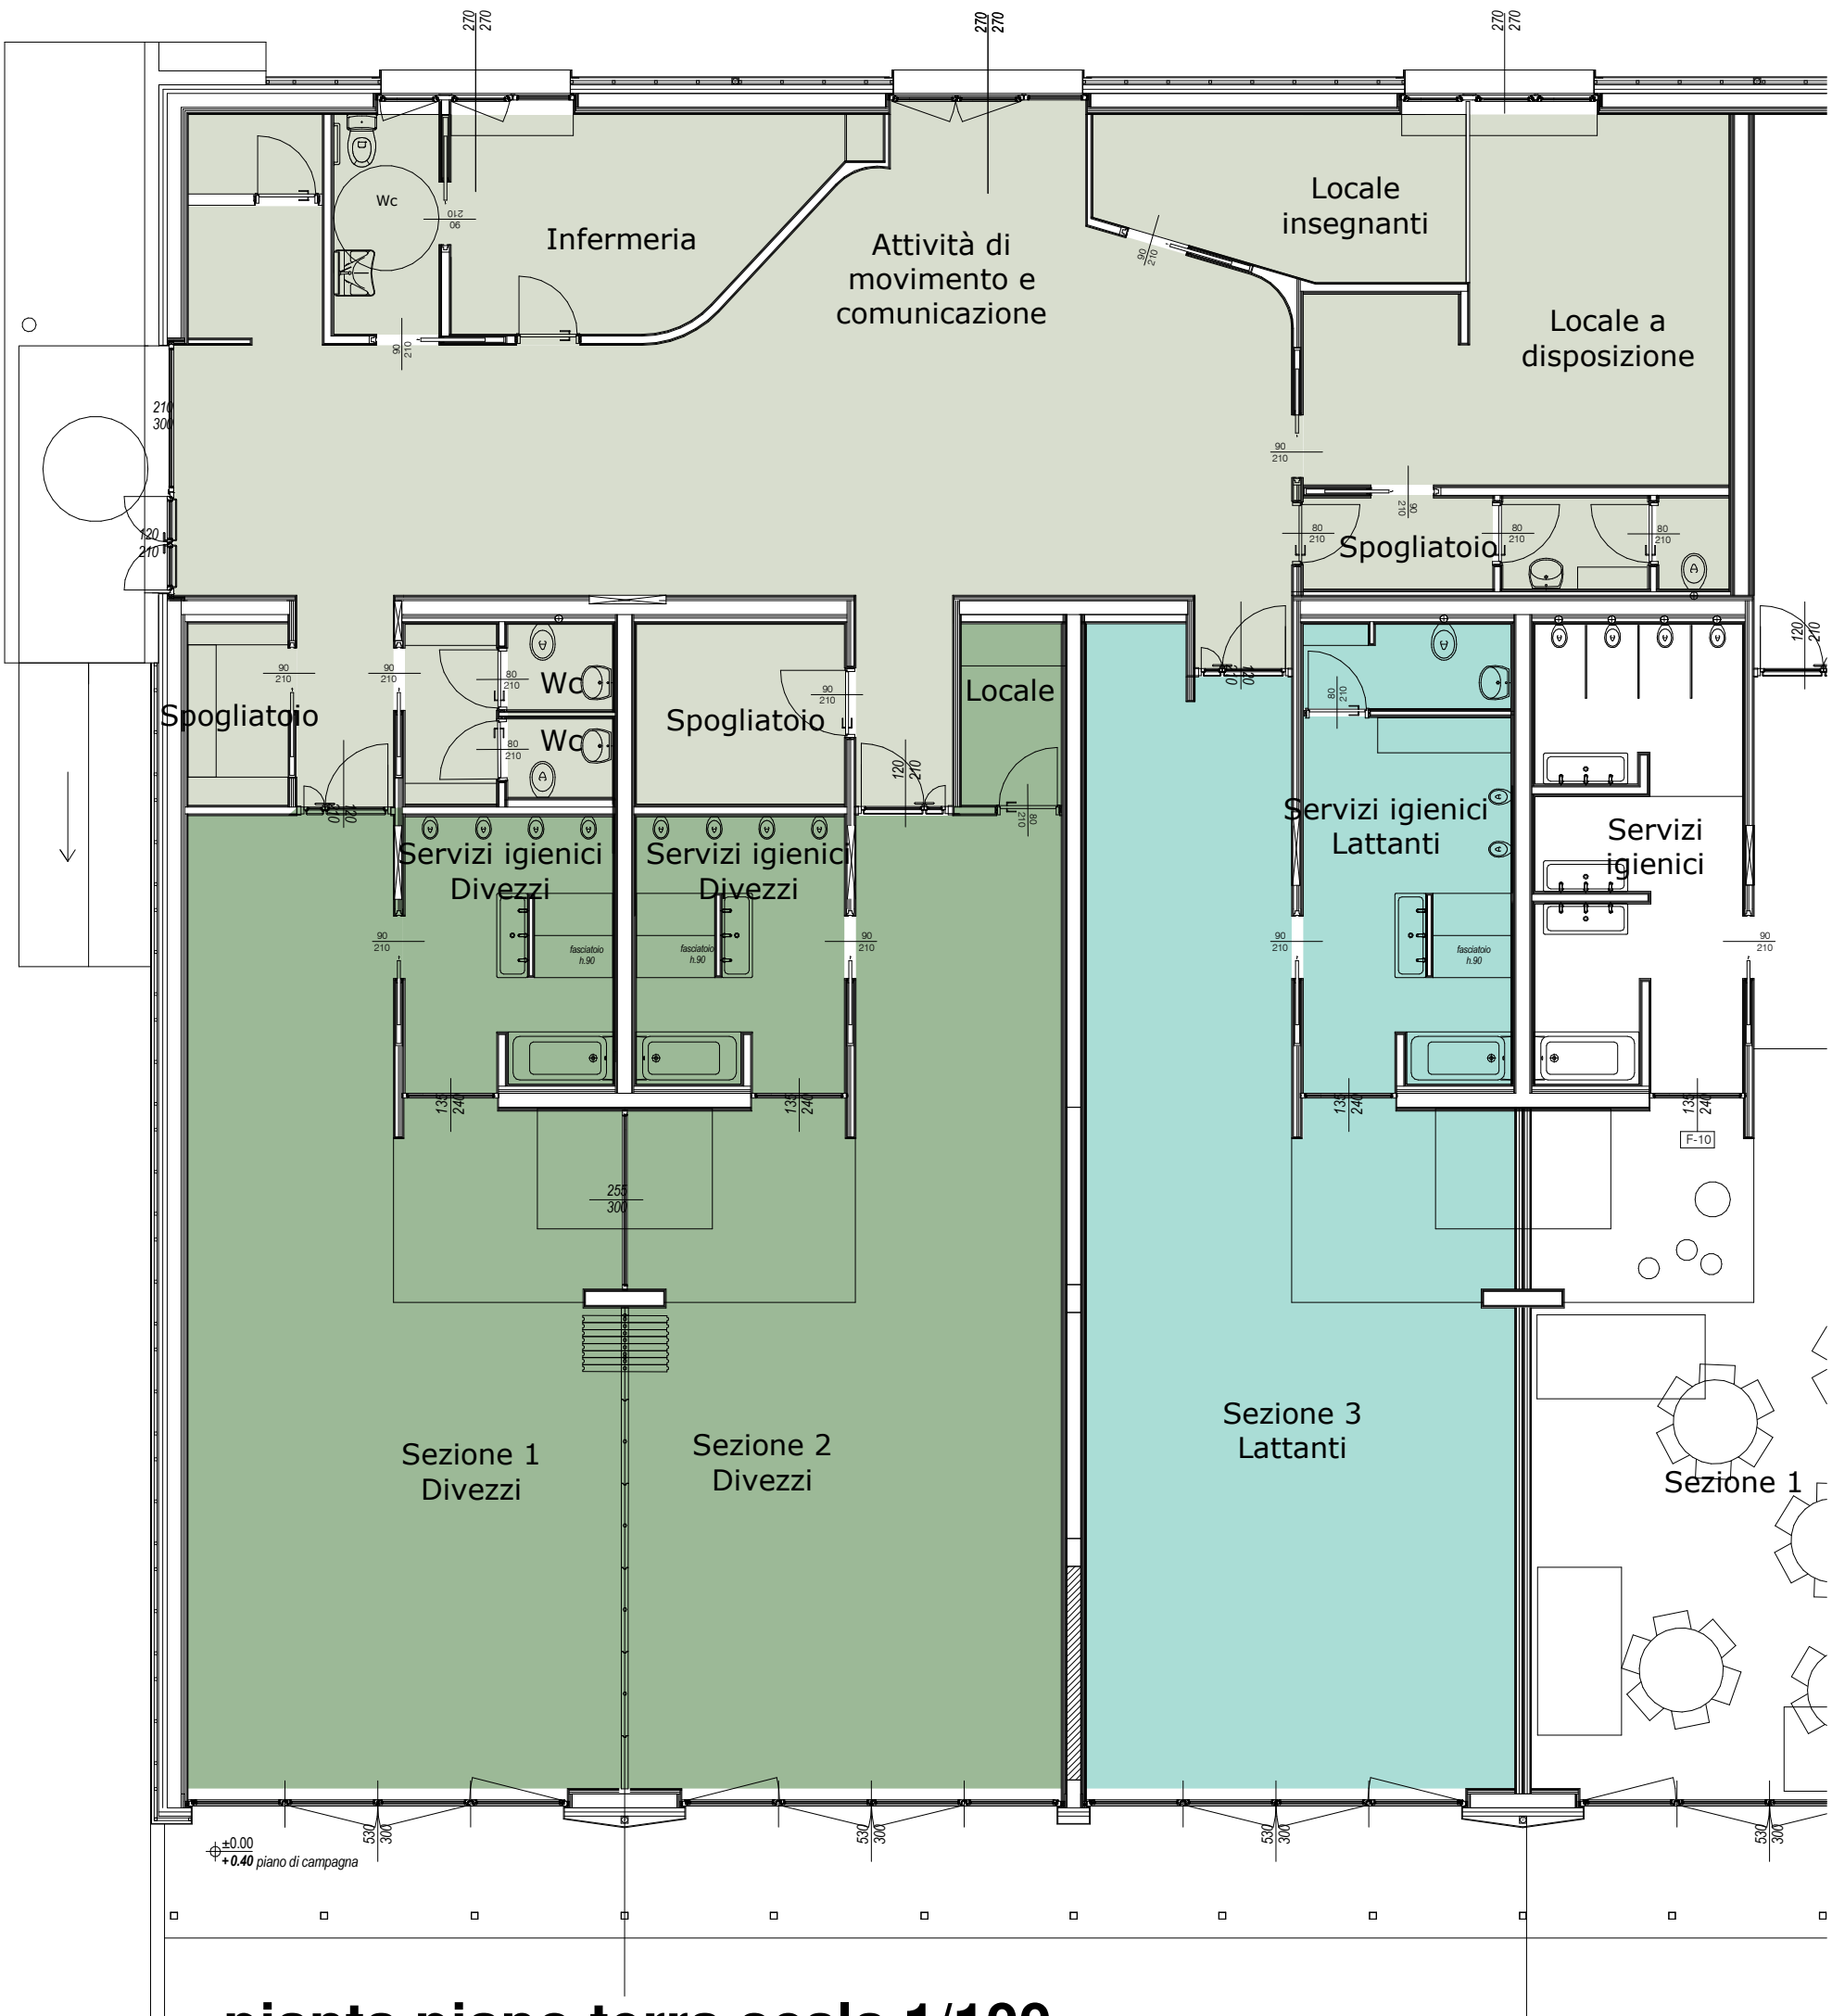

pianta piano terra scala 1/100

Legenda

- divezzi
- lattanti
- SERVIZI GENERALI