




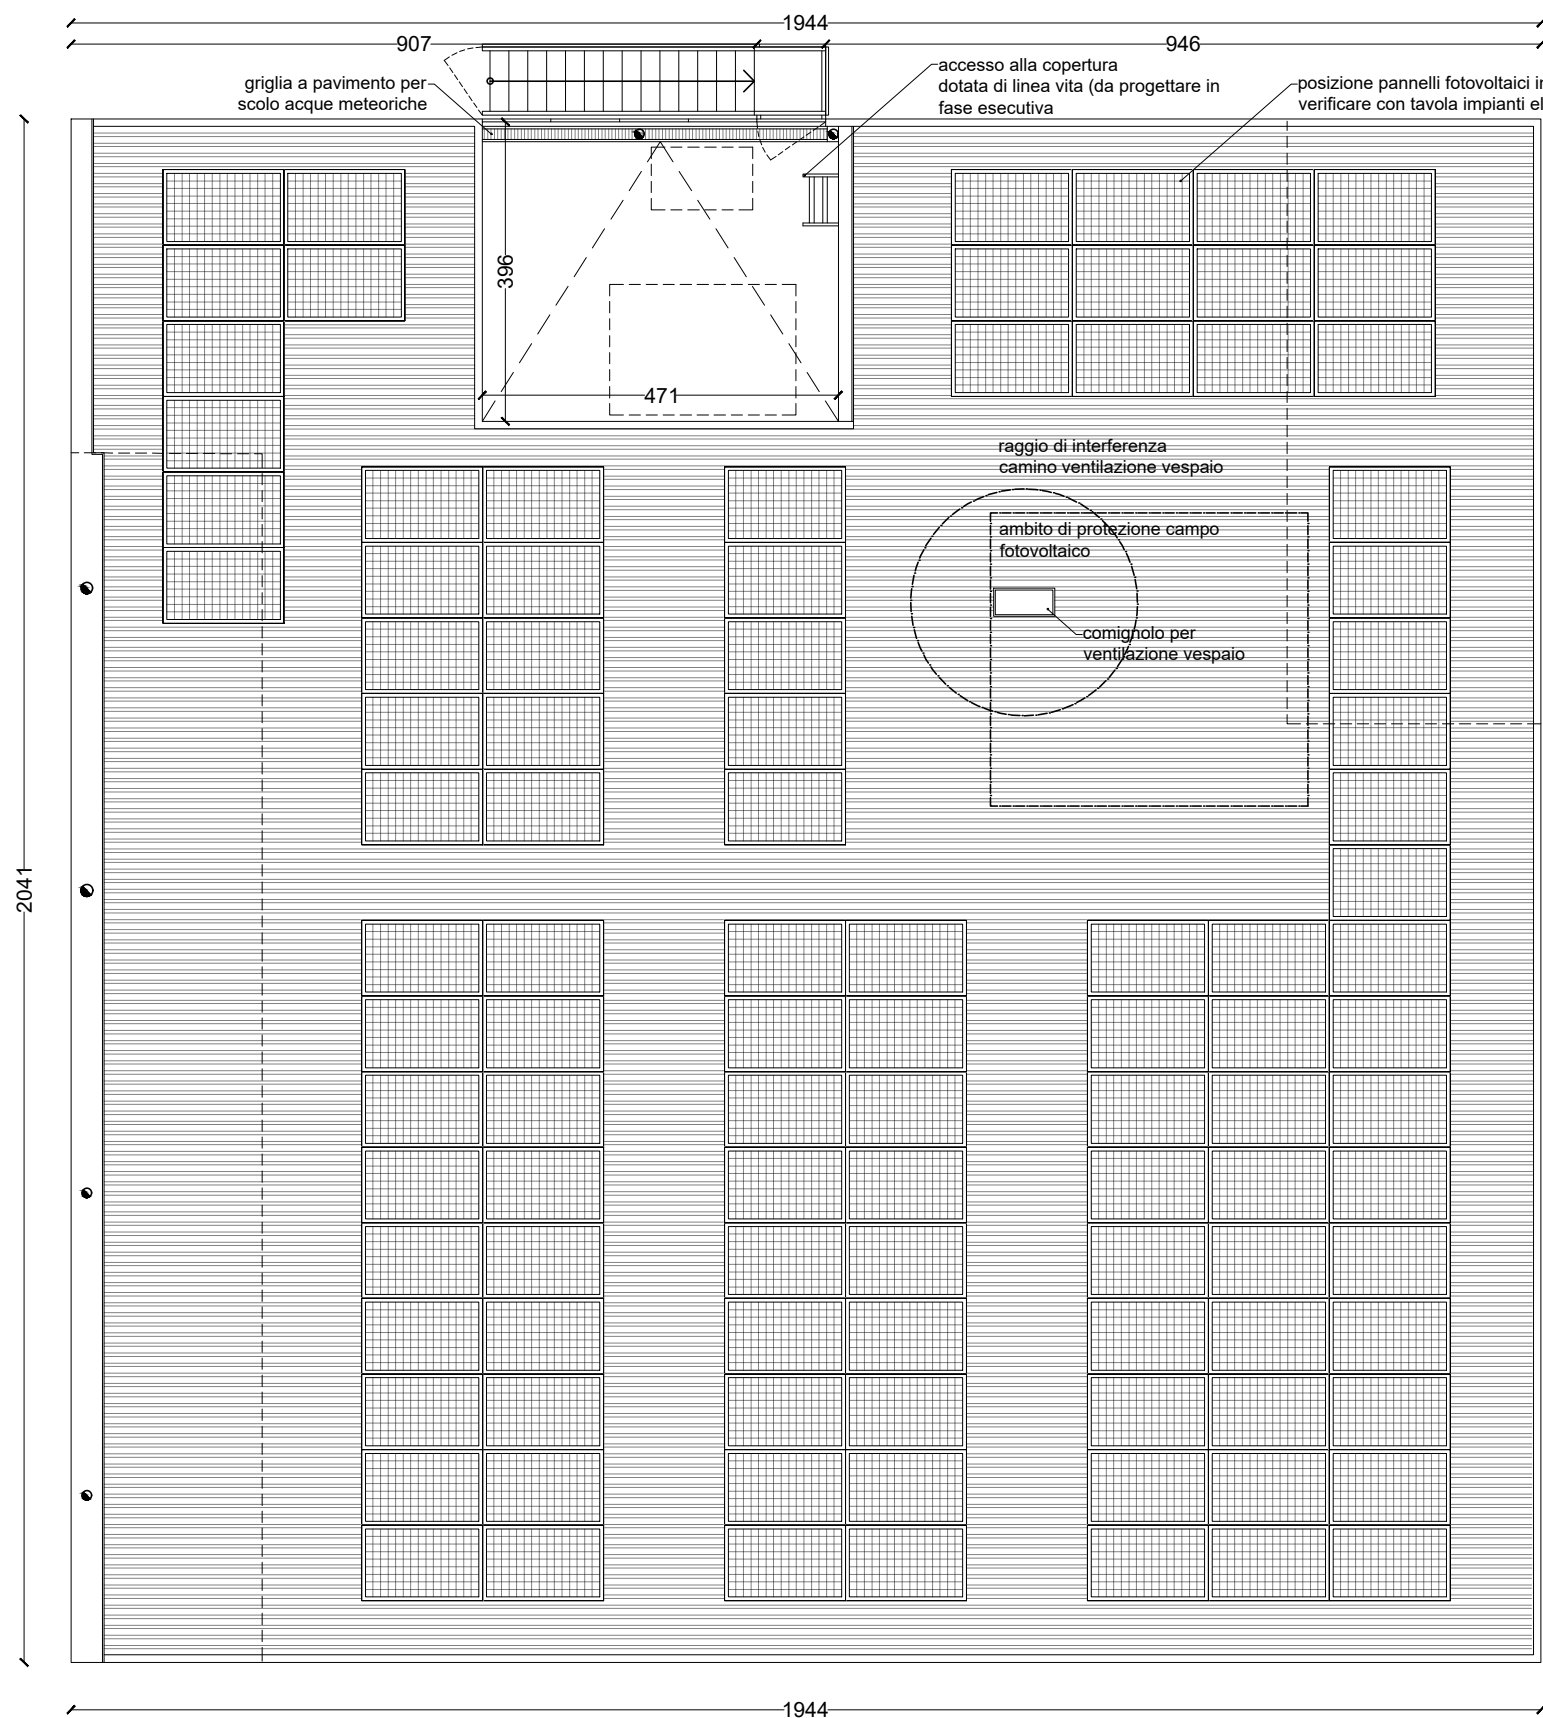


Pianta copertura

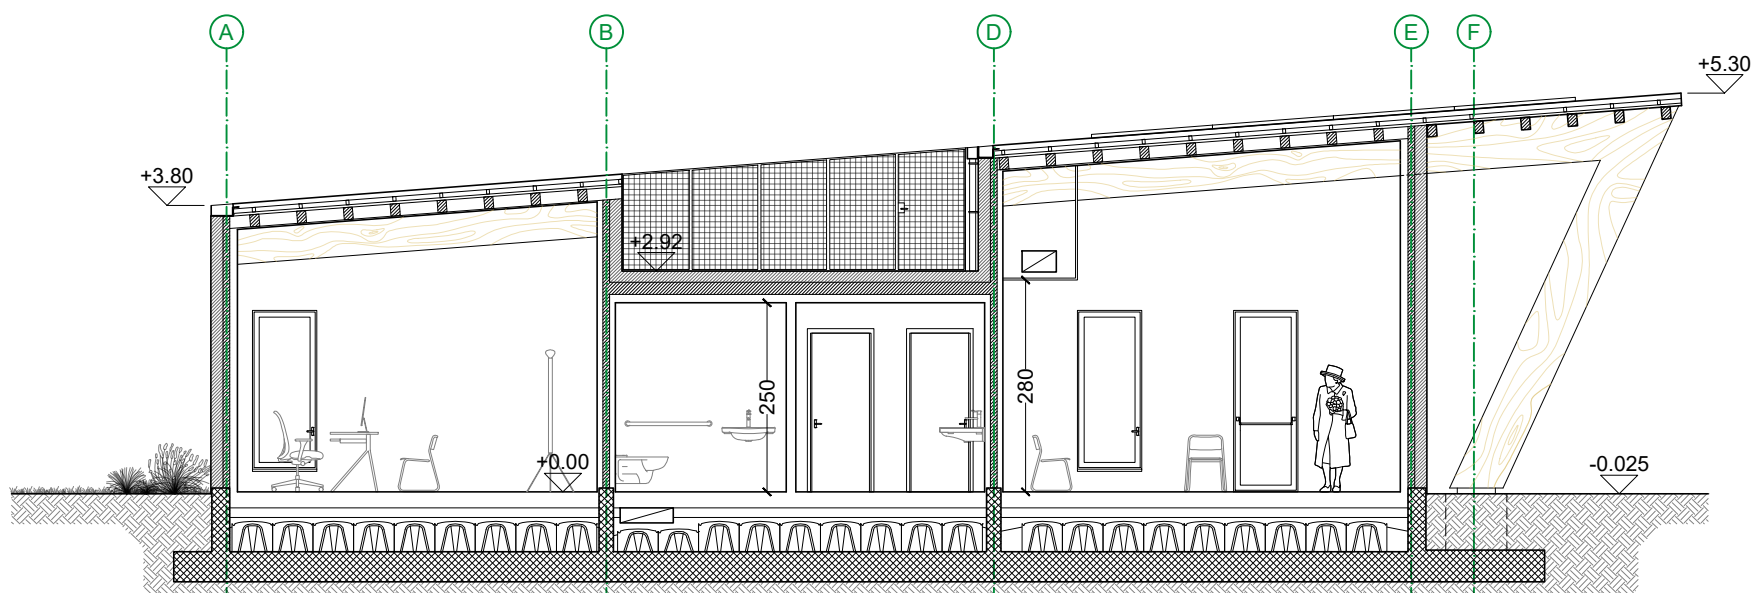


Sezione A-A

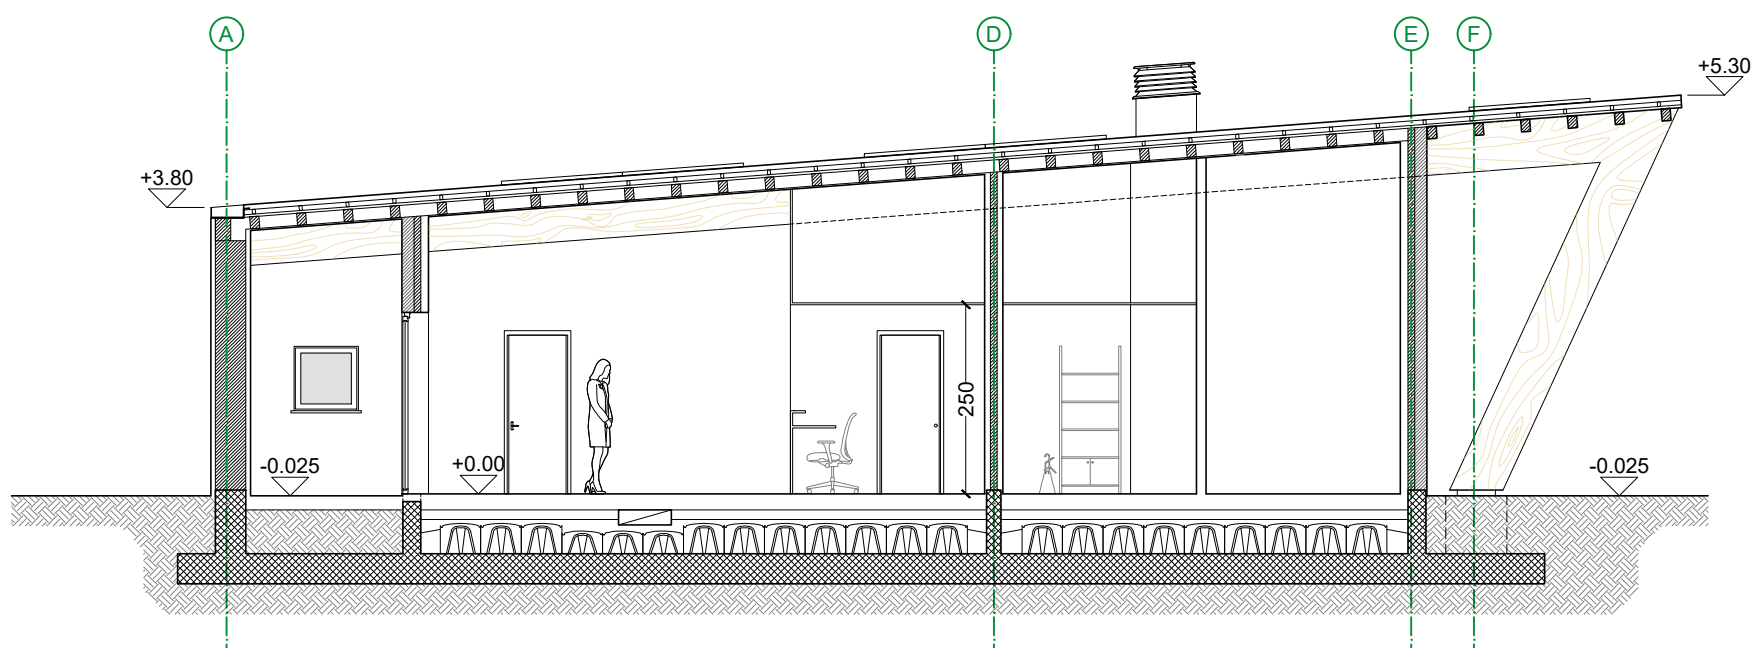

Sezione B-B

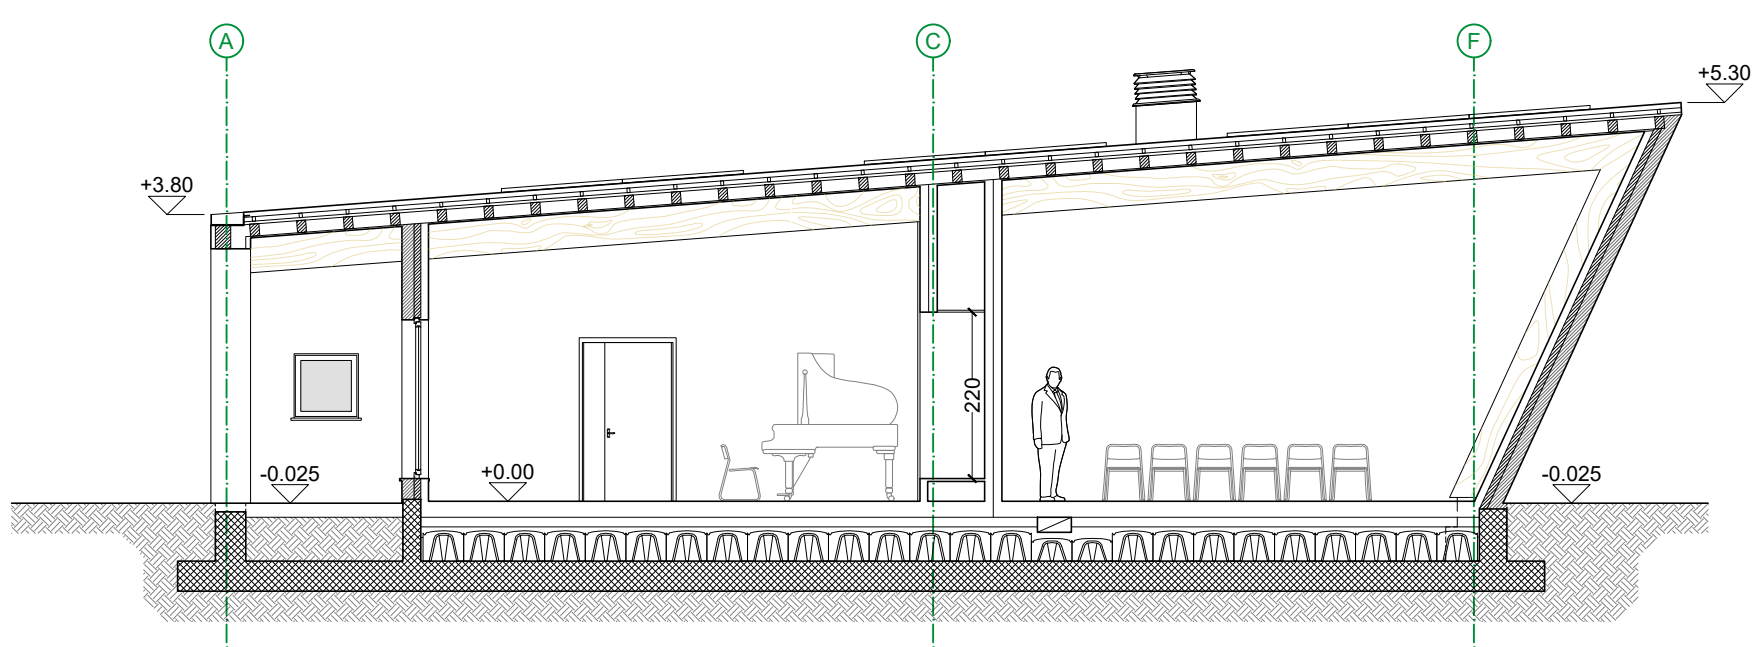

Sezione C-C

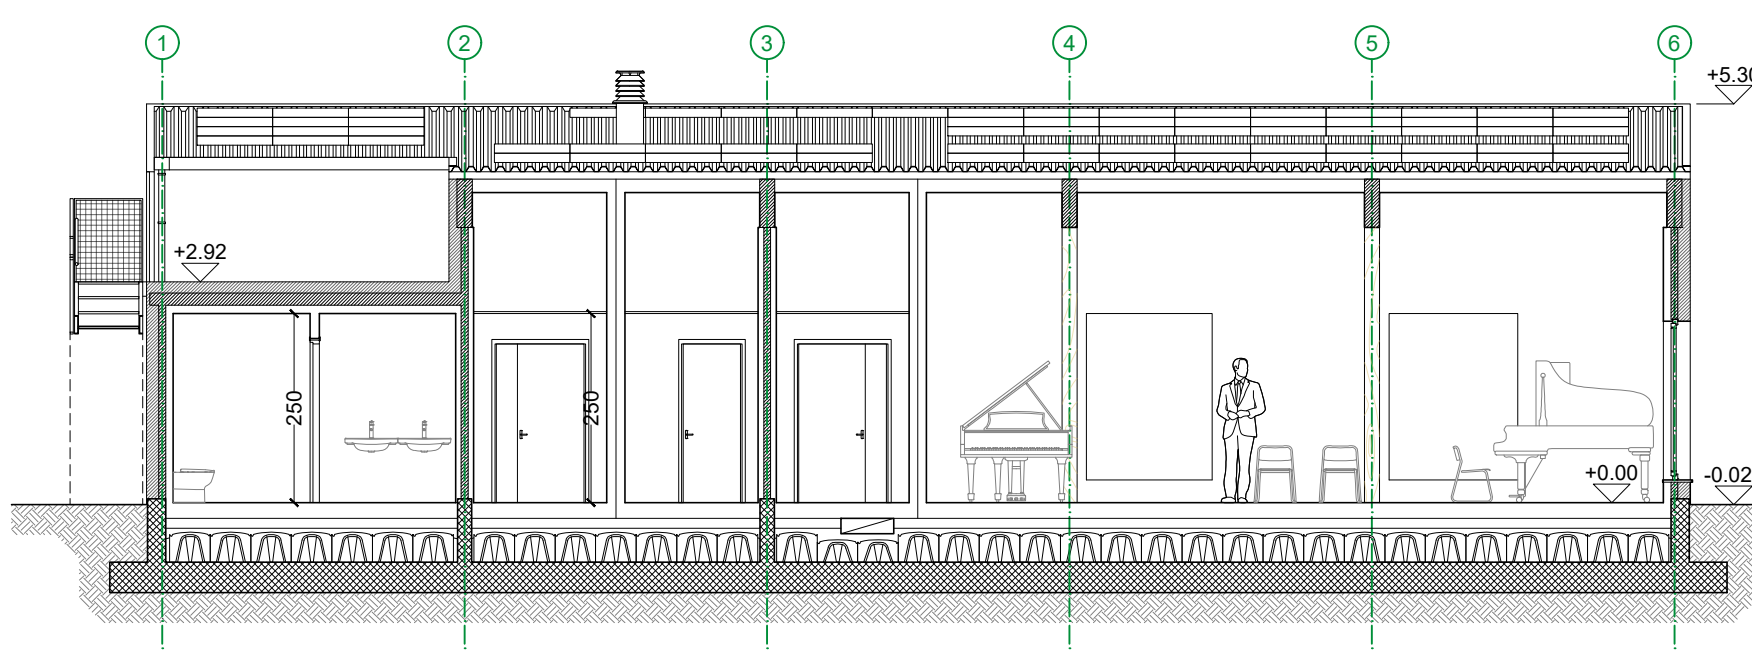


Sezione D-D


Calcolo rapporti aero-illuminanti

Locale	Superficie locale (m²)	Superficie aerante (m²)	R.A.	Superficie illuminante (m²)	R.I.
01 ufficio	3.71*4.76=17.65	(0.9*0.9)+2*(0.9*2.1)=4.59	0.260	2*(0.9*1.8)=3.24	0.184
02 ripostiglio	(1.00*1.81)+(1.00*1.13)=2.94	-	-	-	-
03 antibagno	2.50*1.80=4.50	-	ventilazione meccanica	-	illuminazione artificiale
04-05 wc	1.19*1.81=2.15	-	ventilazione meccanica	-	illuminazione artificiale
06 wc dis.	2.26*1.80=4.07	-	ventilazione meccanica	-	illuminazione artificiale


Locale	Superficie locale (m²)	Superficie aerante (m²)	R.A.	Superficie illuminante (m²)	R.I.
07 sala 1	5.26*5.73=30.14	(0.9*2.1)+(0.9*2.4)=4.05	0.134	2*(0.9*1.8)=3.24	illuminazione artificiale
08 hall	(4.79*5.76)+3*(1.76*2.57)=41.16	1.55*2.4=3.72	ventilazione meccanica	(1.45*1.65)+(1.45*1.7)+(1.45*1.55)=7.11	0.172
09 ripostiglio	(1.44*0.87)+(1.69*1.87)=4.41	-	-	-	-
10 loc. tec.	2.57*1.87=4.81	1.0*0.5=0.5	-	-	-
11 sala 2	9.75*6.50=63.38	4*(0.9*2.1)+(0.9*2.4)=9.72	0.153	3*(1.45*0.9)+2*(1.8*0.9)=7.16	illuminazione artificiale
12 sala 3	(6.25*11.74)+2*(0.20*0.33)=73.25	2*(0.9*2.1)+(0.9*2.4)=5.94	ventilazione meccanica	3*(1.8*0.9)+(1.8*2.3)=9.00	illuminazione artificiale

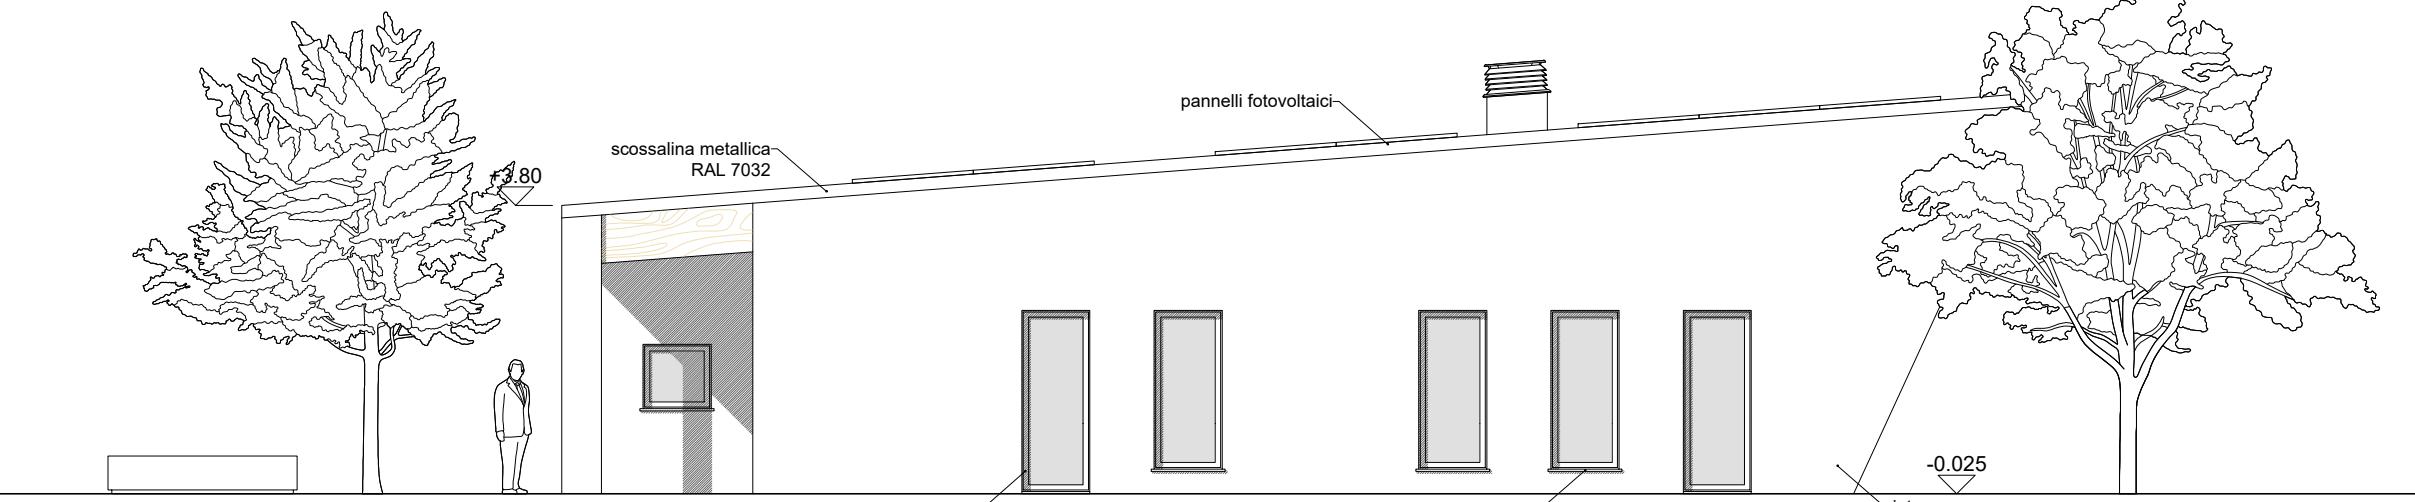


Prospetto Est

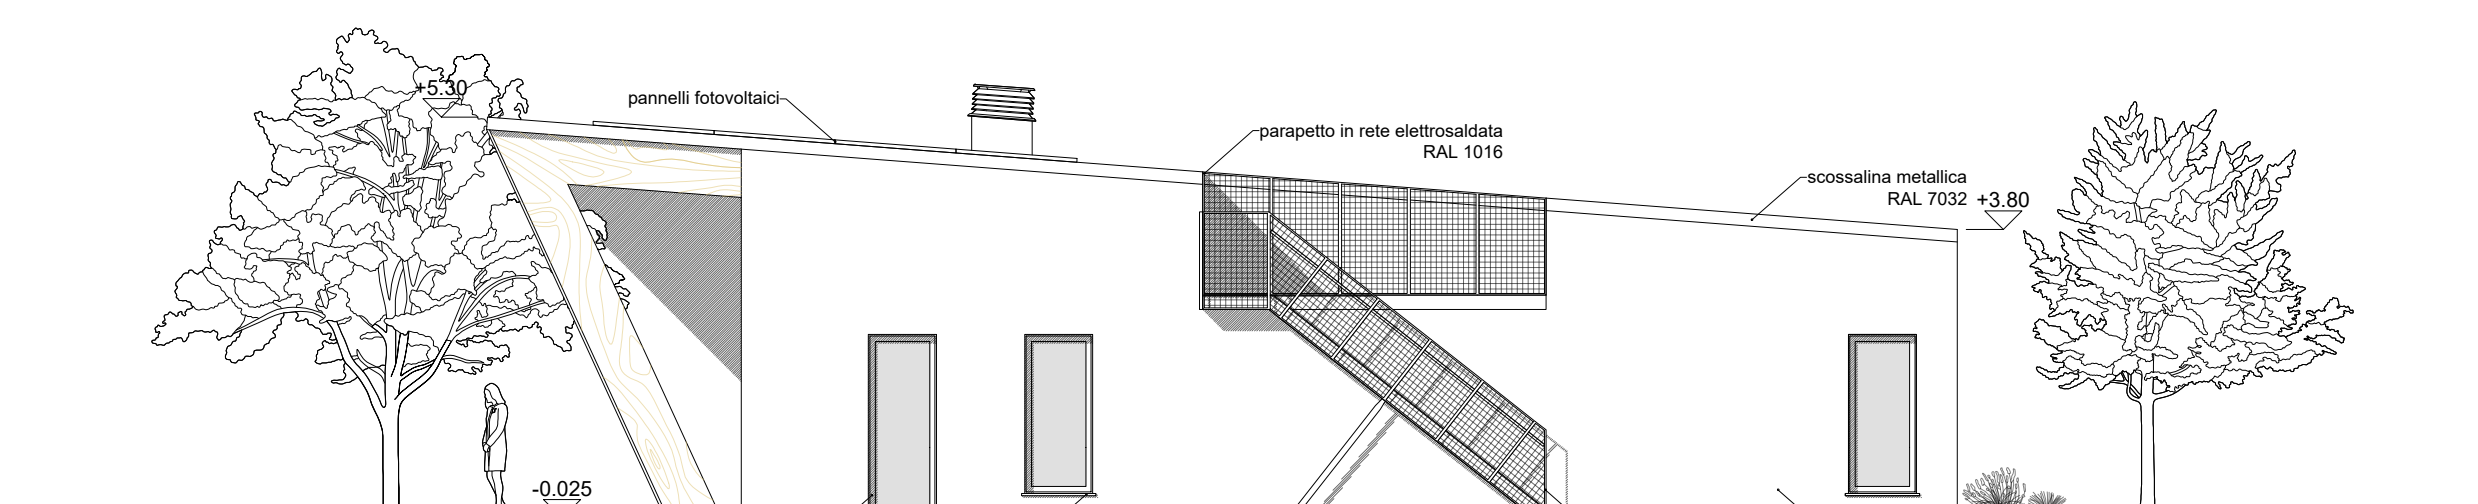

Prospetto Ovest

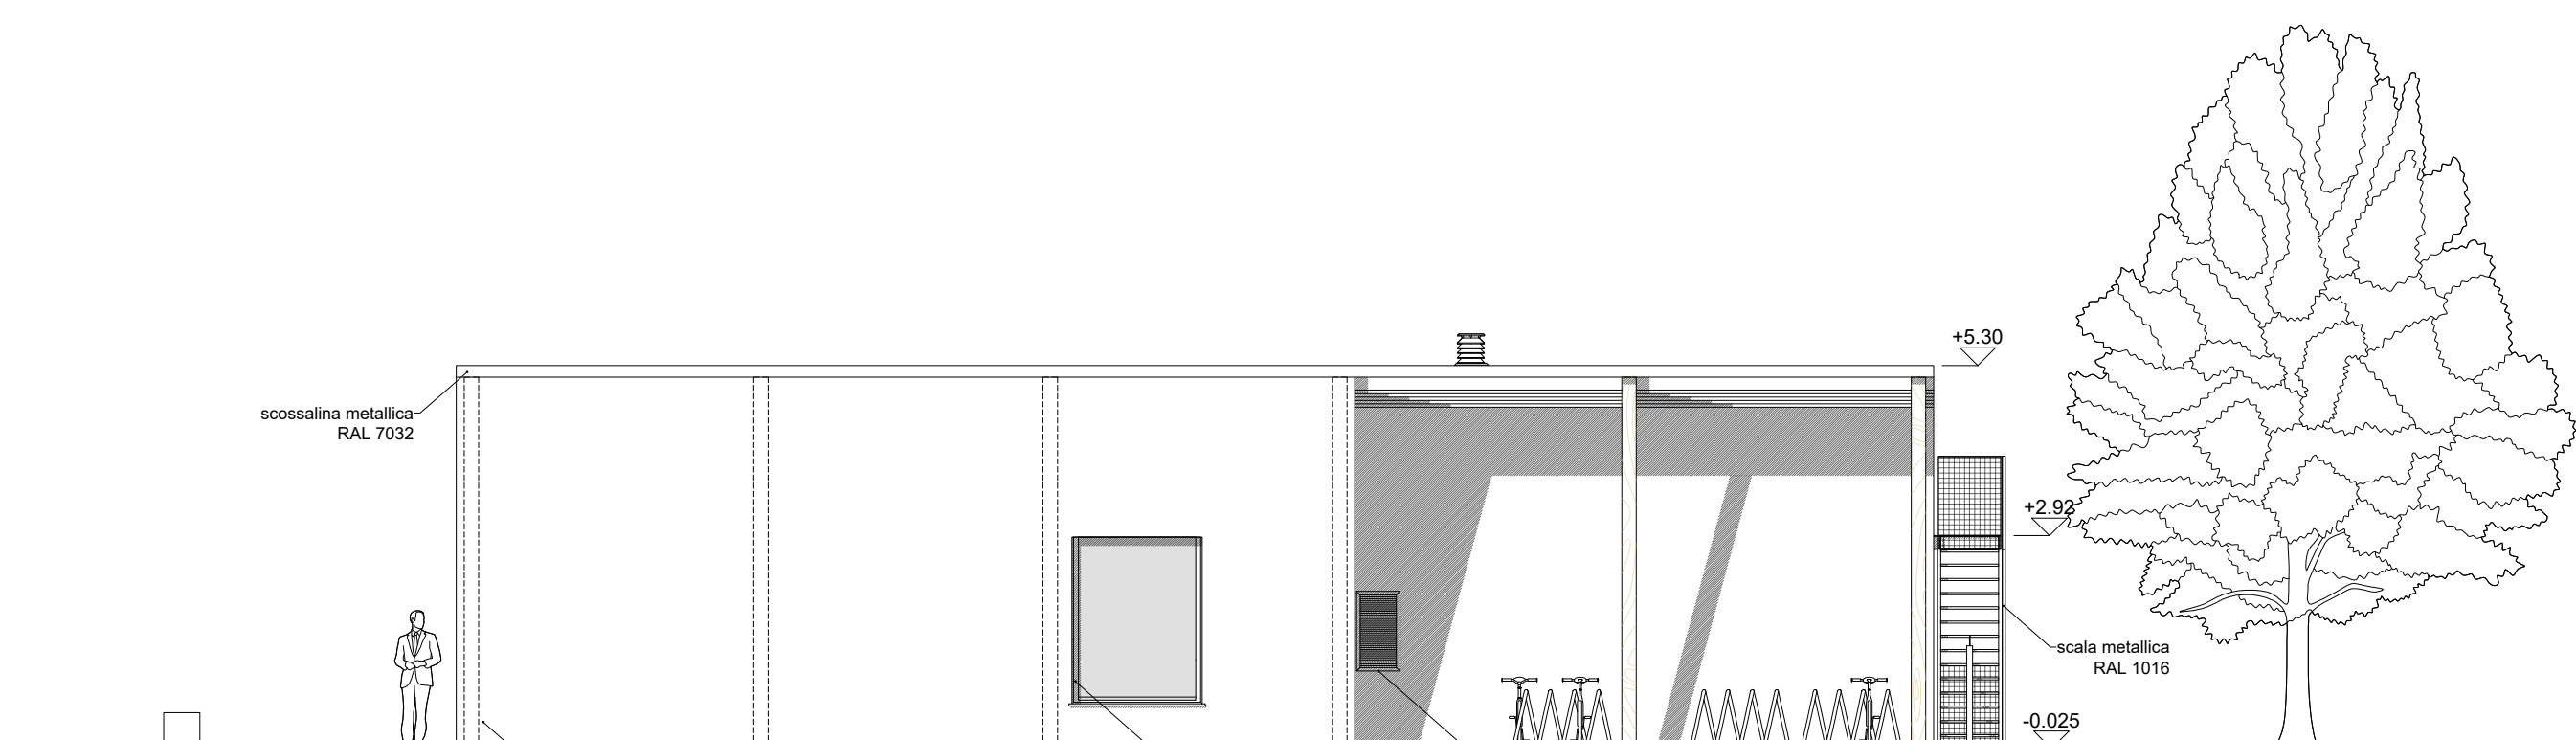


Prospetto Nord

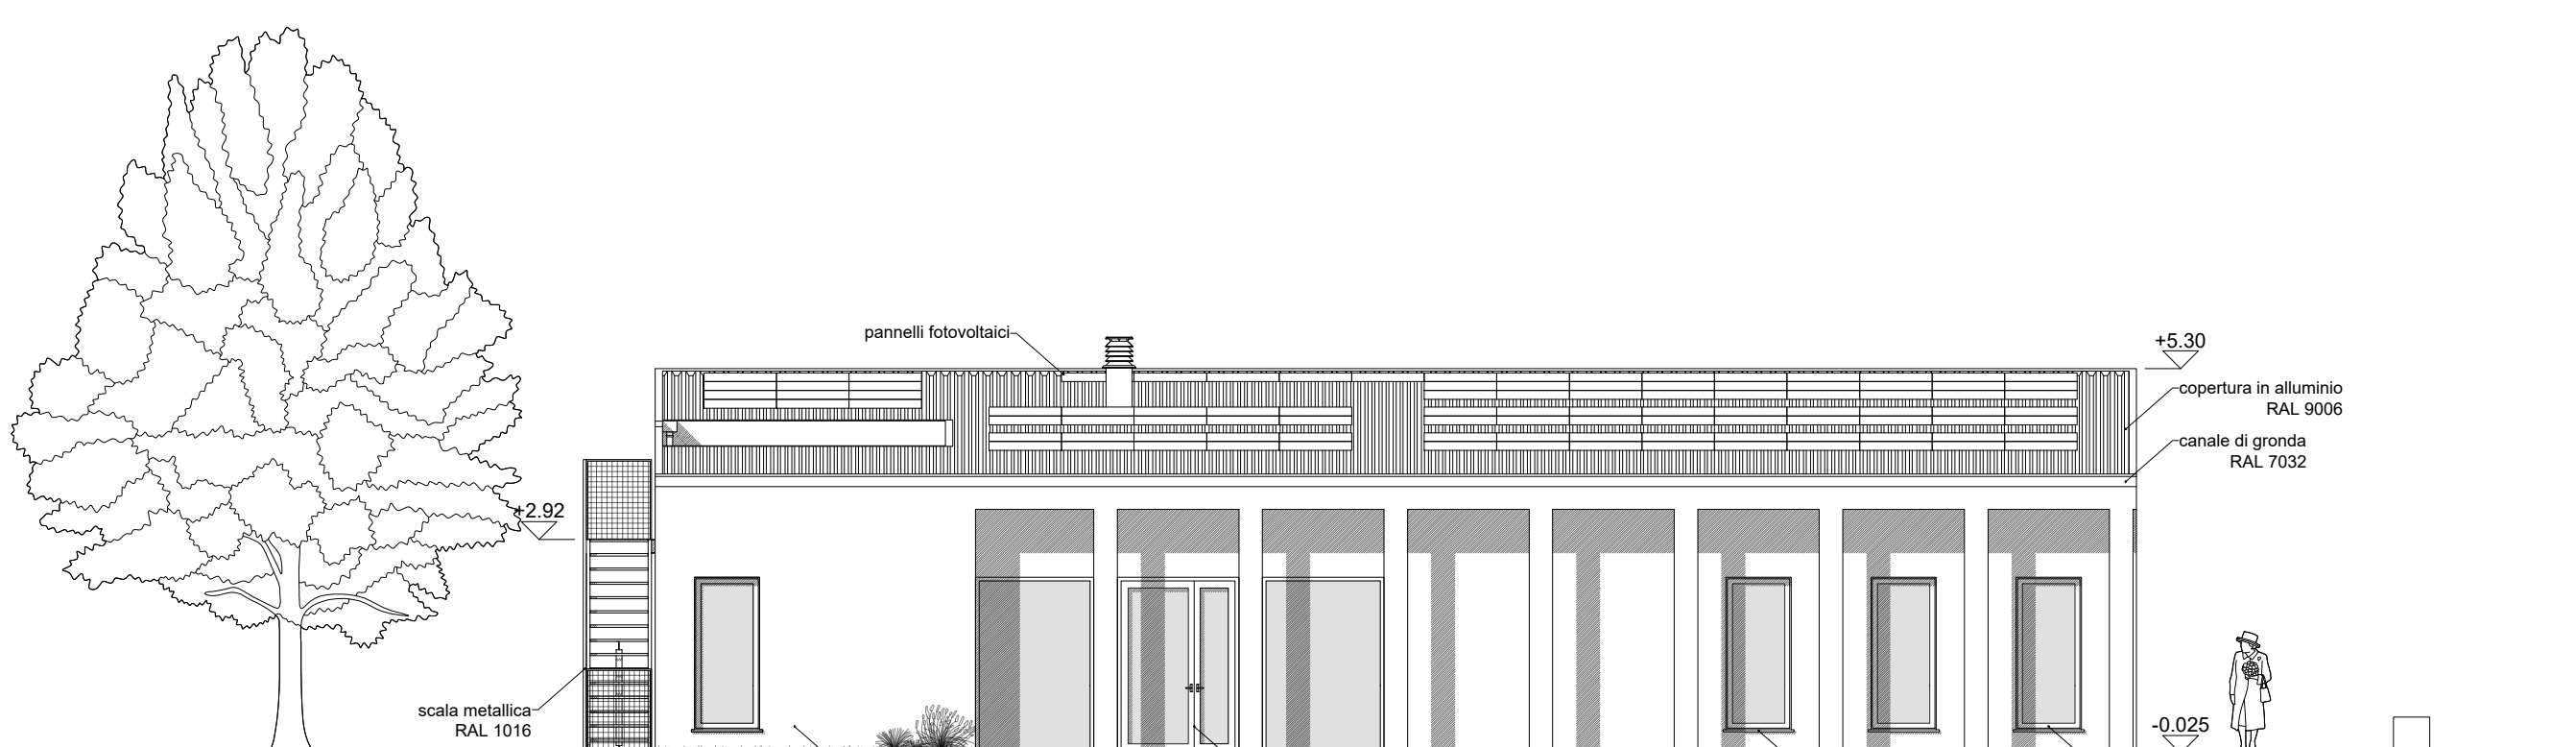

Prospetto Sud

Legenda simboli

- Pluviale
- Uscita di emergenza
- Ingresso alla struttura

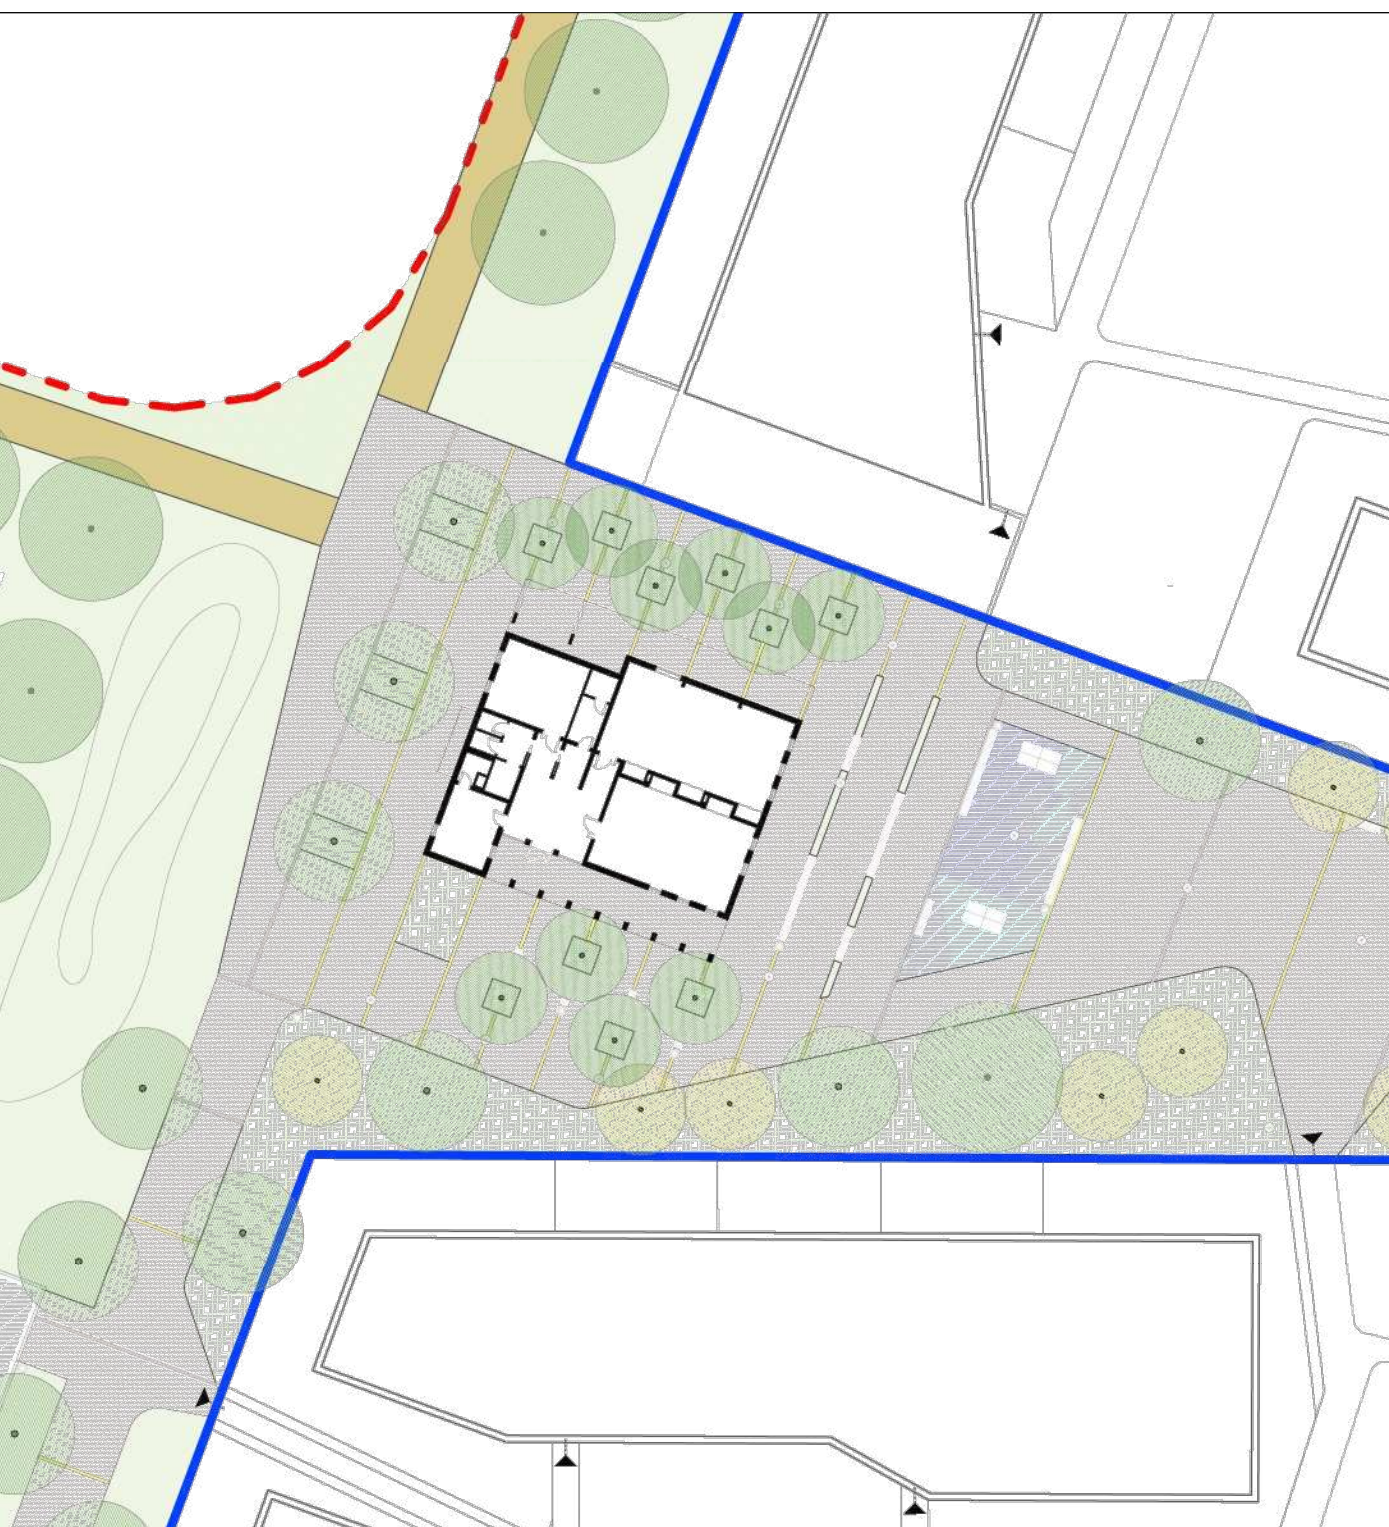

Planimetria piazza

scala 1:500

Gli elaborati strutturali e impiantistici esecutivi dovranno essere aggiornati con la base architettonica definitiva

CONSORZIO CEVEDALE - BASSANO

con sede in
Piazza Giacomo Matteotti n. 8, Cernusco sul Naviglio (MI)

Città di Cernusco sul Naviglio
Provincia di Milano

PIANO ATTUATIVO m1_3 Via Cavedale, Cernusco sul Naviglio

Tav. E1 Piante, prospetti e sezioni 1:100

Ubiustudio srl


Via Paullo, 4-20135 Milano
02.5456591 / 819
info@ubiustudio.it - www.ubiustudio.it
Arch. Alessandro Ali - Responsabile di progetto
Arch. Danilo Ercoli e Arch. Maddalena Lama



Consulenti

Studio Latis architetti - progetto architettonico edificio pubblico
Arch. Francesco Latis e Arch. Matteo Nobis
L&S Studio Tecnico S.r.l. - computi, progetto strutture / impianti / sottoservizi
Ing. Bruno Cabbizosu - progettazione impianti elettrici
Ing. Alessandro Marzi - acustica edificio pubblico
Arch. Walter Torriani - prevenzione incendi edificio pubblico
Dott. Geol. Marco Parmigiani - studio di invarianza idraulica e idrologica / relazione geologica e geotecnica edificio pubblico
Geom. Marco Perego - rilievo e catasto
Ing. Francesca Sirtori - studio di mobilità
Ing. Sebastiano Gatto - valutazione previsionale clima acustico
Dott. Forestale Enrico Pozzi - impianto di irrigazione

Scala 1: 100

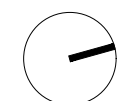

Febbraio 2025