


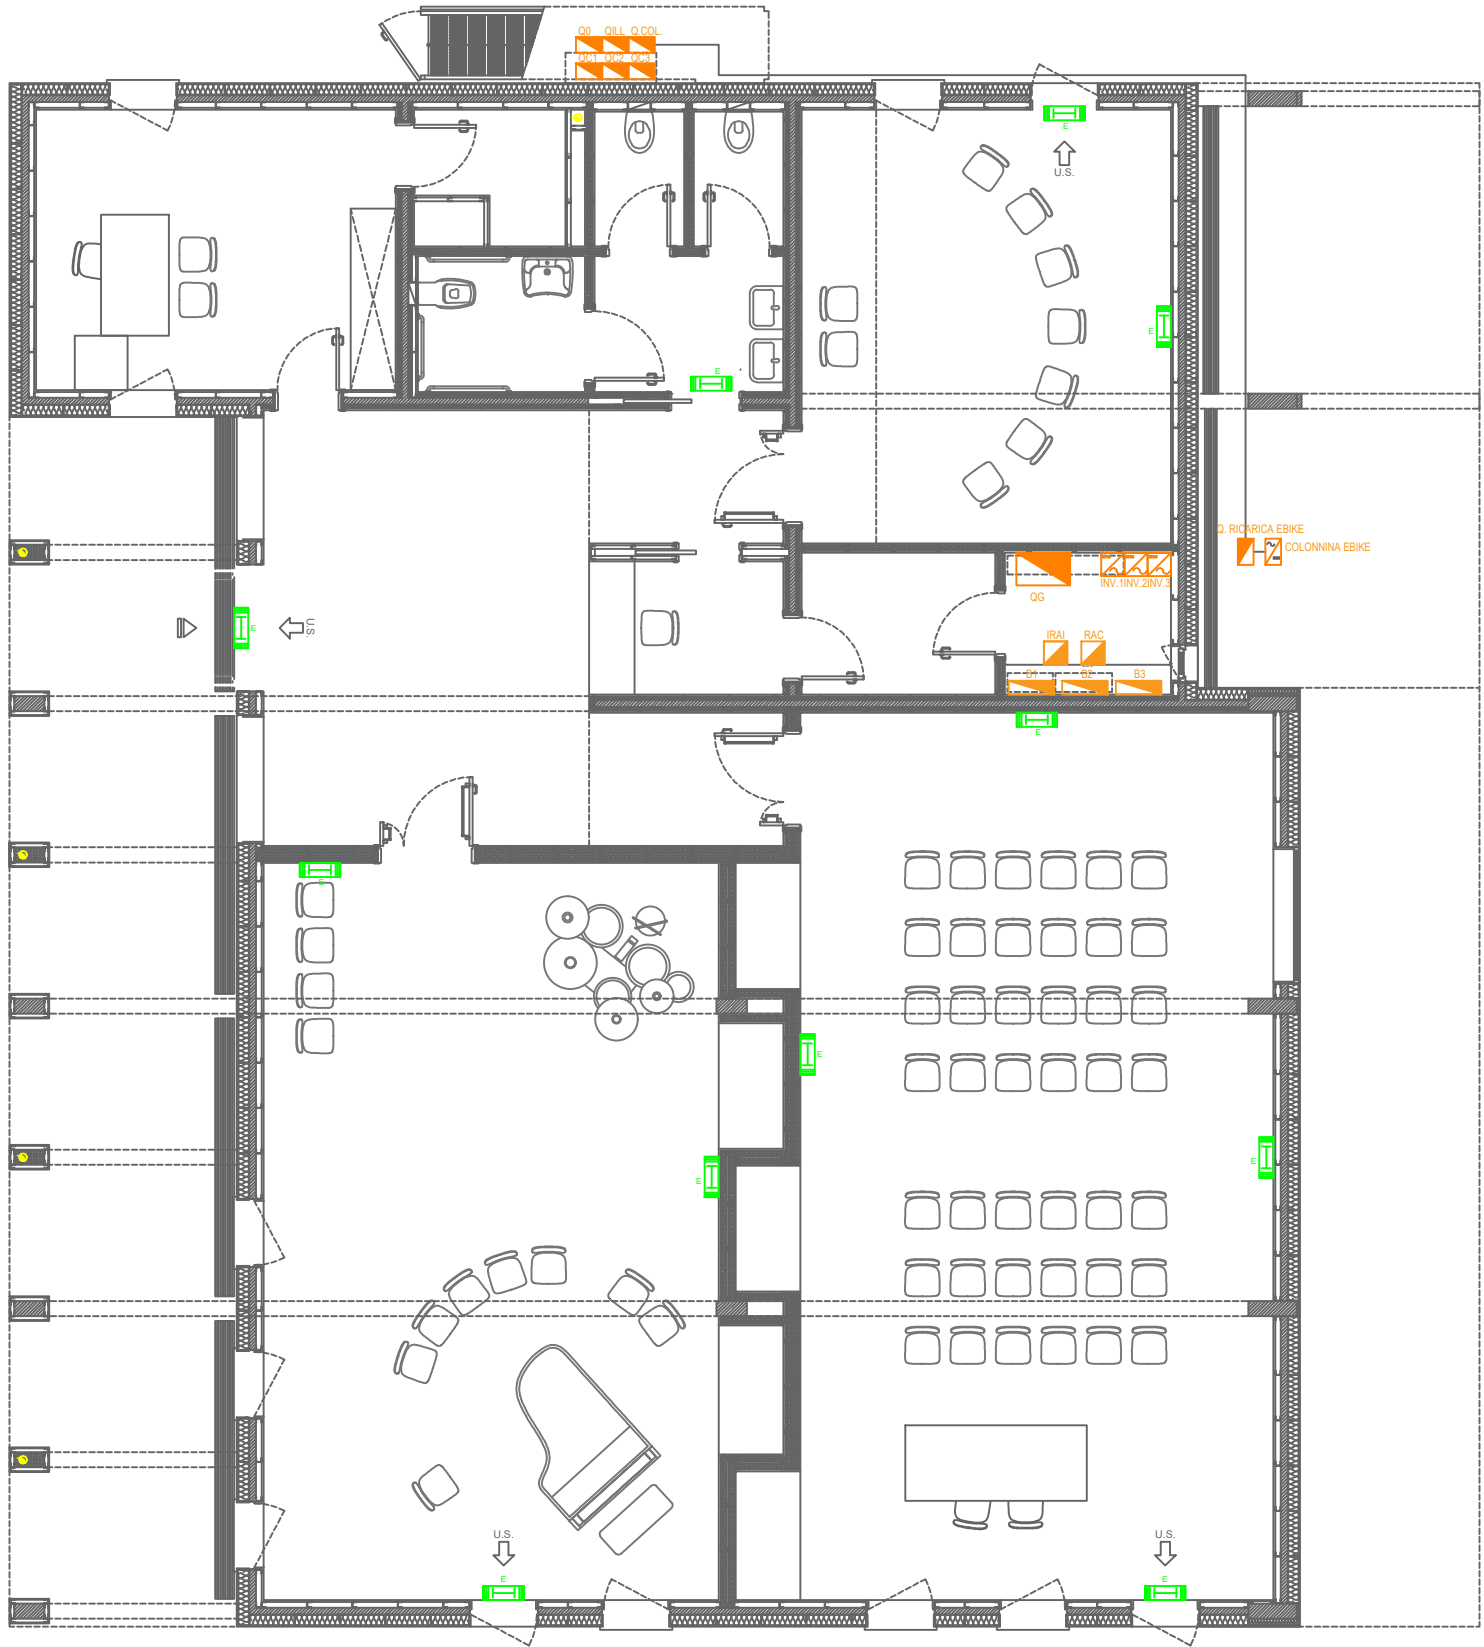

LEGENDA

|  |                                 |  |                               |
|--|---------------------------------|--|-------------------------------|
|  | PRESA BIPASSO - 16 A            |  | QUADRO ELETTRICO / CENTRALINA |
|  | PRESA UNIVERSALE - 16 A         |  | PUNTO LUCE A SOFFITTO         |
|  | TORRETTA A PAVIMENTO - 1Ux2Bx2R |  | APPLIQUE                      |
|  | STRIP LED                       |  | FARETTO A SOFFITTO            |
|  | DEVIATORE                       |  | COMANDO LUCE INTERRUTTORE     |
|  | PRESA DI RETE                   |  | LAMPADA DI EMERGENZA          |
|  | RIPETITORE WIFI                 |  | COLONNIN RICARICA EBIKE       |

IMPIANTI MECCANICI

FANCOIL

VRF

ZEPHIR

# CONSORZIO CEVEDALE - BASSANO

con sede in  
Piazza Giacomo Matteotti n. 8, Cernusco sul Naviglio (MI)

Città di Cernusco sul Naviglio  
Provincia di Milano

## PIANO ATTUATIVO m1\_3 Via Cevedale, Cernusco sul Naviglio

### Tav. E22 Planimetria impianti illuminazione di emergenza



#### Ubistudio srl

Via Paullo, 4-20135 Milano  
02.5456591 / 819  
info@ubistudio.it - www.ubistudio.it  
Arch. Alessandro Ali - *Responsabile di progetto*  
Arch. Danilo Ercoli e Arch. Maddalena Lama

#### Consulenti

Studio Latis architetti - *progetto architettonico edificio pubblico*  
L&S Studio Tecnico S.r.l. - *computi, progetto strutture / impianti / sottoservizi*  
Ing. Bruno Cabbizzosu - *progettazione impianti elettrici*  
Ing. Alessandro Marzi - *acustica edificio pubblico*  
Arch. Walter Torriani - *prevenzione incendi edificio pubblico*  
Dott. Geol. Marco Parmigiani - *progetto di invarianza idraulica e idrologica / relazione geologica e geotecnica edificio pubblico*  
  
Geom. Marco Perego - *rilievo e catasto*  
Ing. Francesca Sirtori - *studio di mobilità*  
Ing. Sebastiano Gatto - *valutazione previsionale clima acustico*  
Dott. Forestale Enrico Pozzi - *impianto di irrigazione*

Scala 1: 100

