


Gli elaborati strutturali e impiantistici esecutivi dovranno essere aggiornati con la base architettonica definitiva

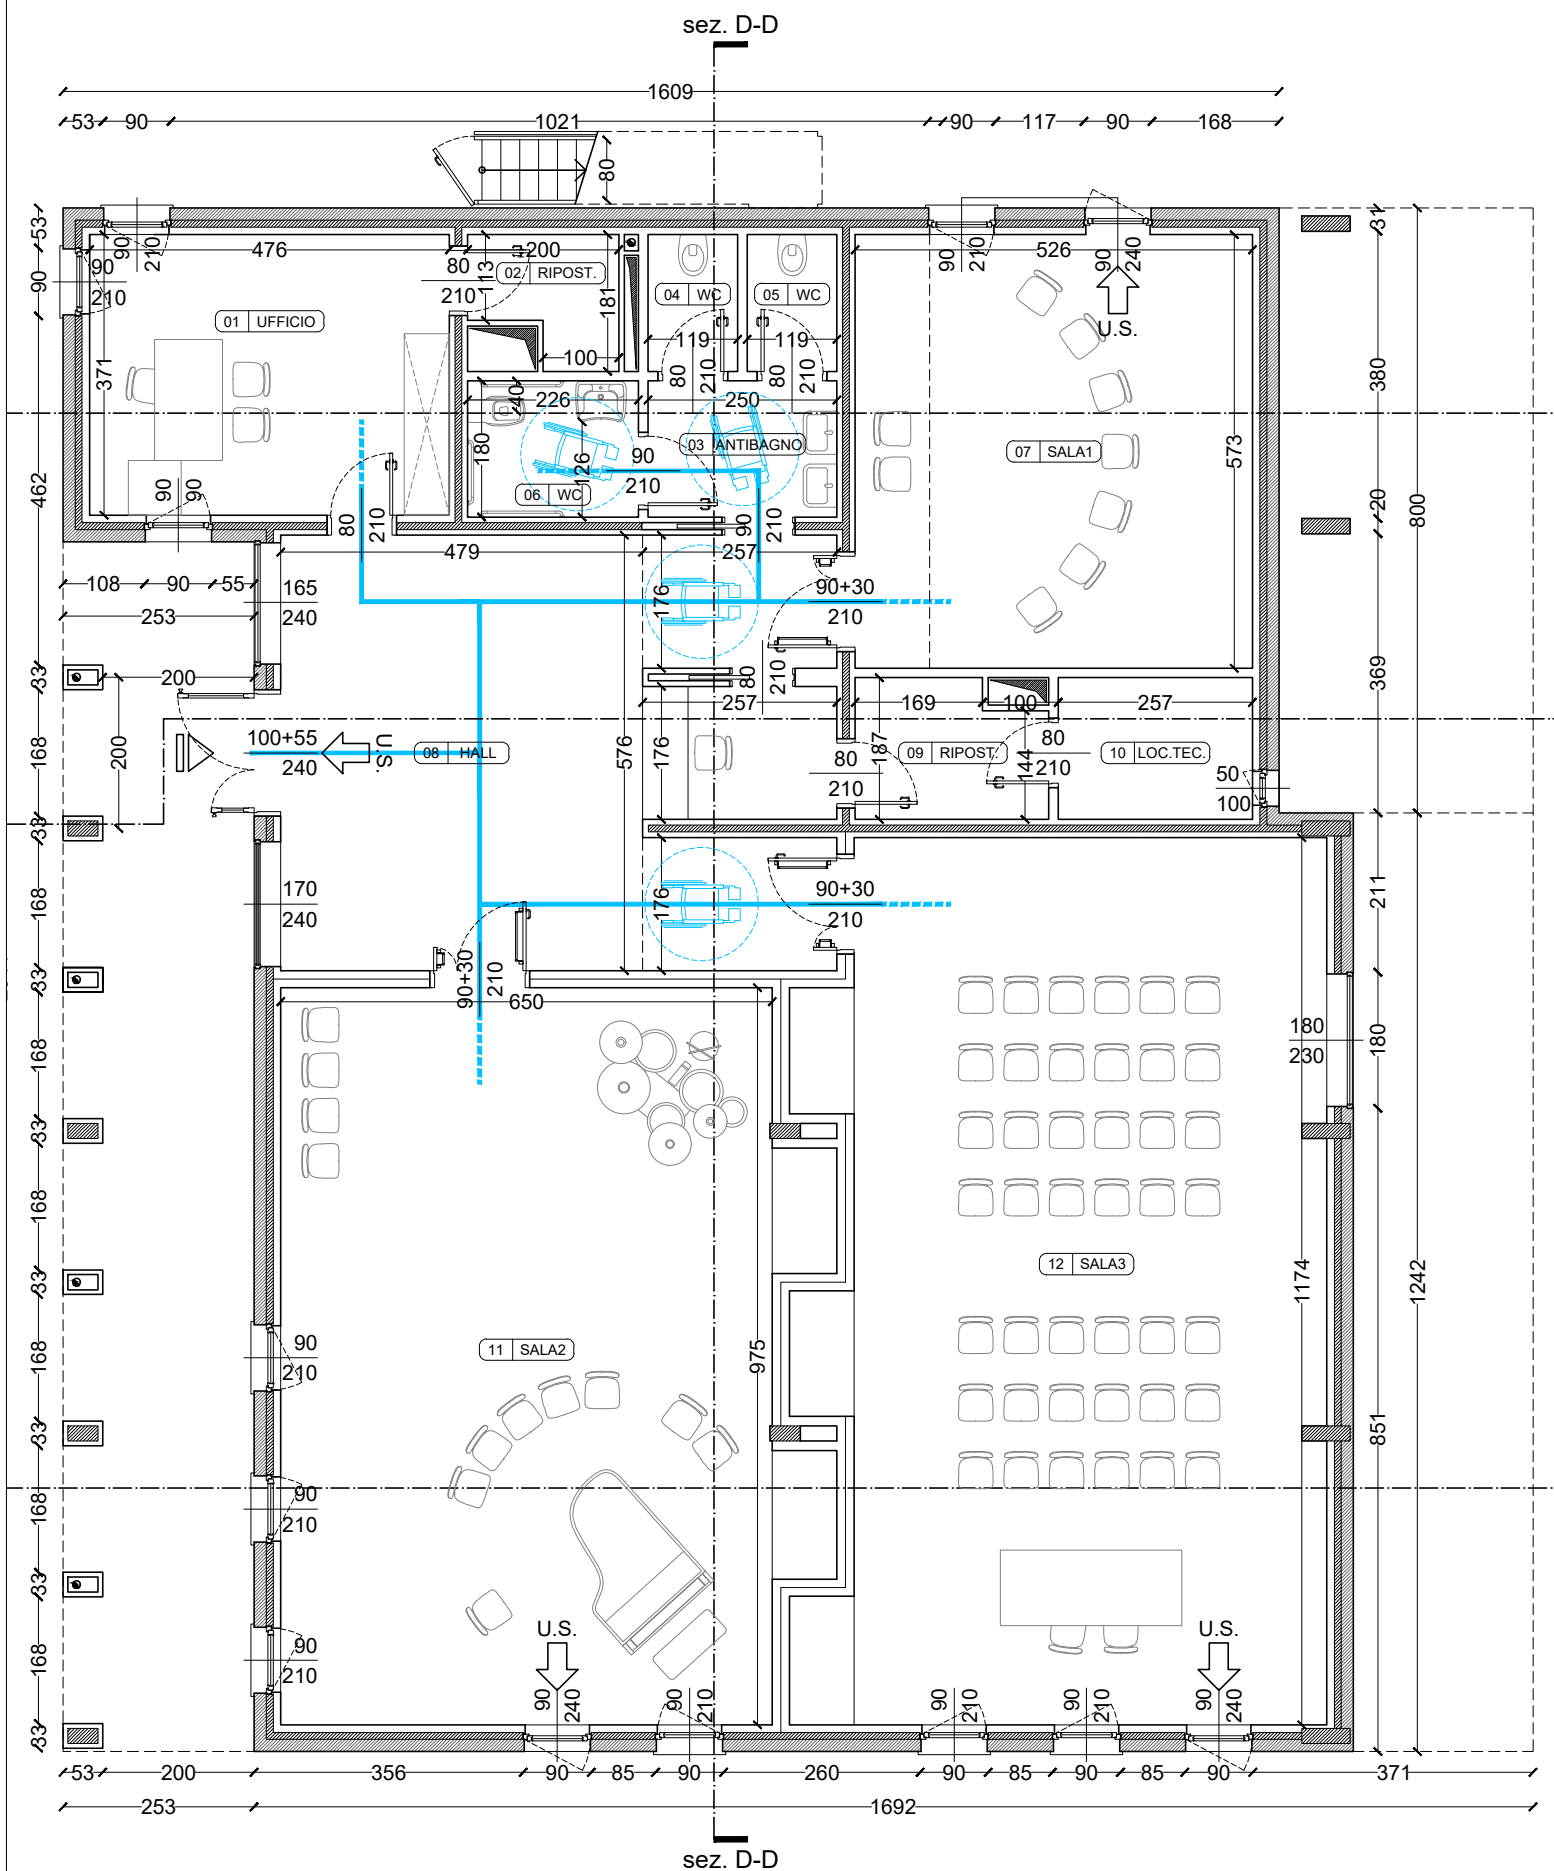

CONSORZIO CEVEDALE - BASSANO

con sede in
Piazza Giacomo Matteotti n. 8, Cernusco sul Naviglio (MI)

Città di Cernusco sul Naviglio
Provincia di Milano

PIANO ATTUATIVO m1_3 Via Cevedale, Cernusco sul Naviglio

Tav. E2 Legge 13 - Eliminazione delle barriere architettoniche

Ubistudio srl


Via Paullo, 4-20135 Milano
02.5456591 / 819
info@ubistudio.it - www.ubistudio.it
Arch. Alessandro Ali - *Responsabile di progetto*
Arch. Danilo Ercoli e Arch. Maddalena Lama



Consulenti

Studio Latis architetti - *progetto architettonico edificio pubblico*
Arch. Francesco Latis e Arch. Matteo Nobis
L&S Studio Tecnico S.r.l. - *computi, progetto strutture / impianti / sottoservizi*
Ing. Bruno Cabbizzosu - *progettazione impianti elettrici*
Ing. Alessandro Marzi - *acustica edificio pubblico*
Arch. Walter Torriani - *prevenzione incendi edificio pubblico*
Dott. Geol. Marco Parmigiani - *studio di invarianza idraulica e idrologica / relazione geologica e geotecnica edificio pubblico*
Geom. Marco Perego - *rilievo e catasto*
Ing. Francesca Sirtori - *studio di mobilità*
Ing. Sebastiano Gatto - *valutazione previsionale clima acustico*
Dott. Forestale Enrico Pozzi - *impianto di irrigazione*

Scala 1: 100

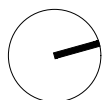

Febbraio 2025