
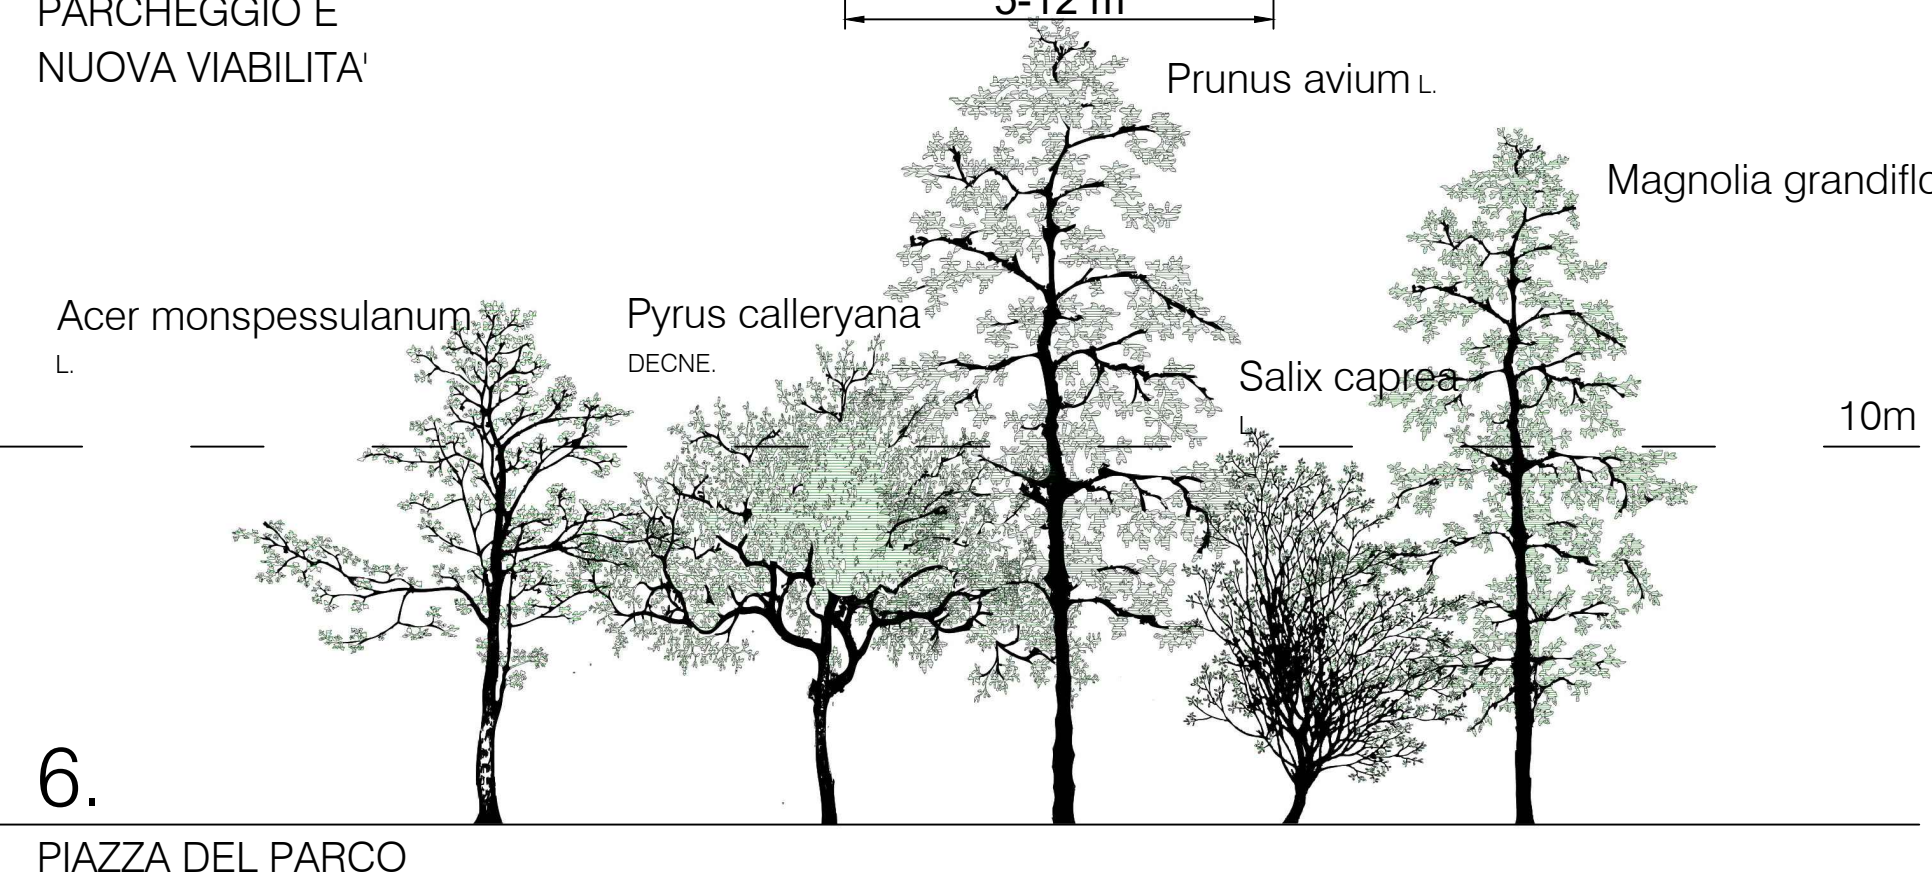
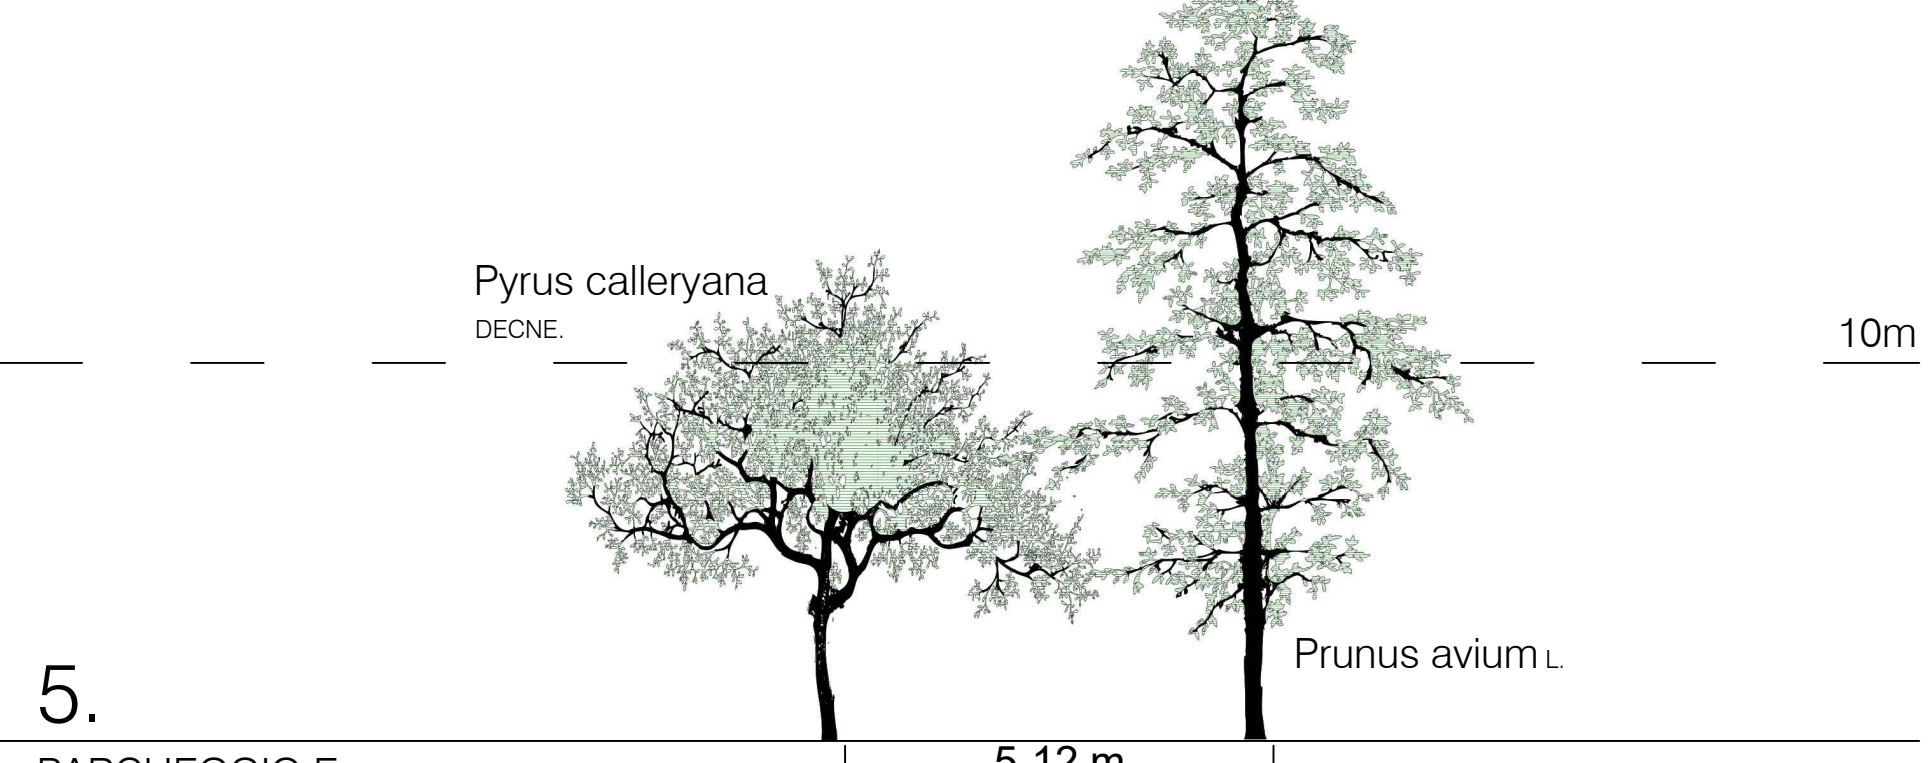
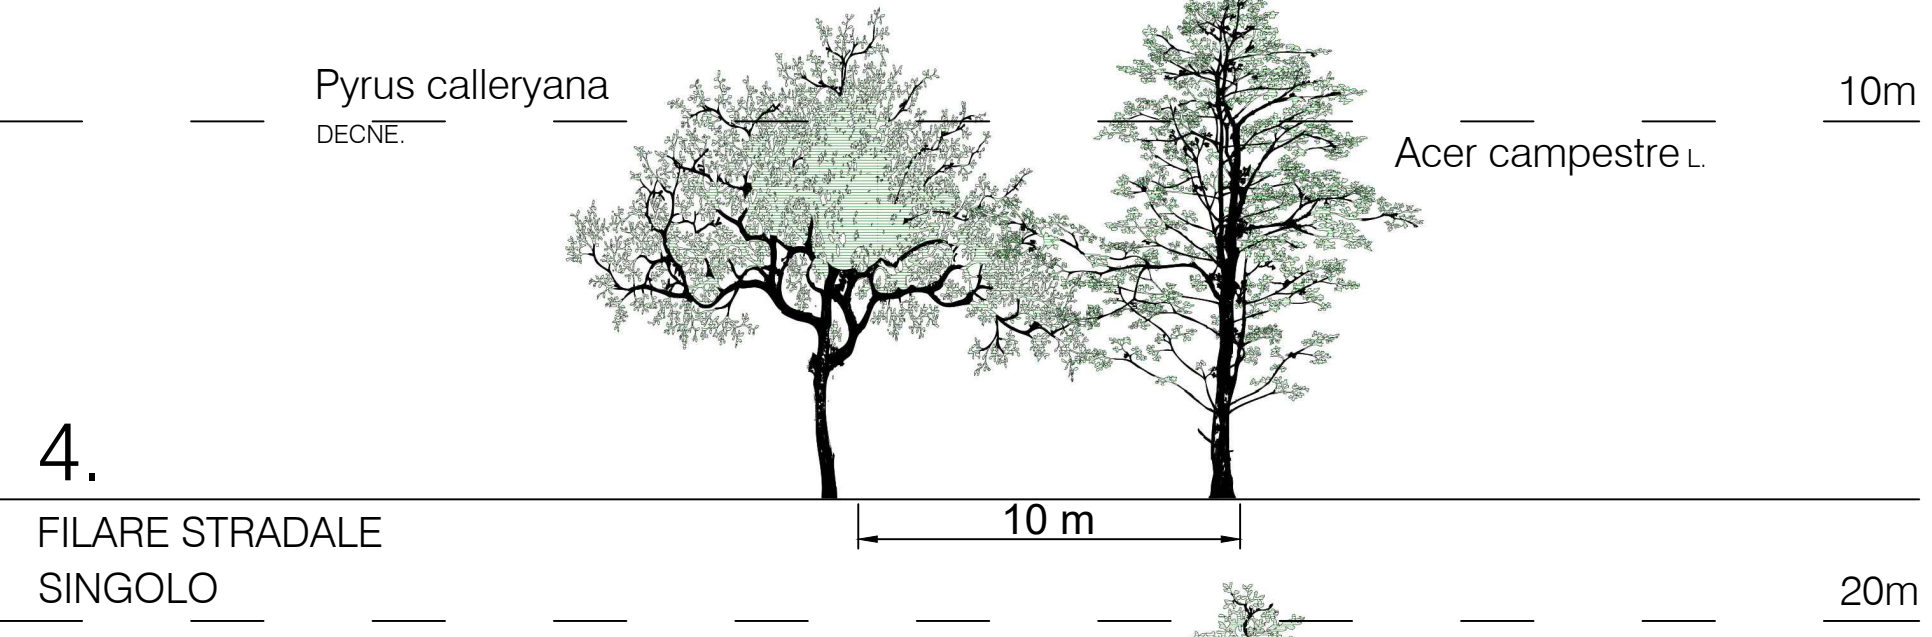
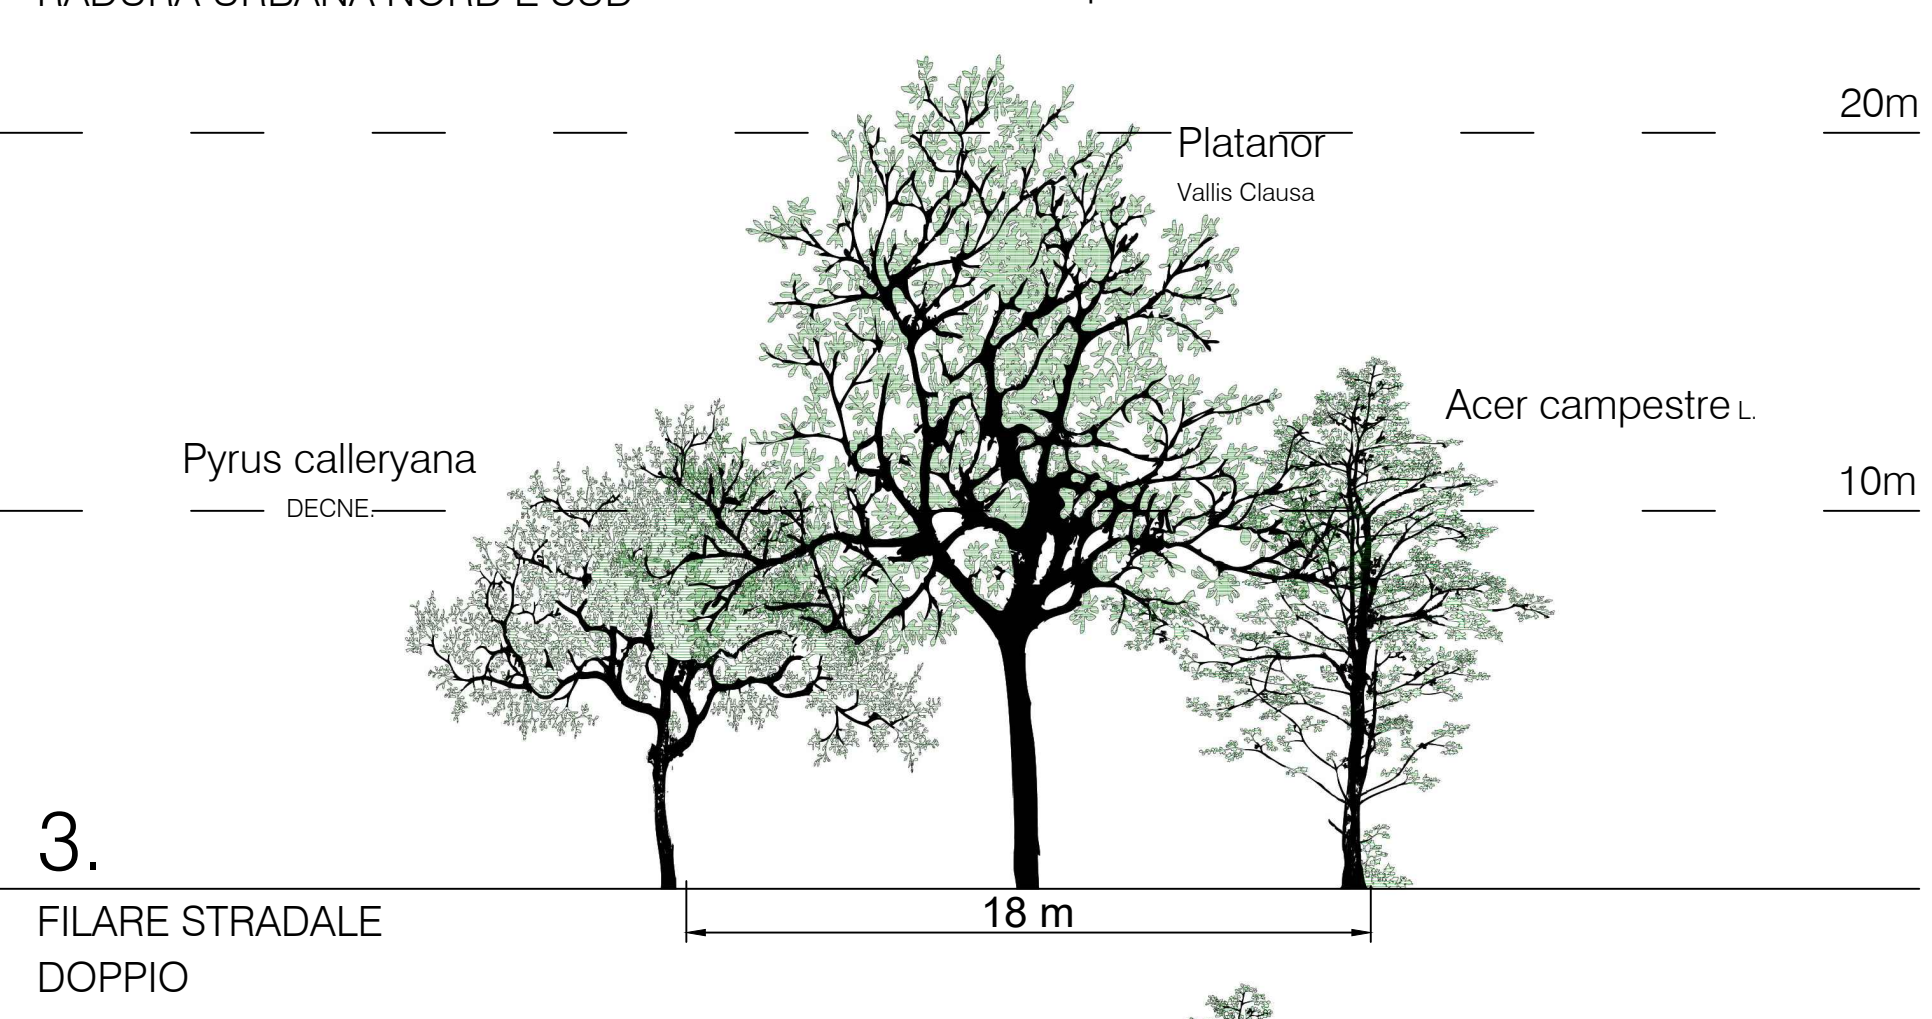
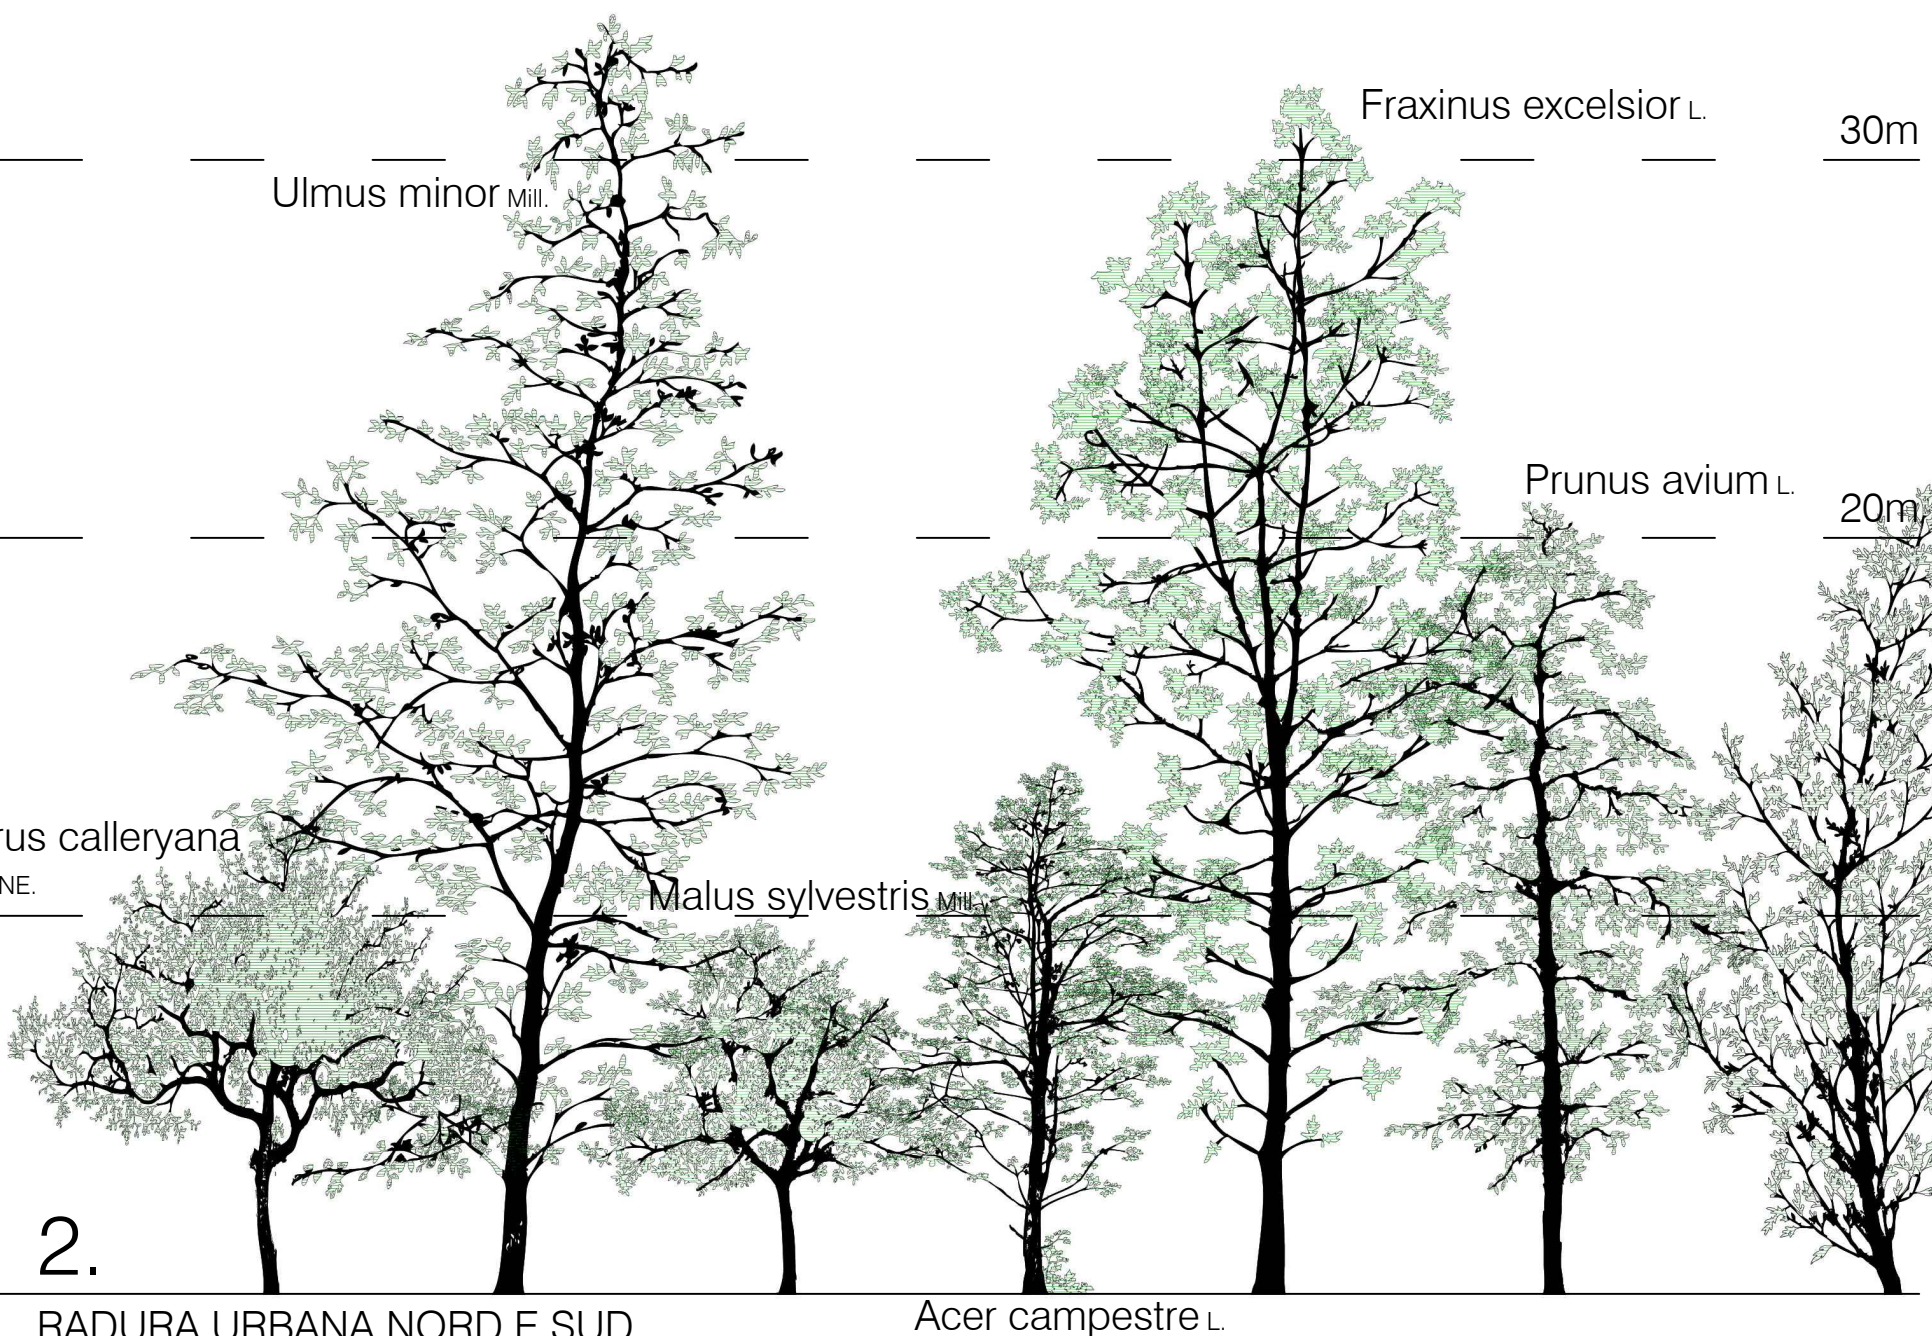



TIPOLOGICO SISTEMAZIONE ARBOREA

Morfologia distanza colore

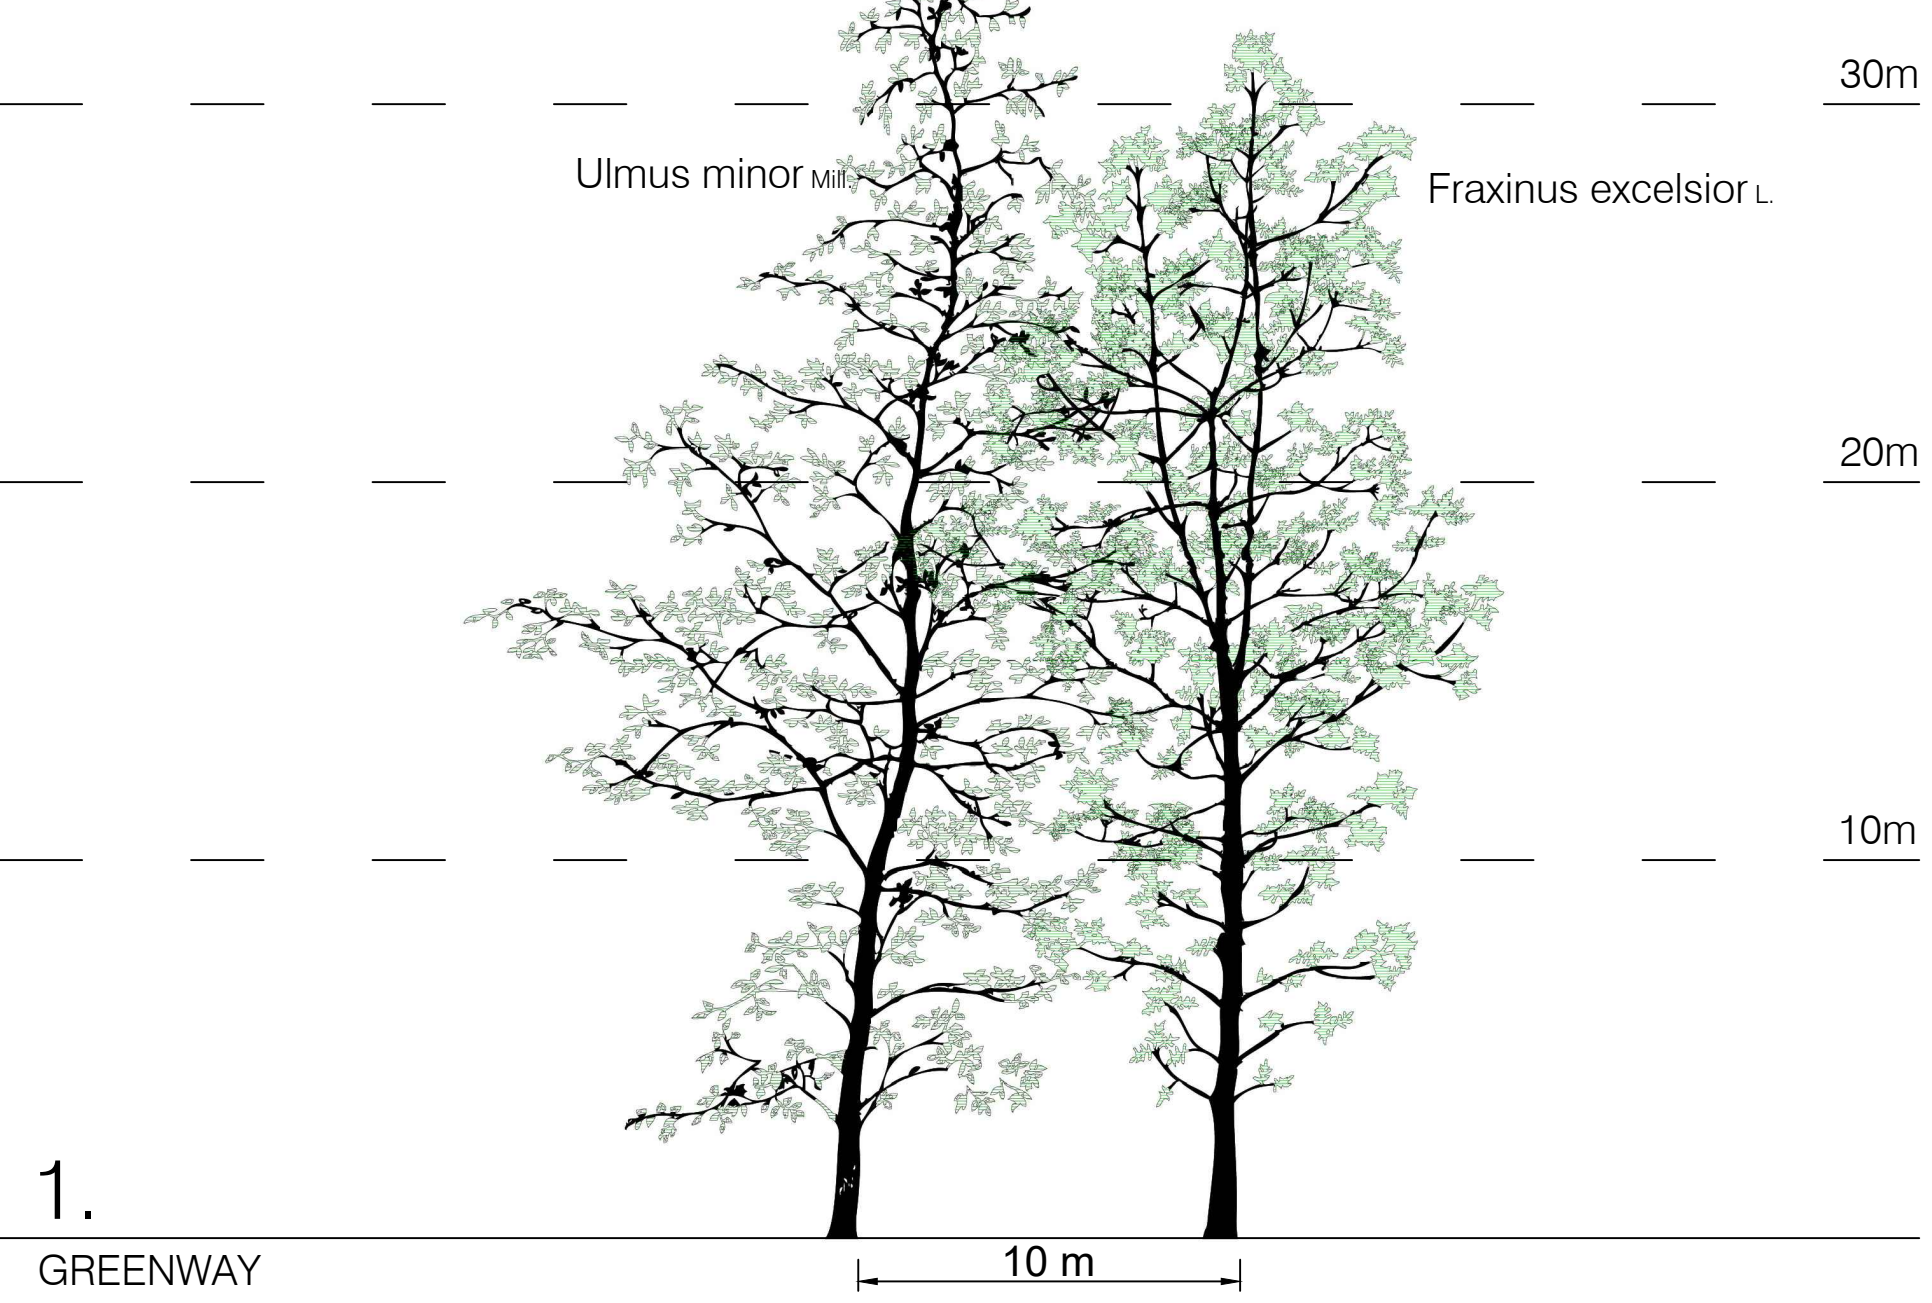


PIAZZA DEL PARCO

Schema di impianto arboreo e arbustivo e del bacino di raccolta delle acque meteoriche

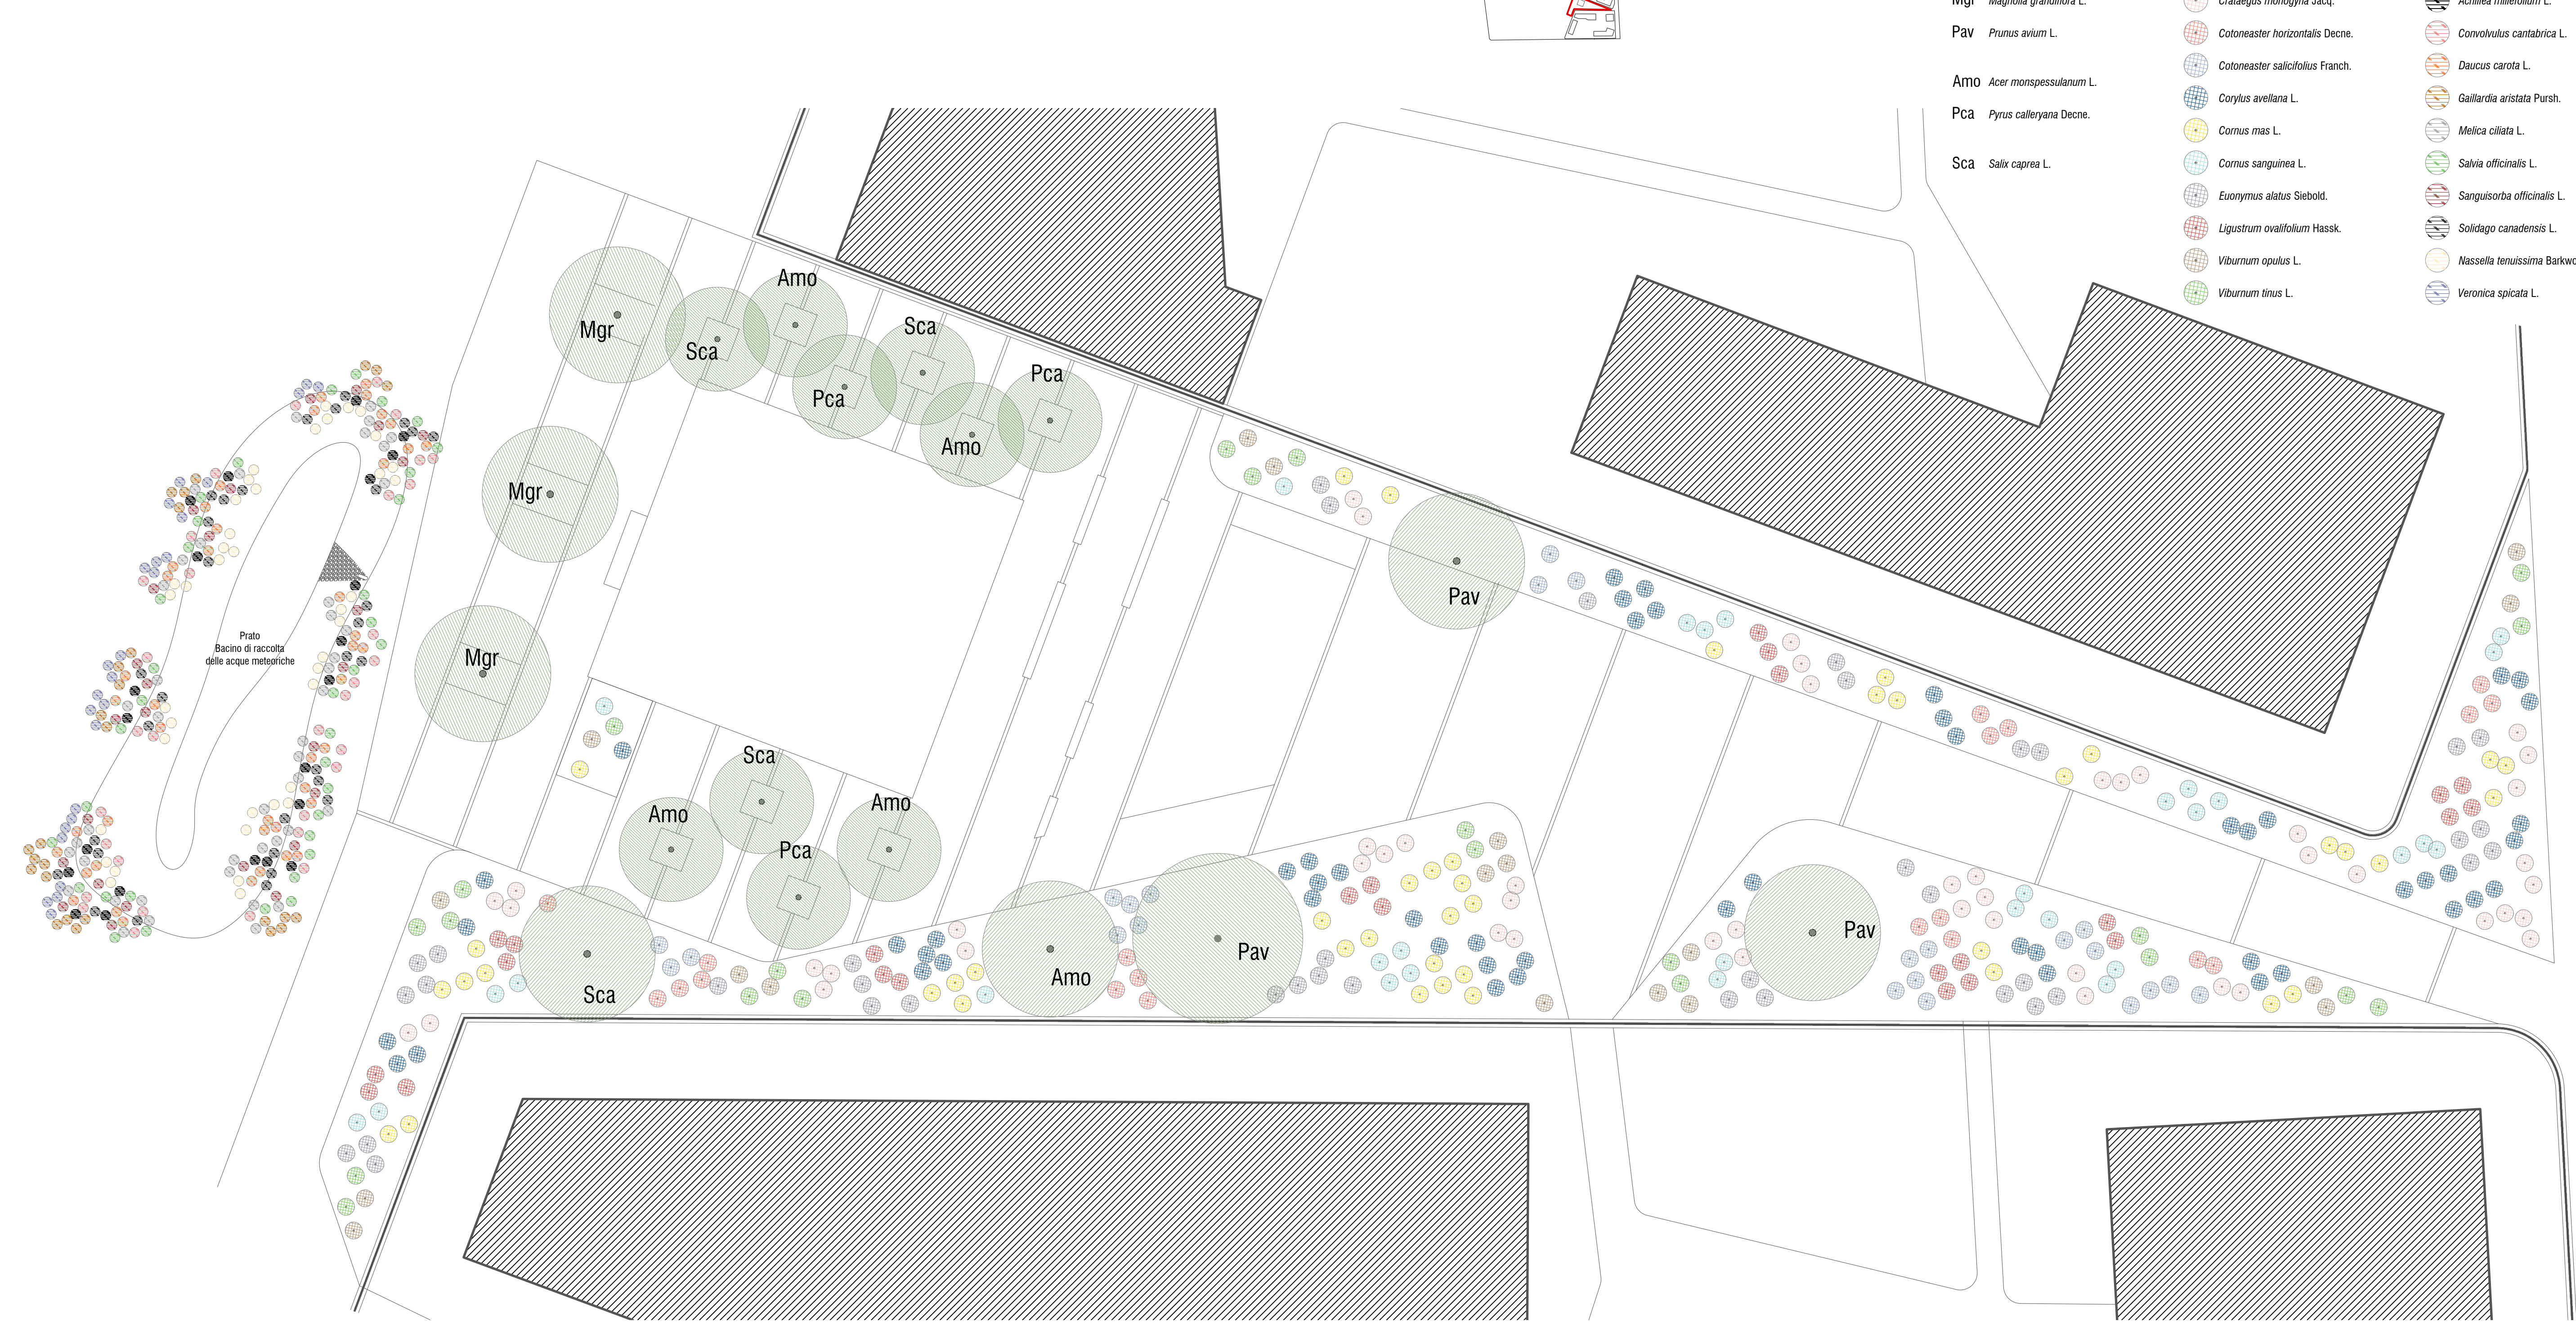


GREENWAY

Sviluppo temporale filare arboreo e arbustivo

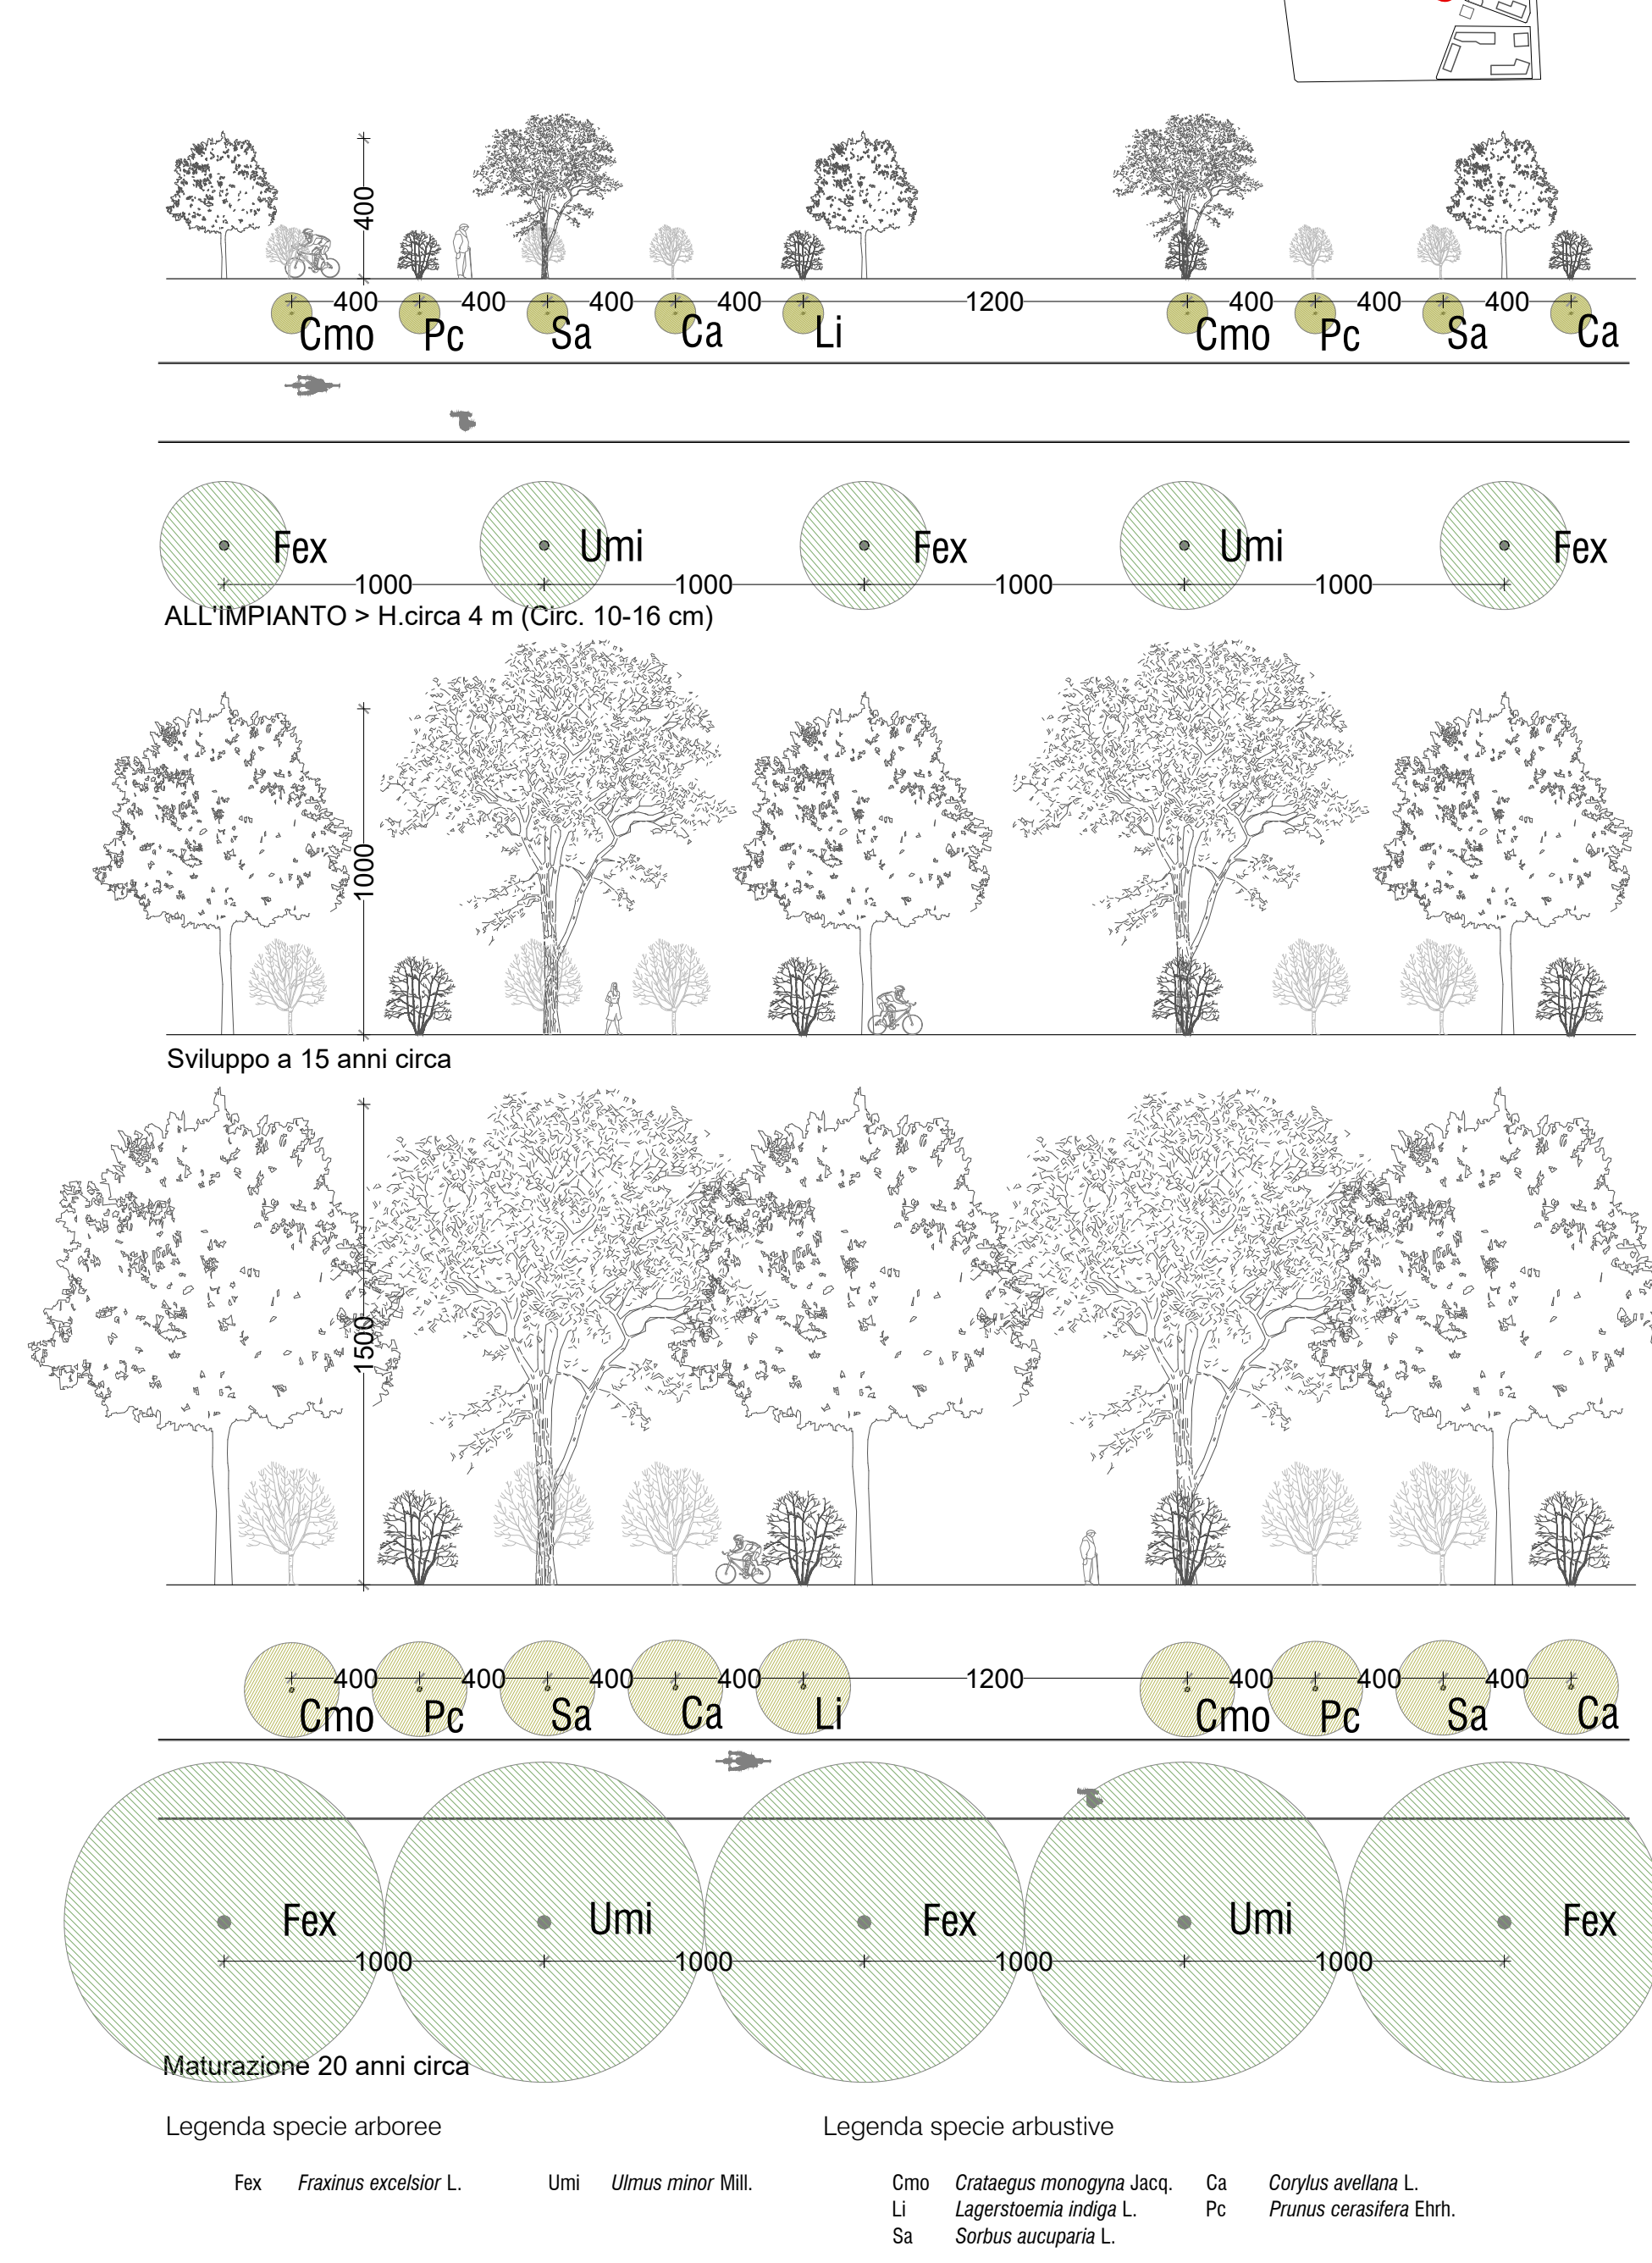

RADURA URBANA NORD E SUD

Schema impianto

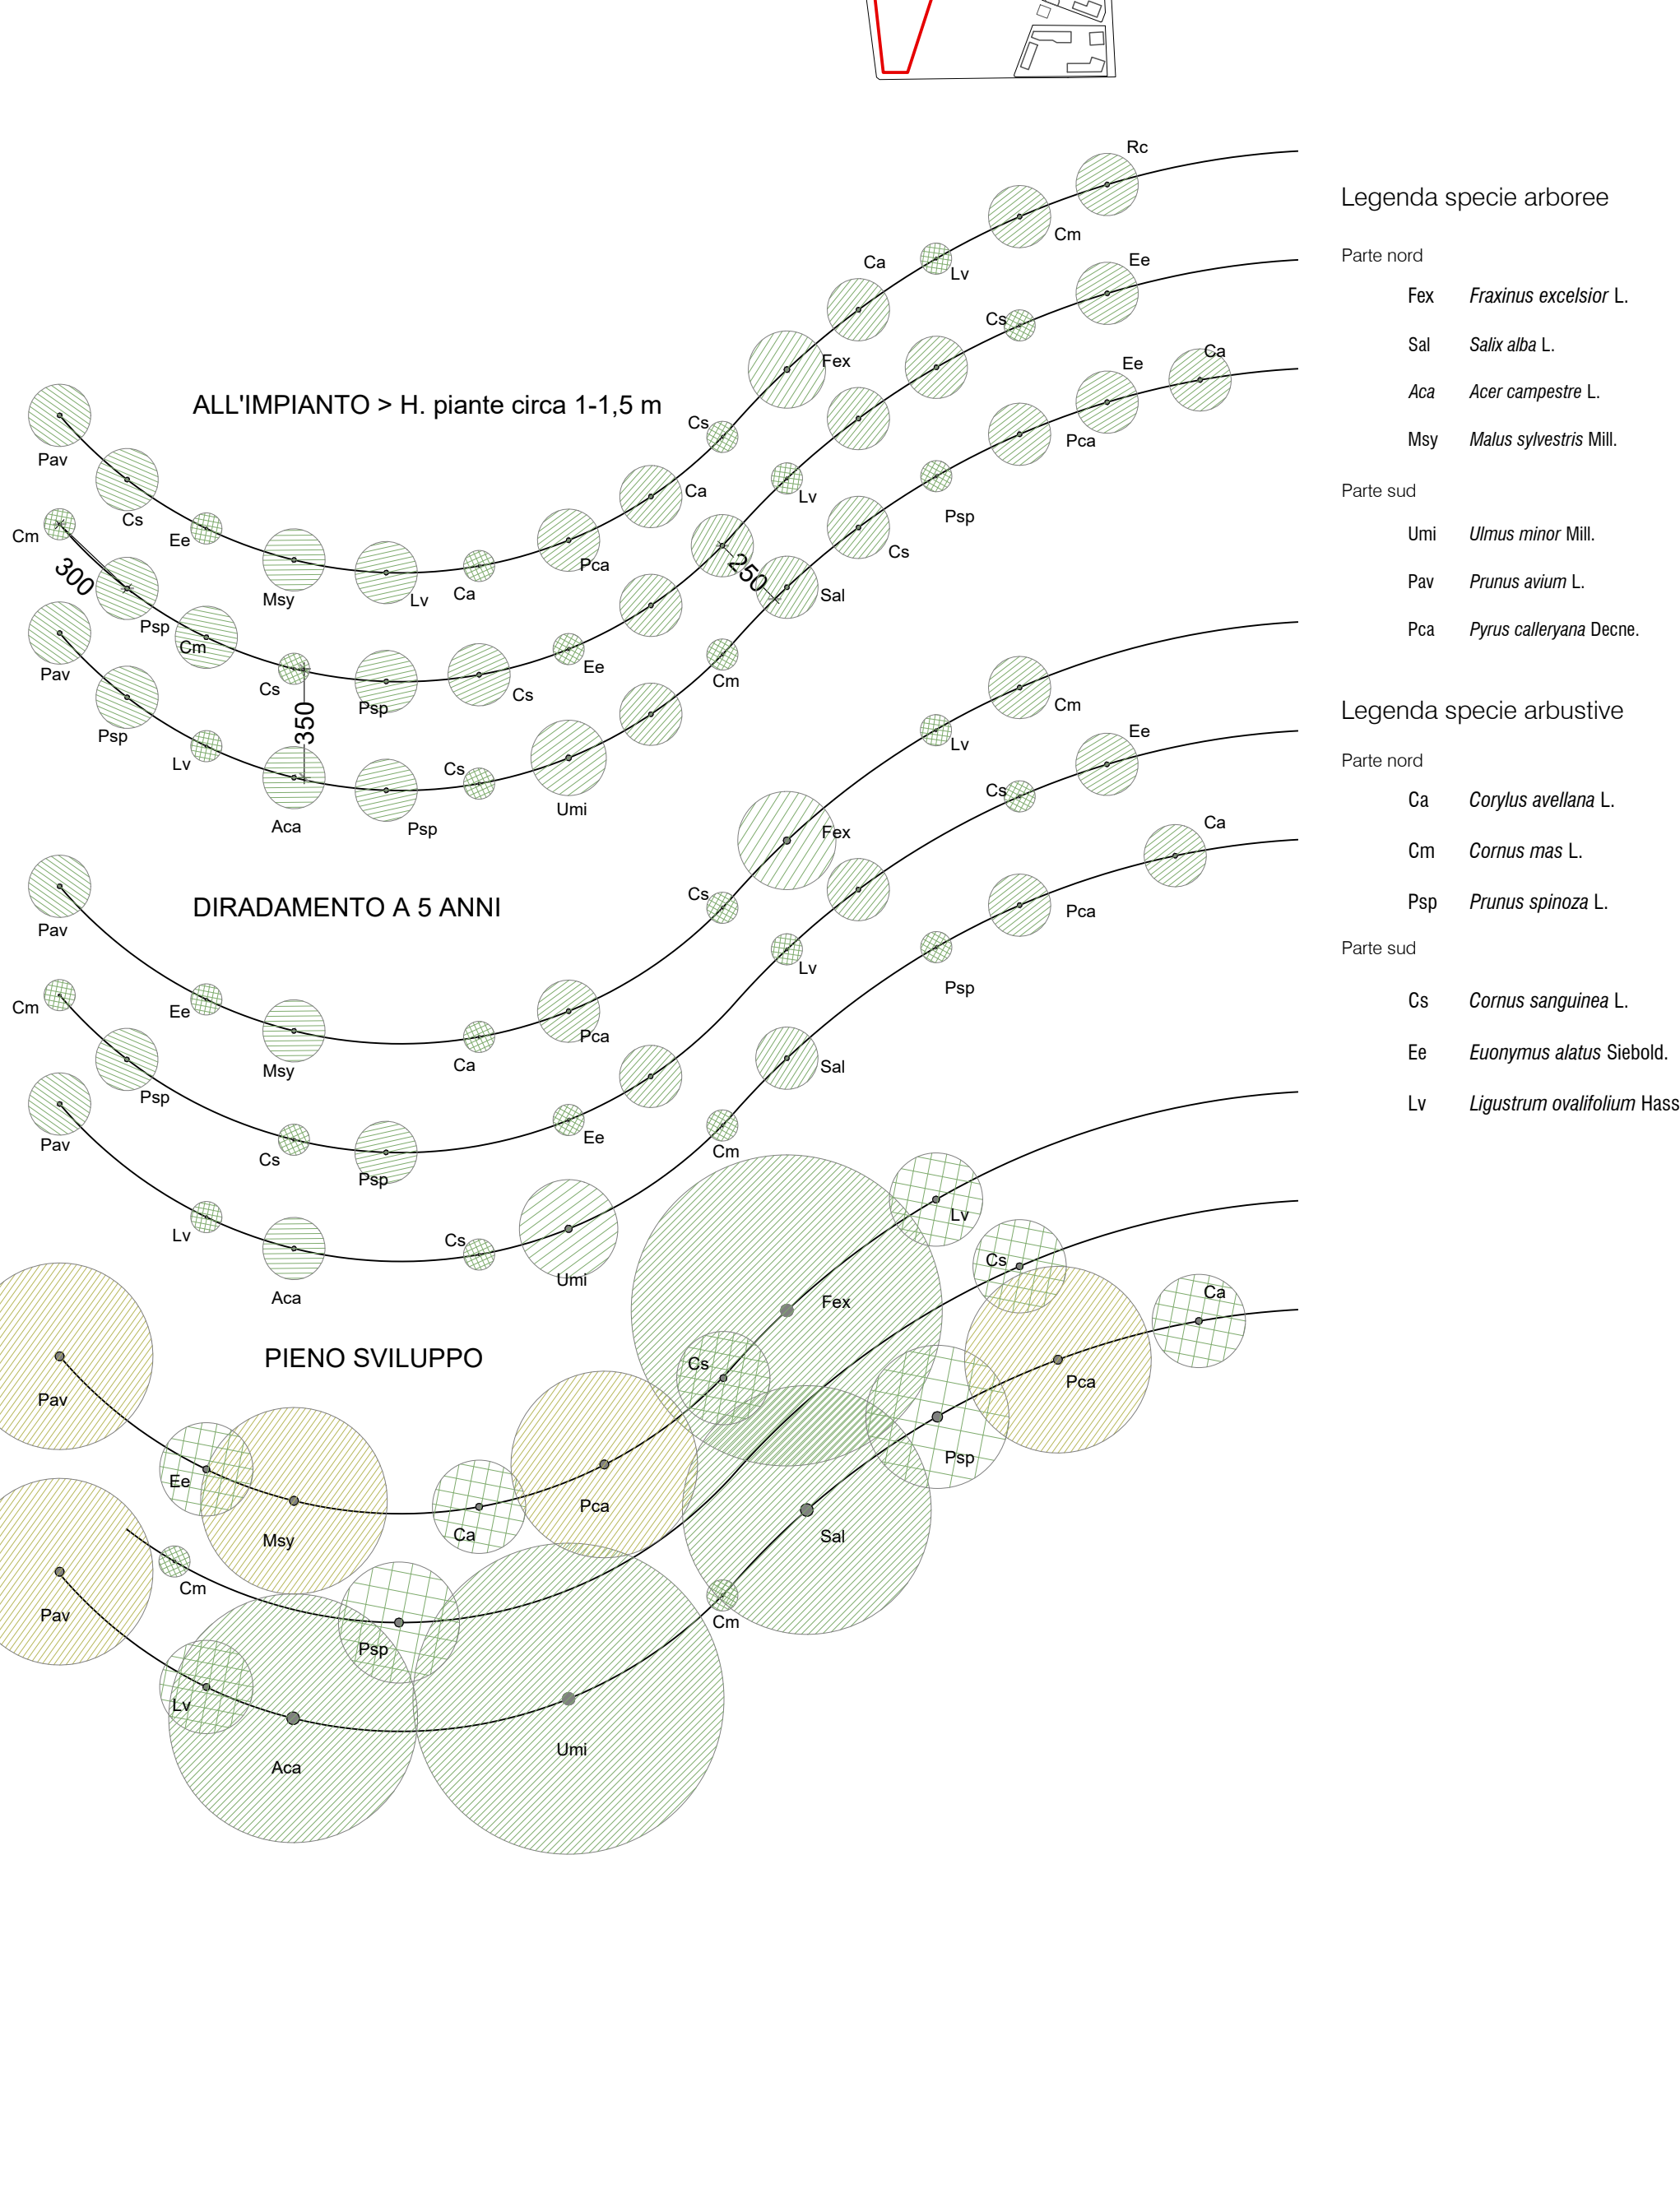

CONSORZIO CEVEDALE - BASSANO

con sede in
Piazza Giacomo Matteotti n. 8, Cernusco sul Naviglio (MI)

Città di Cernusco sul Naviglio
Provincia di Milano

PIANO ATTUATIVO
m1_3 Via Cavedale, Cernusco sul Naviglio


Tav. S2
Tipologici opere a verde



Ubi studio srl
Via Paullo, 4-20135 Milano
02.5456591 / 819
info@ubistudio.it - www.ubistudio.it
Arch. Alessandro Ali - Responsabile di progetto
Arch. Danilo Ercoli e Arch. Maddalena Lama

Consulenti
Studio Latta architetti - progetto architettonico edificio pubblico
L&S Studio Tecnico S.r.l. - computi, progetto strutture / impianti / sottoservizi
Ing. Bruno Cabbiziosi - progettazione impianti elettrici
Ing. Alessandro Marzi - acustica edificio pubblico
Arch. Walter Torriani - prevenzione incendi edificio pubblico
Dott. Geol. Marco Parmigiani - studio di invarianza idraulica e idrologica / relazione geologica e geotecnica edificio pubblico
Geom. Marco Perego - rilievo e catasto
Ing. Francesca Sirtori - studio di mobilità
Ing. Sebastiano Gatto - valutazione previsionale clima acustico
Dott. Forestale Enrico Pozzi - impianto di irrigazione

Scala 1:200

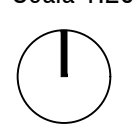

Febbraio 2025