


QC.07 | Vincoli amministrativi

Scala di rappresentazione 1:7.500



VICESINDACA
 Paola Lorenza Colombo
ASSESSORE CON DELEGA AL PGT
 Alessandro Galbiati
UFFICIO DI PIANO
 Alessandro Duca, Sara Torriani, Roberta Emisfero, Michele Bottino
GRUPPO DI PROGETTAZIONE
CENTRO STUDI PIM
 Franco Sacchi [Direttore]
 Dario Corvi [Capo progetto], Valentina Brambilla
 Claudia Sani, Marta Zarattoniello [Consulente esterno]
 Francesca Boeri [VAS]
POLITECNICO DI MILANO - DASTU
 Bertrando Bonfantini [Consulente scientifico]

ADOZIONE con Delibera del C.C. n. ___ del ___ del ___
 APPROVAZIONE con Delibera del C.C. n. ___ del ___ del ___
 IST_14_23_ELA_AV_09_TV_06
 Data elaborazione: febbraio 2025

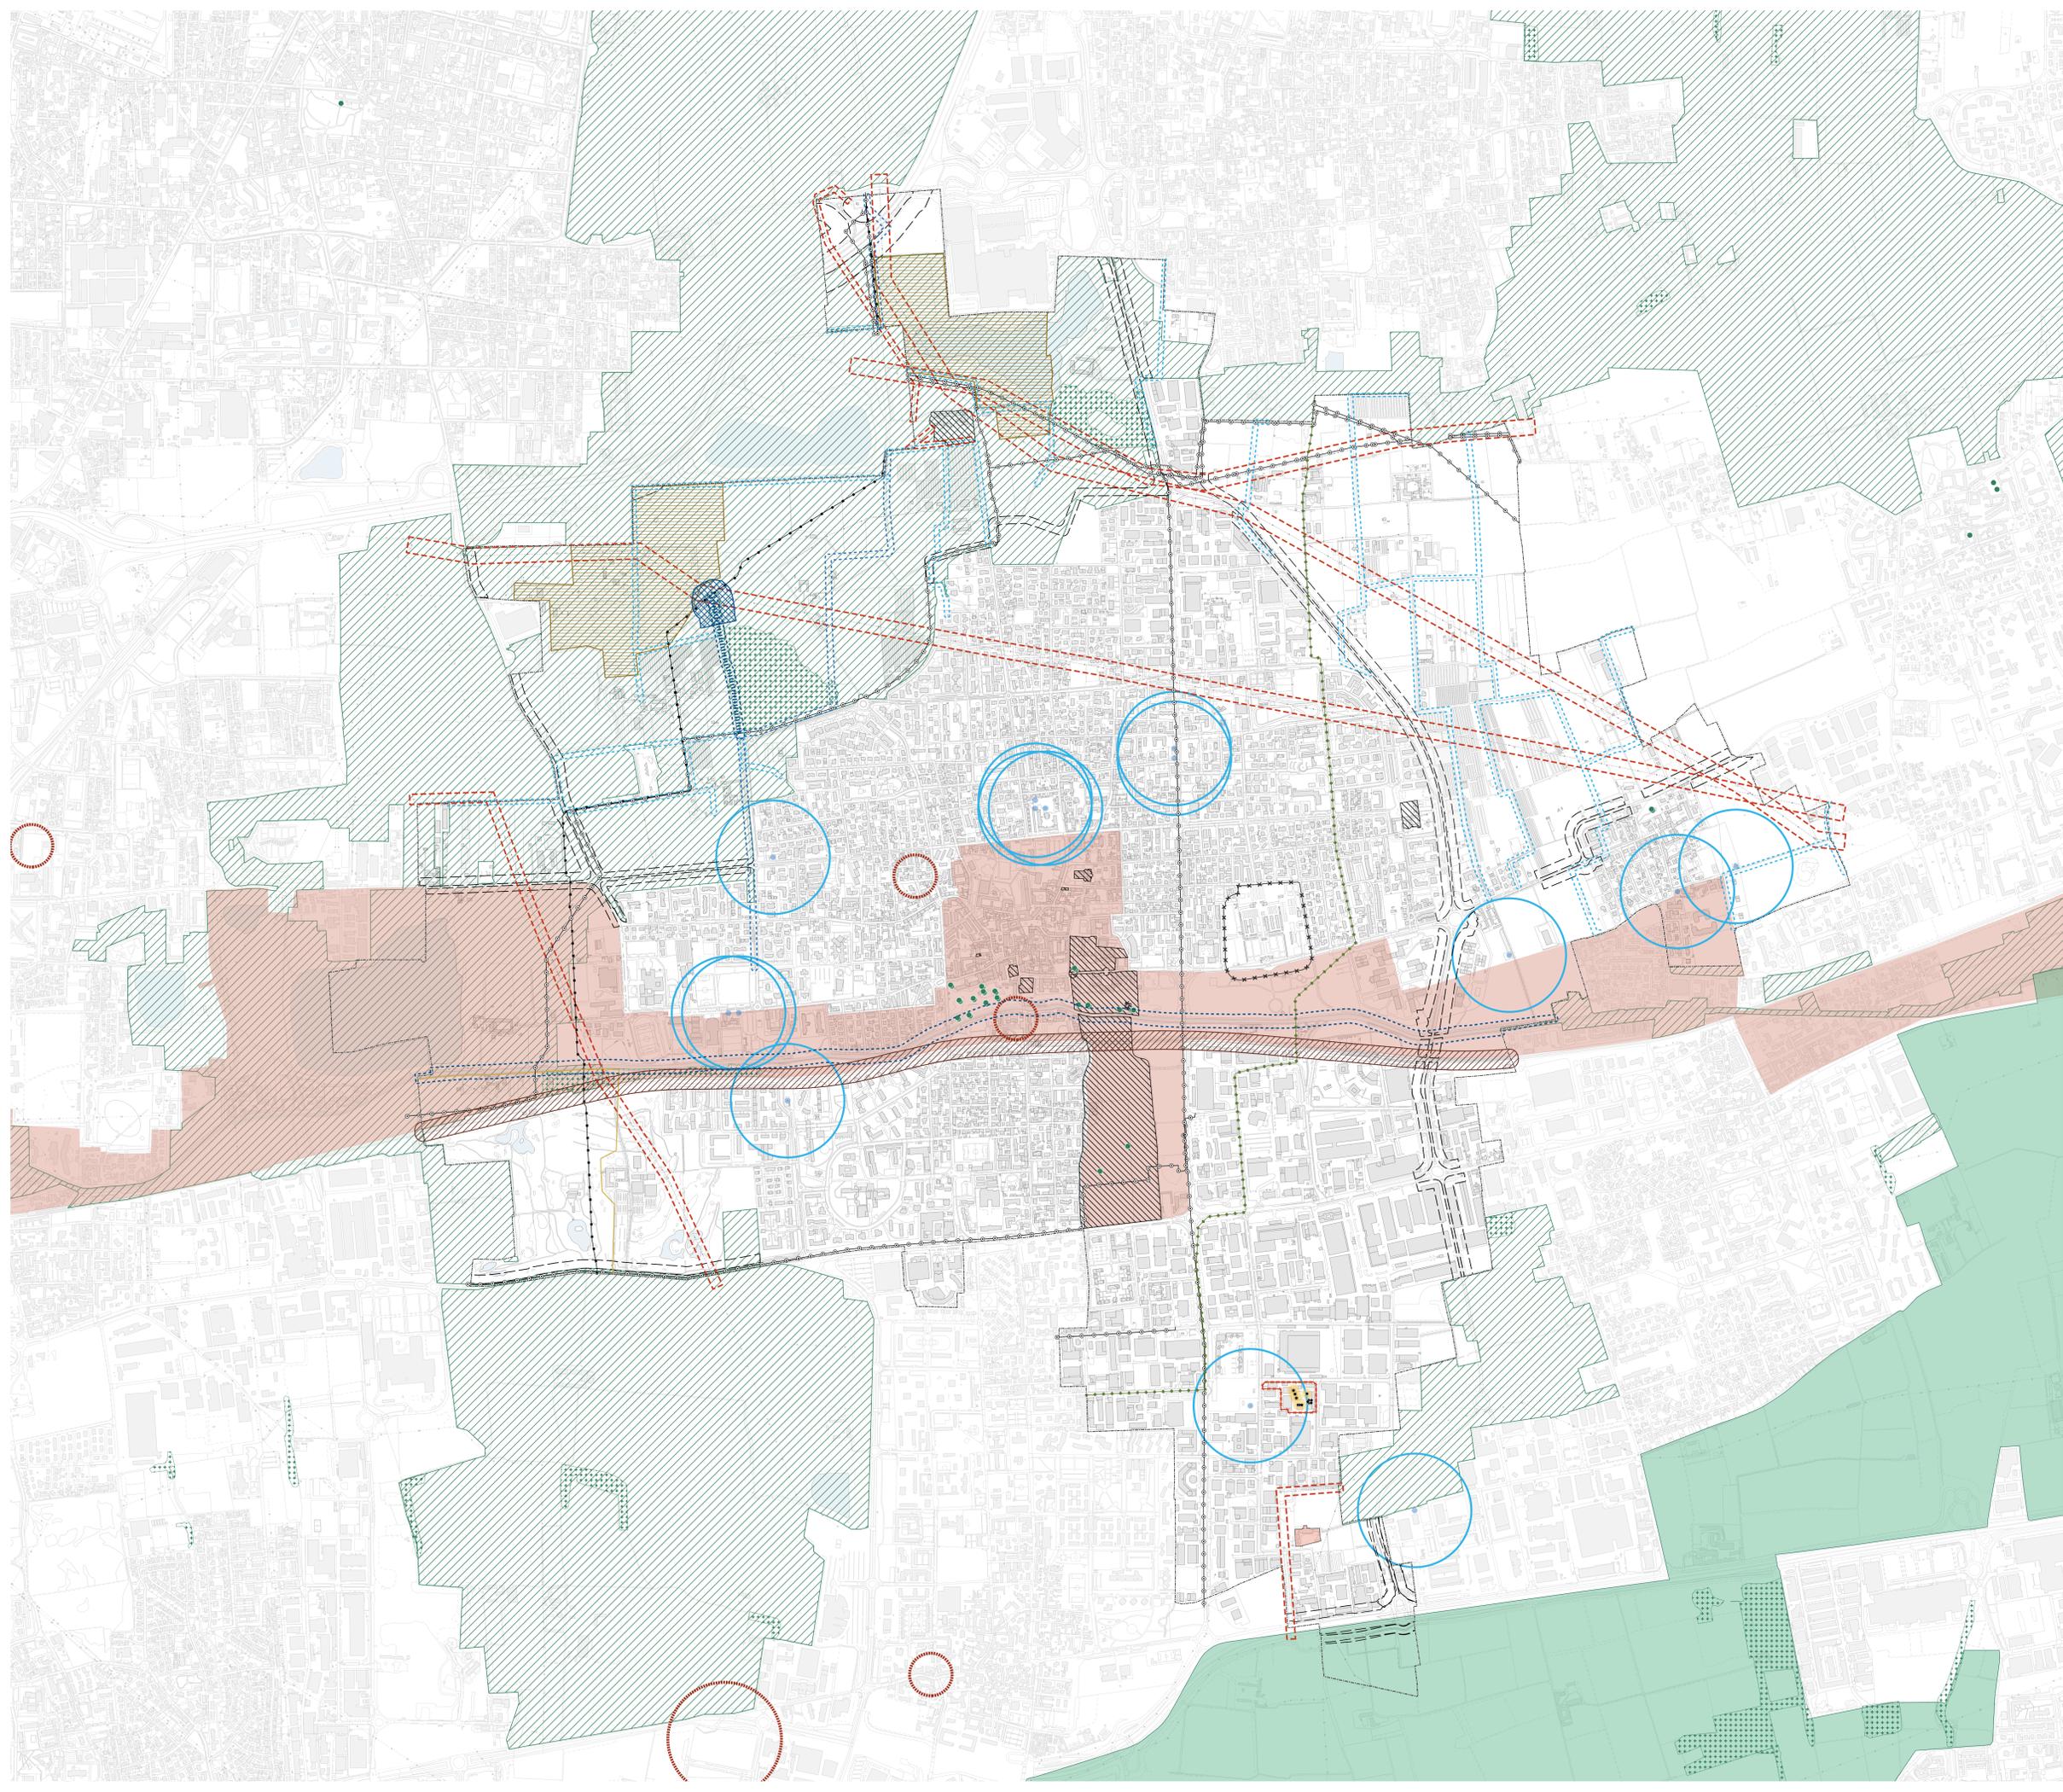

Confine comunale

Ambiti, aree, sistemi ed elementi assoggettati a specifica tutela dal Codice dei Beni culturali e del paesaggio [D.Lgs 42/04]

- Beni di interesse storico-architettonico [D.Lgs 42/04 artt. 10 e 116, già L. 1089/39]
- Bellezze d'insieme [D.Lgs 42/04 art. 136, comma 1, lettere c) e d) e art. 157, già L. 1497/39]
- Parchi regionali [D.Lgs 42/04 art. 142, comma 1, lettera f), già L. 431/85]
- Bosco (PIF)
- Albero singolo vincolato ai sensi del D.Lgs. 42/2004

Vincoli di tipo infrastrutturale

- Impianti e servizi**
- Collettore fognario
 - Metanodotto
 - Oleodotto
 - Ossigenodotto
 - Elettrodotto
- Fascia di rispetto**
- Fascia di rispetto degli elettrodotti - DPA [D.M. 29/05/2008]
 - Distanza di rispetto dal Cimitero Comunale (Delibera del C.C. del 20.10.2003)
 - Fascia di rispetto stradale [D.Lgs. 285/1992, D.P.R. n. 495/1992]
 - Fascia di rispetto della linea metropolitana - 30m [D.P.R. 753/80]

Stabilimenti industriali a Rischio Incidenti Relevanti:

- Zone d'impatto**
- Irraggiamento da incendio - Zona d'azione (12,5 Kw/m2)
 - Irraggiamento da incendio - Zona di controllo (5 Kw/m2)
 - Irraggiamento da incendio - Zona di attenzione (3 Kw/m2)
 - Rilascio tossico - Zona di controllo (IDLH)

Vincoli idrogeologici

- Fasce di rispetto del reticolo idrico di bonifica (RiB) del Consorzio Est Ticino Villoresi (ai sensi della DGR 19 dicembre 2016, n. X/6037)
- Naviglio Martesana (10 m)
 - Canali secondari (6m)
 - Canali colatori terziari (5m)
- Reticolo Minore Fontanelle Lodi
- Vincoli di salvaguardia delle captazioni idropotabili**
- Zona di rispetto dei pozzi pubblici delimitata con criterio geometrico - 200 m (ai sensi dell'art. 94 comma 3 del D.Lgs. n. 152/2006)
 - Zona di tutela assoluta dei pozzi pubblici - 10 m (ai sensi dell'art. 94 comma 3 del D.Lgs. n. 152/2006)

Vincoli paesaggistico - ambientali

- Fascia di rispetto delle teste dei fontanili (PTM CMM art. 55)
- Perimetro Ambienti Territoriali estrattivi (ATE) attivi (Piano Cave CMM)
- PLUS del Parco Est delle Cave