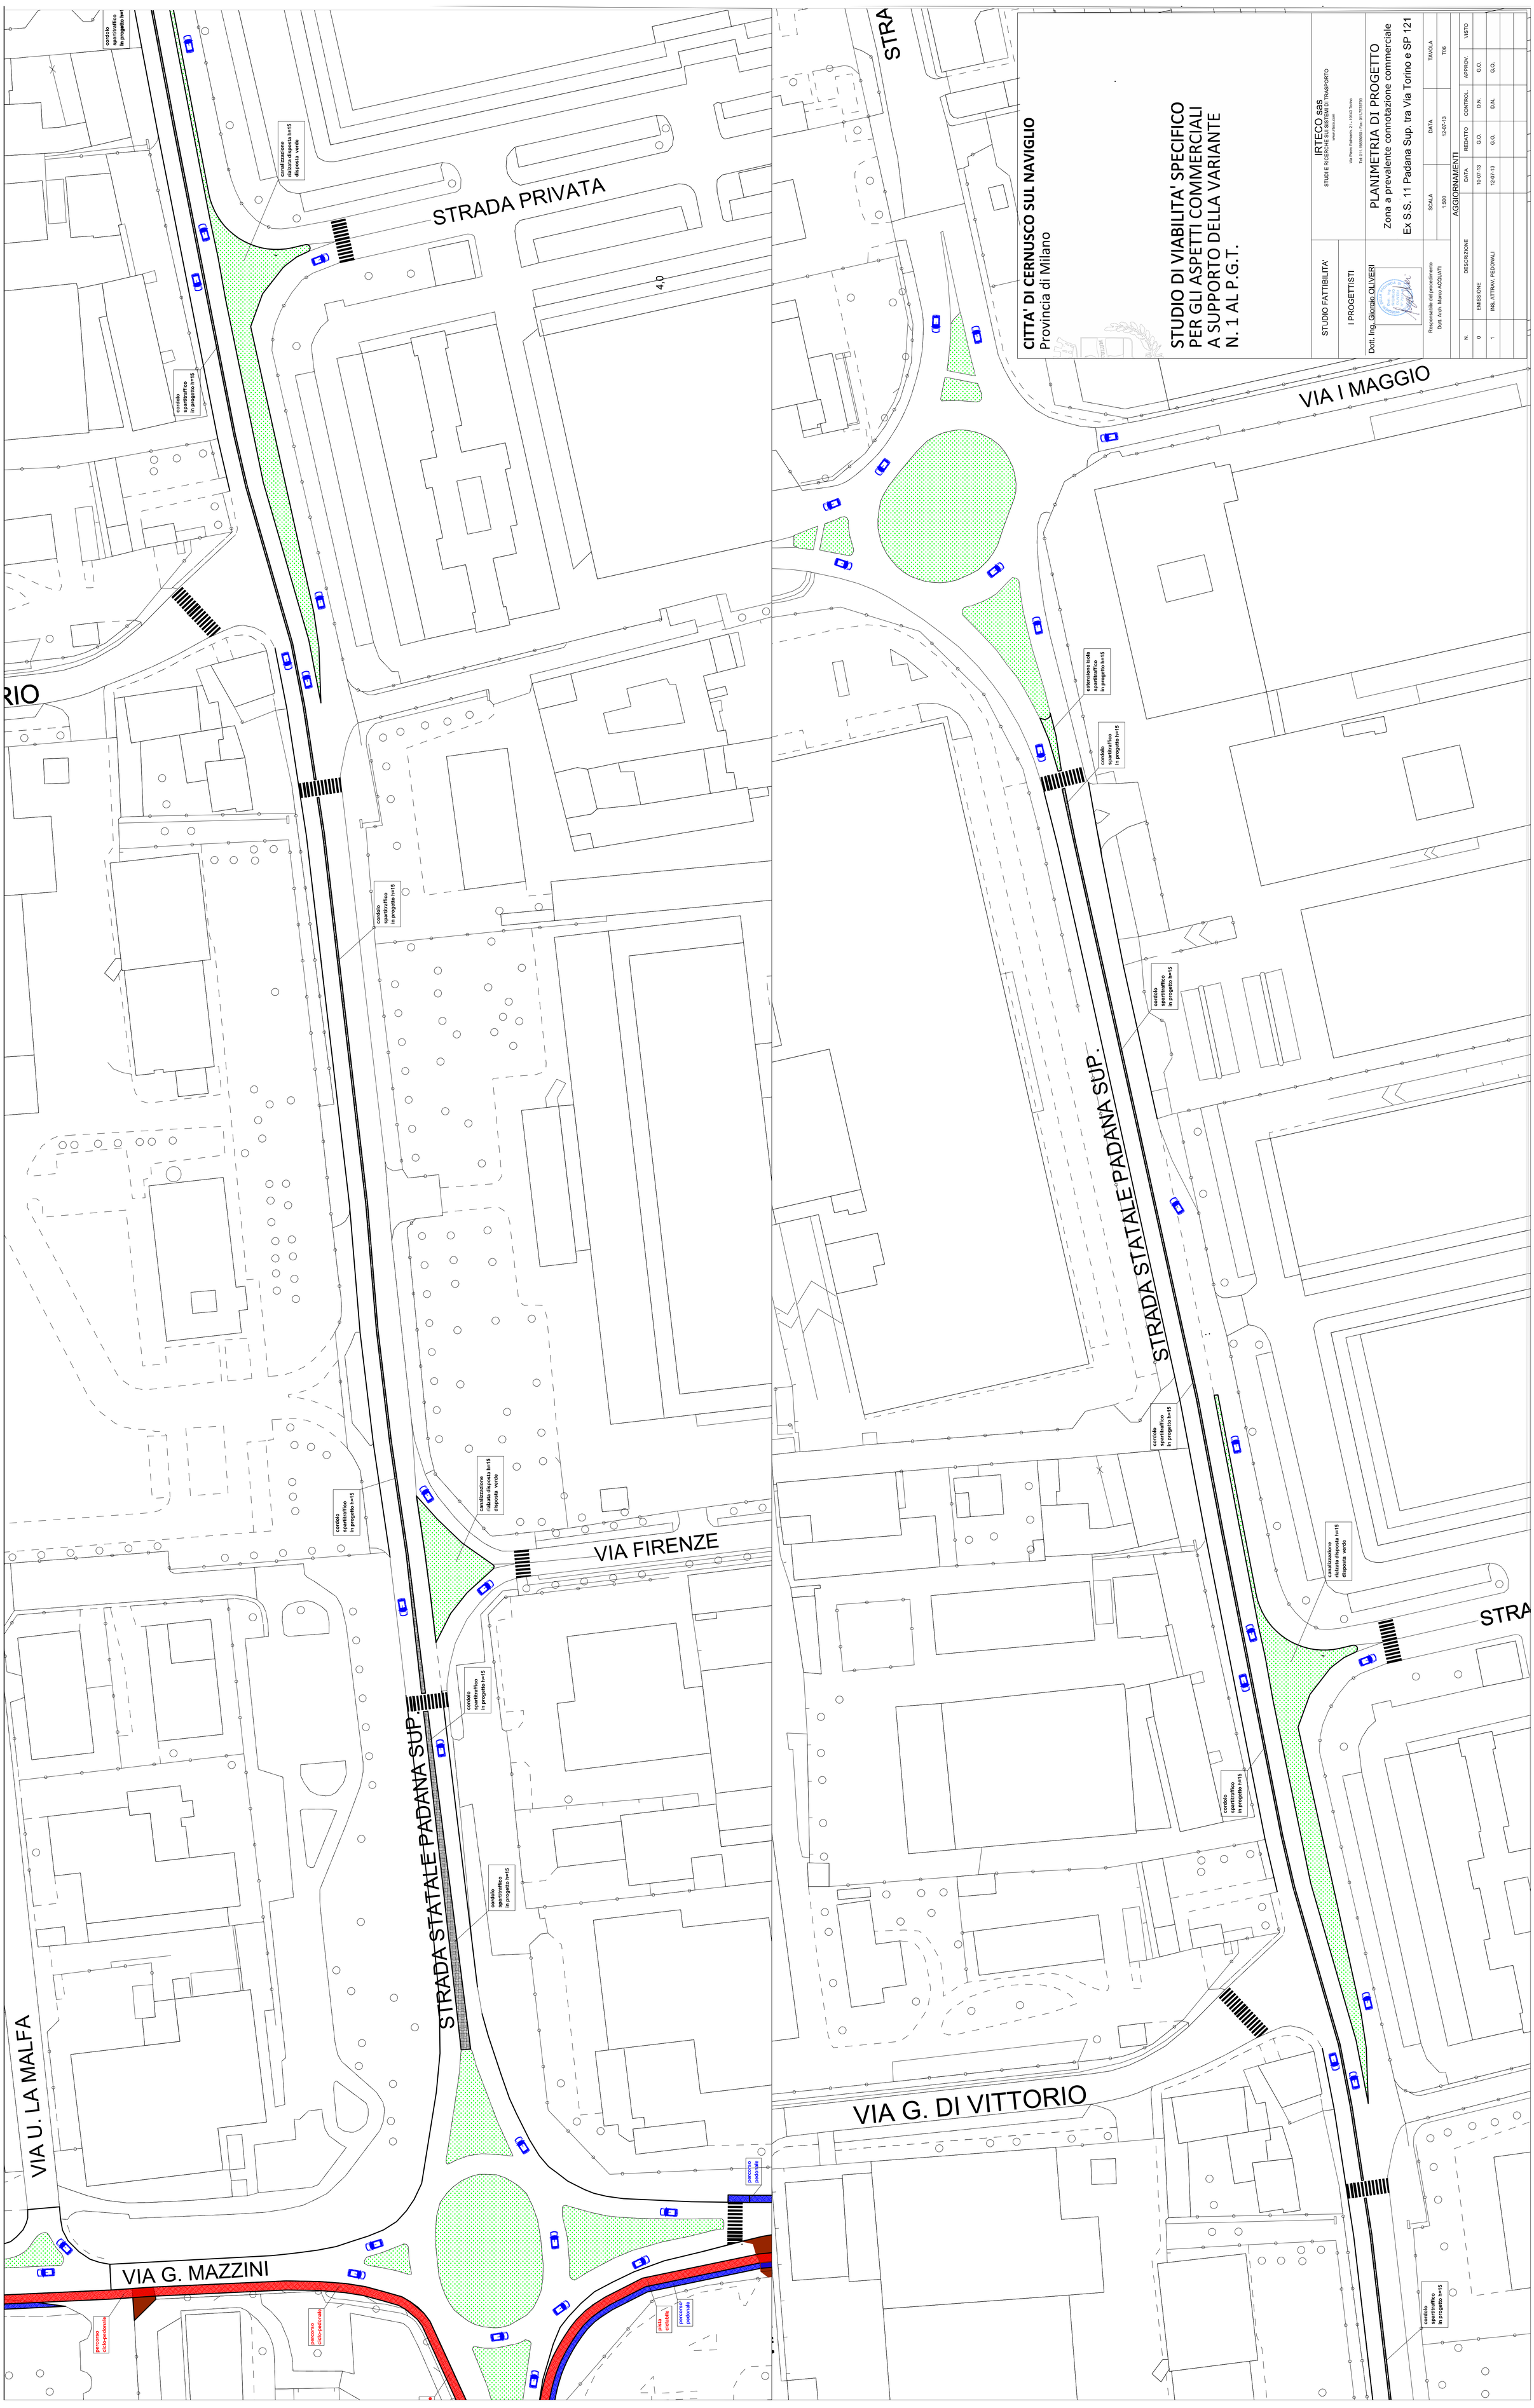

CITTA' DI CERNUSCO SUL NAVIGLIO
Provincia di Milano

STUDIO DI VIABILITA' SPECIFICO PER GLI ASPETTI COMMERCIALI A SUPPORTO DELLA VARIANTE N. 1 AL P.G.T.

IRTECO sas
STUDI E RICERCHE SUI SISTEMI DI TRASPORTO
www.irteco.com
Via Pietro Palmieri, 21 - 10143 Torino
Tel. 011.19839050 - Fax: 011.7575793

STUDIO FATTIBILITA'

I PROGETTISTI

Dott. Ing. Giorgio OLIVERI

PLANIMETRIA DI PROGETTO

Zona a prevalente connotazione commerciale

Ex S.S. 11 Padana Sup. tra Via Torino e SP 121

Responsabile del procedimento
Dott. Arch. Marco ACQUATI

SCALA	DATA	TAVOLA
1:500	12-07-13	T06

AGGIORNAMENTI

N.	DESCRIZIONE	DATA	REDATTO	CONTROL.	APPROV.	VISTO
0	EMISSIONE	10-07-13	G.O.	D.N.	G.O.	
1	INS. ATTRAV. PEDONALI	12-07-13	G.O.	D.N.	G.O.	