

COMMITTENTE

DEMID S.R.L.

DATA

Maggio
2013

RIFERIMENTO

Progetto di recupero area
ex laghetto dei pescatori
Cava Torriana

OGGETTO

PIANO D'INTERVENTO
RIPRISTINO MORFOLOGICO
Lotti di Riempimento - Volume

COMUNE

Cernusco sul
Naviglio (MI)

LOCALITA'

Ex Laghetto Pescatori
CAVA TORRIANA

TAVOLA

9

SCALA

Varie

LEGENDA

- Limite intervento recupero morfologico
- Limite intervento recupero ambientale
- Limite Piano Cave



Aspetti territoriali e paesaggistici
Dott. Arch. Paolo Grassi
Ordine degli Architetti di Milano n. 6668
Studio: Via Turati, 13 - 20063 Cernusco sul Naviglio (MI)
Tel./Fax: 02 9211167 - E-mail: info@grassiarchitetture.it



Progettazione morfologica - geologia - materiali
Dott. Geol. Roberto Luoni
Ordine dei Geologi della Lombardia n. 866
Studio: Via S. Gerolamo Emiliani, 1 - 20135 Milano
Tel./Fax: 0255186655 - E-mail: luoni.geo@gmail.com
Collaboratore: Dott. Geol. Luca Moreschi




Aspetti vegetazionali - agronomici
Dott. Nat. Giambattista Rivellini
Associazione Italiana Naturalisti - Socio Esperto n. 6
Agrotecnici e Agrotecnici Laureati - Coll. di Bergamo n. 294
Studio: Via Palate, 12 - 24060 Endine Gaiano (BG)
Tel./Fax: 035 825996 - E-mail: giambatti@inbergamo.net




Titolare dell'Autorizzazione
DEMID S.r.l.

Sede: Via V. Alfieri, 4 - 20063 Cernusco sul Naviglio (MI)
Tel: 02 92107221 Fax: 02 92100841 E-mail: info@depoli.org

PLANIMETRIA D'INTERVENTO - Lotti di riempimento Ripiano di Base
scala 1:1.000

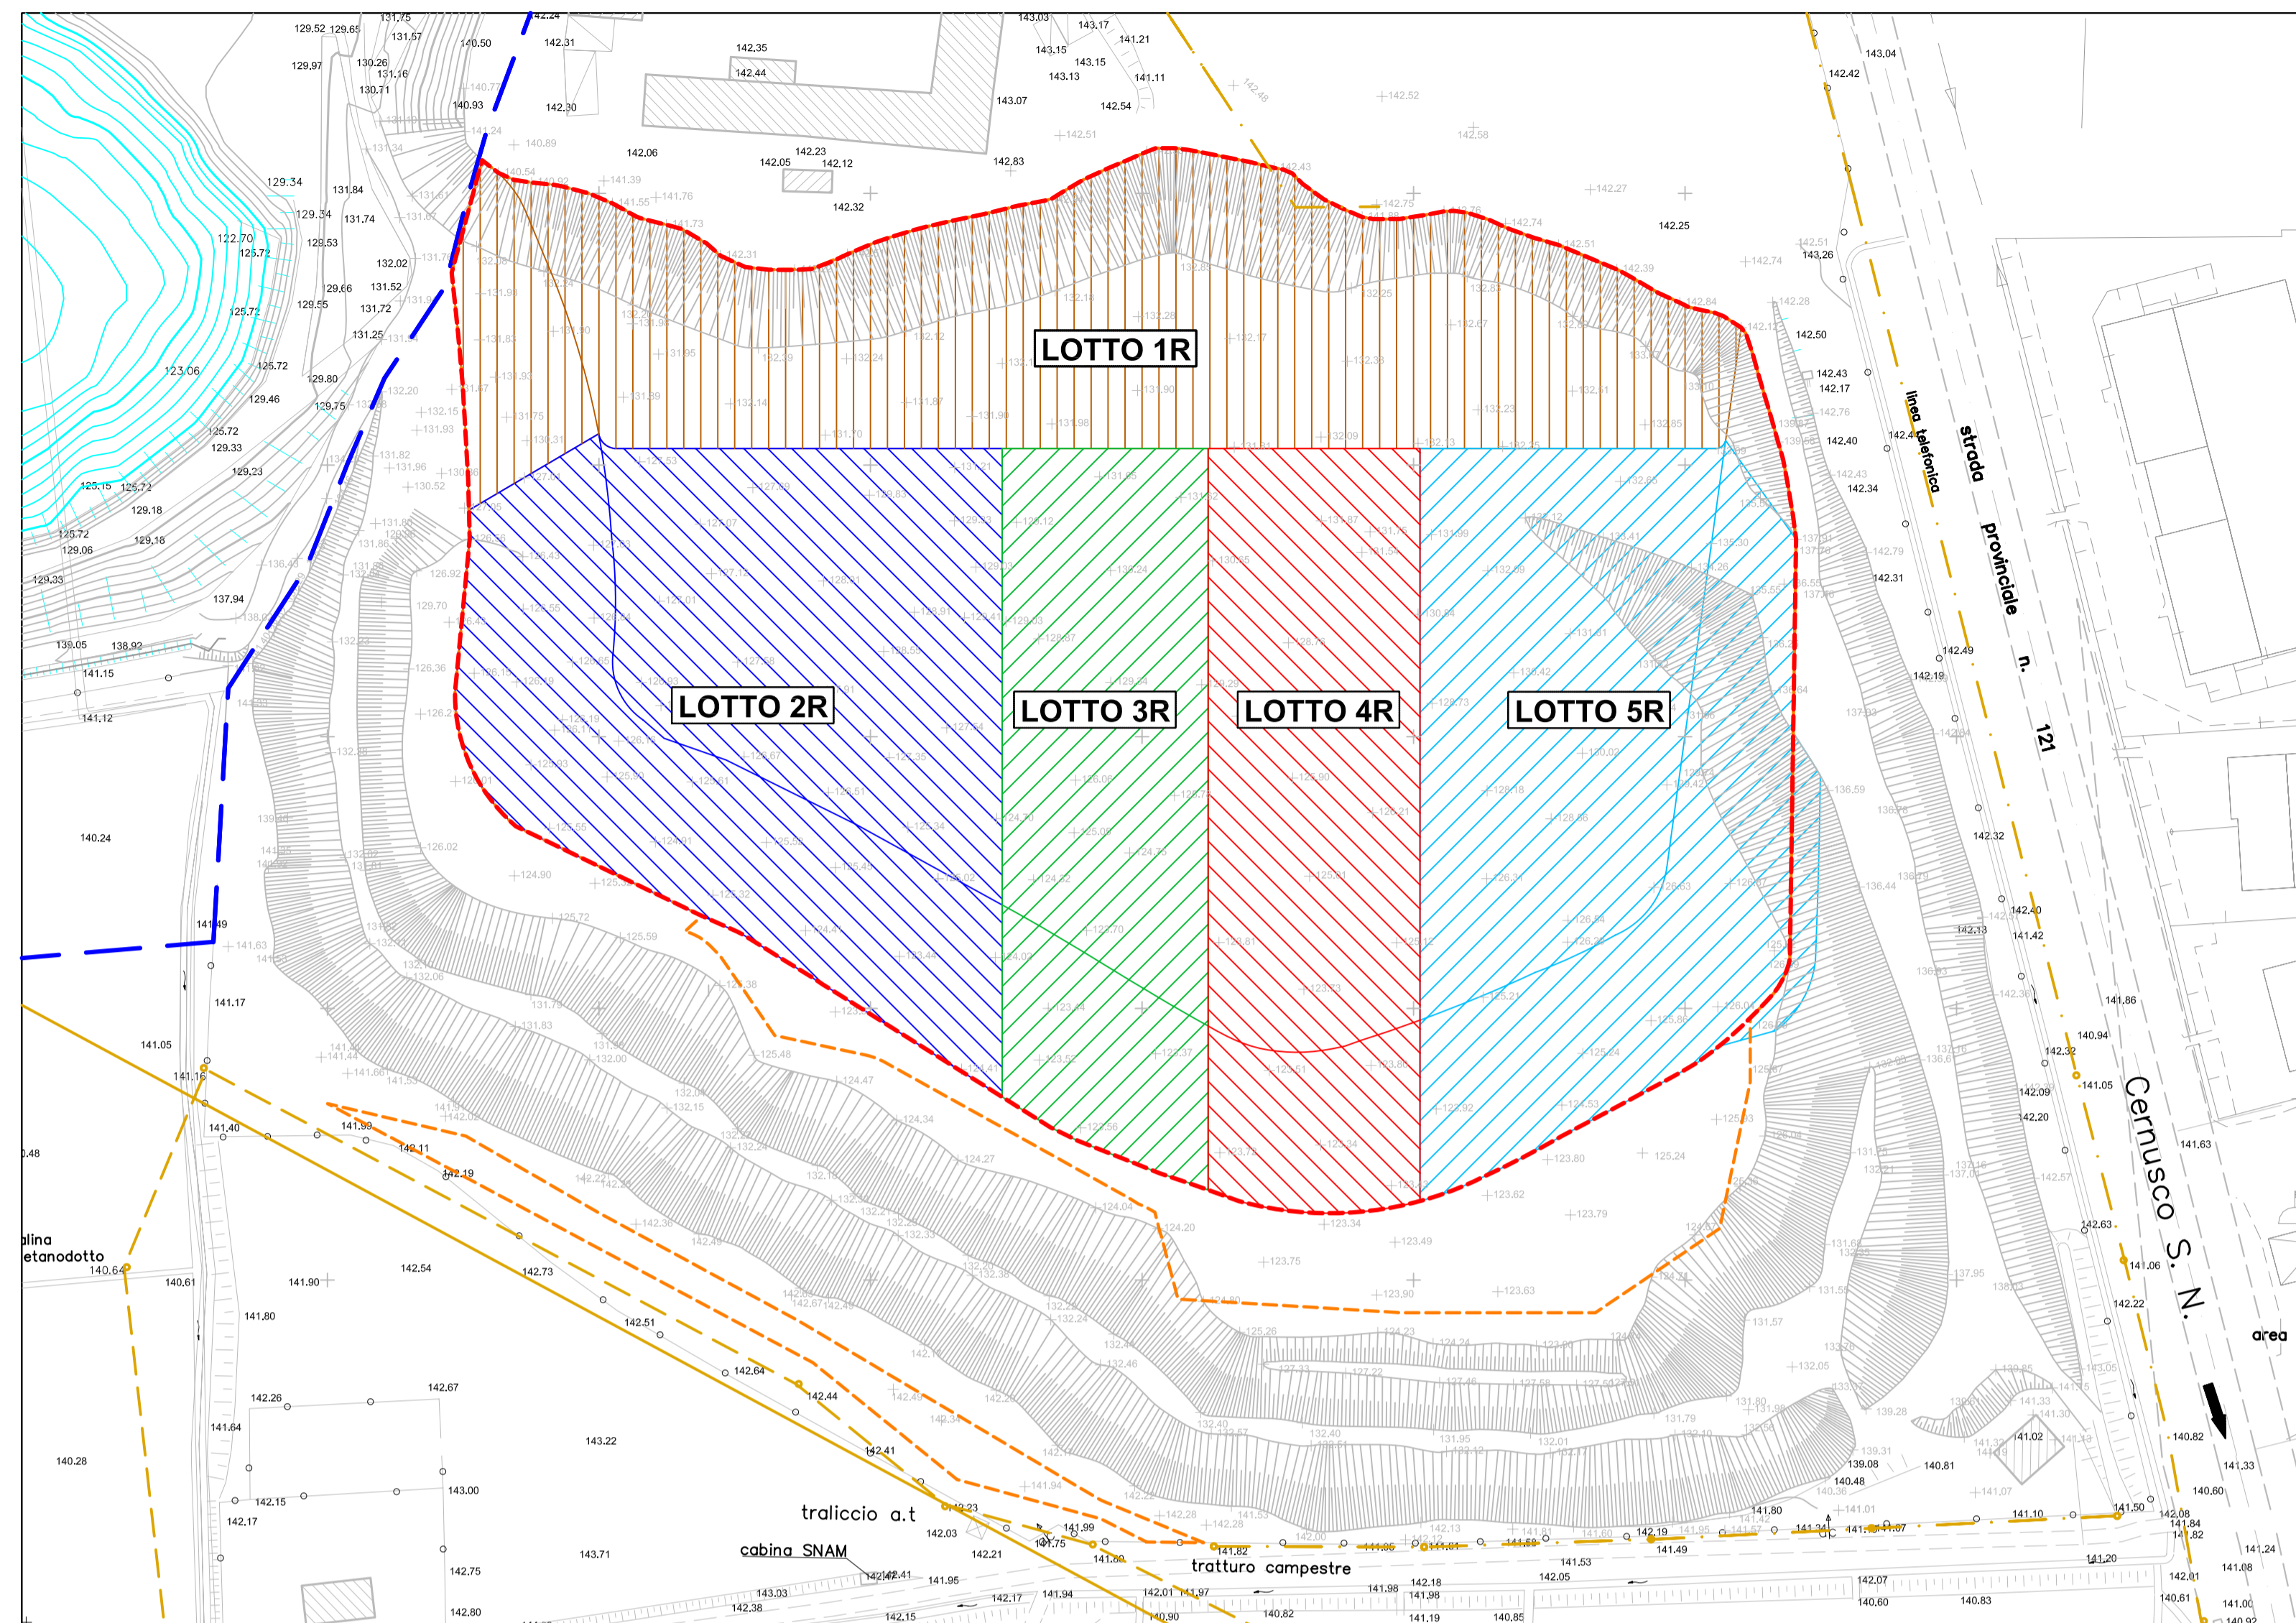


SCHEMA INTERVENTO - scala 1:2.000

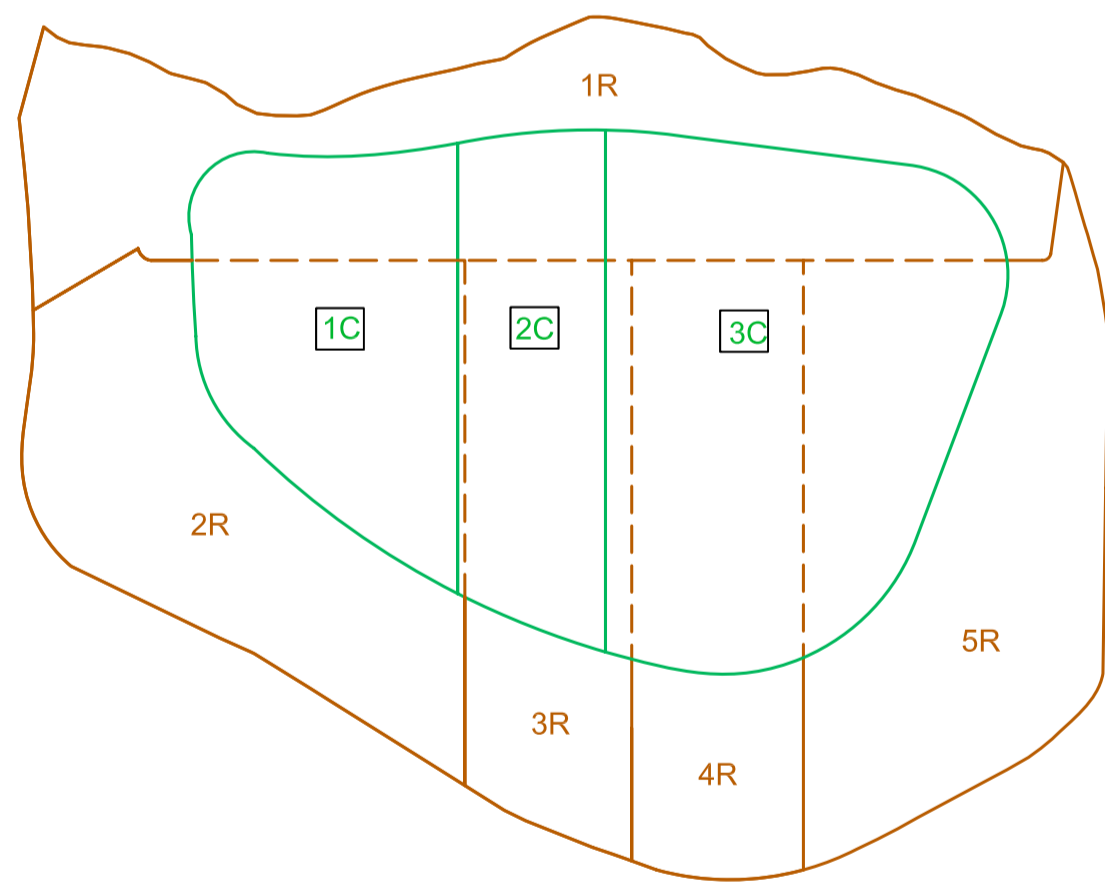

R = Lotti di riempimento Ripiano di Base
C = Lotti di riempimento Collina

PLANIMETRIA D'INTERVENTO - Lotti di riempimento Collina
scala 1:1.000

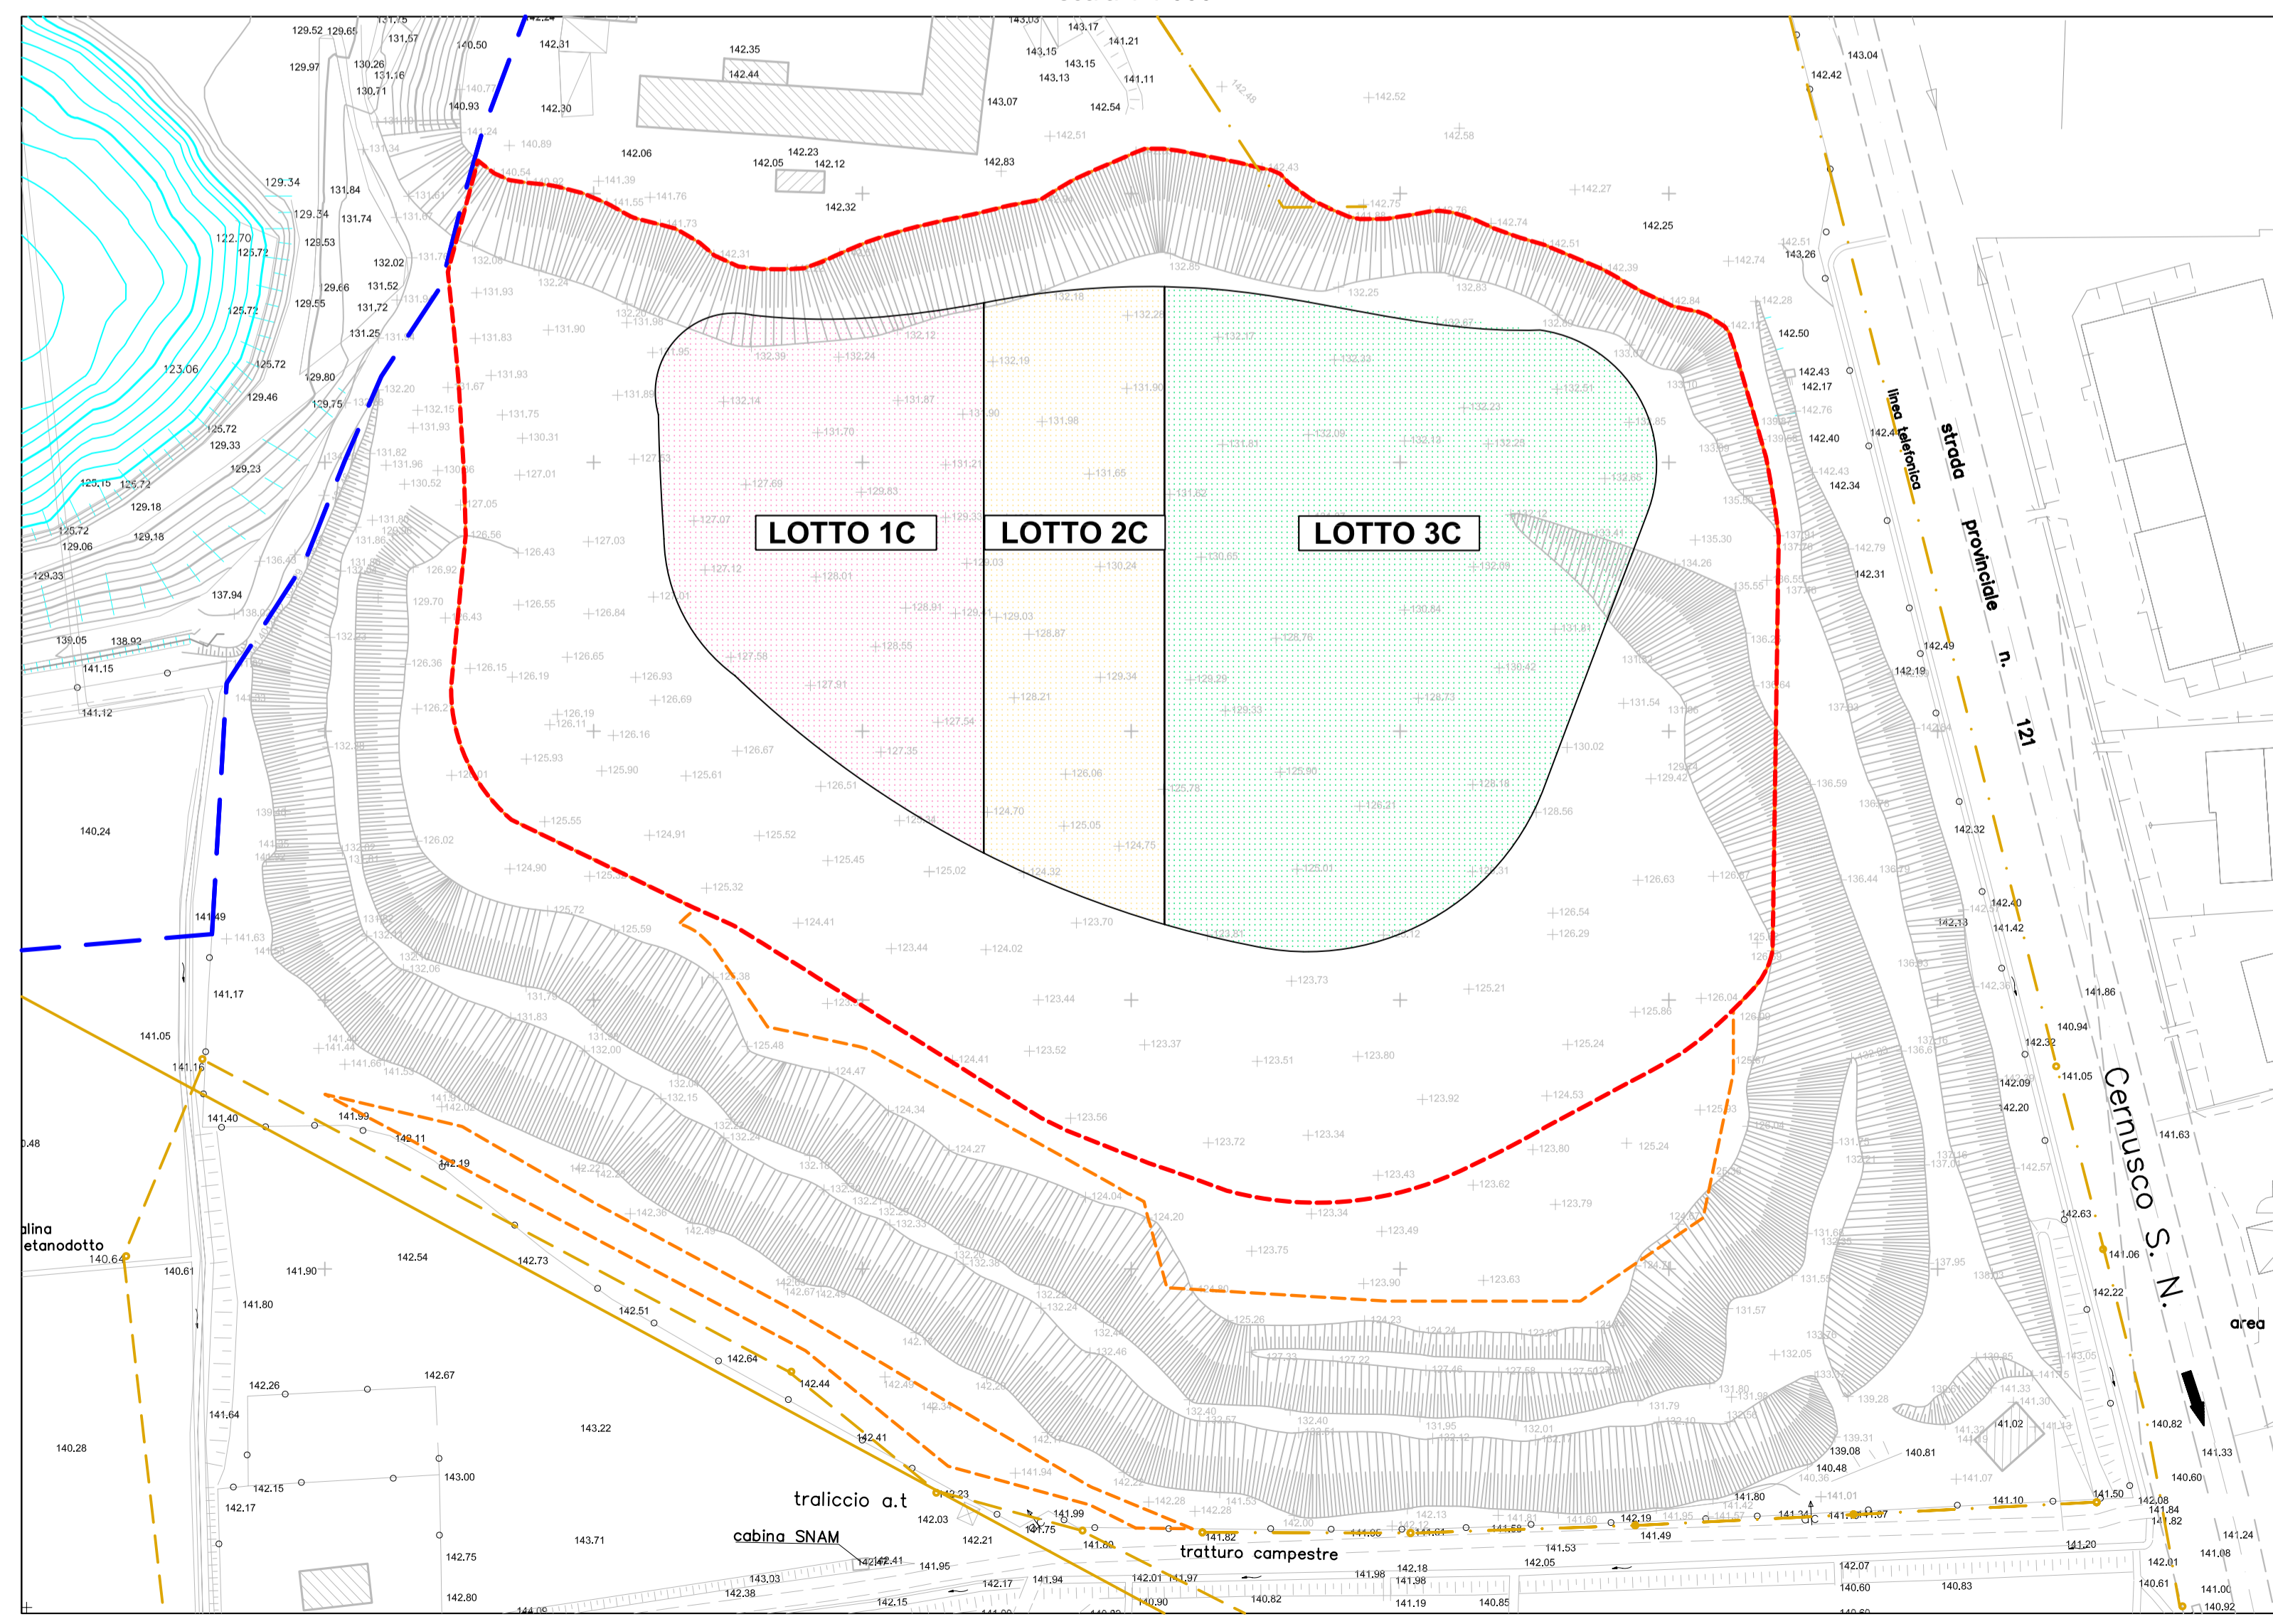

VOLUME LOTTI

ANNO	RIPIANO DI BASE		COLLINA		TOTALE per lotto
	LOTTO	VOLUME	LOTTO	VOLUME	
1	1R	101.500	//	//	101.500
2	2R	102.000	//	//	102.000
3	3R	58.000	1C	42.500	100.500
4	4R	59.500	2C	41.500	101.000
5	5R	58.000	3C	41.500	99.500
TOTALE COMPLESSIVO INTERVENTO (m³)					504.500