


VIA BERGAMO

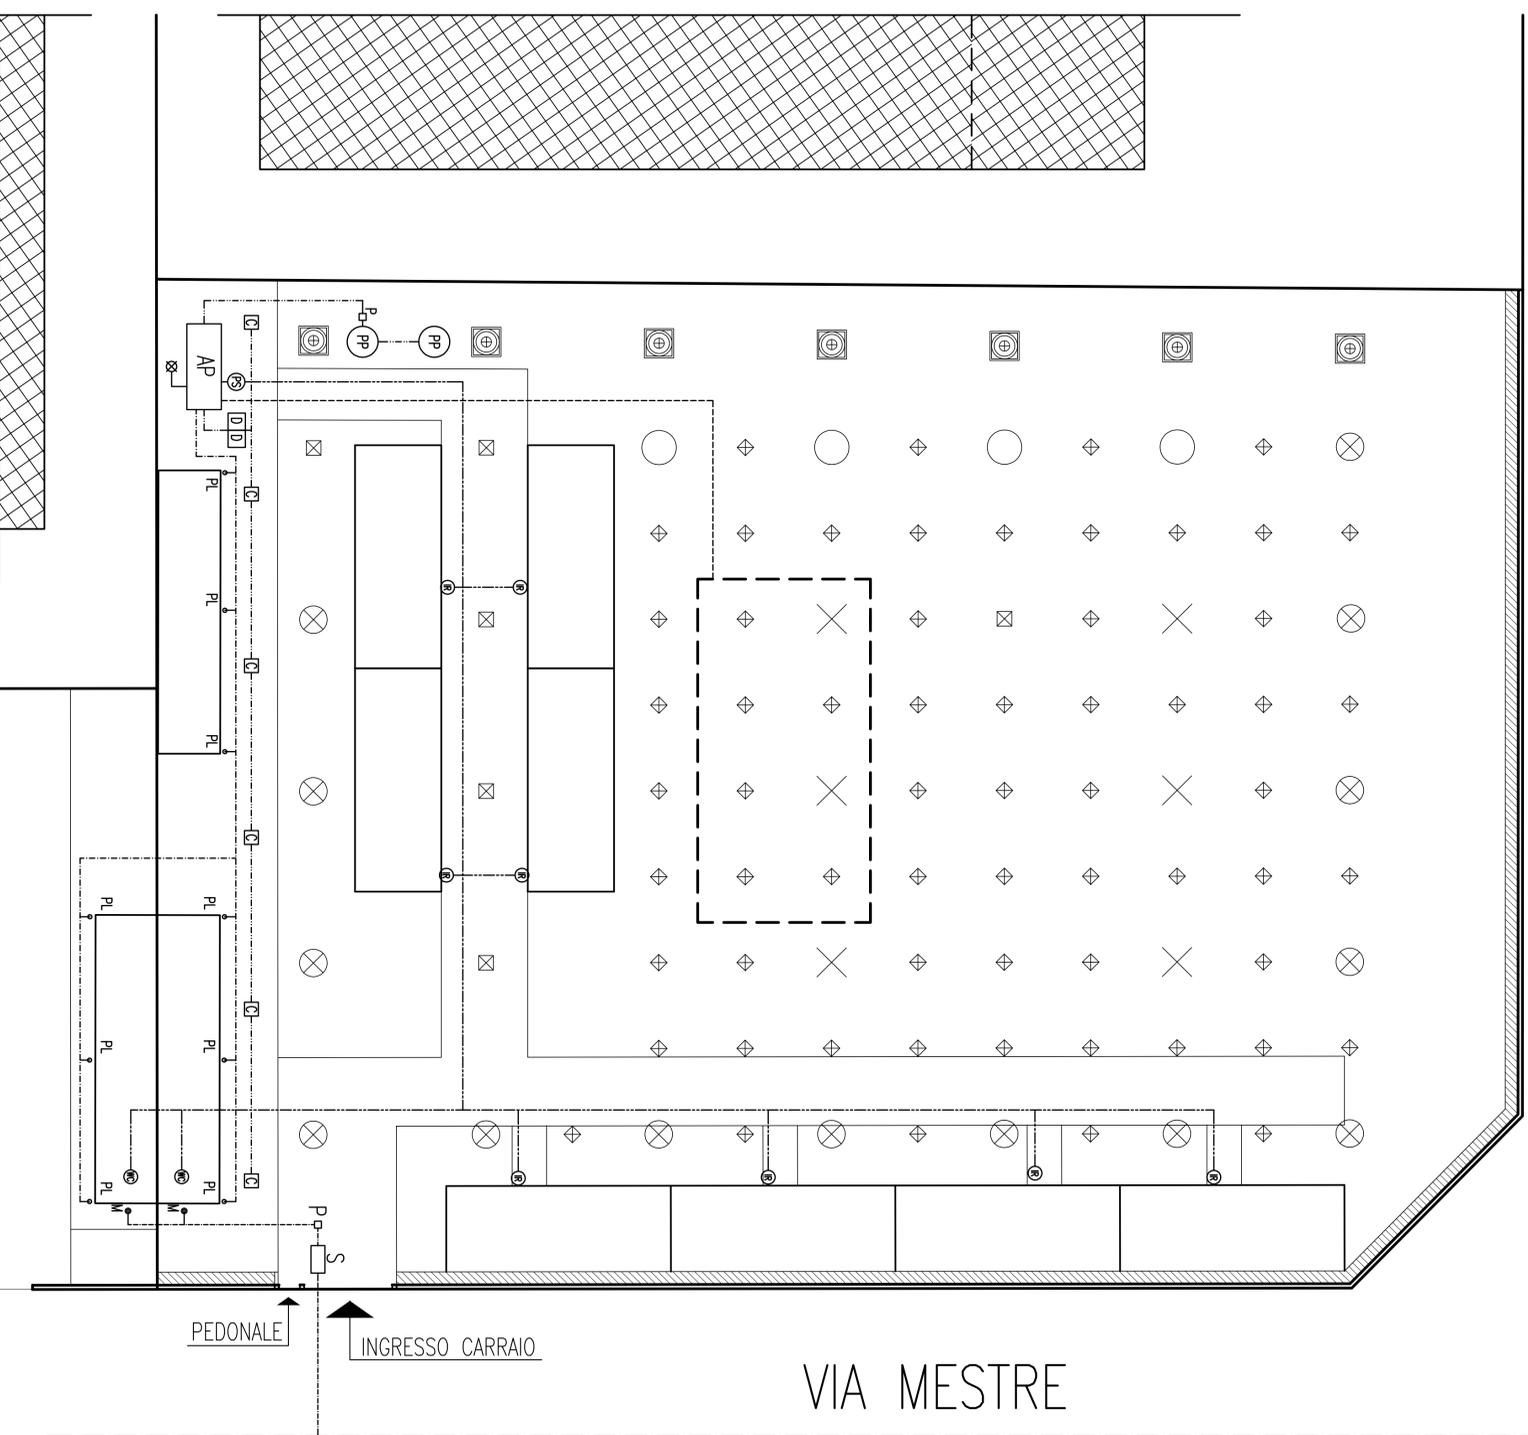

LEGENDA

- M COLLETORE INTERNO ACQUE NERE
- ⊕ POZZO PRELIEVO ACQUA DI FALDA PER INTEGRAZIONE VASCA RACCOLTA
- Ⓟ POZZO PERDENTE
- Ⓢ ISPEZIONE E SIFONE
- ⓐ CADITOIA
- PL PLUVIALI
- ⓓⓓⓓ DISSABBIATORE DESOLEATORE
- ⓐ PRELIEVO
- Ⓟ POMPA DI SOLLEVAMENTO
- ⓐ VASCA DI RACCOLTA ACQUA CHIARA PER USO IRRIGAZIONE
- Ⓡ PRESA IDRICA IMPIANTO DI IRRIGAZIONE ACQUA NON POTABILE
- Ⓜⓐ ALIMENTAZIONE SCARICO WC CON ACQUA NON POTABILE
- ⓓ RETE ACQUE CHIARE IN PROGETTO (DILAVAMENTO COPERTURA)
- ⓓ RETE ACQUE CHIARE IN PROGETTO (DILAVAMENTO PIAZZALI NON ACCESSIBILI AI VEICOLI)
- ⓓ RETE ACQUE NERE IN PROGETTO
- ⓓ RETE IMPIANTO IRRIGAZIONE E WC CON ACQUA NON POTABILE
- ⓓ PRESA ACQUA DAL BACINO DI RACCOLTA
- ⓓ FOGNATURA COMUNALE ESISTENTE

STUDIO ASSOCIATO

Alberto Mappelli ingegnere - Ottavio Mappelli architetto

via Manzoni 36 - Cernusco sul Naviglio (MI) - tel 029230057 fax 0292331244

COMMITTENTE: RATIO s.r.l. - QUADRIFOGLIO s.r.l.

OGGETTO: piano attuativo campo n° 7_56
Opere di urbanizzazione secondaria
Schema impianti idrici area servizi e area verde

LUOGO: Cernusco sul Naviglio
via Udine - via Bergamo - via Mestre

arch. Ottavio Mappelli

SCALA: 1:200
DATA: gennaio 2012

TAVOLA:

10

REV: 14/02/12
DATA: novembre 2012